


# ADMINISTRATIVNÍ CENTRUM KRÁLOVÉHRADECKÉHO KRAJE

SCHEMA AREÁLU:

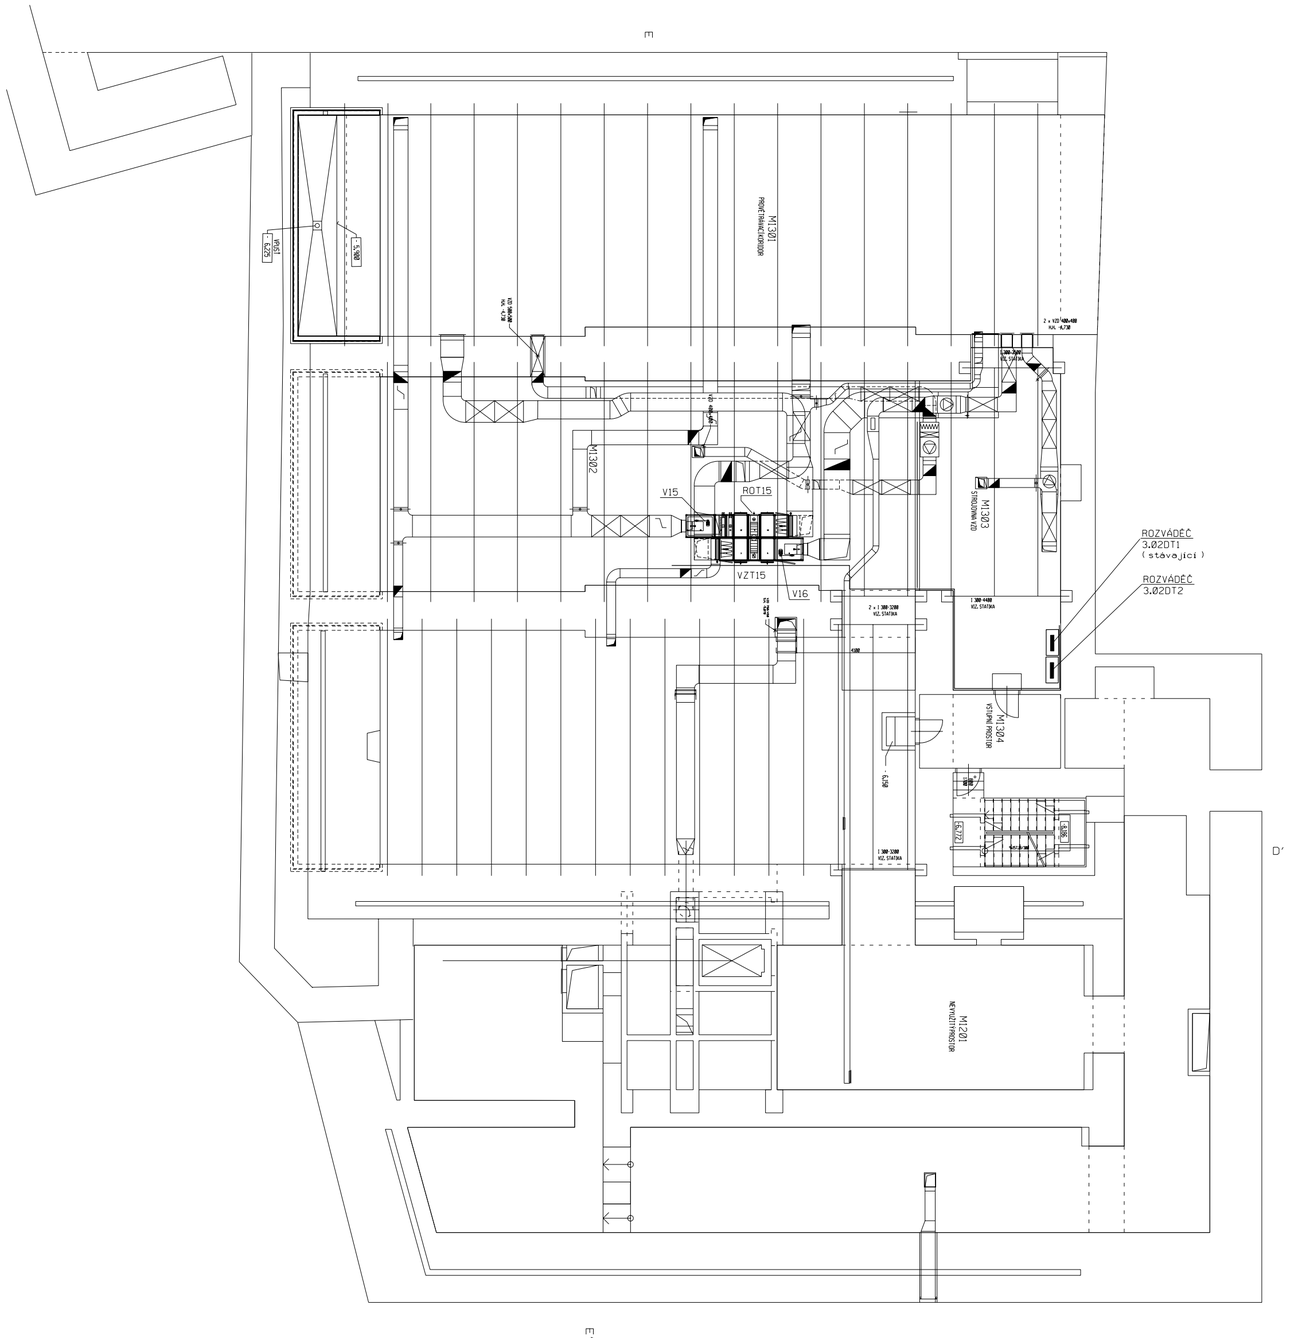


| | HLAVNÍ STAVEBNÍ OBJEKTY: |
|---|---|
| 1a | Administrativní objekt vč.komerčních ploch |
| 4a | Administrativní objekt vč.komerčních ploch |
| 4b | Administrativní objekt vč.komerčních ploch |
| 4c | Administrativní objekt |
| 2 | Administrativní objekt |
| 3 | Administrativní objekt |
| 5 | Administrativní objekt |
| 6 | Administrativní objekt |
| 7 | Administrativní objekt vč.komerčních ploch |
| 9 | Podz.parking vč.stravování a víceúčelového sálu |
| 10 | a-Vstupní objekt-přízemí, b-Vstupní objekt-podzemí, |
| | c-Podzemní parking |
| 11 | Nové venkovní schodiště |


GENERÁLNÍ PROJEKTANT:

3Q PROJECT a.s.©
Elišćino nábřeží 304
500 03 HRADEC KRÁLOVÉ
IČO 63216809, DIČO CZ63216809
tel. 495057111 fax. 495057140

STAVEBNÍK:
IMMORENT ČR s.r.o.
Národní 973/41, 110 00 Praha 1
IČO 25118749
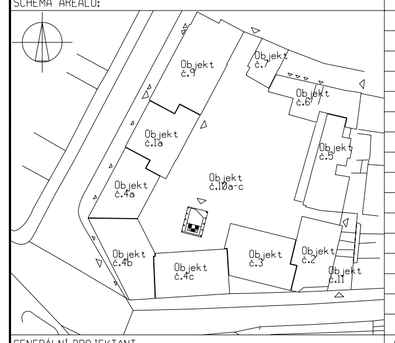
| | | |
|---|---|---|
| ARCHITEKTONICKÁ ČÁST: | Ing.arch.Pavel Tušl<br>Ing.arch.Jiří Dařbuján<br>Ing.arch.Miloslav Dědek | HLAVNÍ UŽIVATEL:<br>KRAJSKÝ ÚŘAD KRÁLOVÉHRADECKÉHO KRAJE<br>Wonkova 1142, 500 02 Hradec Králové<br>IČO 70889546 |
| STAVEBNÍ ČÁST: | Ing.Bohuslav Říčař<br>Ing.Miroslav Stehno | |
| STATICKÁ ČÁST: | Ing.František Futera | GENERÁLNÍ ZHOTOVITEL:<br>SKANSKA CZ a.s.<br>Divize Pozemní stavitelství Morava<br>Nad Tyrkou 101, 739 61 Třinec<br>IČO 26209535 |


| REVIZE | Předmět revize | DATUM |
|---|---|---|
| | | |
| | | |
| | | |
| | | |
| | | |

Zpracovatel díla: SAUTER Energie pod kontrolou

| Hlavní projektant | Odpovědný projektant | Kreslil | Kontroloval |
|---|---|---|---|
| R.HAK | R.HAK | R.HAK | R.HAK |
| | | | |
| Zakázk.číslo kooperanta | 2005 | Číslo výkresu kooperanta | MR |

| | | | |
|---|---|---|---|
| Stavba: ST4-ADMINISTRATIVNÍ BLOK JIH | Měřítko: 1 : 150 | Revize výkresu: 00 | Datum revize: 11/2005 |
| Objekt (SO), provozní soubor (PS): 2+3 | Stupeň dokumentace: PROJEKTOVÁ DOKUMENTACE PRO PROVEDENÍ STAVBY | | |
| Díl/profese: MĚŘENÍ A REGULACE | Číslo zakázky: - | Počet formátů: 6xA4 | Datum: 11/2005 |
| Název výkresu: MEZANIN - DODATEK č.1 | Profese: M+R | Objekt: 2+3 | Číslo výkresu: 01 - 0 Revize |
| Dílčí členění | | | |