

ADMINISTRATIVNÍ CENTRUM KRÁLOVÉHRADECKÉHO KRAJE

STAVEBNÍK :

IMMORENT ČR s.r.o.

Národní 973/41, 110 01 Praha 1

Číslo výkr.: MaR-SO 567-T04

Revize : R.00

Počet stránek : 8

HLAVNÍ UŽIVATEL :

KRAJSKÝ ÚŘAD KRÁLOVÉHRADECKÉHO KRAJE

Wonkova 1142, 500 02 Hradec Králové

GENERÁLNÍ PROJEKTANT :

3Q PROJECT a.s.

Eliščino nábřeží 304, 500 03 Hradec Králové

GENERÁLNÍ ZHOTOVITEL :

SKANSKA CZ a.s.

Divize Pozemní stavitelství Morava

Nad Tyrkou 101, 739 61 Třinec

Stupeň dokum. :

PROJEKTOVÁ DOKUMENTACE PRO PROVEDENÍ STAVBY

Stavba : **ST5 – ADMINISTRATIVNÍ BLOK VÝCHOD**

VÝKRESOVÁ ČÁST

ZAPOJENÍ ROZVÁDĚČE 5.01DT1

SO, PS :

SO 5-Administrativní objekt

SO 6-Administrativní objekt

SO 7-Administrativní objekt vč.komerčních ploch

Díl, profese :

D.1.1.3 Technická zařízení budov (TZB)


D.1.1.3.7 MĚŘENÍ A REGULACE

Zpracovatel dílu : KASTT s.r.o., Jižní 870, Hradec Králové


Jméno :

Radek Hak

V Hradci Králové, červenec 2005

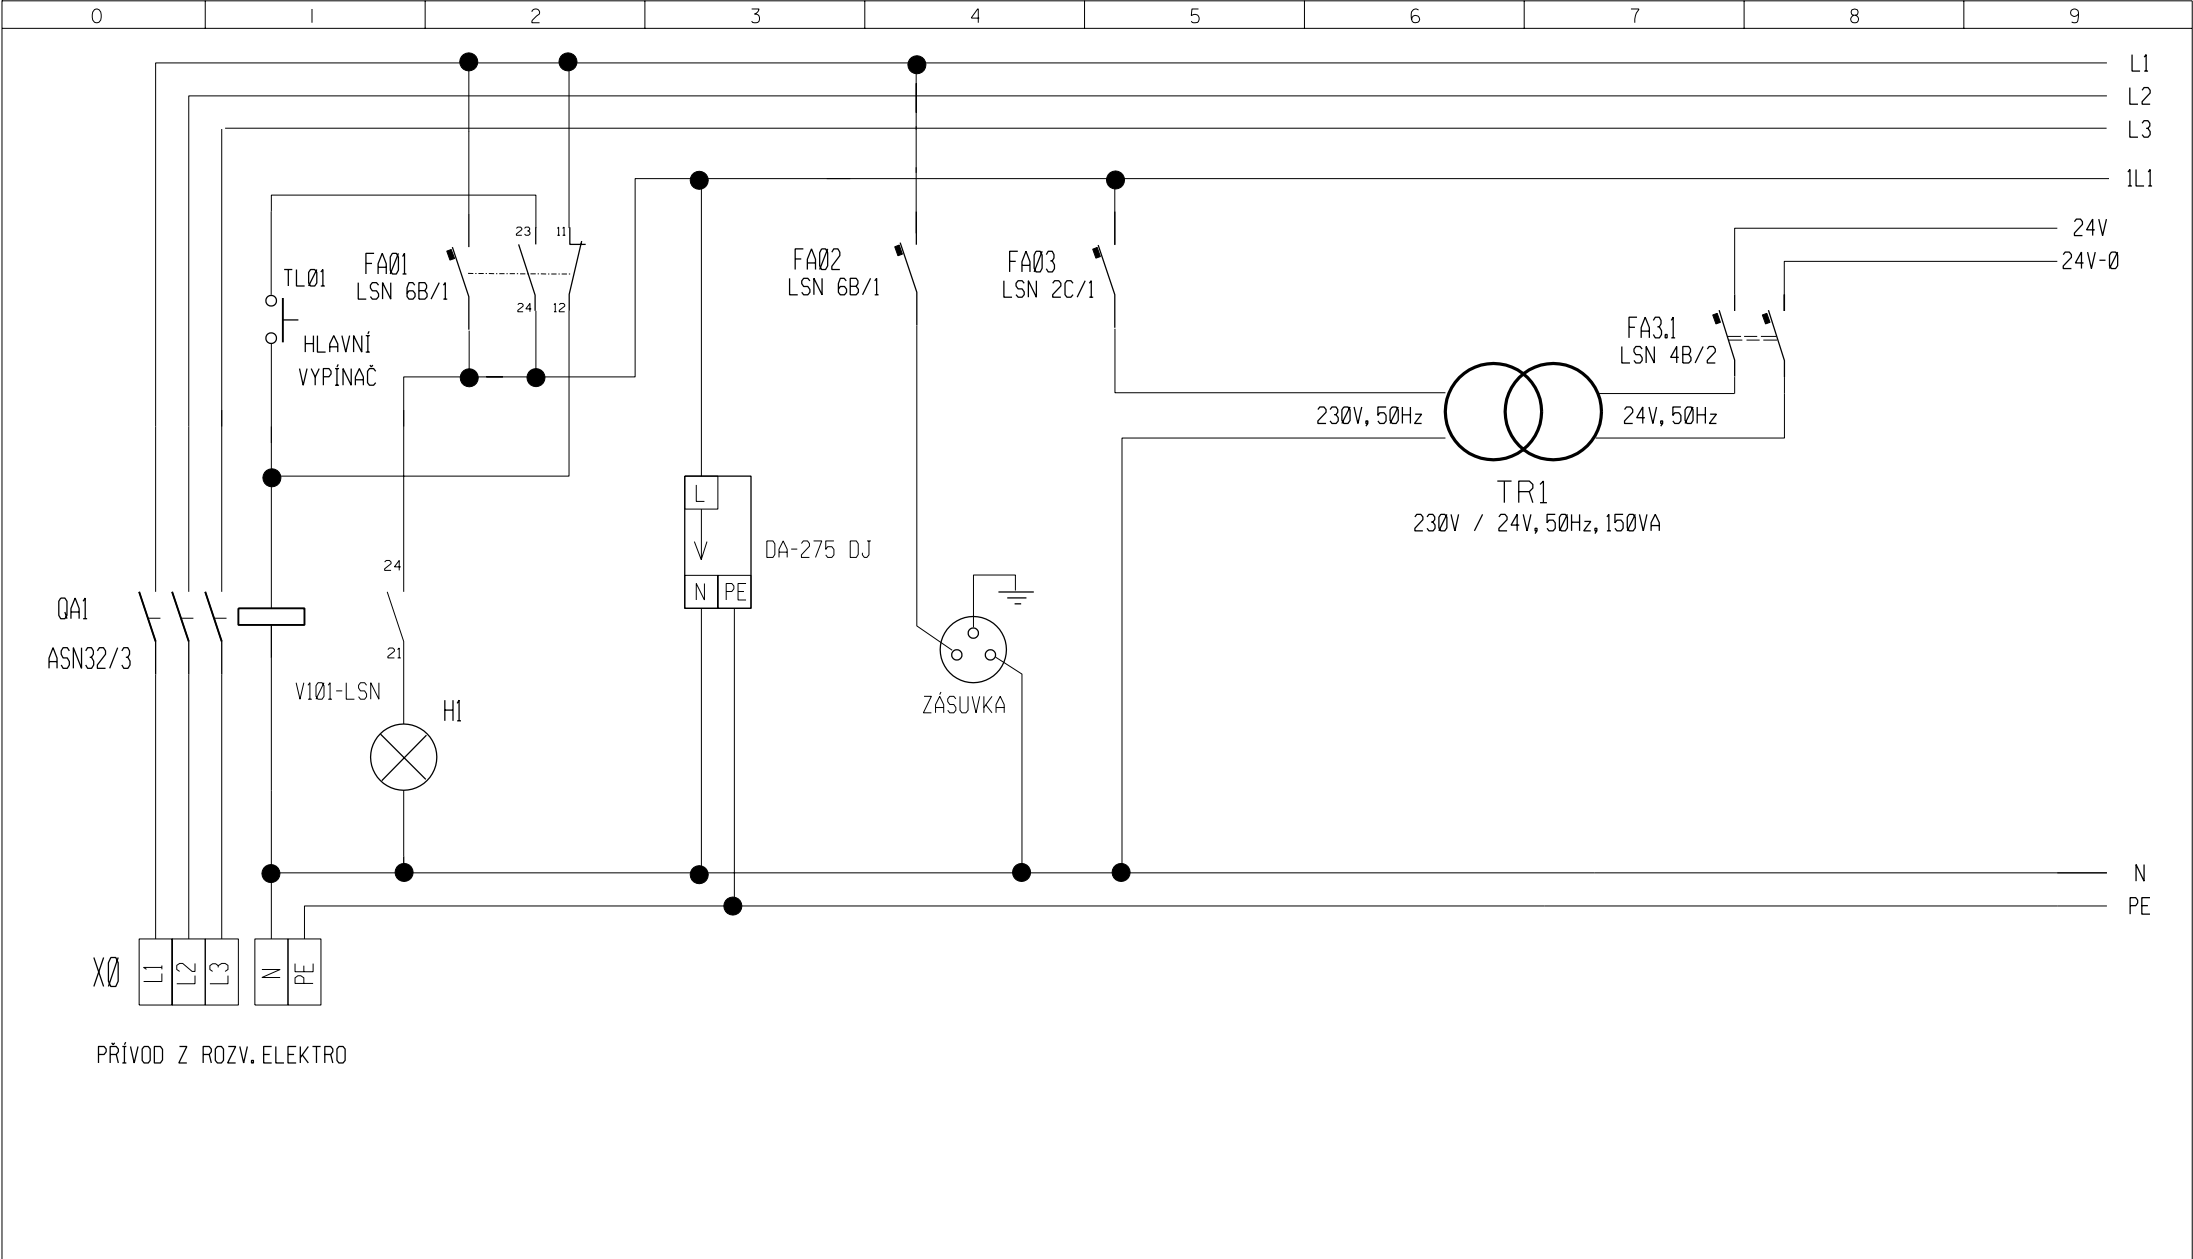


Zakázka:	ADMINISTRATIVNÍ CENTRUM KRÁLOVÉHRADECKÉHO KRAJE ST5 - ADMINISTRATIVNÍ BLOK VÝCHOD SO 5, SO 6, SO 7	Název:	ROZVÁDEČ 5.01DT1	Datum:	07 / 2005	Č.výkresu:	5.01DT1	List:	2
				Rozváděč:	5.01DT1				
				Projektant:	Radek Hak				

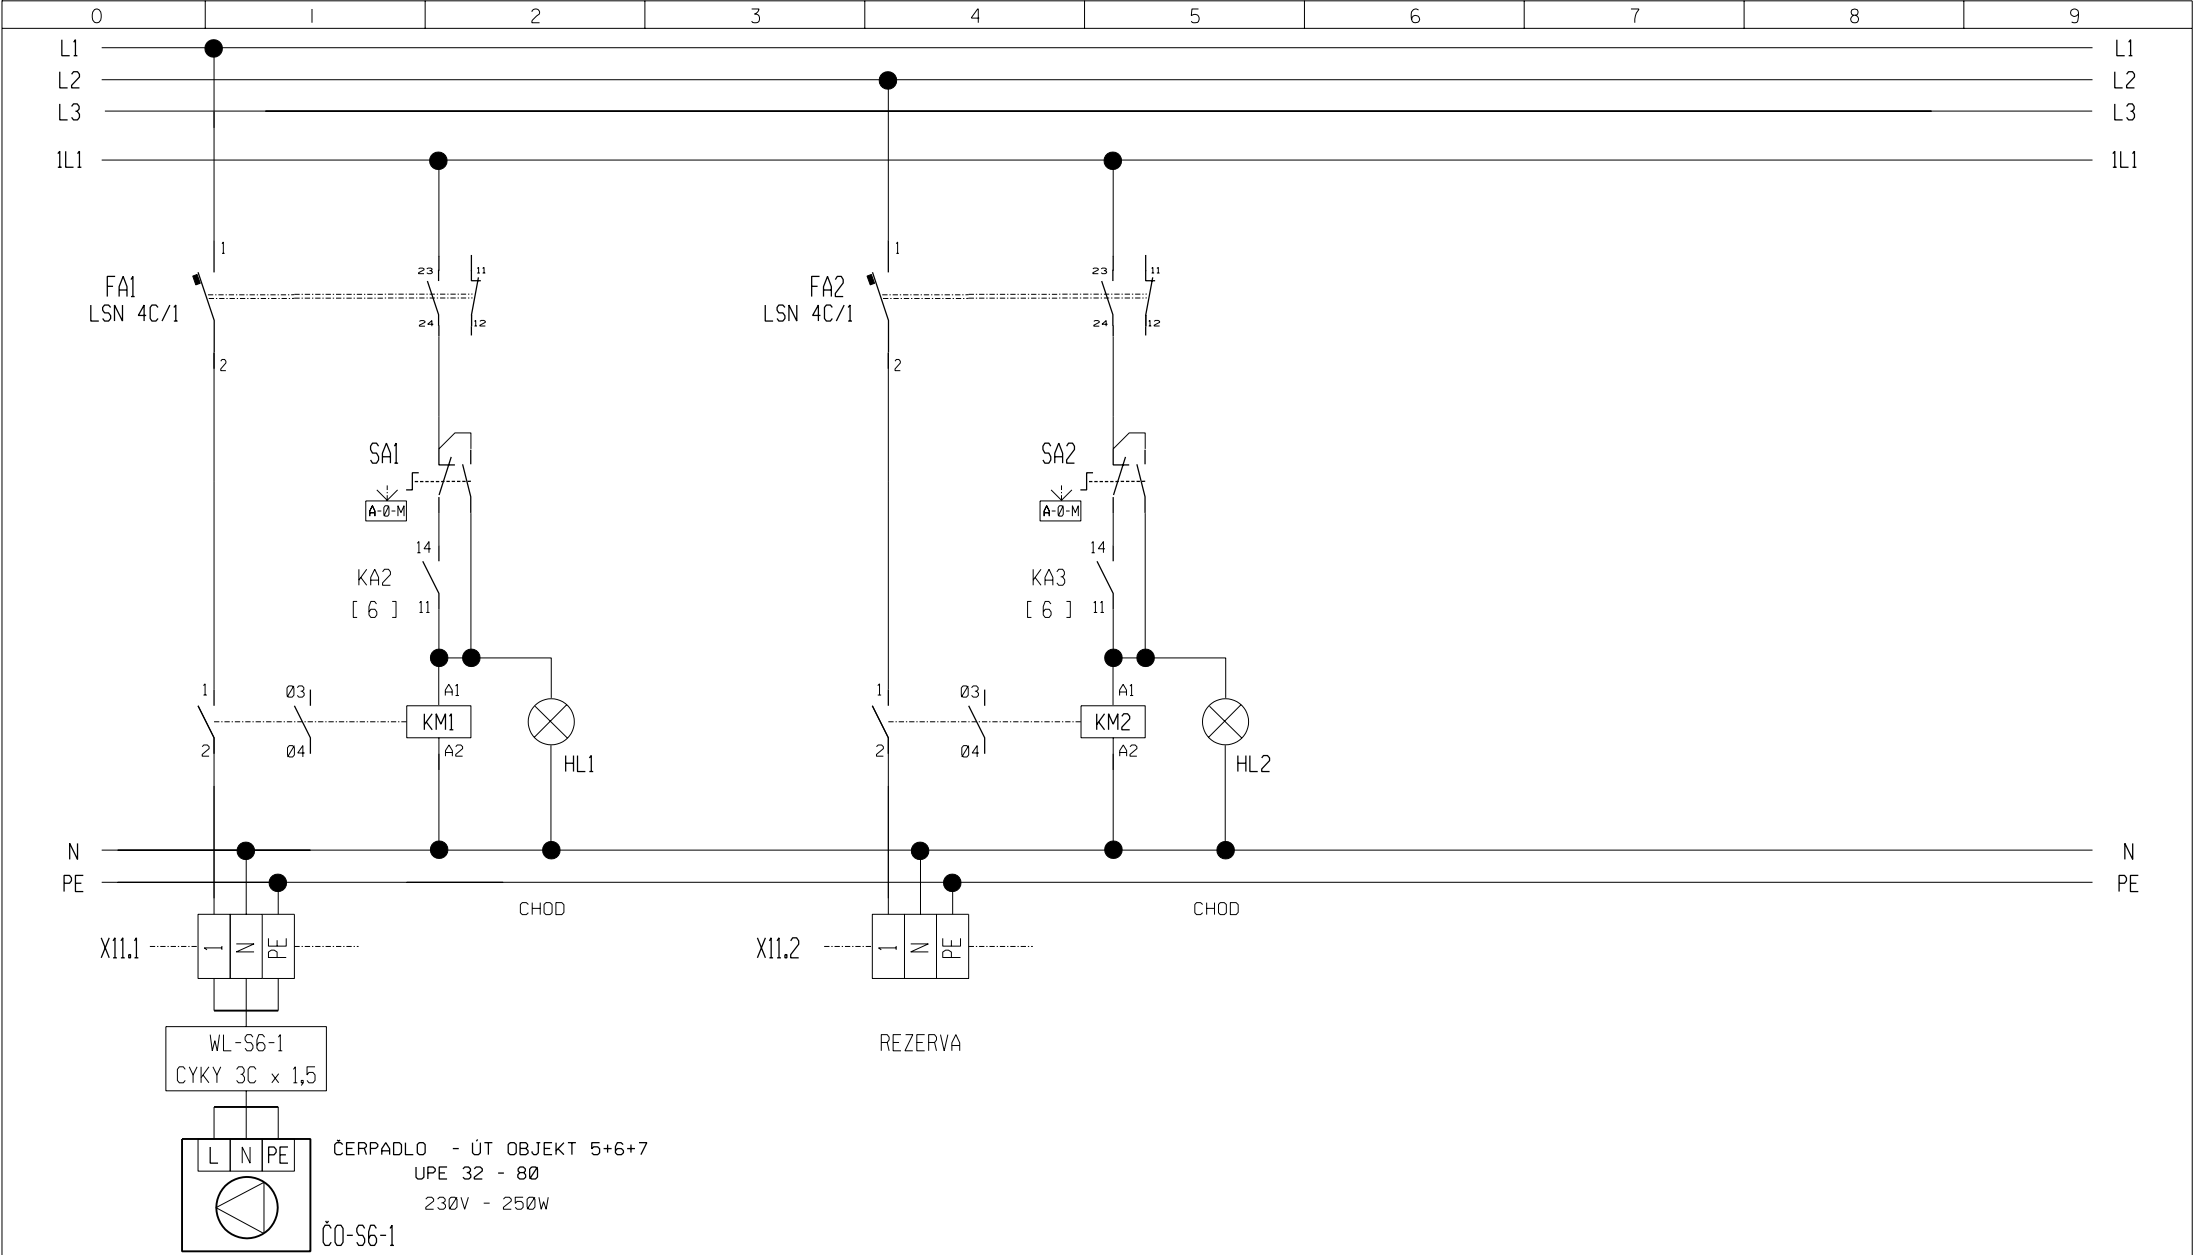



Zakázka: ADMINISTRATIVNÍ CENTRUM KRÁLOVÉHRADECKÉHO KRAJE
ST5 - ADMINISTRATIVNÍ BLOK VÝCHOD
SO 5, SO 6, SO 7

Název: ROZVÁDEČ 5.01DT1

Datum:	07 / 2005	Č.výkresu:	5.01DT1	List:	3
Rozváděč:	5.01DT1				
Projektant:	Radek Hak				

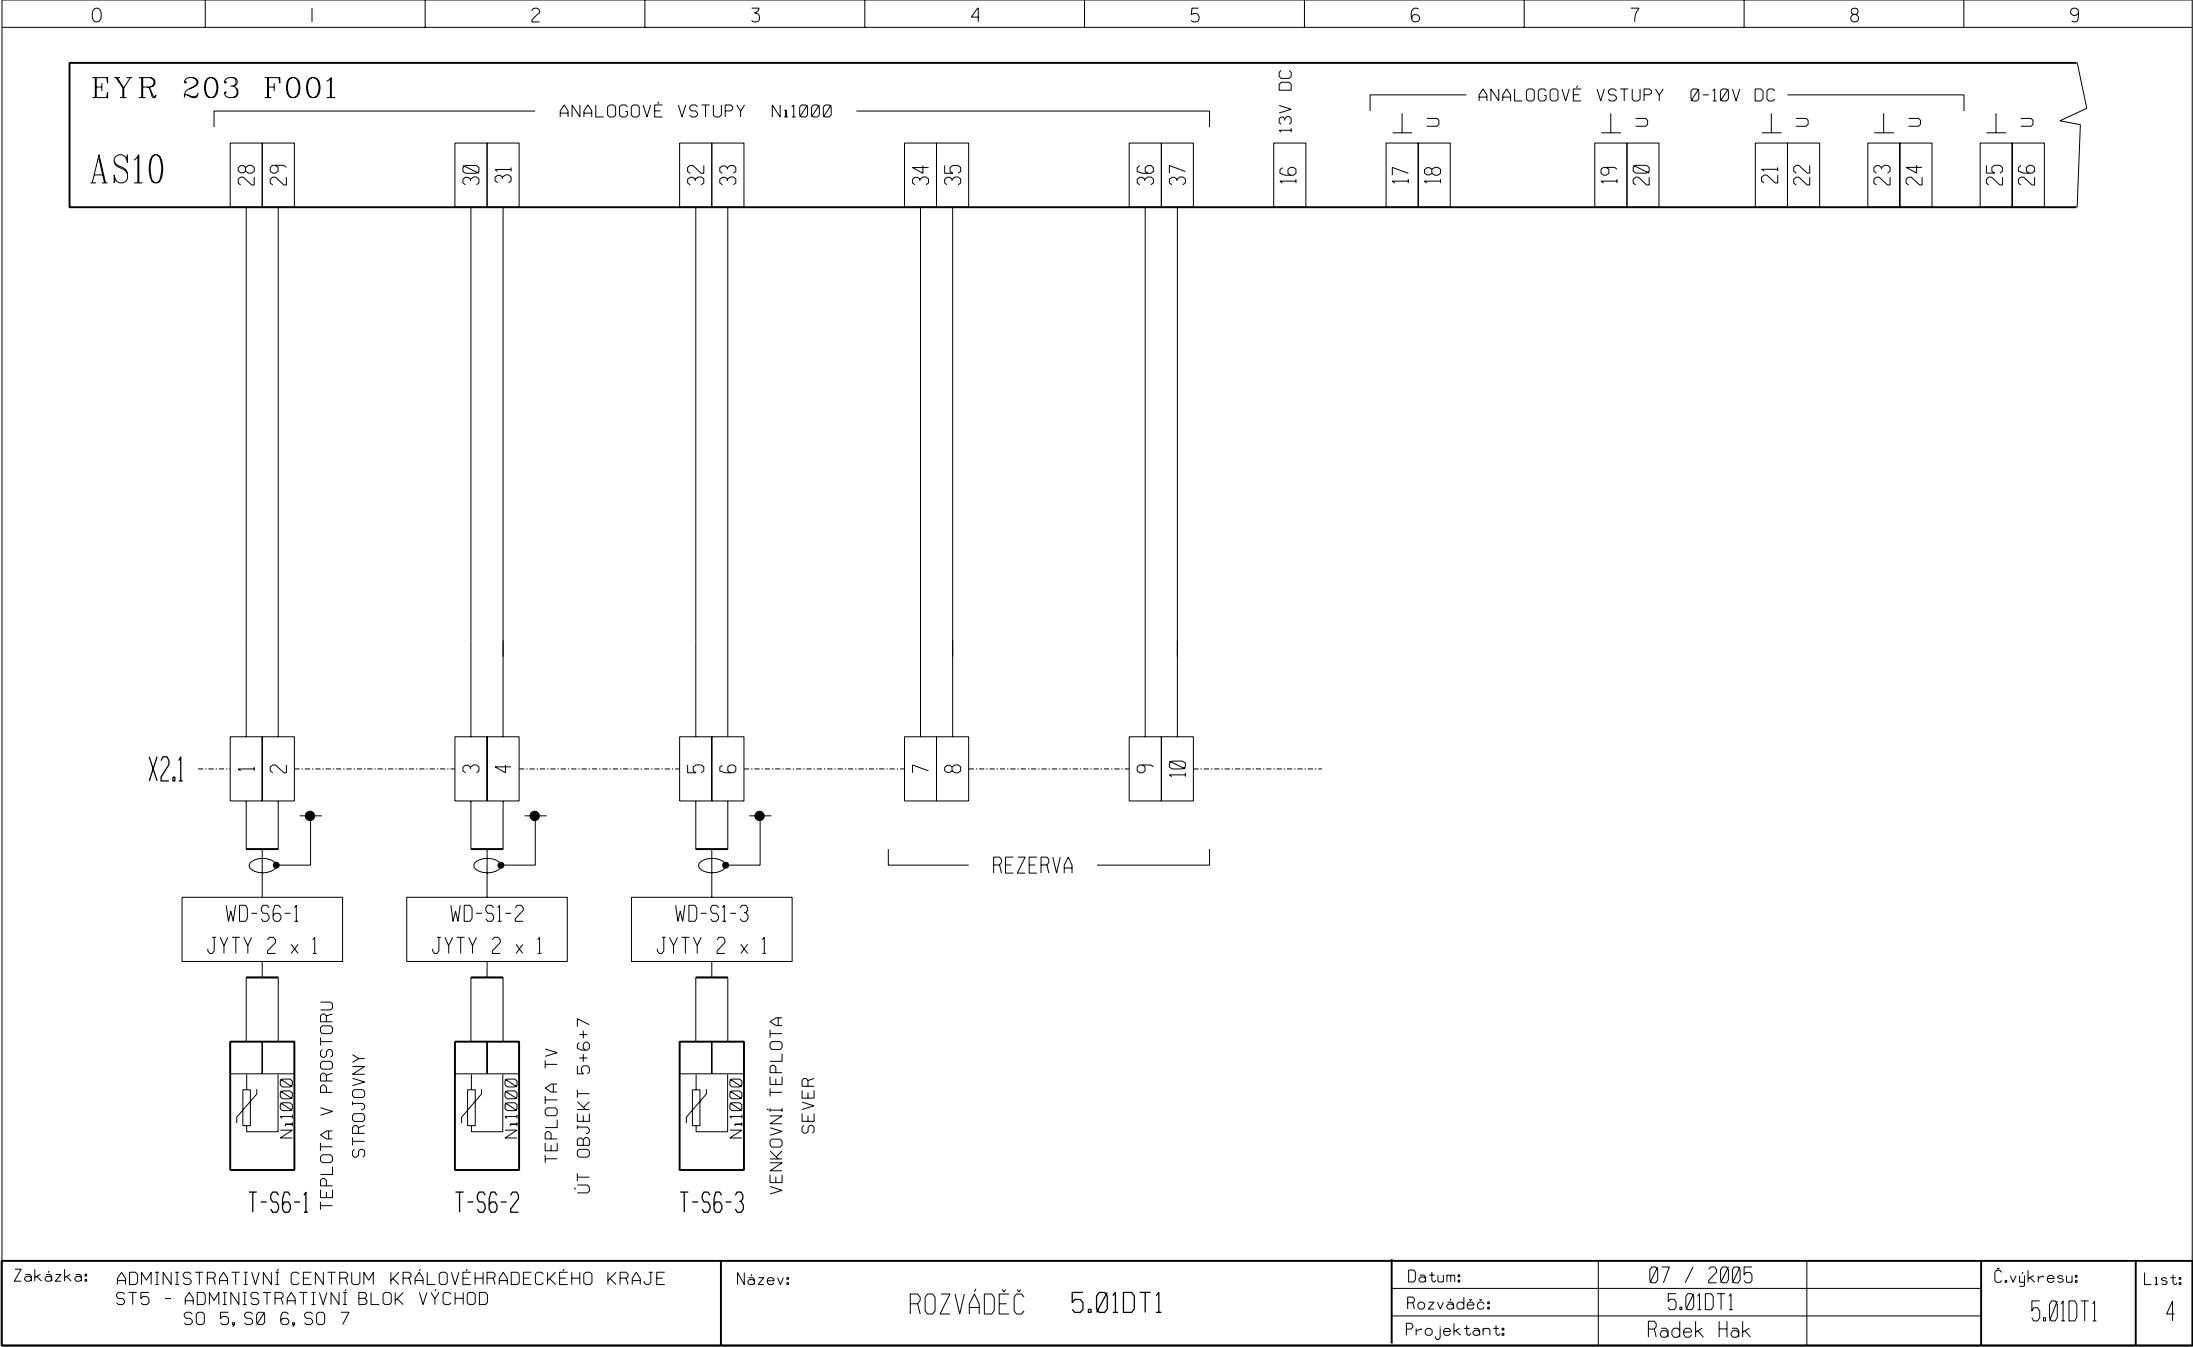

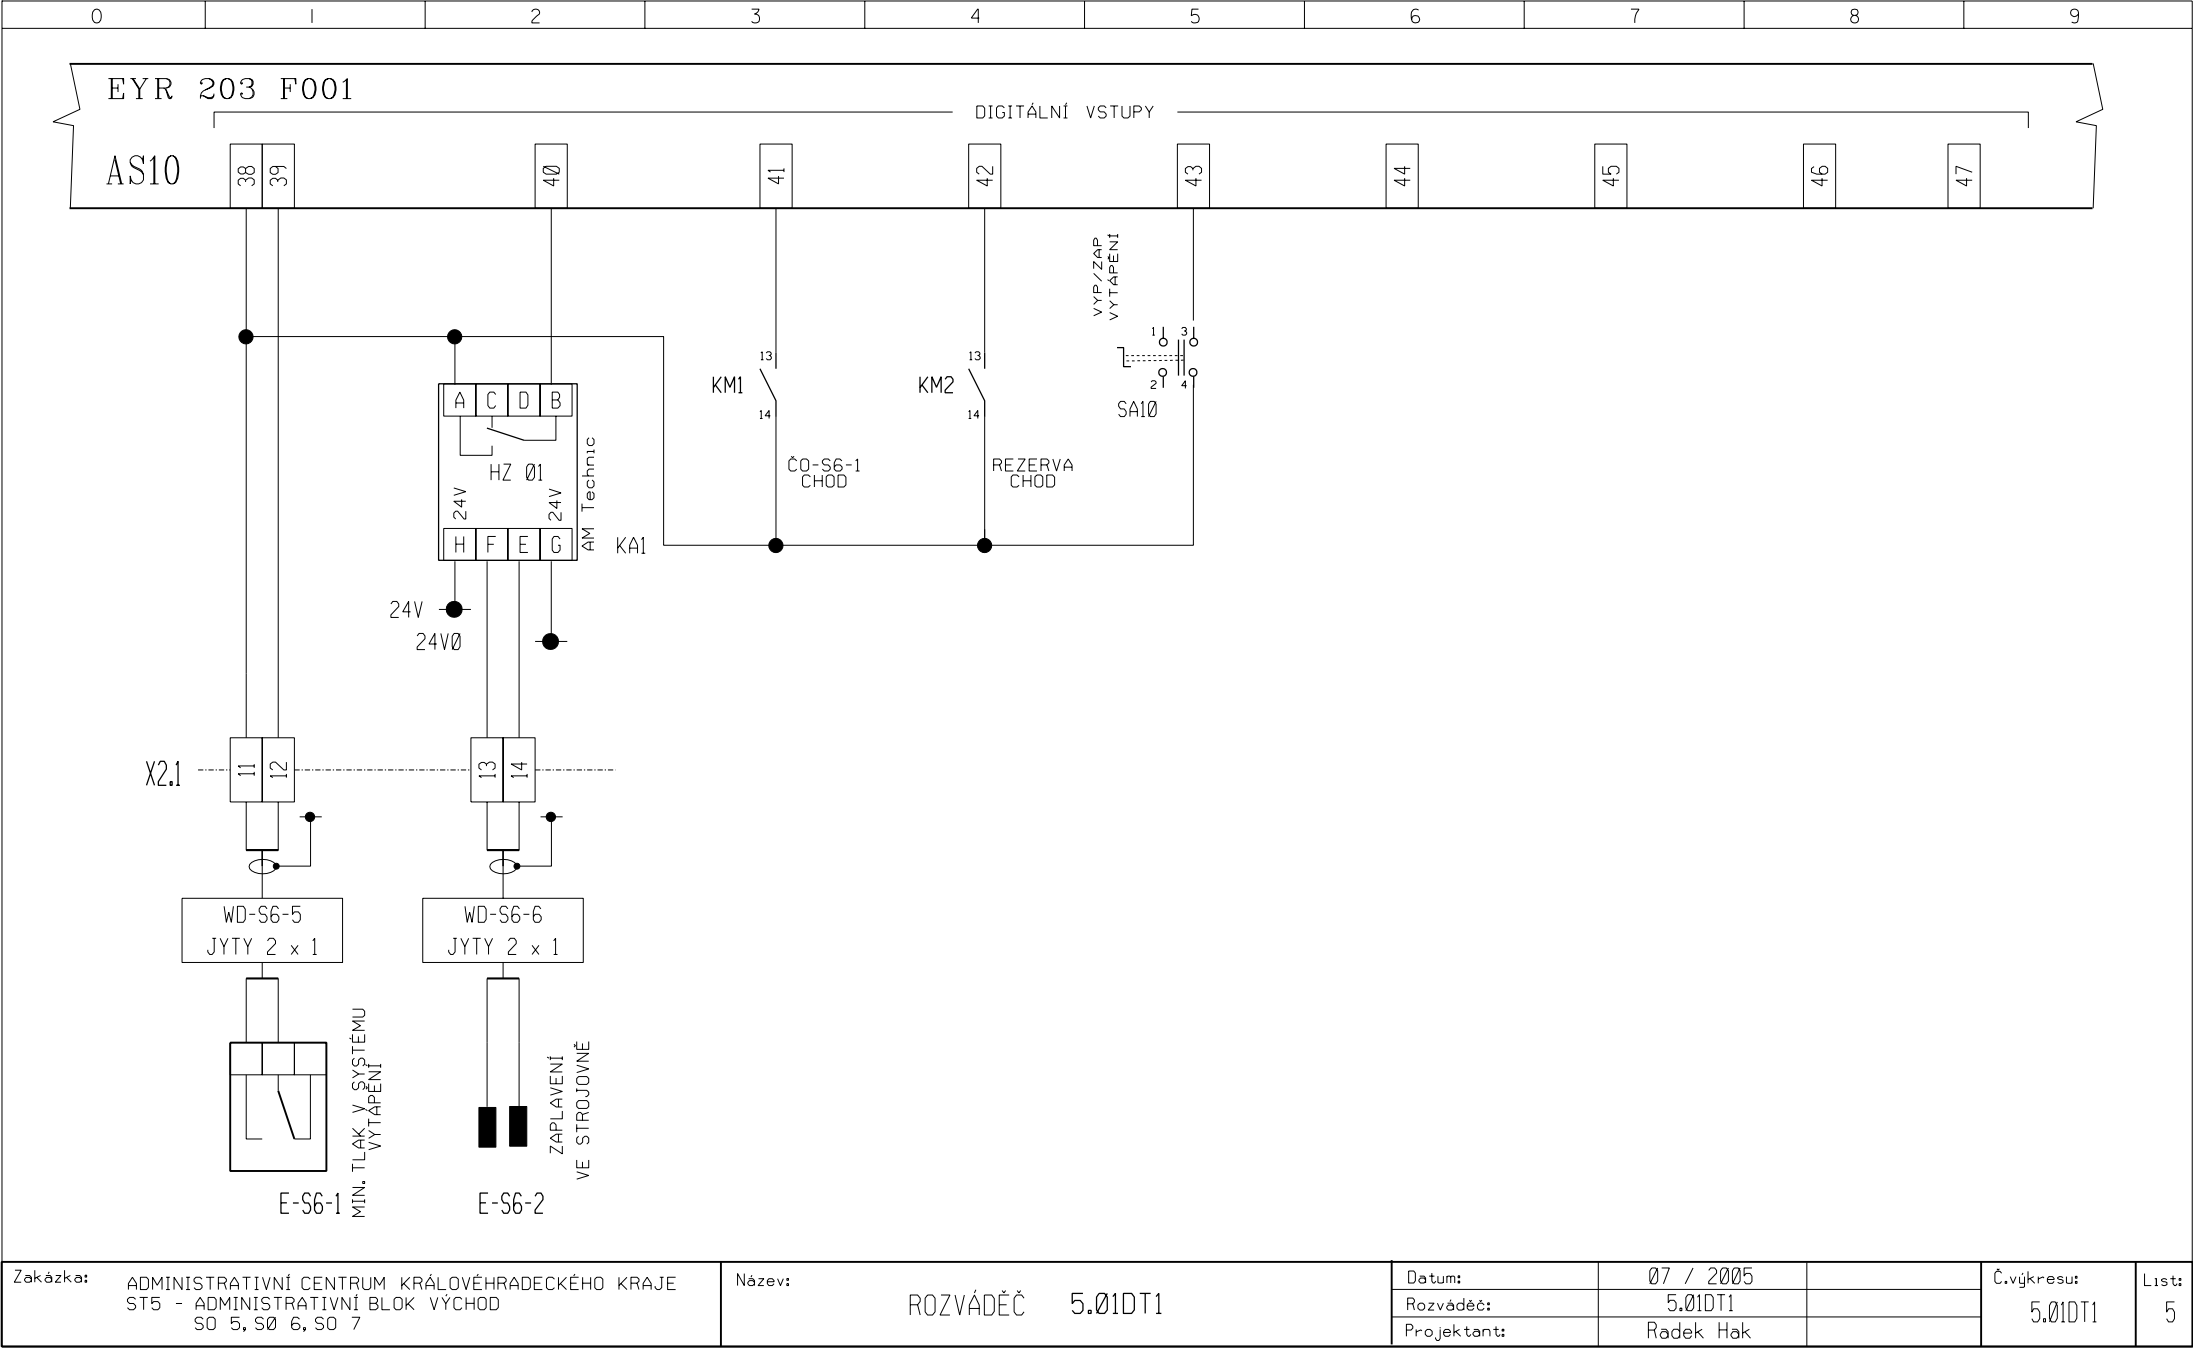

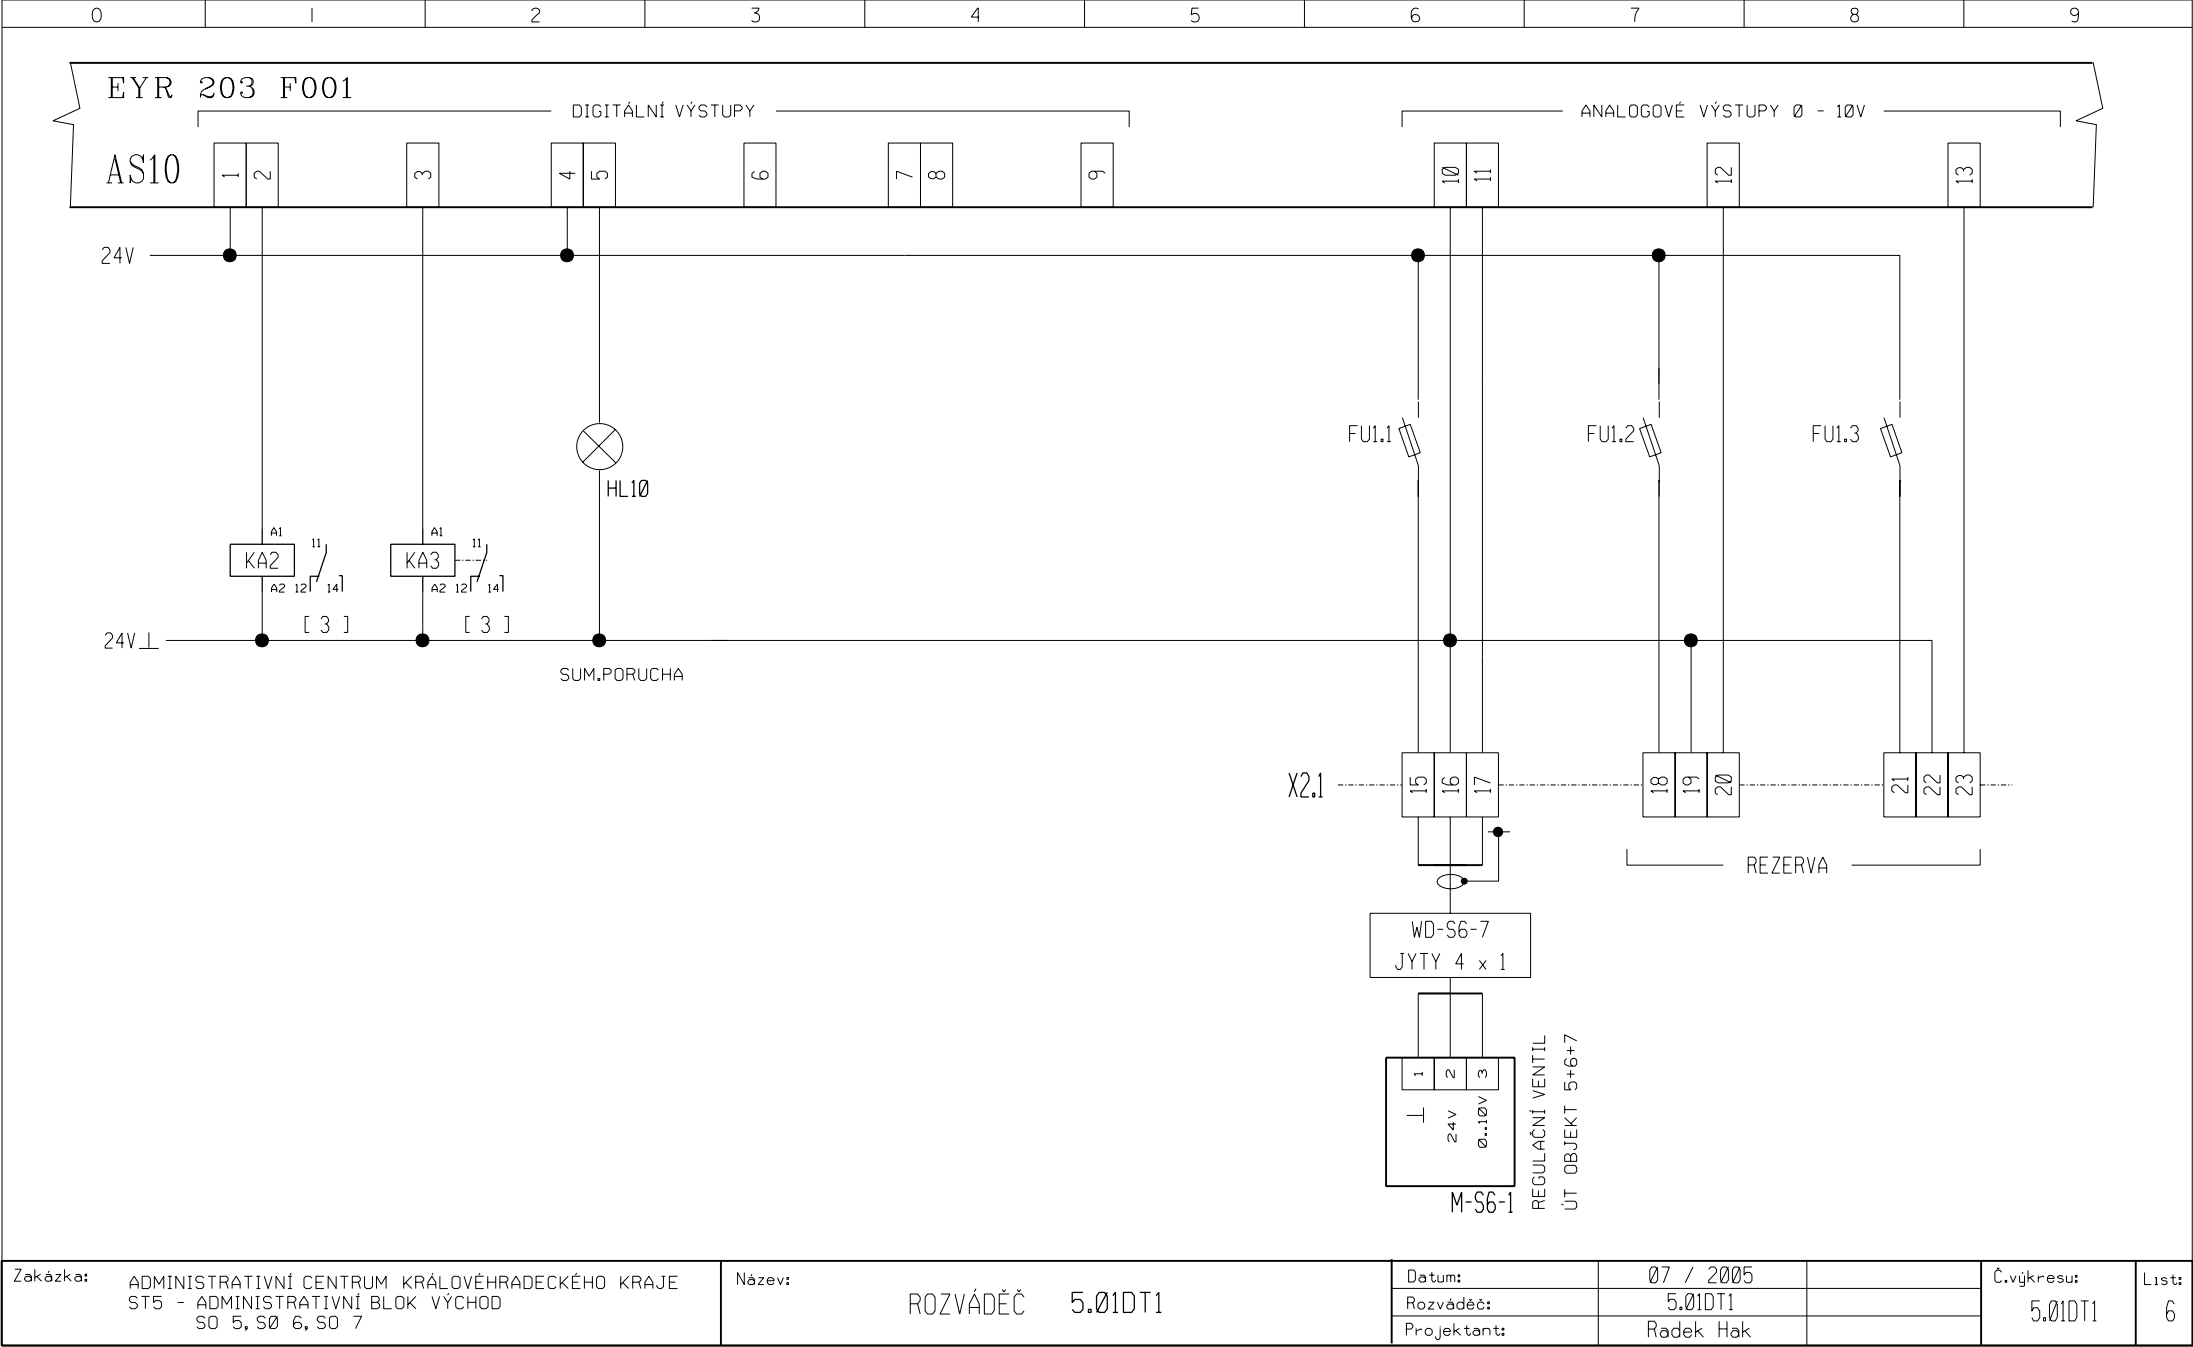


Zakázka: ADMINISTRATIVNÍ CENTRUM KRÁLOVÉHRADECKÉHO KRAJE
ST5 - ADMINISTRATIVNÍ BLOK VÝCHOD
SO 5, SO 6, SO 7

Název: ROZVÁDEČ 5.01DT1

Datum:	07 / 2005
Rozváděč:	5.01DT1
Projektant:	Radek Hak

Č.výkresu:	5.01DT1
List:	6

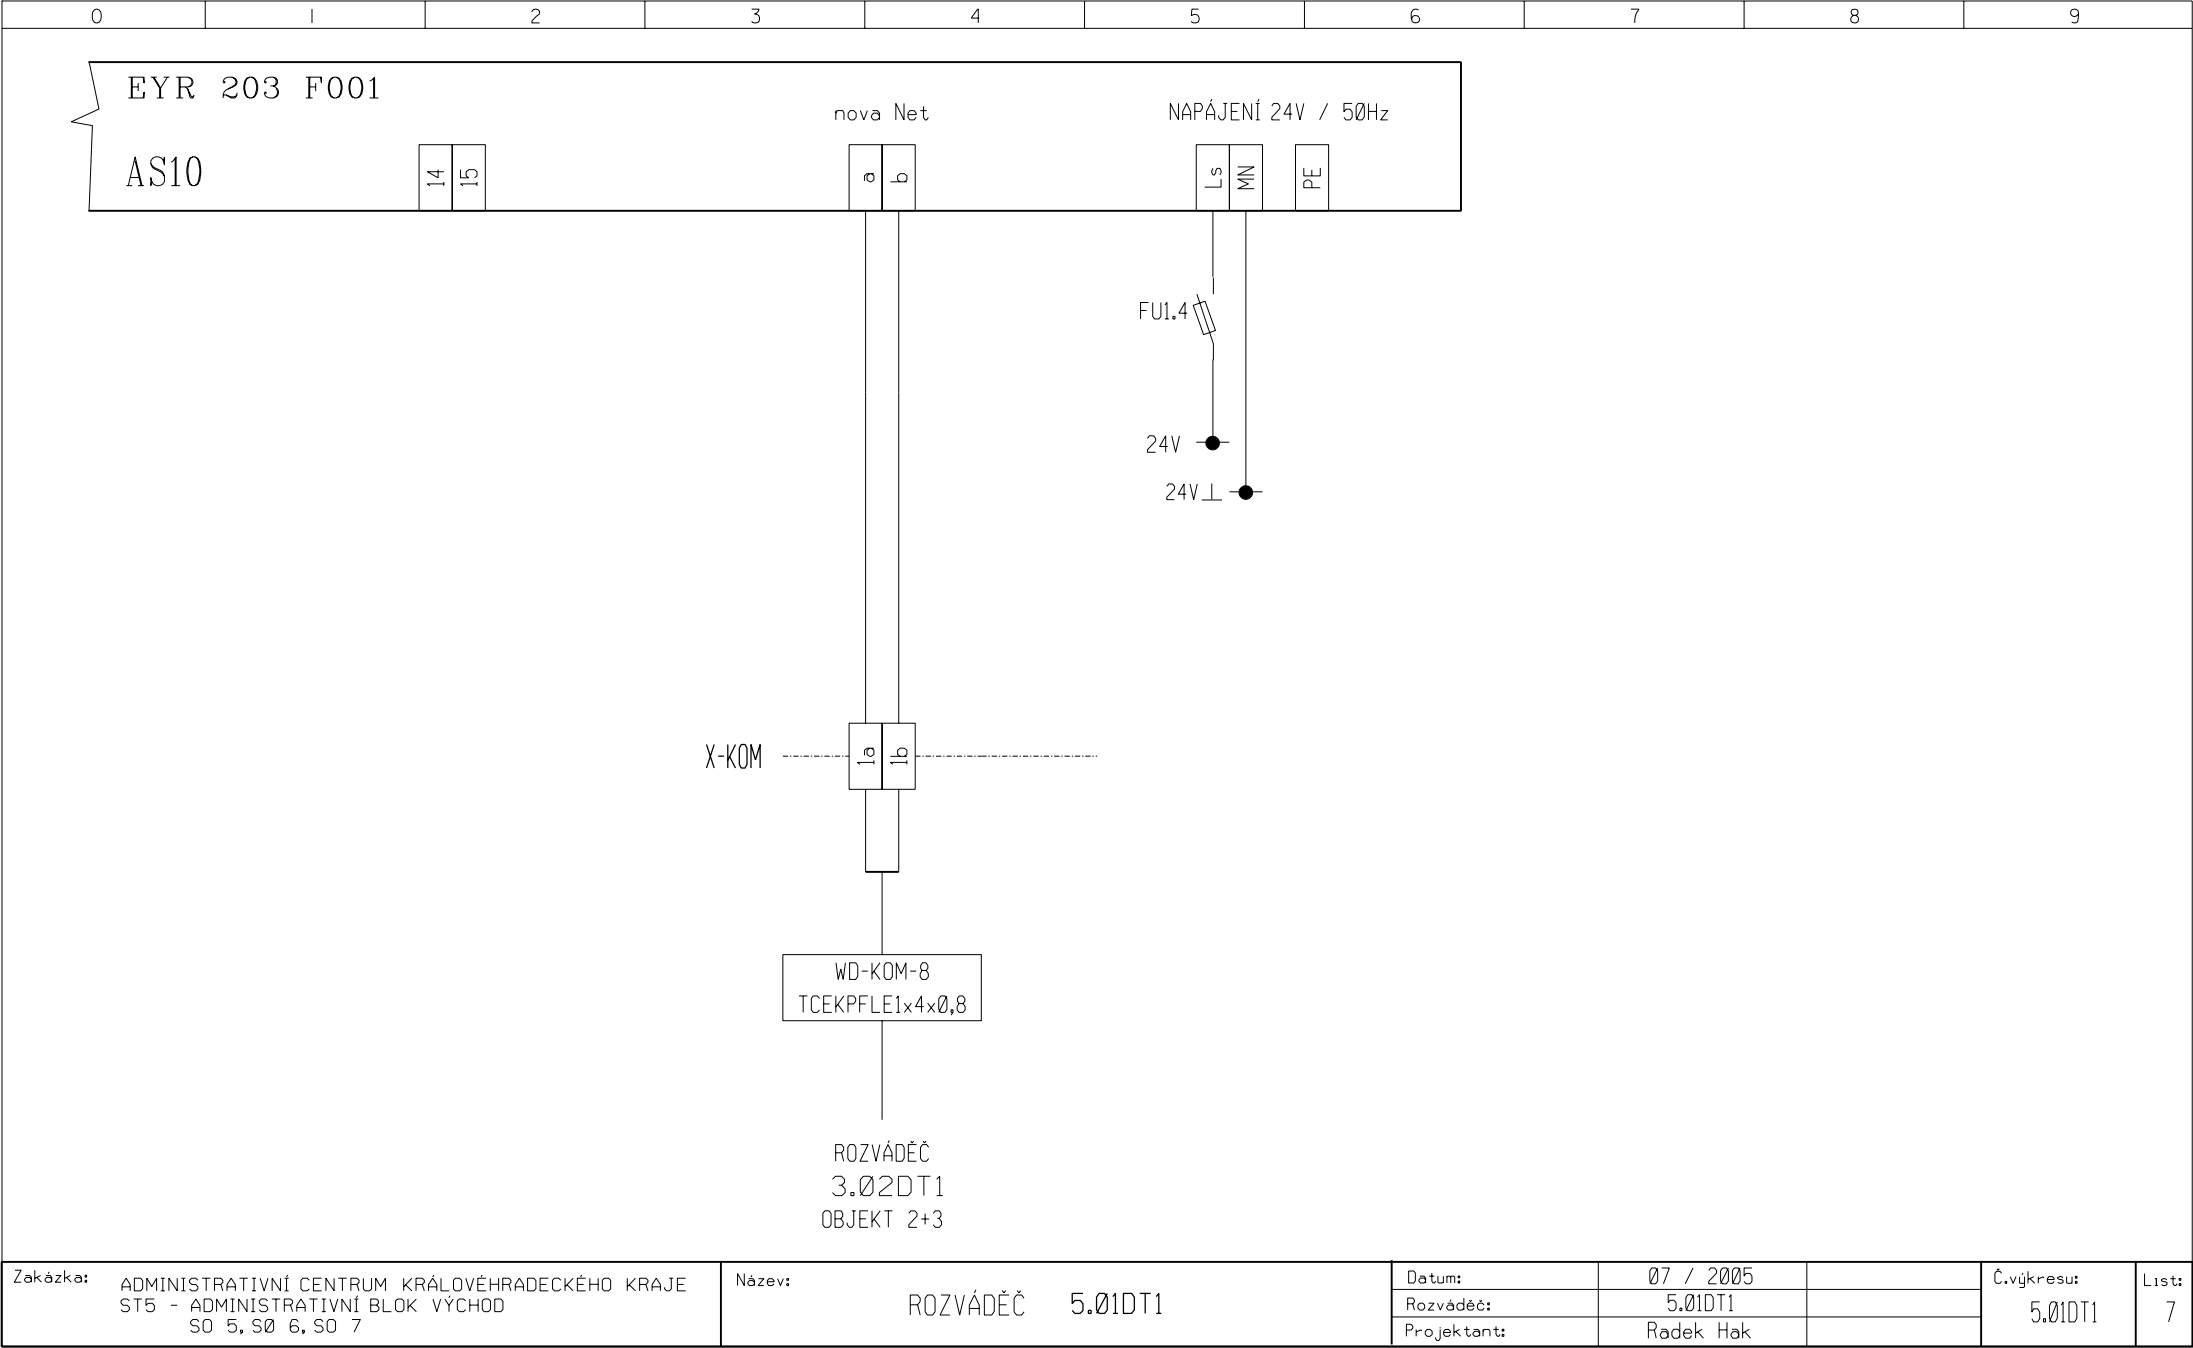

Zakázka:	ADMINISTRATIVNÍ CENTRUM KRÁLOVÉHRADECKÉHO KRAJE ST5 - ADMINISTRATIVNÍ BLOK VÝCHOD SO 5, SO 6, SO 7	Název:	ROZVÁDEČ 5.Ø1DT1	Datum:	07 / 2005	Č.výkresu:	5.Ø1DT1	List:	7
				Rozváděč:	5.Ø1DT1				
				Projektant:	Radek Hak				