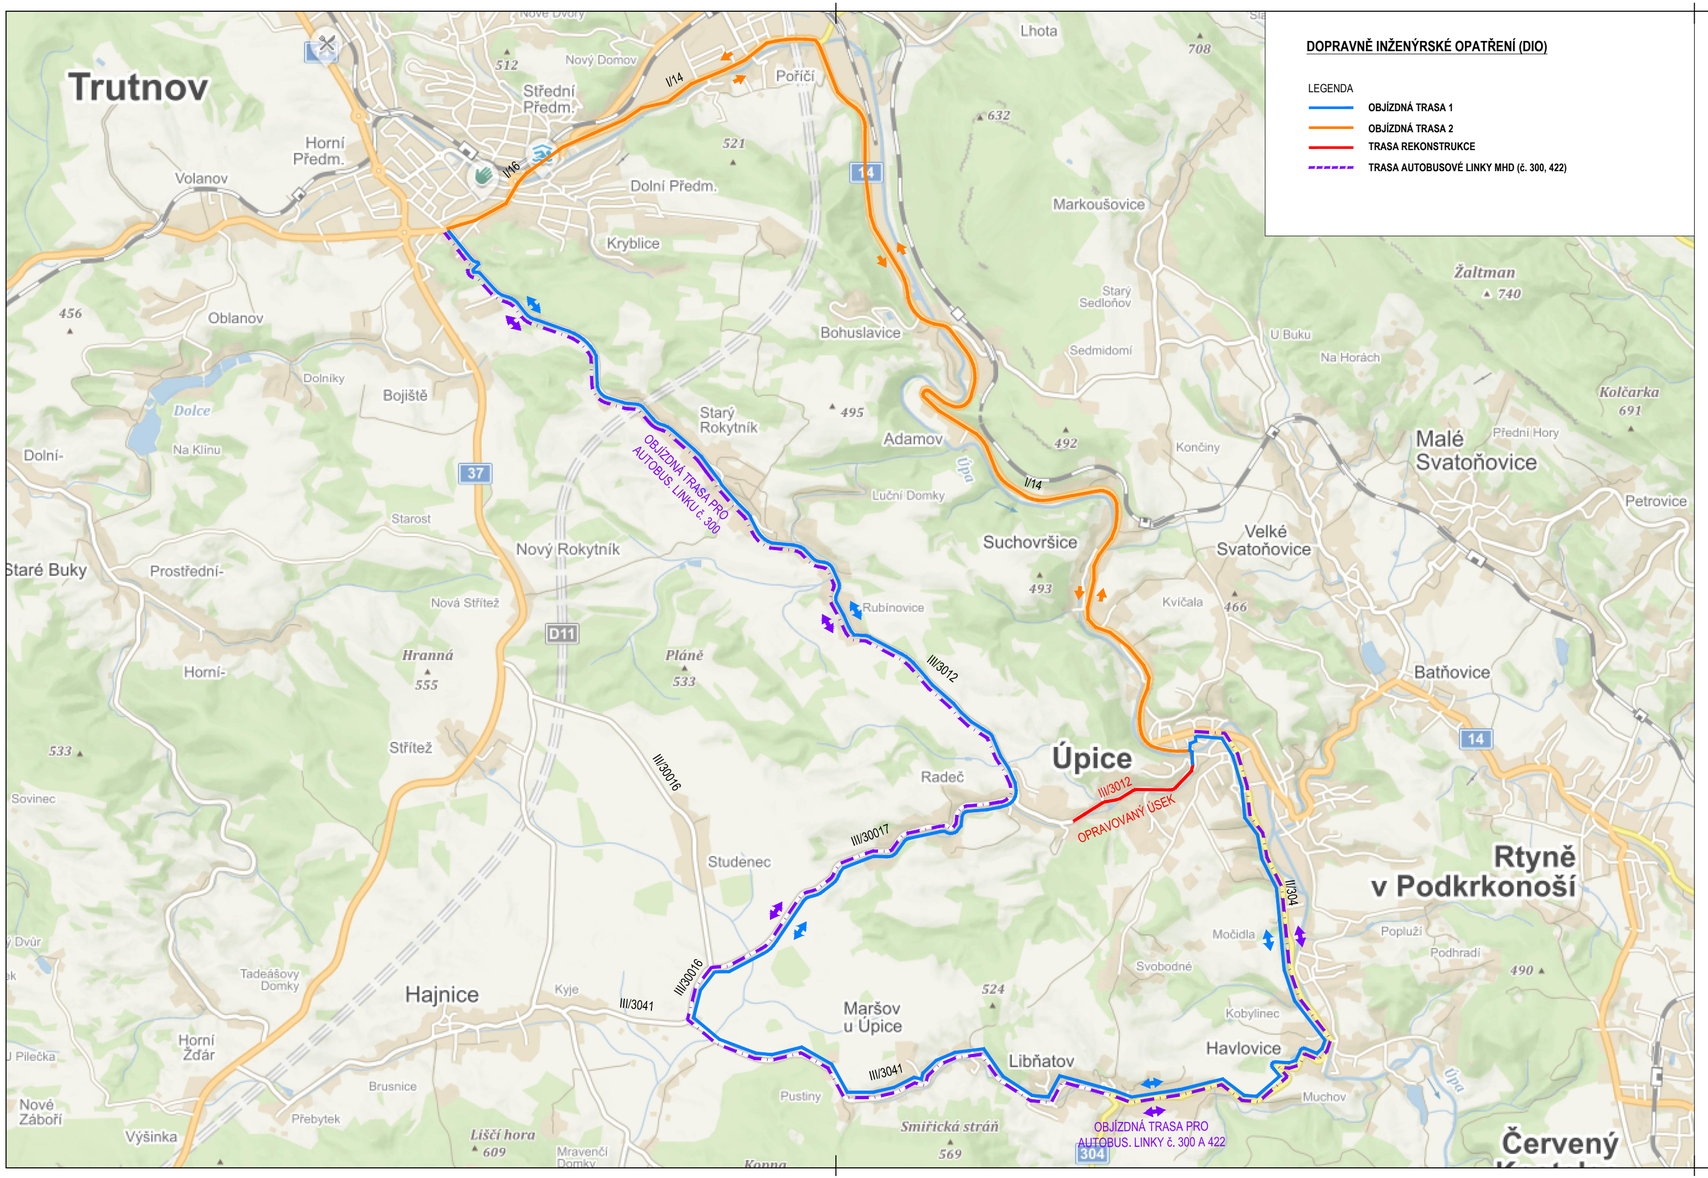

DOPRAVNĚ INŽENÝRSKÉ OPATŘENÍ (DIO)

LEGENDA

- OBJÍZDNÁ TRASA 1
- OBJÍZDNÁ TRASA 2
- TRASA REKONSTRUKCE
- TRASA AUTOBUSOVÉ LINKY MHD (č. 300, 422)

01	ZMĚNA ZPŮSOBU REKONSTRUKCE V SOUVISLOSTI S INVESTIČNÍ AKCÍ MĚSTA ÚPICE	01/2025
ČÍSLO REVIZE:	POPIS ZMĚNY / ODŮVODNĚNÍ:	DATUM:

ČÁST D.1.1

SO 185

AUTORIZACE

OBJEDNATEL:

KRÁLOVÉHRADECKÝ KRAJ
Pivovarské náměstí č. p. 1245
500 03 Hradec Králové
IČ: 708 89 546

ZÁSTUPCE OBJEDNATELE:

ÚDRŽBA SILNIC Královéhradeckého kraje a.s.
Kutnohorská 59
500 04 Hradec Králové
IČ: 275 02 988

ÚDRŽBA SILNIC Královéhradeckého kraje a.s.

ZHOTOVITEL:

ADVISIA
projekty a řízení dopravních staveb

ADVISIA, s.r.o.
Pernerova 659/31a
Praha 8 - Karlín, 186 00
www.advisia.cz, +420 730 190 190

NAVRHL / VYPRACOVAL: **Bc. Tomáš Balík**
ZODPOVĚDNÝ PROJEKTANT: **Ing. Miroslav Větrovský**
TECHNICKÁ KONTROLA: **Ing. Miroslav Větrovský**
HLAVNÍ INŽENÝR PROJEKTU: **Ing. Miroslav Větrovský**

AKCE: **III/3012 Radeč - Úpice**

ČÍSLO OBJEKTU: **SO 185**	NÁZEV OBJEKTU: **Dopravně inženýrská opatření (DIO)**		
ČÍSLO PŘÍLOHY: **02**	NÁZEV PŘÍLOHY: **Situace**	FORMÁT: x A4 MĚŘÍTKO: 1:10 000	

ČÍSLO ZAKÁZKY:	19_036-A
DATUM:	7 / 2020
REVIZE:	01
STUPEŇ PD: **DUSP/PDPS**	PARÉ:

SOUŘADNICOVÝ SYSTÉM S-JTSK, VÝŠKOVÝ SYSTÉM Bpv