


ARCHITEKT JAN LUKEŠ	Ing. arch. Jan Lukeš Studie, návrhy, projektové dokumentace Dělnická 218/24, 500 04 Hradec Králové - Kukuleny	Číslo zakázky: 006-2023
		Datum vydání: 16.4.2024
Vypracoval: Ing.arch. Jan Lukeš číslo autorizace ČKA: 04 477 A.1 - Architektura tel.: 777 908 754 email: lukes.jan@gmail.com		
Název projektu: Stavební úpravy v části stavby - Domov mládeže při Gymnáziu a SOŠPg Nová Paka, Kumburská ulice č.p. 1028 za účelem úpravy sociálních zařízení ubytovací části	Druh stavby:	Stavba občanského vybavení
	Pozemek p.č.:	2228/2
	Katastr. území:	Nová Paka
	Obec:	Nová Paka
	pověřený st. úřad:	MěÚ Nová Paka
Dokumentace pro provedení stavby (DPS)		
Investor: Gymnázium a SOŠPg Nová Paka Kumburská 740, 509 01 Nová Paka	Formát: 2 x A4 (A3)	Část: D.1.1.
Sprchy: Půdorys	Měřítko:	Číslo výkresu:
	1:20	C.3.01

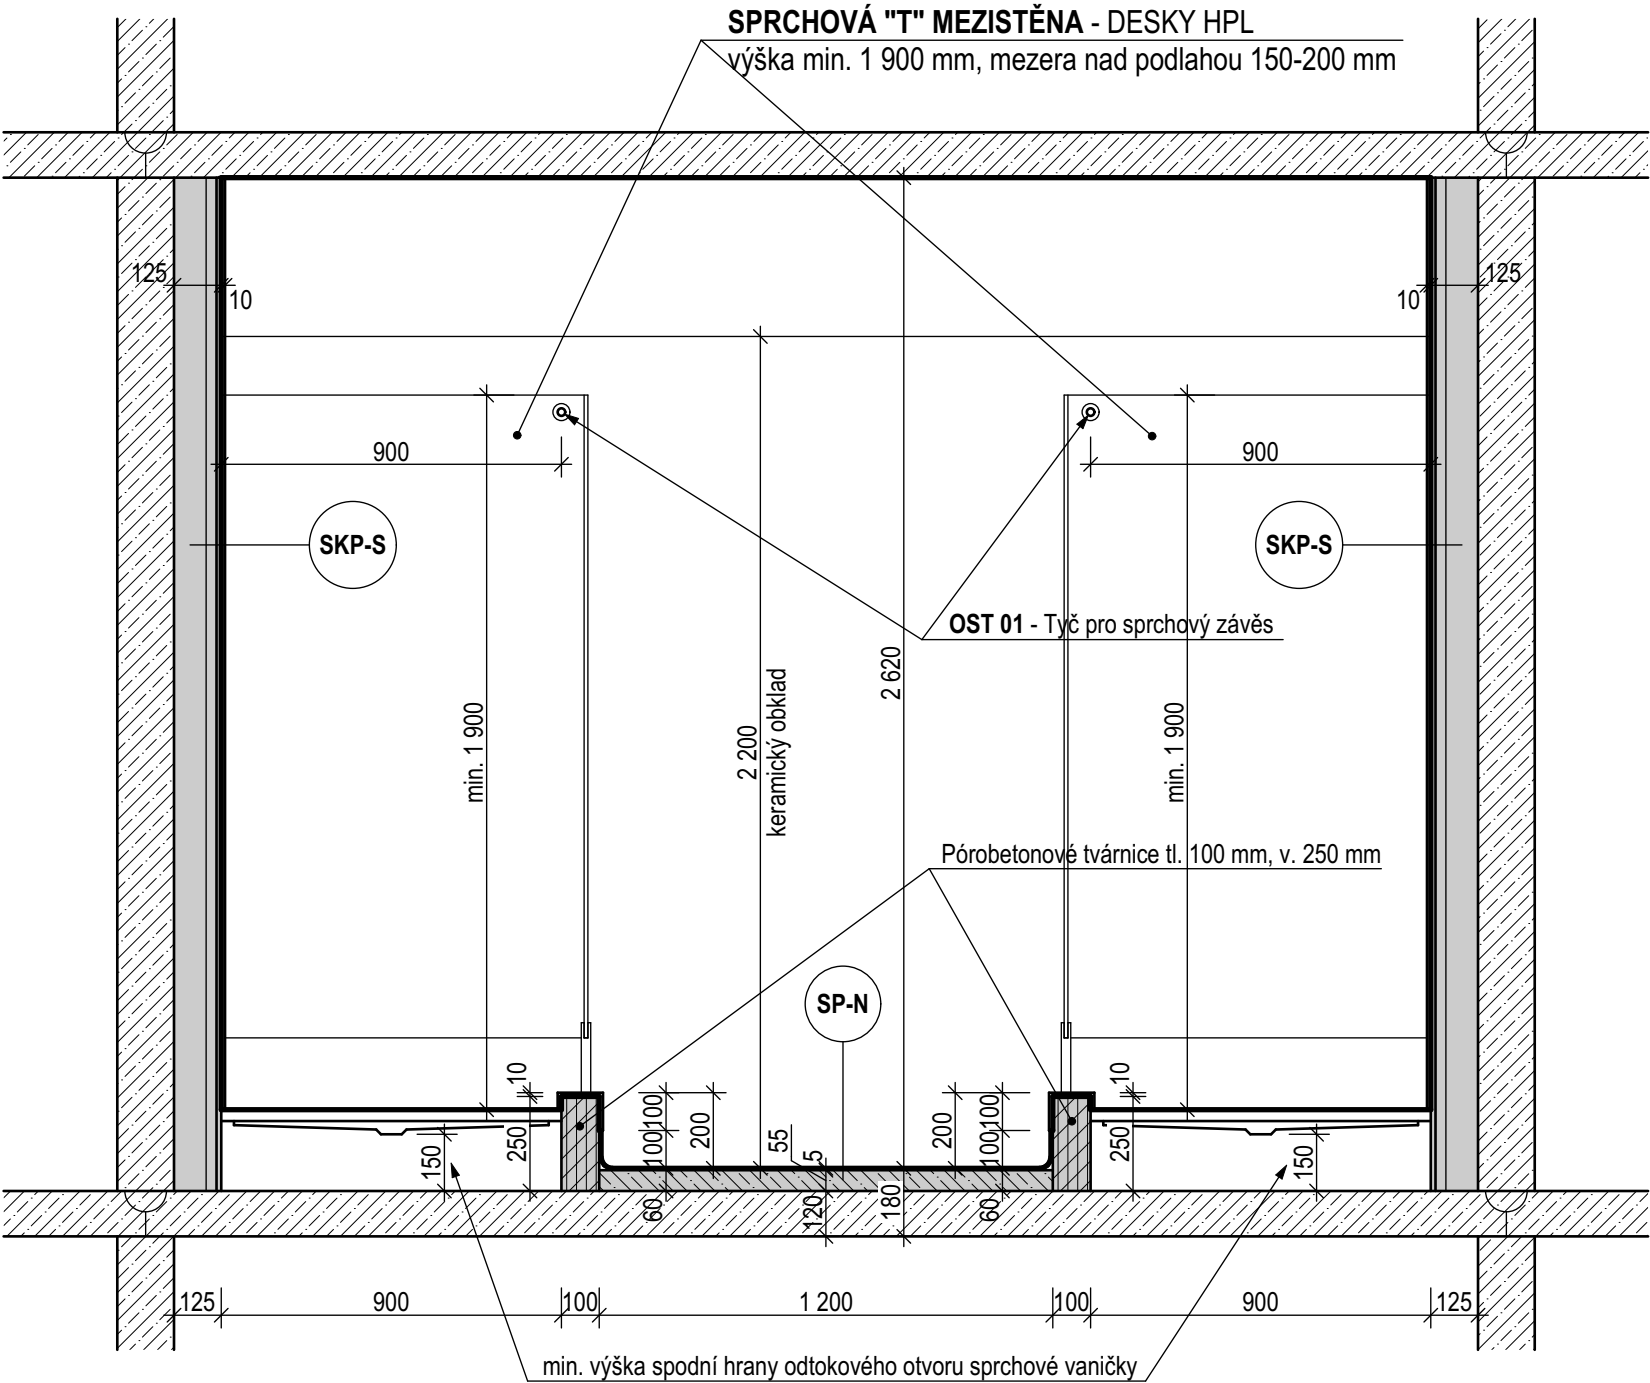


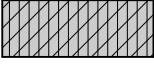
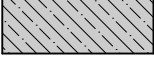
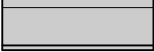
SP-N Skladba podlahy - nové

Nové lepené PVC v rolích na samonivelační stěrku, celkem tl. cca 5 mm
Nová betonová mazanina tl. 55 mm
Stávající ŽB stropní panely tl. 120 mm

SKP-S Sádrokartonová předstěna - sprážená

Lepené HPL desky tl. 10 mm / Lepené zrcadlo / Keramický obklad na flexibilní lepidlo
Hydroizolační nátěr v místech s odstřikující vodou
Sádrokartonové desky impregnované proti vlhkosti tl. 12,5 mm
Hliníkový rošt - UD a CD profily tl. 50 mm (CD profily kotveny třmeny k nosné ŽB stěně)
Instalační mezera

LEGENDA MATERIÁLŮ

-  STÁVAJÍCÍ KONSTRUKCE - ŽB STĚNOVÉ A STROPNÍ PANELE
-  NOVÉ VYZDĚNÍ SOKLU - ZDIVO Z POROBETONOVÝCH TVÁRNIC tl. 100 mm
-  NOVÝ BETONOVÝ POTĚR
-  NOVÉ SÁDROKARTONOVÉ PŘÍČKY A PŘEDSTĚNY

JEDNÁ SE O STAVEBNÍ ÚPRAVY STÁVAJÍCÍHO OBJEKTU - JE NUTNO VŠECHNY ROZMĚRY PŘED ZAHÁJENÍM PRACÍ OVĚŘIT !

ARCHITEKT JAN LUKEŠ	Ing. arch. Jan Lukeš Studie, návrhy, projektové dokumentace Dělnická 218/24, 500 04 Hradec Králové - Kukleny	Číslo zakázky:	006-2023
		Datum vydání:	16.4.2024
Vypracoval: Ing.arch. Jan Lukeš číslo autorizace ČKA: 04 477 A.1 - Architektura tel.: 777 908 754 email: lukes.jan@gmail.com			
Název projektu: Stavební úpravy v části stavby - Domov mládeže při Gymnáziu a SOŠPg Nová Paka, Kumburská ulice č.p. 1028 za účelem úpravy sociálních zařízení ubytovací části		Druh stavby:	Stavba občanského vybavení
		Pozemek p.č.:	2228/2
		Katastr. území:	Nová Paka
		Obec:	Nová Paka
		pověřený st. úřad:	MěÚ Nová Paka
		Dokumentace pro provedení stavby (DPS)	
Investor: Gymnázium a SOŠPg Nová Paka Kumburská 740, 509 01 Nová Paka		Formát: 2 x A4 (A3)	Část: D.1.1.
Sprchy: Řez		Měřítko:	Číslo výkresu:
		1:20	C.3.02