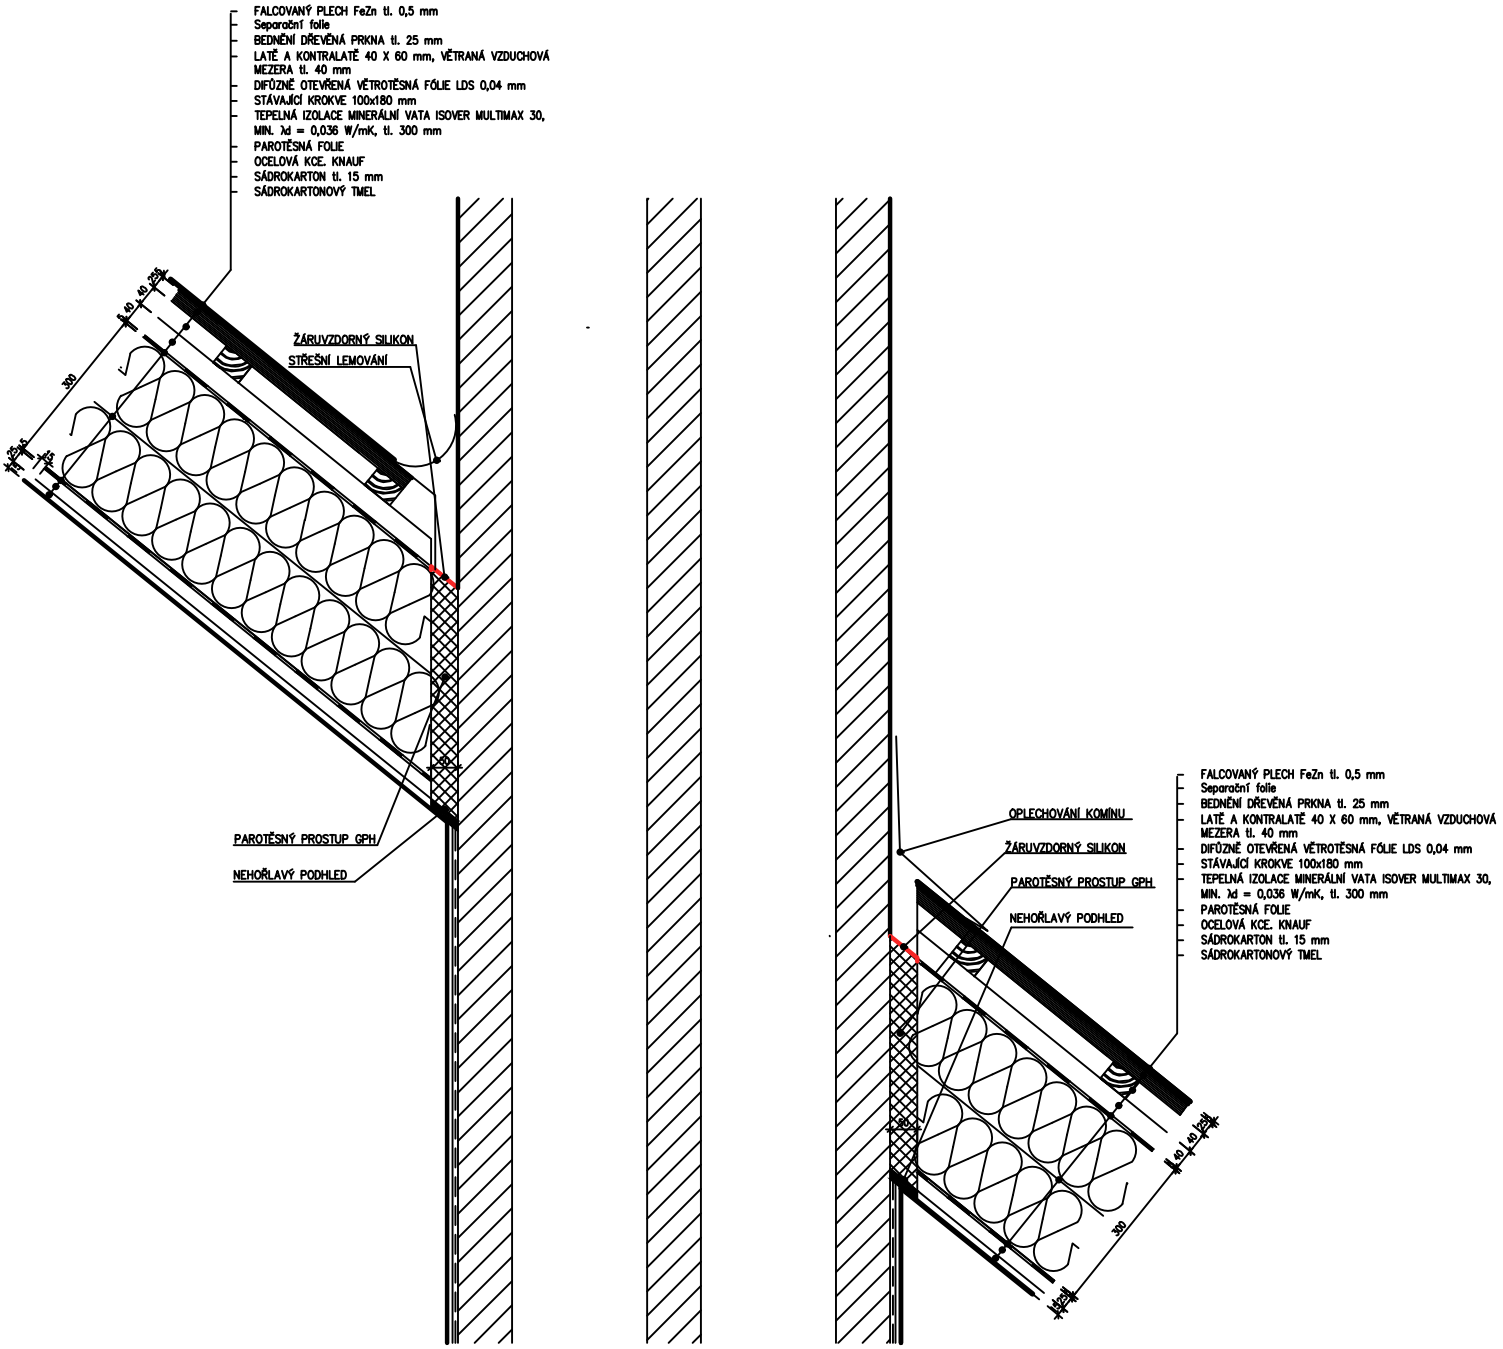

DETAIL Č.18 M 1:14 – SCHÉMA ZATEPLENÍ KOMÍNU