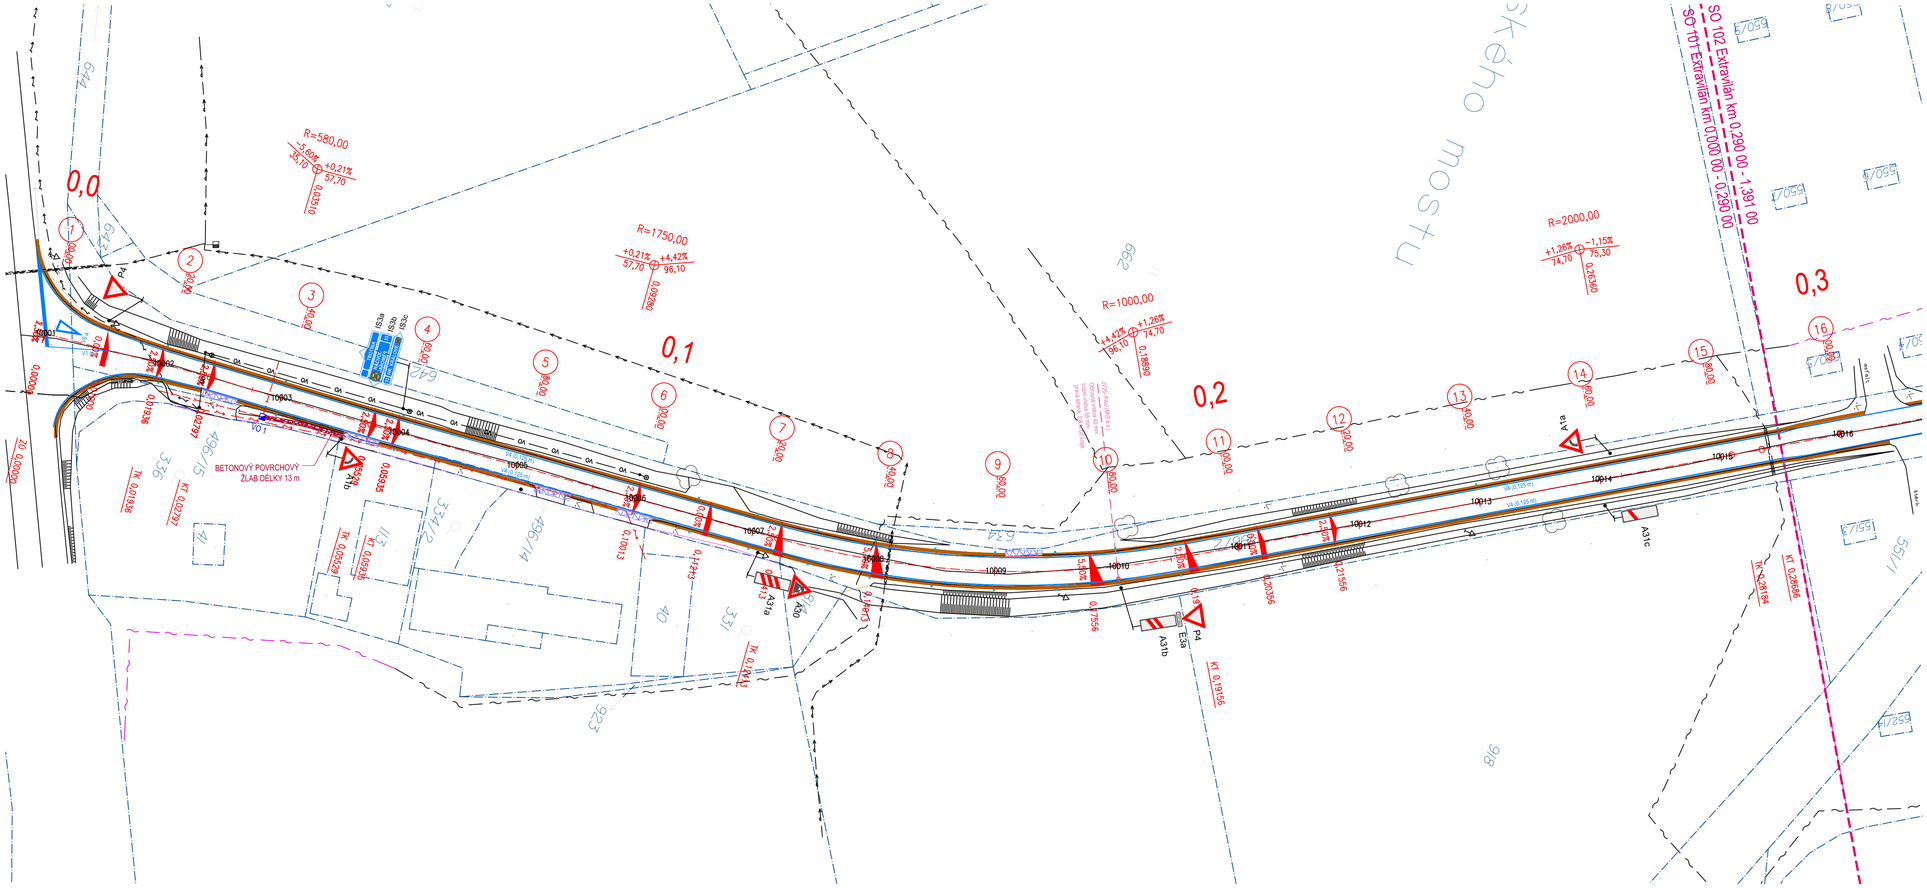

LEGENDA KOMUNIKACE:

- NAPOJENÍ NA STÁVAJÍCÍ STAV - ASFALTOVÝ RECYKLÁT
- SNÍŽENÁ BETONOVÁ OBRUBA (150/250/1000 mm), PODSÁDKA +0 - +2 cm
- NOVÝ PROPUSTEK
- VODOROVNÉ DOPRAVNÍ ZNAČENÍ, PROVEDENÍ PLAST
- KRAJNICE Z FREZINKU TL. 150 mm
- POVRCHOVÝ BETONOVÁ LINIOVÝ ŽLAB 330x630x150 mm

LEGENDA STÁVAJÍCÍCH INŽ. SÍTÍ:

- PODZEMNÍ SDĚLOVACÍ KABEL,CETIN a.s.
- NEPROVOZOVANÝ SDĚLOVACÍ KABEL,CETIN a.s.
- PODZEMNÍ VEDENÍ NN DO 1kV, ČEZ DISTRIBUCE, a.s.
- NADZEMNÍ VEDENÍ NN DO 1kV, ČEZ DISTRIBUCE, a.s.
- VODOVOD, VAK HRADEC KRÁLOVÉ, a.s.
- VO VEŘEJNÉ OSVĚTLENÍ, MĚSTO SMIŘICE

Razítko oprávněné osoby:

Stavebník/Investor:	**Královéhradecký kraj** Pivovarské náměstí 1245, 500 03 Hradec Králové IČO: 708 89 546	
Zástupce investora:	**Údržba silnic Královéhradeckého kraje a.s.**	

Generální projektant:	**PRODIN a.s.** K Vápence 2745, 530 02 Pardubice T: +420 466 055 130 IČO: 252 92 161 E: info@prodin.cz		PRODIN SKUPINA VENTIO
Hlavní projektant (HIP):	Bc. Lenka Ledvinková	Souřadný systém: **S-JTSK, B.p.v.**	**±0=0,000 m n.m.**

Název stavby/akce:	**III/30813 křiž. s I/33 - Rodov křiž. s III/3089**	Zakázka:	**31/24/4070.208**
		Datum:	**02/2025**
Místo stavby	[Rodov/Královéhradecký kraj/Katastrální území]	Stupeň dokumentace:	**PDPS**
Název části:	**Objekty pozemních komunikací**	Označení části:	**D.1.1.**
Název objektu:		Označení objektu:	**SO 101**
Odpovědný projektant:	Bc. Lenka Ledvinková	Formát:	**4 x A4**
Zpracovatel přílohy:	Bc. Lenka Ledvinková	Měřítko:	**1:500**
Název přílohy:	**Vytyčovací výkres SO 101**	Číslo přílohy:	**D.1.1.12**
		Č.paré:	