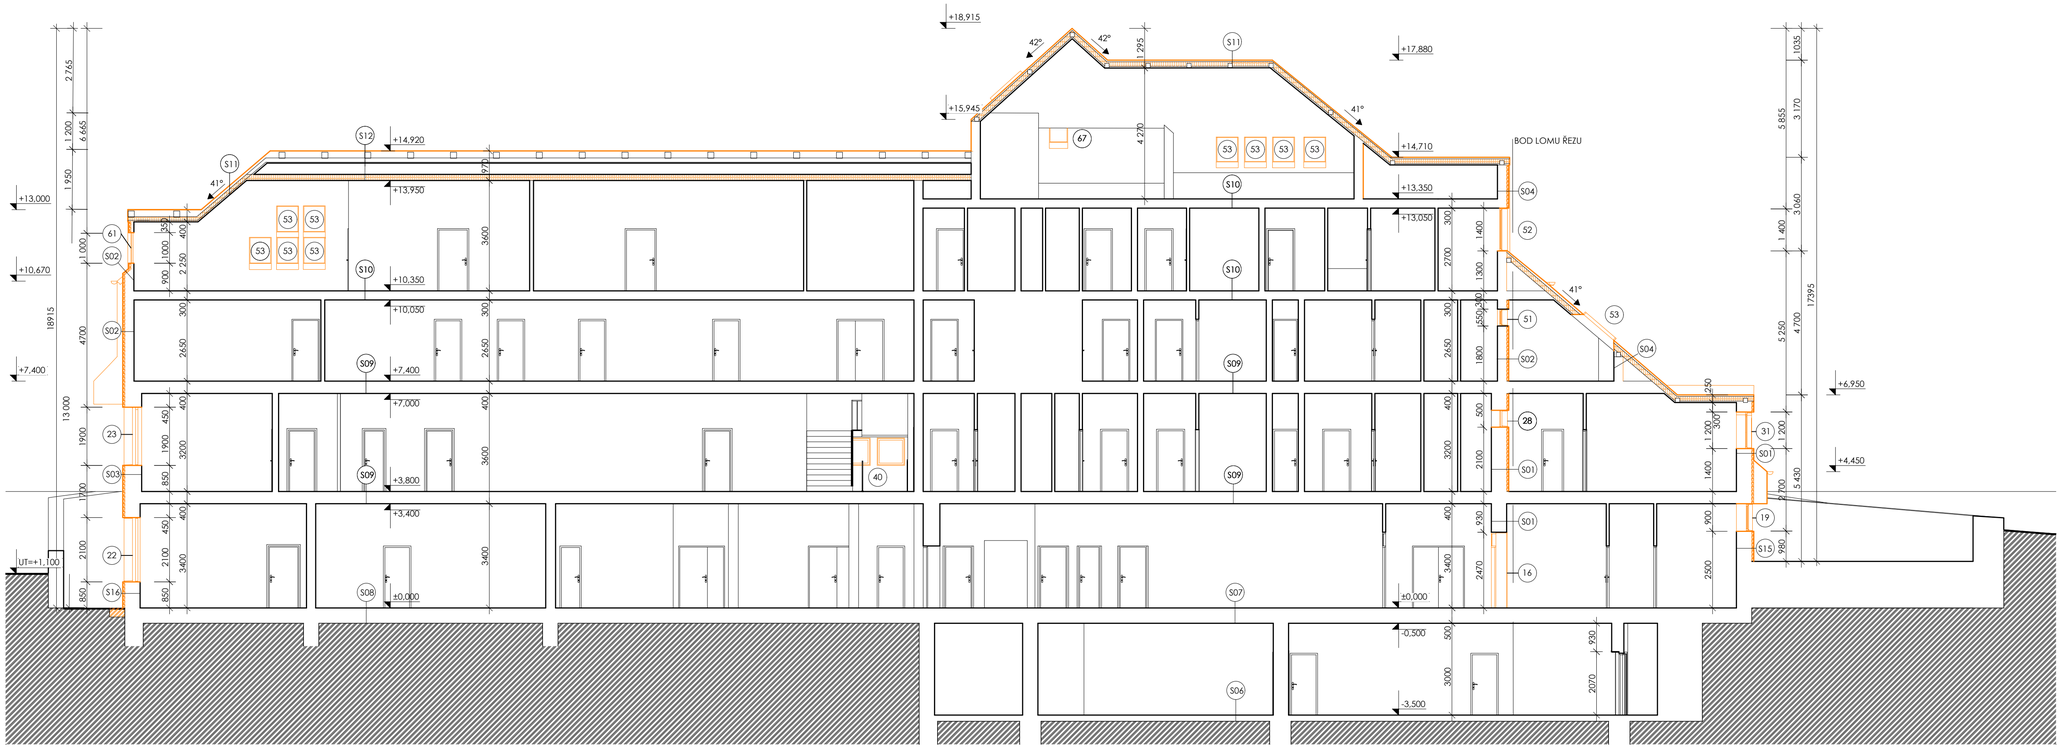

LEGENDA MATERIÁLU:

- STÁVAJÍCÍ ZDIVO
- ROSTLÁ ZEMINA
- DEMONTOVANÉ KONSTRUKCE + ODSTRANĚNÍ STÁV. OMÍTKY

SERVIS PROJEKT

PROJEKČNÍ KANCELÁŘ
www.servisprojekt.cz
+420 774 301 988

Akce:	SNÍŽENÍ ENERGETICKÉ NÁROČNOSTI LESNICKÉ ŠKOLY ul. Horská č. p. 134, k.ú. Svoboda nad Úpou
Investor:	Kraj Kralovehradecký, ul. Pivovarské náměstí č.p.1245/2 Hradec Králové
Vypracoval:	Zdeněk Husák
	Matyáš Vojna
	Mgr. T. Zborovský
Kontroloval:	Ing. F. Mandovec
Formát:	A1
Měřítko:	1:100
Datum:	03/2024
Stupeň:	Prováděcí projekt
Poznámka:	

Autorizační razítko:

Část: D.1.1 – ARCHITEKTONICKO STAVEBNÍ ŘEŠENÍ

Výkres:	č. výkresu:	Paré:
STÁVAJÍCÍ STAV ŘEZ E-E	11	