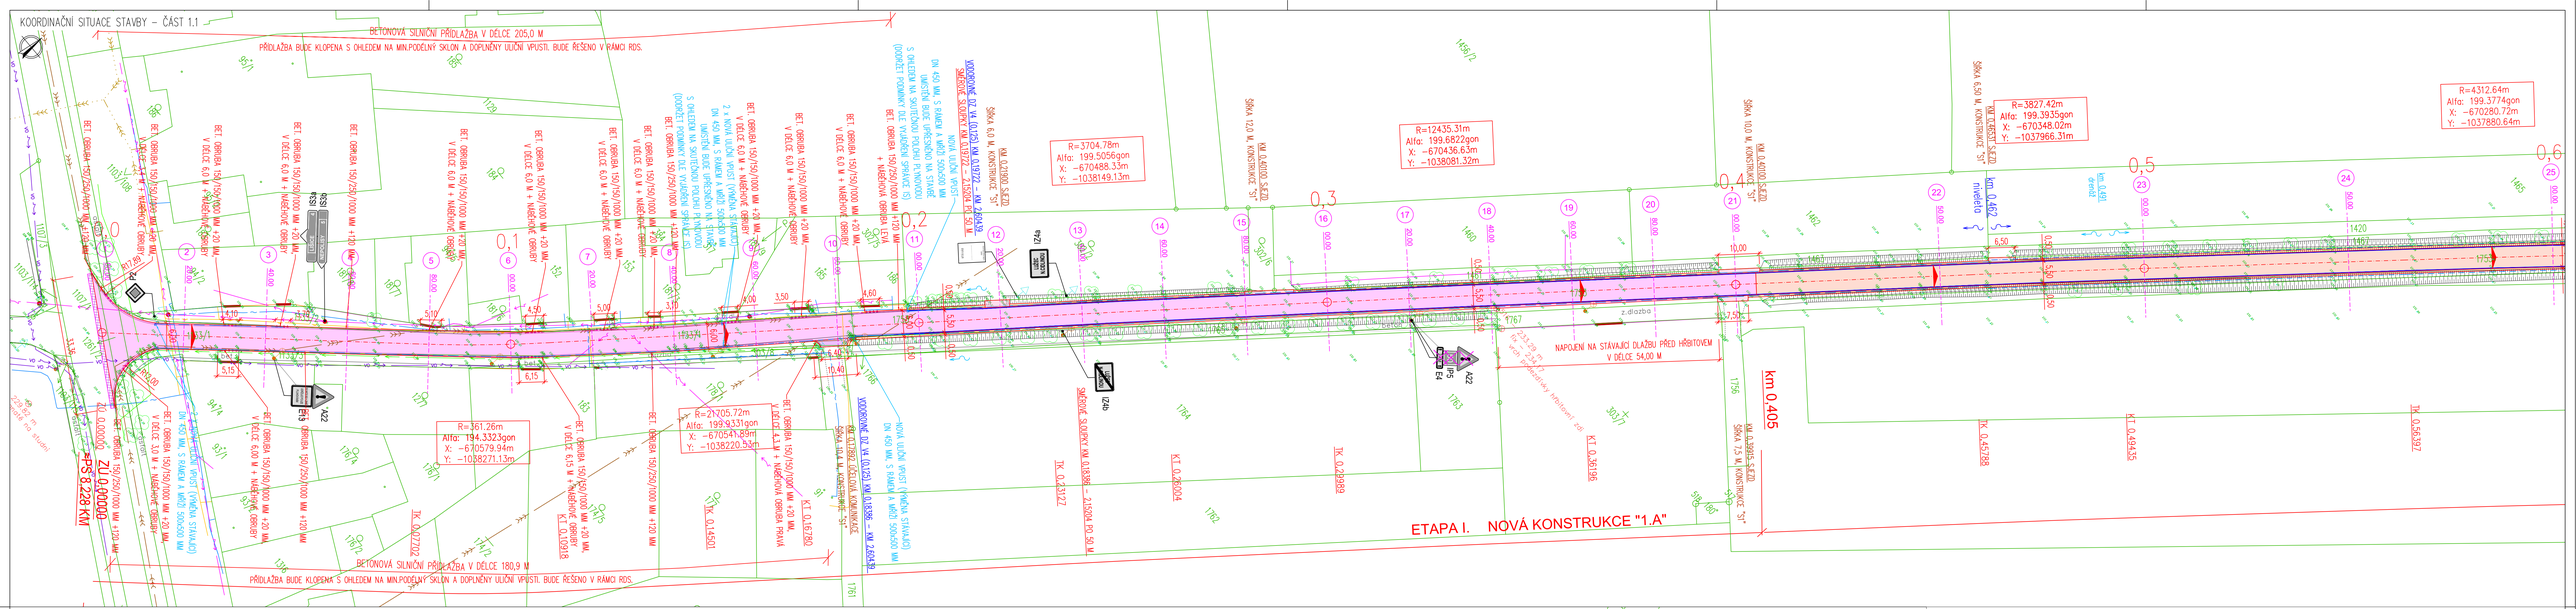

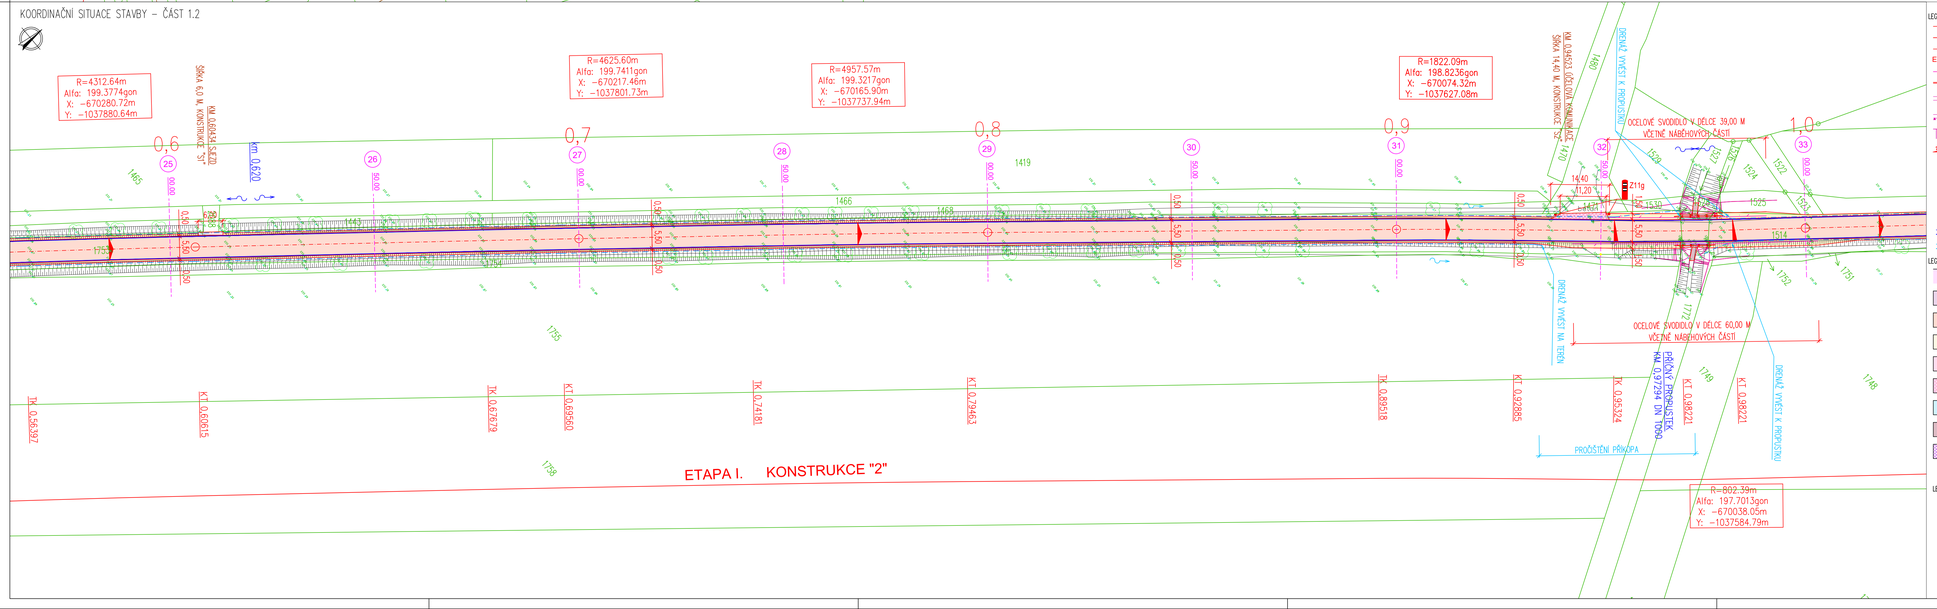

LEGENDA NÁVRHU:
- OSA KOMUNIKACE
- HRANA KOMUNIKACE
- HRANA KRAJNICE
- ETAPA I. ZVÝRAZNĚNÝ POPISŮ DLE ČÍSELKU PROVÁDĚNÍ ETAPY I. / ETAPY II.
- NOVÉ OCELOVÉ SVODIDLO
- NOVÉ ZÁBRADELNÍ SVODIDLO (V MÍSTECH PROPUSTŮ)
- BETONOVÁ SJÍŽDĚ OBRUBA 150/250/1000 MM OSAZENÁ 100 MM NAD ÚROVNÍ KOMUNIKACE
- BETONOVÁ NÁJEZDOVÁ OBRUBA 150/150/1000 MM OSAZENÁ 20 MM NAD ÚROVNÍ KOMUNIKACE
- ÚPRAVA SVAHOVÁNÍ V MÍSTĚ REKONSTRUOVANÝCH PROPUSTŮ
- PŘÍČNÝ SKLON ZPEVNĚNÝCH PLOCH
- NOVÁ ULIČNÍ VPUST DN 450, S RÁMEM A MŘÍŽÍ 500x500 MM
- MÍSTA A OZNAČENÍ CHARAKTERISTICKÝCH PŘÍČNÝCH ŘEZŮ
- ZAKRESLENÍ PŘÍBĚHU PODÉLNÉ DRENÁŽE DN 150 MM (BUDE UPŘESNĚNO BĚHEM VÝSTAVBY)
- ZAKRESLENÍ PŘEPOKLÁDANÉHO PŘÍBĚHU DRENÁŽNÍ TRUBKY DN 150 MM (DRENÁŽNÍ PŘÍKOP – BUDE UPŘESNĚNO BĚHEM VÝSTAVBY)
- SKLONOVÉ POMĚRY – NIVELETA VOZOVKY (PODKLADNÍCH VZ PODÉLNÝ PROFIL)
- SKLONOVÉ POMĚRY – NÁVRH SMĚRU TOKU DRENÁŽÍ / PŘÍKOPŮ

LEGENDA MATERIÁLŮ:
- KOMUNIKACE – ASFALTOBETONOVÝ KRYT, NOVÁ KONSTRUKCE – KONSTRUKCE "1.A" – INTRAVILÁN
- KOMUNIKACE – ASFALTOBETONOVÝ KRYT, NOVÁ KONSTRUKCE – KONSTRUKCE "1.B" – EXTRAVILÁN
- KOMUNIKACE – ASFALTOBETONOVÝ KRYT OPRAVA – KONSTRUKCE "2" – EXTRAVILÁN
- KRAJNICE ŠTĚRKODRŤ FR. 0/32 MM TL. 100 MM
- SJEZDY KRYT Z ASFALTOVÉHO BETONU
- SJEZDY DOBETONOVÁNÍ + VÝŠKOVÁ ÚPRAVA NA STÁVAJÍCÍ STAV
- BETONOVÁ ŘÍMSA PROPUSTKU
- ZPEVNĚNÍ KOLEM PROPUSTKŮ KAMENNÁ DLAŽBA TL. 0,2 M DO BETONU
- NAPOJENÍ NA STÁVAJÍCÍ KONSTRUKCE V ŠÍŘCE 1,0 M

LEGENDA KATASTRU NEMOVITOSTÍ:
- HRANICE KN
- HRANICE KÚ
- 110/22 PARCELNÍ ČÍSLO
- 152 ČÍSLO POPISNÉ

LEGENDA INŽENÝRSKÝCH SÍTÍ:
- PLYNOVOD STL, GRIDSERVICES, s.r.o.
- OPTICKÝ KABEL, CETIN, a.s.
- METALICKÝ KABEL, CETIN, a.s.
- NN PŘÍPOJKA, CETIN, a.s.
- NEPOROVOZOVANÉ SÍTĚ, CETIN, a.s.
- NADZEMNÍ KABEL NN, ČEZ Distribuce, a.s.
- VODOVOD, Královehradecká provozní a.s.
- KANALIZACE STÁVAJÍCÍ, obec Lužec nad Cidlinou
- KANALIZACE PLÁNOVANÁ, obec Lužec nad Cidlinou
- KABEL VEŘEJNÉHO OSVĚTLENÍ, obec Lužec nad Cidlinou

LEGENDA DOPRAVNÍHO ZNAČENÍ:
- STÁVAJÍCÍ SVISLÉ DOPRAVNÍ ZNAČENÍ BUDE ZACHOVÁNO PŘÍPADNĚ OBNOVENO
- STÁVAJÍCÍ SVISLÉ DOPRAVNÍ ZNAČENÍ BUDE ZRUŠENO
- NOVÉ SVISLÉ DOPRAVNÍ ZNAČENÍ
- NOVÉ VODOROVNÉ DOPRAVNÍ ZNAČENÍ

POZNÁMKY:
- SANACE KRAJŮ V ŠÍŘI 1000 MM BUDOU PROVEDENY V DÉLCE OPRAVY, VYJMA ÚSEKŮ, KDE JE NAVRŽENA REKONSTRUKCE VOZOVKY S ODSTRANĚNÍM KONSTRUKČNÍCH VRSTEV
- ROZSAH LOKÁLNÍCH OŠETŘENÍ TRHLIN DLE TP 115 A LOKÁLNÍCH SANACÍ BUDE UPŘESNĚN PO ODFRÉZOVÁNÍ KONSTRUKČNÍCH VRSTEV VIZUÁLNÍ PROHLÍDKOU
- NAVRŽENÁ PODÉLNÁ DRENÁŽ / DRENÁŽNÍ PŘÍKOP BUDE PŘESNĚJI UMÍSTĚNA S OHLEDEM NA STÁVAJÍCÍ PRŮBĚH IS, DÁLE S OHLEDEM NA KOŘENOVÝ SYSTÉM STÁVAJÍCÍCH VZROSTLÝCH STROMŮ A UMÍSTĚNÍ NA POZEMCÍCH INVESTORA (RESPEKTIVE NA POZEMCÍCH DOTČENÝCH DLE STAVEBNÍHO POVOLENÍ).
- CHODNÍK V INTRAVILÁNU BUDE PŘEDLAŽDĚN V MINIMÁLNÍ ŠÍŘI 500 MM A DOPLNĚN O VAROVNÉ PÁSY ŠÍŘKY 400 MM Z BETONOVÉ RELIÉFNÍ DLAŽBY ČERVENÉ BARVY VŠUDE, KDE DOJDE KE SNÍŽENÍ OBRUBY POD 80 MM NAD ÚROVNÍ KOMUNIKACE
- NAPOJENÍ NA STÁVAJÍCÍ ASFALTOBETONOVÉ KONSTRUKCE – BUDE PROVEDENO ODFRÉZOVÁNÍ PRVNÍ KONSTRUKČNÍ VRSTVY V ŠÍŘI 1,0 M A TL. 40 MM A DRUHÉ KONSTRUKČNÍ VRSTVY V ŠÍŘI 0,5 M A TL. 60 MM, NA ODFRÉZOVANÝ A OČIŠTĚNÝ POVRCH BUDE NANESEN SPOJOVACÍ POSTŘIK Z KATIONAKTIVNÍ ASF. EMULZE 0,5 KG ASF./M2, BUDE PROVEDENA VRSTVA Z ASFALTOVÉHO BETONU PRO LOŽNÉ VRSTVY ACL 16+ V TL. 60 MM A ŠÍŘI 0,5 M, NANESEN SPOJOVACÍ POSTŘIK Z KATIONAKTIVNÍ ASF. EMULZE 0,3 KG ASF./M2 A OBRUSNÁ VRSTVA Z ACO 11+ V TL. 40 MM A ŠÍŘI 1,0 M.

Δ 2	ZMĚNA TECHNOLOGIE KONSTRUKČNÍCH VRSTEV	01/2025
Δ 1	ZMĚNA TECHNOLOGIE KONSTRUKČNÍCH VRSTEV	06/2021
—	—	11/2018
Index	Změna	

SOUŘADNICOVÝ SYSTÉM: JTSK
VÝŠKOVÝ SYSTÉM: BALT p.v.
± 0.000 = m n.m.

Vypracoval	Ing. Jelínková K.	
Kontroloval	Ing. Kučera M.	
Odpovědný projektant	Ing. Kučera M.	
Hlavní inženýr projektu	Ing. Kučera M.	

VDI PROJEKT s.r.o.
Inženýrská a poradenská společnost pro dopravní infrastrukturu
Pernštýnská 210/5, 370 01 Praha 10

Akce	III/32414 Lužec nad Cidlinou
Kraj	Královehradecký kraj Pivovarské nám.1245/2,Hradec Králové 500003
Objekt	SO 101 KOMUNIKACE
Obec	Lužec nad Cidlinou
Kraj	Královehradecký
Profese	Dopravní stavby
Technická zpráva	Formát 12 x A4
Stupeň	DSP+PDPS
Měřítko	1:500
Název přílohy	KOORDINAČNÍ SITUACE STAVBY - 1. ČÁST
Číslo přílohy	57/16
Číslo přílohy	B.2.1.
Počet	