ZÁBOROVÝ ELABORÁT – ČÁST 1.1

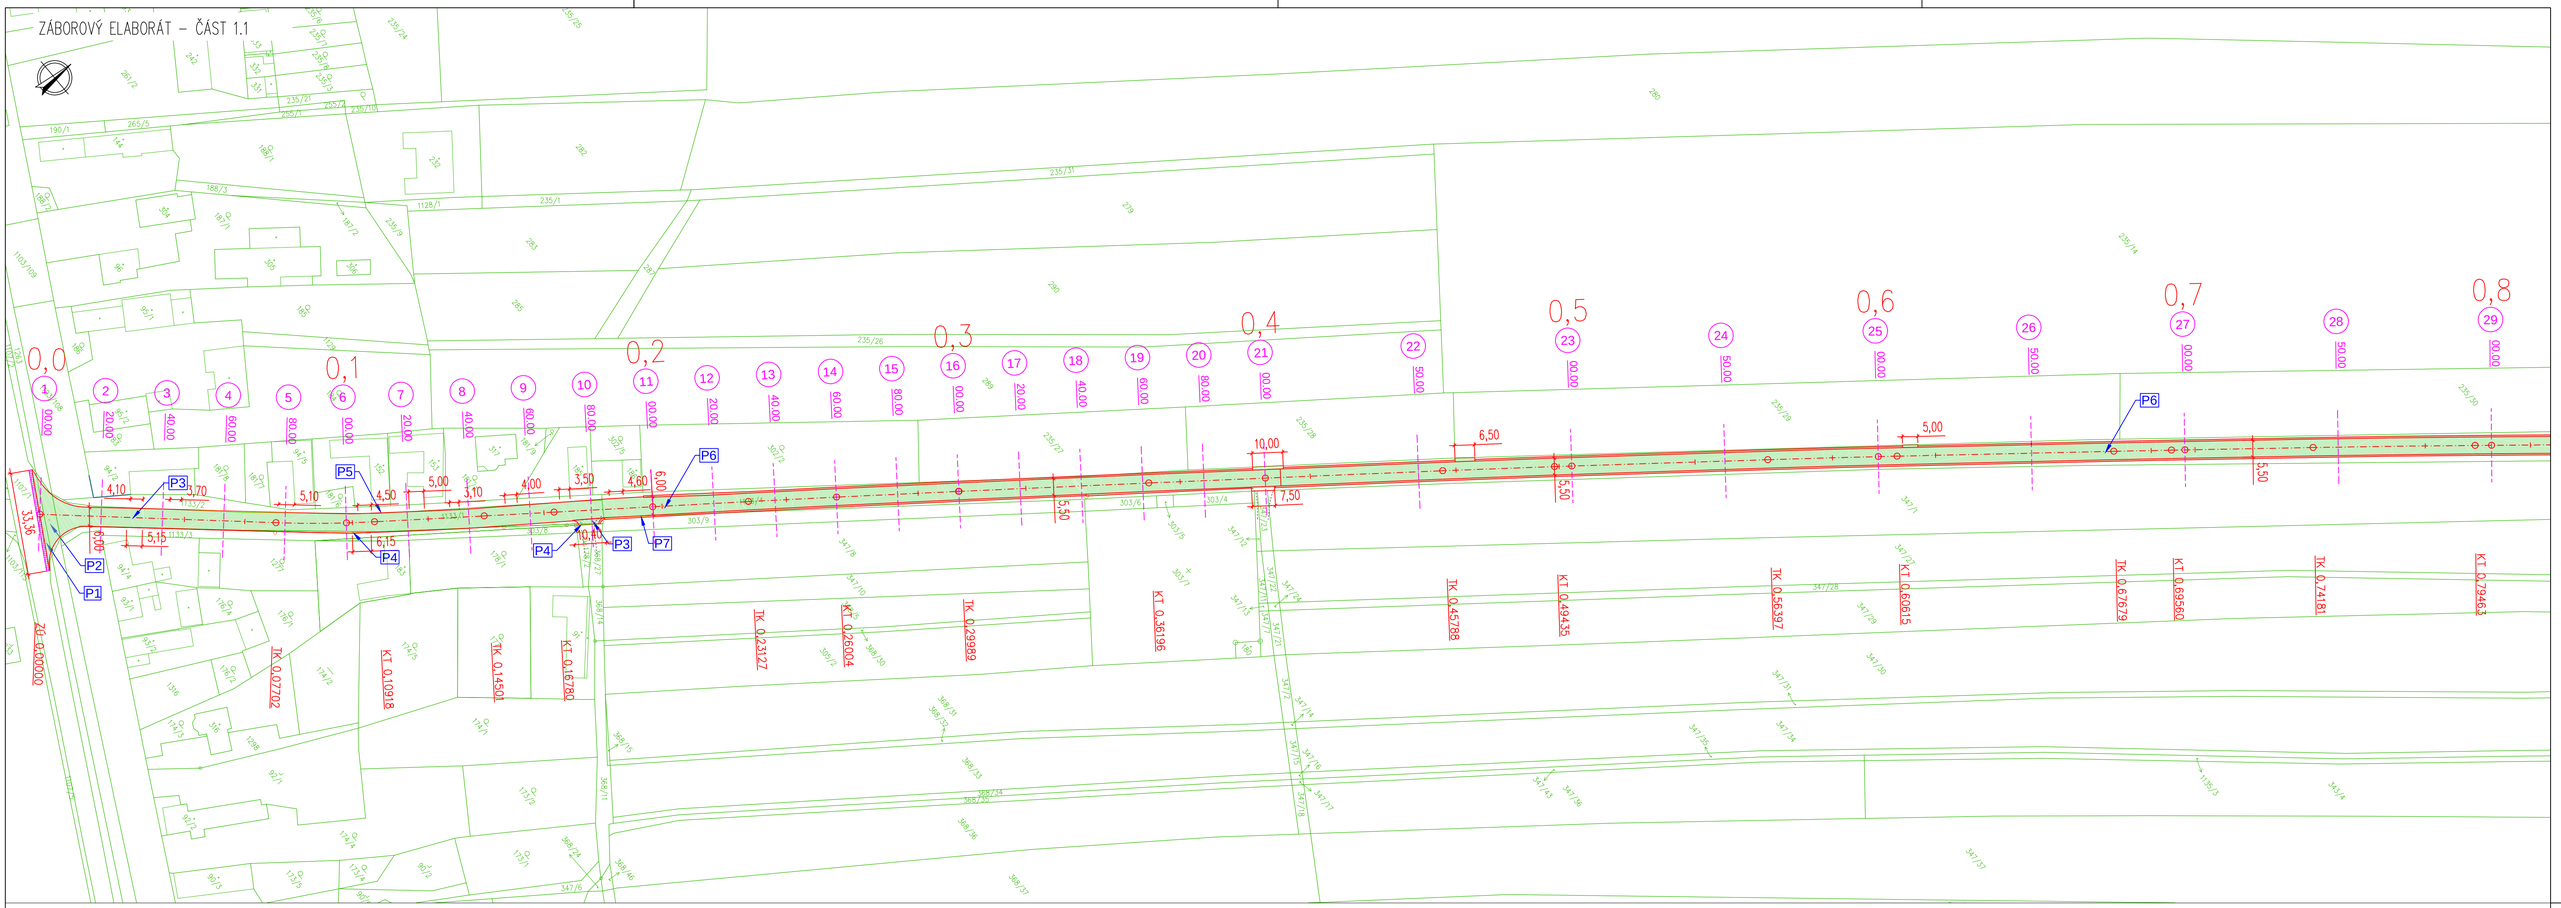

ZÁBOROVÝ ELABORÁT – ČÁST 1.2

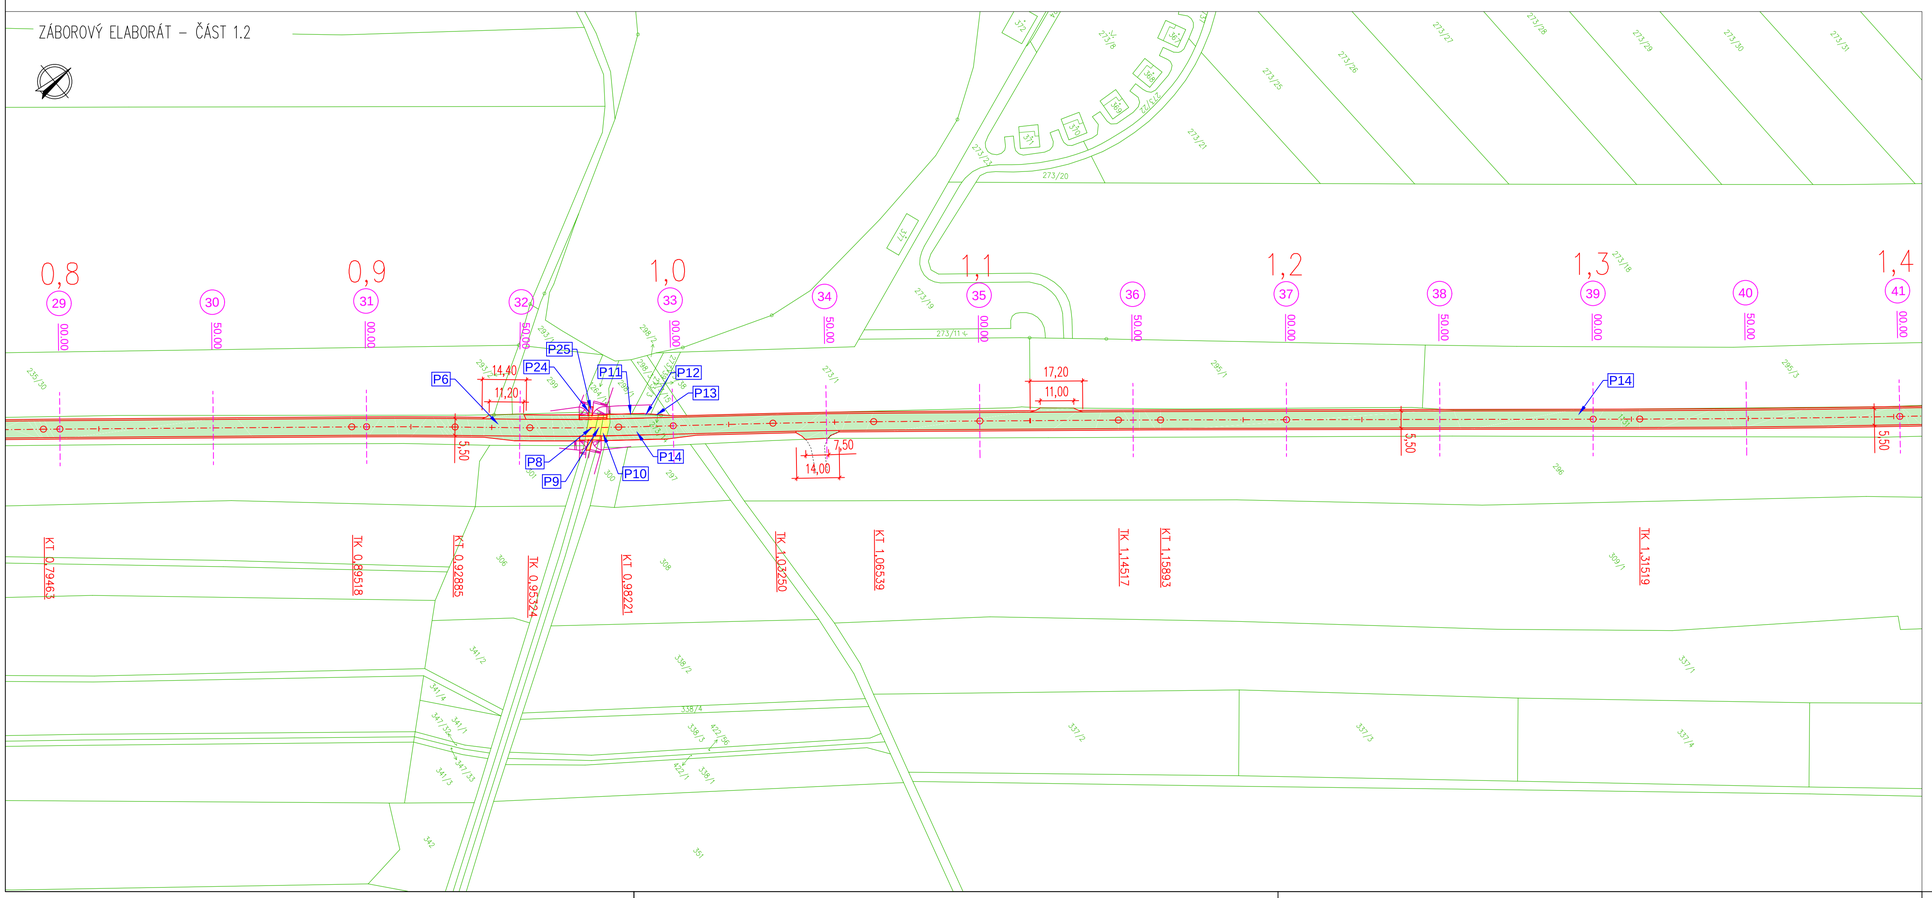

LEGENDA KATASTRU NEMOVITOSTÍ:

- HRANICE KN
- HRANICE KÚ
- 110/22 PARCELNÍ ČÍSLO
- 152 ČÍSLO POPISNÉ

LEGENDA NÁVRH:

- HRANICE STAVBY DSP

LEGENDA DOTČENÝCH POZEMKŮ:

- POZEMKY SOUKROMÝCH VLASTNÍKŮ
- POZEMKY VE VLASTNICTVÍ STÁTU, MĚST A OBCÍ
- POZEMKY INVESTORA – KRÁLOVEHRADECKÝ KRAJ
- P3 POŘADOVÉ ČÍSLO POZEMKU

SOUŘADNICOVÝ SYSTÉM: JTSK
VÝŠKOVÝ SYSTÉM: BALT p.v.
± 0,000 = ... m n.m.

Index	Změna	Datum
...	...	11/2018

Vypracoval: Bc. Kratochvílová L.	Kontroloval: Ing. Kučera M.
Zodpovědný projektant: Ing. Kučera M.	Hlavní inženýr projektu: Ing. Kučera M.

VDI PROJEKT s.r.o.
vodohospodářská a dopravní infrastruktura
Petrohradská 216/3, 101 00 Praha 10

Akce: III/32414 Lužec nad Cidlinou

Investor: Královehradecký kraj
Pivovarské nám.1245/2,Hradec Králové 50003

Objekt: SO 101 KOMUNIKACE	Obec: Lužec nad Cidlinou
Profese: Dopravní stavby	Kraj: Královehradecký
Stupeň: PDPS	Technická zpráva: -
Měřítko: 1:1000	Formát: 8 x A4
Název přílohy: ZÁBOROVÝ ELABORÁT - 1.ČÁST	Číslo přílohy: 57/16
Číslo přílohy: K.1	Paré: