



ŘEZ A-A

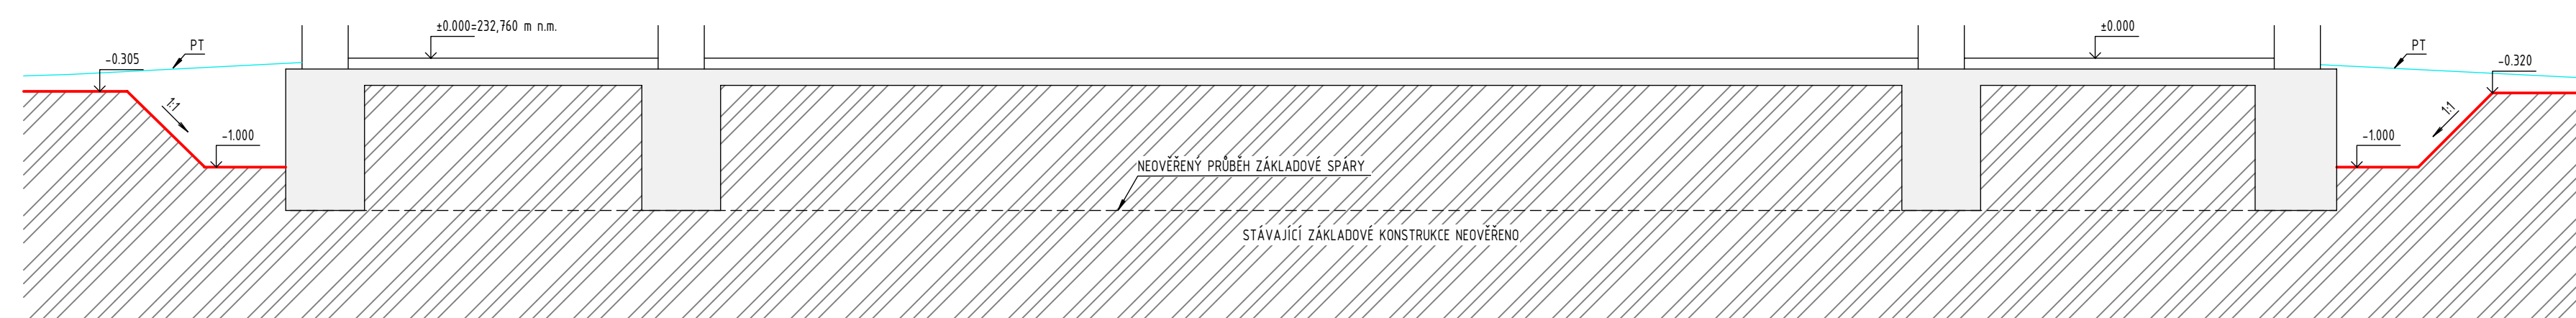

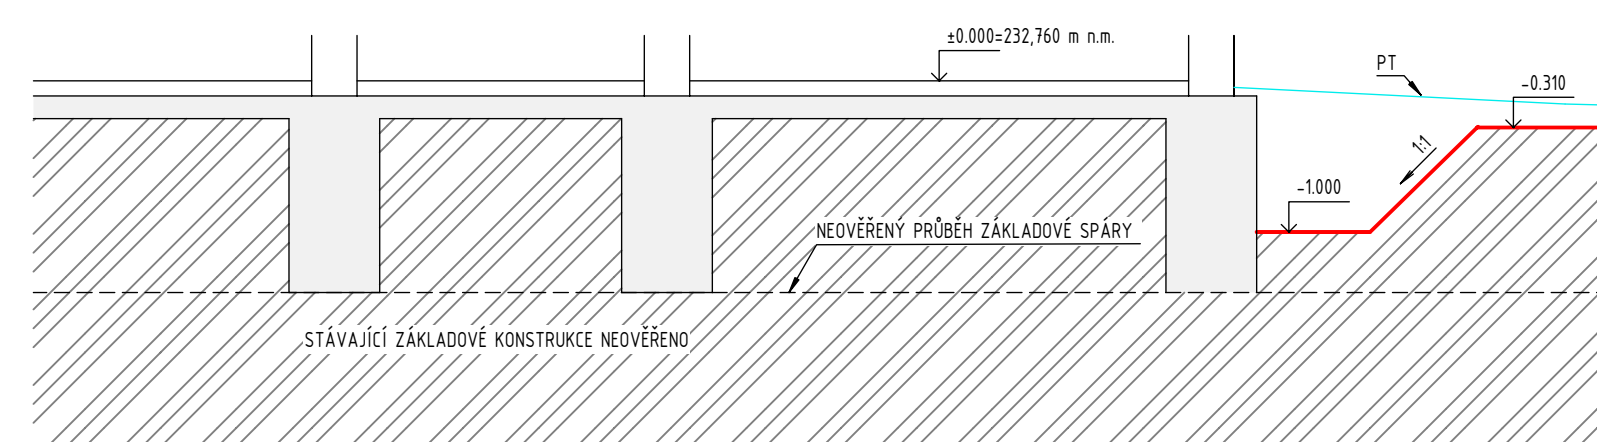




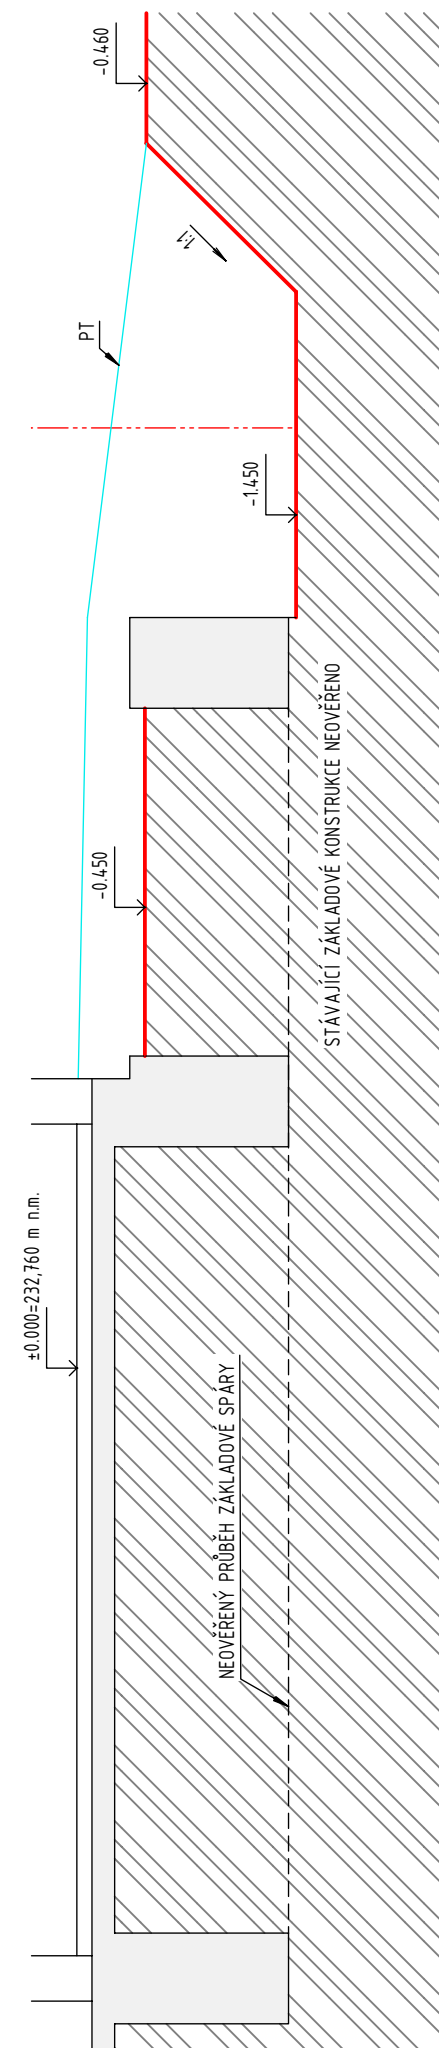
ŘEZ D-D



ŘEZ C-C

- LEGENDA ZNAČENÍ:

- | | |
|---|--------------------------------------|
|  | OBRYŠ DNA VÝKOPŮ |
|  | STÁVAJÍCÍ KONSTRUKCE |
|  | OBRYŠ NOVÝCH NAVRHOVANÝCH KONSTRUKCÍ |
| | OBRYŠ STÁVAJÍCÍCH NOSNÝCH KONSTRUKCÍ |
| | SVAHOVÁNÍ VÝKOPŮ |
|  | ZEMNA PŮVODNÍ |
|  | STÁVAJÍCÍ KONSTRUKCE |




ŘEZ B-B


POZNÁMKA:
PŘED ZAČÁTKEM STAVEBNÍCH PRACÍ NUTNO PŘEDEM ZKONTROLOVAT VŠECHNY MÍRY
A OVĚRIT S PROJEKTOVOU DOKUMENTACÍ.

SOUŘADNICOVÝ SYSTÉM: JTSK
VÝŠKOVÝ SYSTÉM: B.p.v.

ZMĚNY	c		DATUM		PODPIS	
	d					
	a					

INVESTOR:	<div data-bbox="3015 1480 3122 1480">Královéhradecký kraj</div> <div data-bbox="3015 1480 3218 1482"> <div data-bbox="3015 1480 3205 1482"> Provozká nám. 1245, 500 03 Hradec Králové tel.: +420 495 817 111, fax: +420 495 817 338 e-mail: posta@kv-krasohradecky.cz </div> <div data-bbox="3205 1480 3218 1482">  </div> </div>
-----------	--

<p>GENERÁLNÍ PROJEKTANT:</p> <p>F.E.D. s.r.o.</p>		<p>F.E.D. s.r.o.</p> <p> Velký Otěchov 177, 765 07 Velký Otěchov tel.: +420 023 196 334 e-mail: straharova@fed-cz.com facility / energy / development</p>
--	--	---

HLAVNÍ PROJEKTANT A AUTOR NÁVRHU:		 <p>TECHNICO Opavě 8 s.r.o. Hradební 1570/51 746 01 Opava tel: +420 730 870 info@technico.cz</p>
ZOOP. PROJEKTANT:	Ing. Matěj KUDLÍK	
VYPRACOVAL:	Ing. Veronika NOWAK	
KONTROLOVAL:	Ing. Martin ULÍČNÝ	

D.1.1. ARCHITEKTONICKO-STAVEBNÍ ŘEŠENÍ

Revitalizace depozitáře Pouchov, modernizace zázemí pro personál a ochranu fondů SVK v Hradci Králové - zpracování PD OBJEKT 3 - DEPOZITÁŘ VZÁCNÝCH TISKŮ <small>1.1.1. Pouchov, part. c. 152; c.18311 a 1786 a 1821 2011, 2014, 2062a, 2063b, 2091, 2092, 2093, 2095, 2097, 2098, 2099, 2099b, 2099c, 2099d, 2099hi, 2099hj, 2099hk, 2</small>
