



ARCHITEKTONICKÉ POHLEDY - NOVÝ STAV


POHLED JIHOVÝCHODNÍ

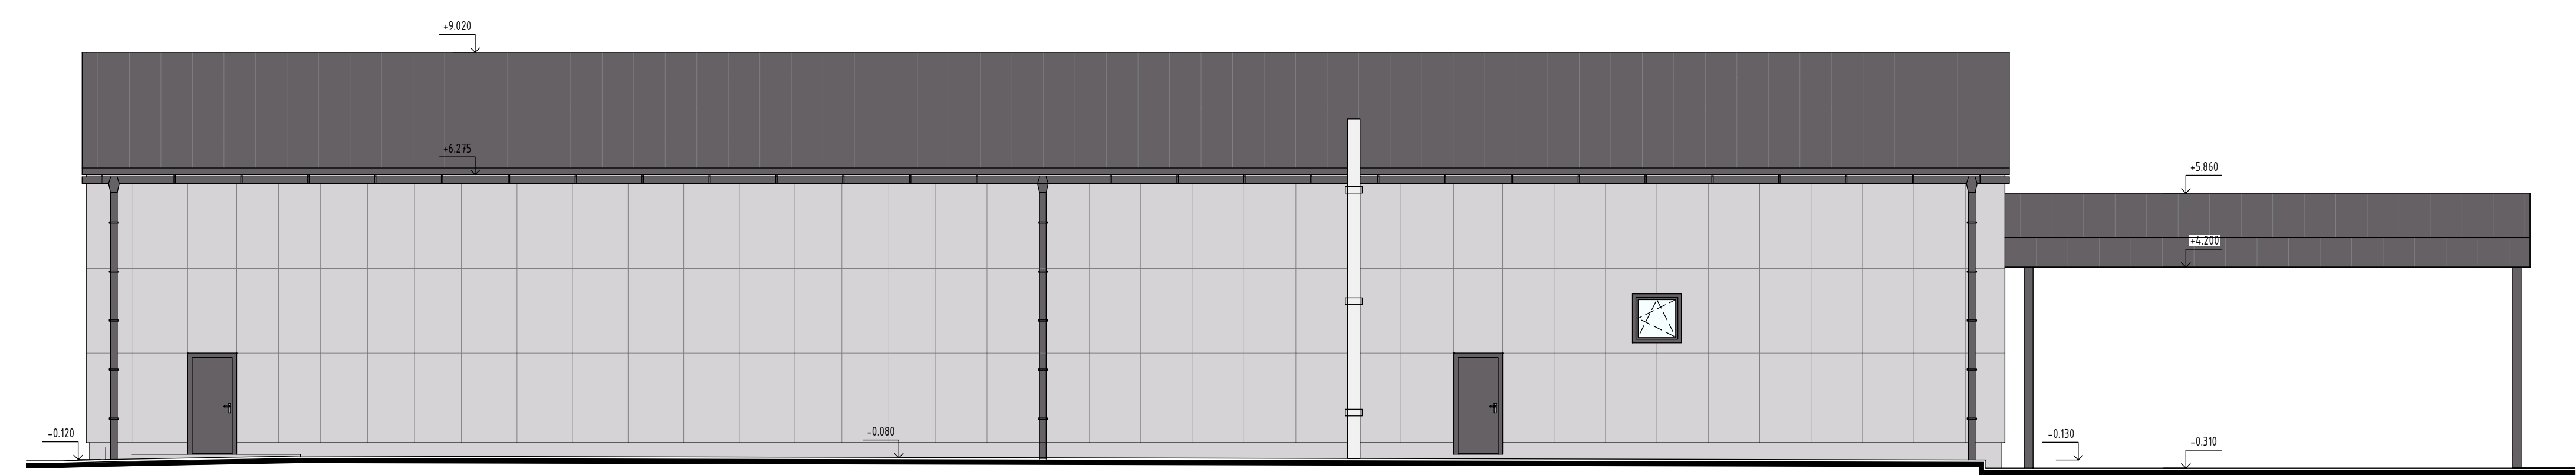


POHLED SEVEROZÁPADNÍ

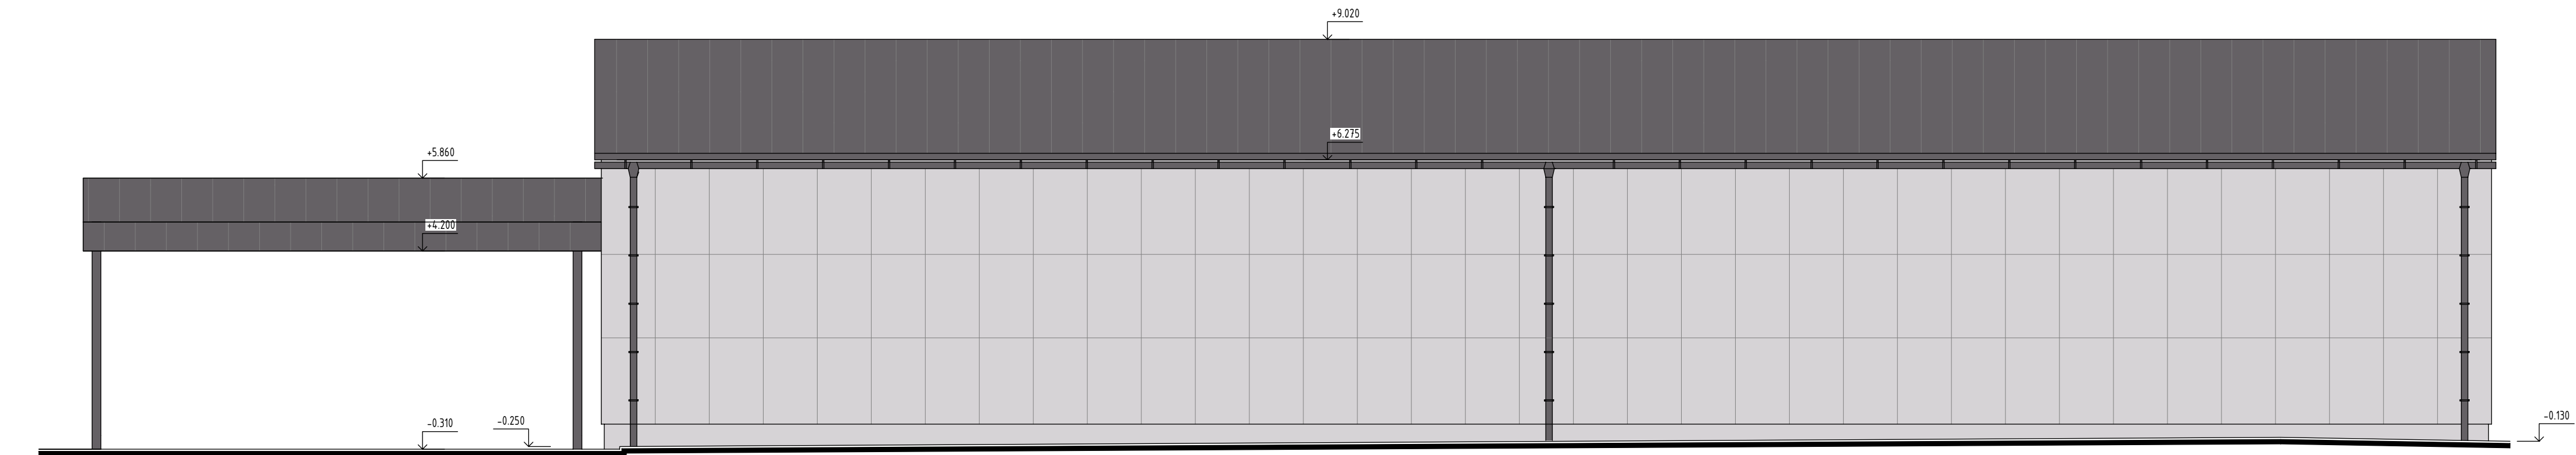

POHLED JIHOZÁPADNÍ

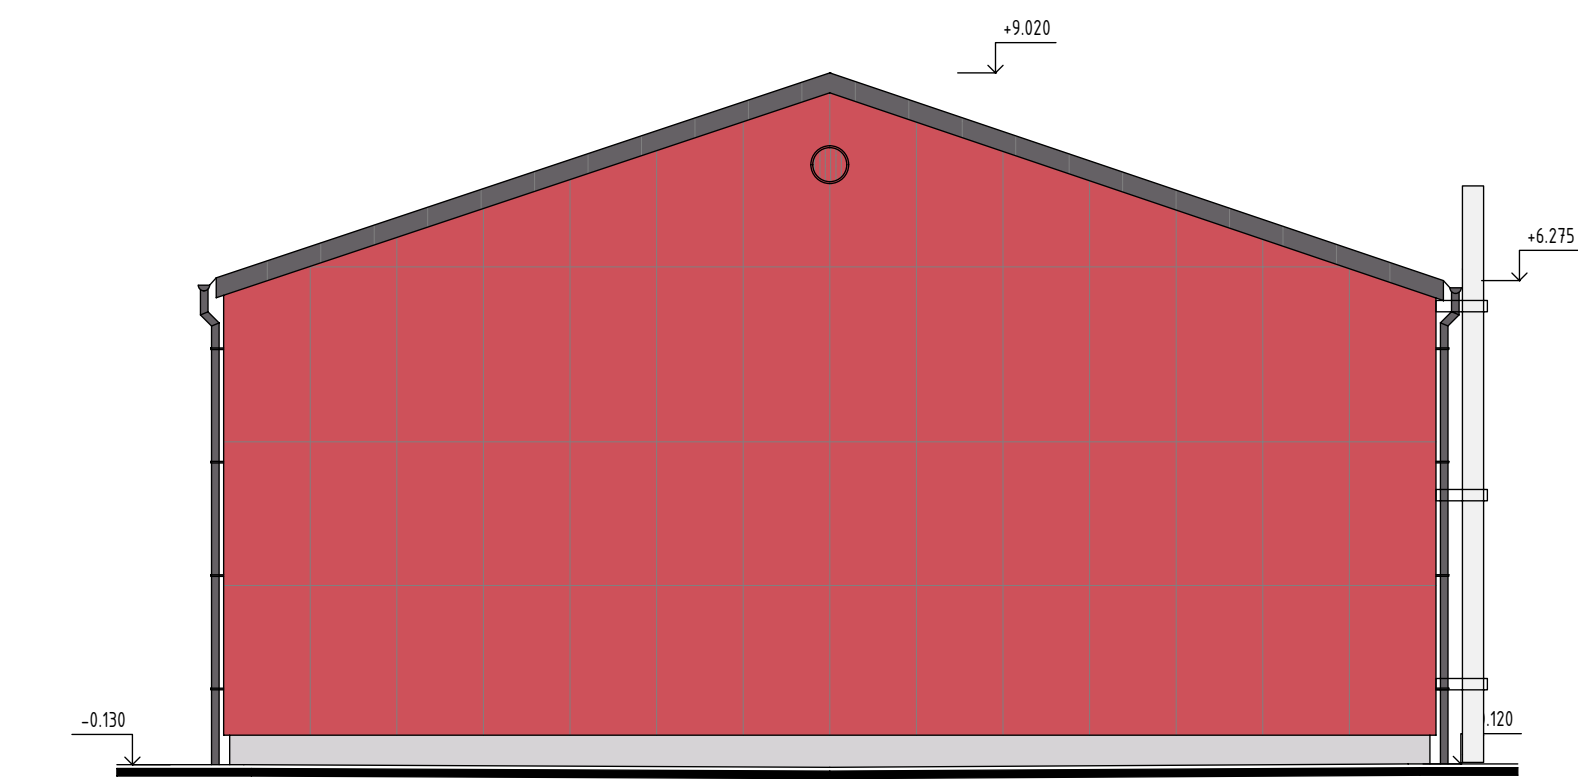

POHLED SEVEROVÝCHODNÍ

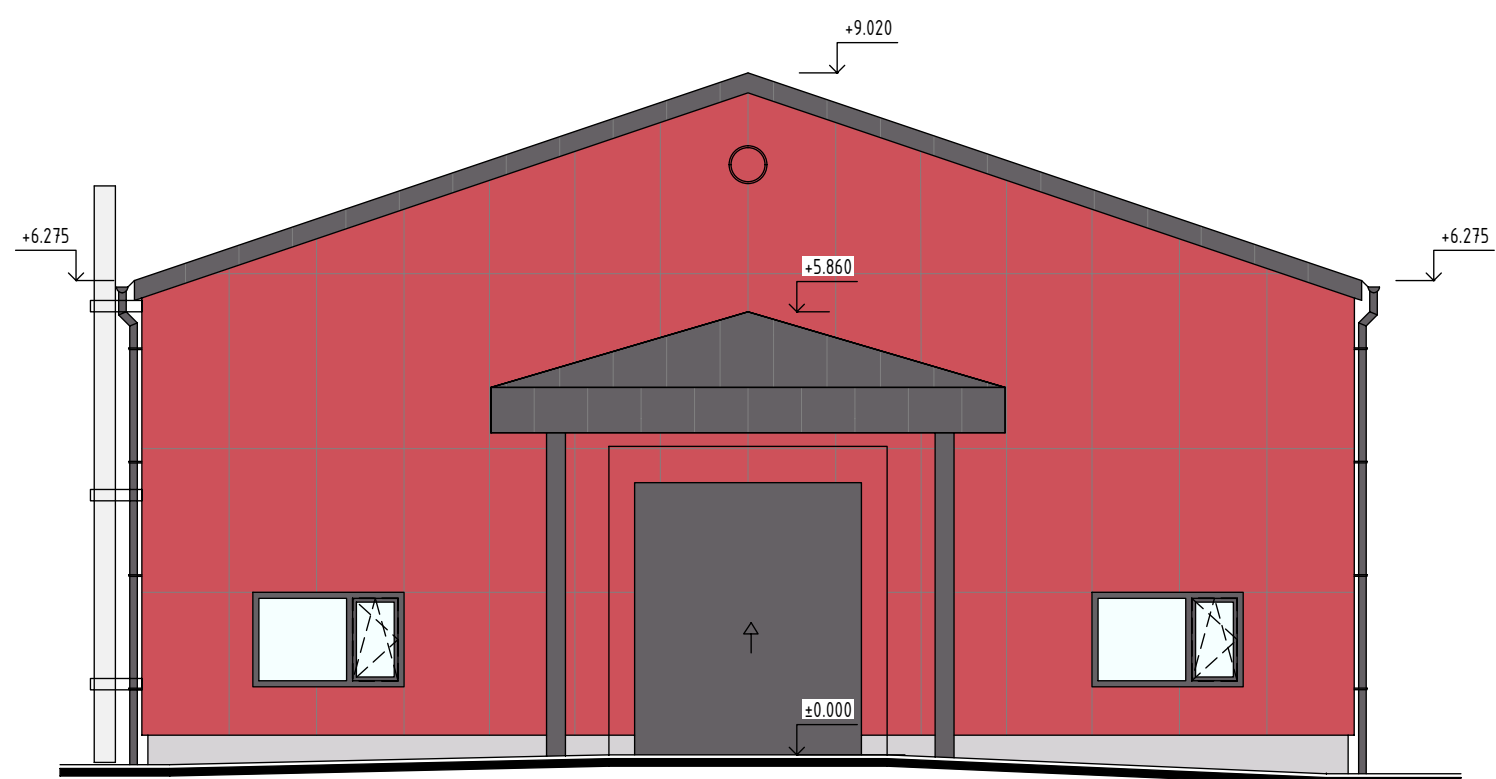


POZNÁMKA:
PŘED ZAHAJENÍM STAVEBNÍCH PRACÍ NUTNO PŘEDEM ZKONTROLOVAT VŠECHNY MÍRY
A OVĚRIT S PROJEKTOVOU DOKUMENTACÍ.

SOUŘADNICOVÝ SYSTÉM: JTSK
VÝŠKOVÝ SYSTÉM: B.p.v.
O02: ±0,000 = 232,850 m n.m.

ZMĚNY	c		DATUM		PODPIS
	b				
	a				

INVESTOR:		Královéhradecký kraj	
Královéhradecký kraj		Přívodská náb. 1245, 500 03 Hradec Králové tel: +420 465 817 111 fax: +420 465 817 200 e-mail: posta@kraj.kralovhradecky.cz	

GENERÁLNÍ PROJEKTANT:		F.E.D. s.r.o.	
F.E.D. s.r.o.		Velký Oheňov 177, 783 01 Velký Oheňov tel: +420 465 817 111 fax: +420 465 817 200 e-mail: info@fed-cz.com	

HLAVNÍ PROJEKTANT A AUTOR NÁVRHU:			
ZODP. PROJEKTANT:	Ing. Matěj KUDLÍK	<div><p>TECHNICO architects & engineers</p></div> <div><p>TECHNICO Opava s.r.o. Hrabánská 1576/51 746 01 Opava tel: 583 700 970 info@technico.cz</p></div>	
VYPRACOVAL:	Bc. Kamil MICHALÍK Nikola POLOVÁ		
KONTROLOVAL:	Ing. Martin ULÍČNÝ		

ČÁST DOKUMENTACE:		D.1.1. ARCHITEKTONICKO-STAVEBNÍ ŘEŠENÍ	
-------------------	--	--	--

Revitalizace depozitáře Pouchov, modernizace zázemí pro personál a ochranu fondu SVK v Hradci Králové - zpracování PD OBJEKT 2 - DEPOZITÁŘ		FORMÁT	8×A4
		DATUM	11/2023
		STUPEŇ	DUR+DSP
		ZAKÁZKOVÉ ČÍSLO	TO-616-DUR+DSP
i.l. Pouchov, parc. č. 1 a 1592, a 1591/1, a 1788, a 1520, 2801/2, 2801/4, 2802/9, 2803/0, 2803/1, 2803/2, 2803/5, 2807/6, 2807/7, 2807/8, 2807/9, 2808/8, 2808/9		VERZÍ	ČÍSLO VÝKRESU
ARCHITEKTONICKÉ POHLEDY - NS		1 : 100	002-D.1.1.b.2.08.