




POHLED SEVEROZÁPADNÍ

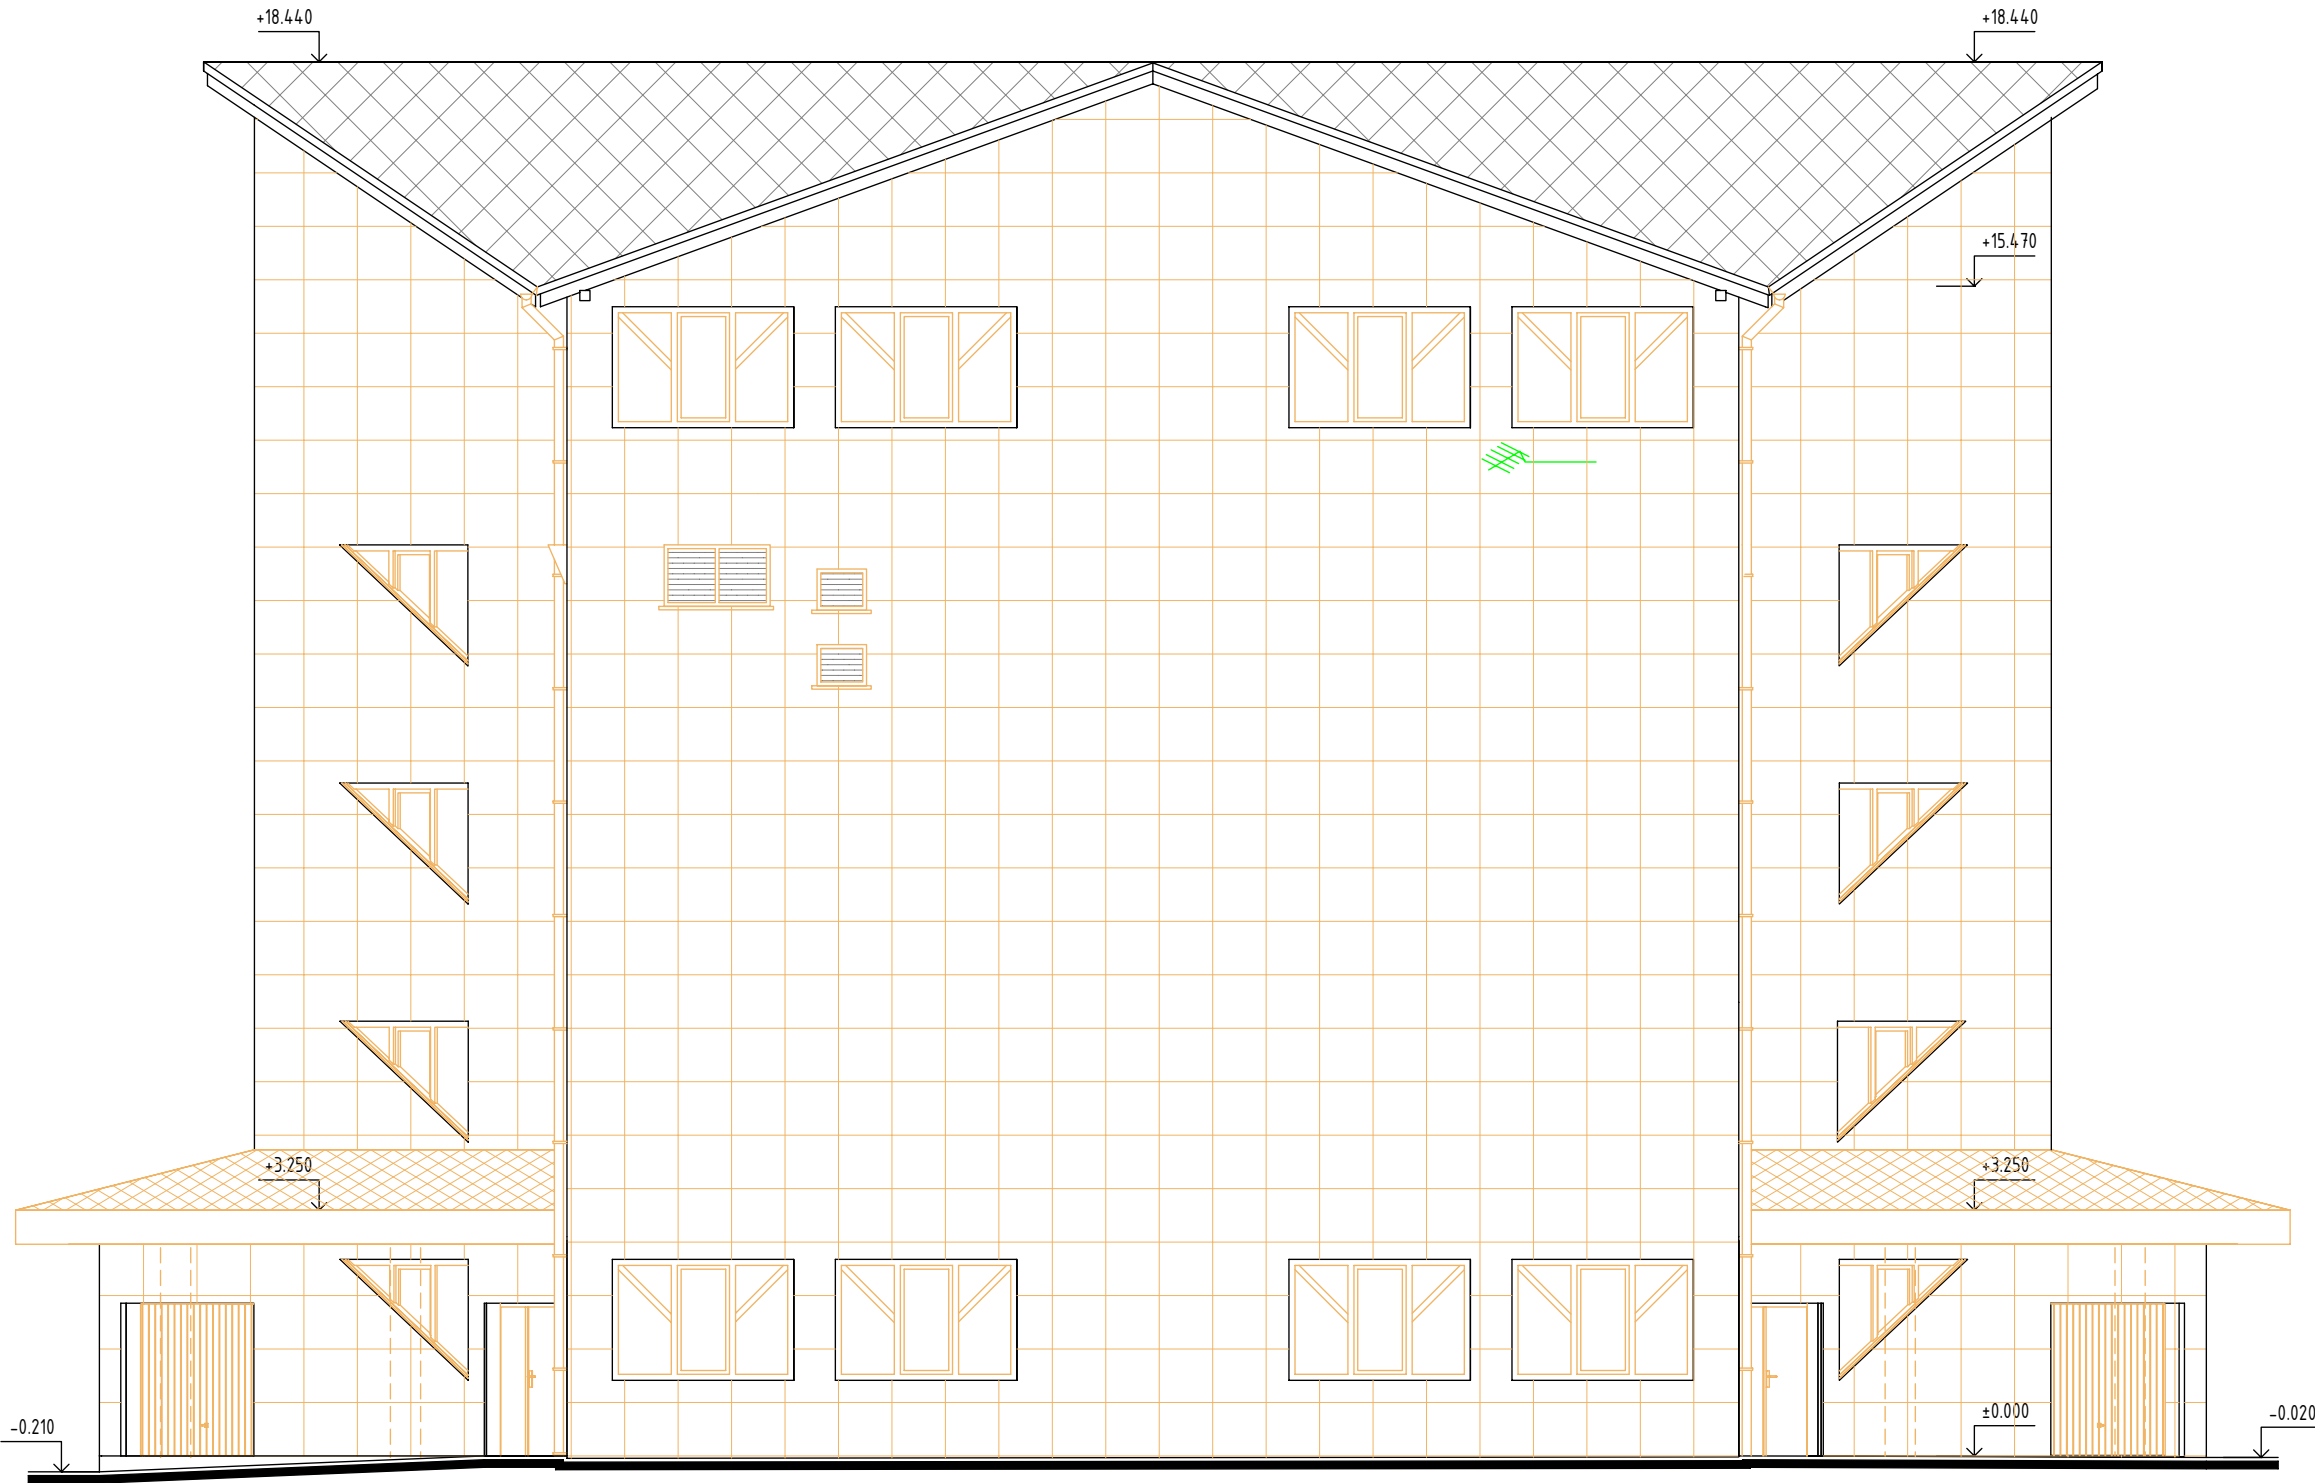


POHLED JIHOVÝCHODNÍ

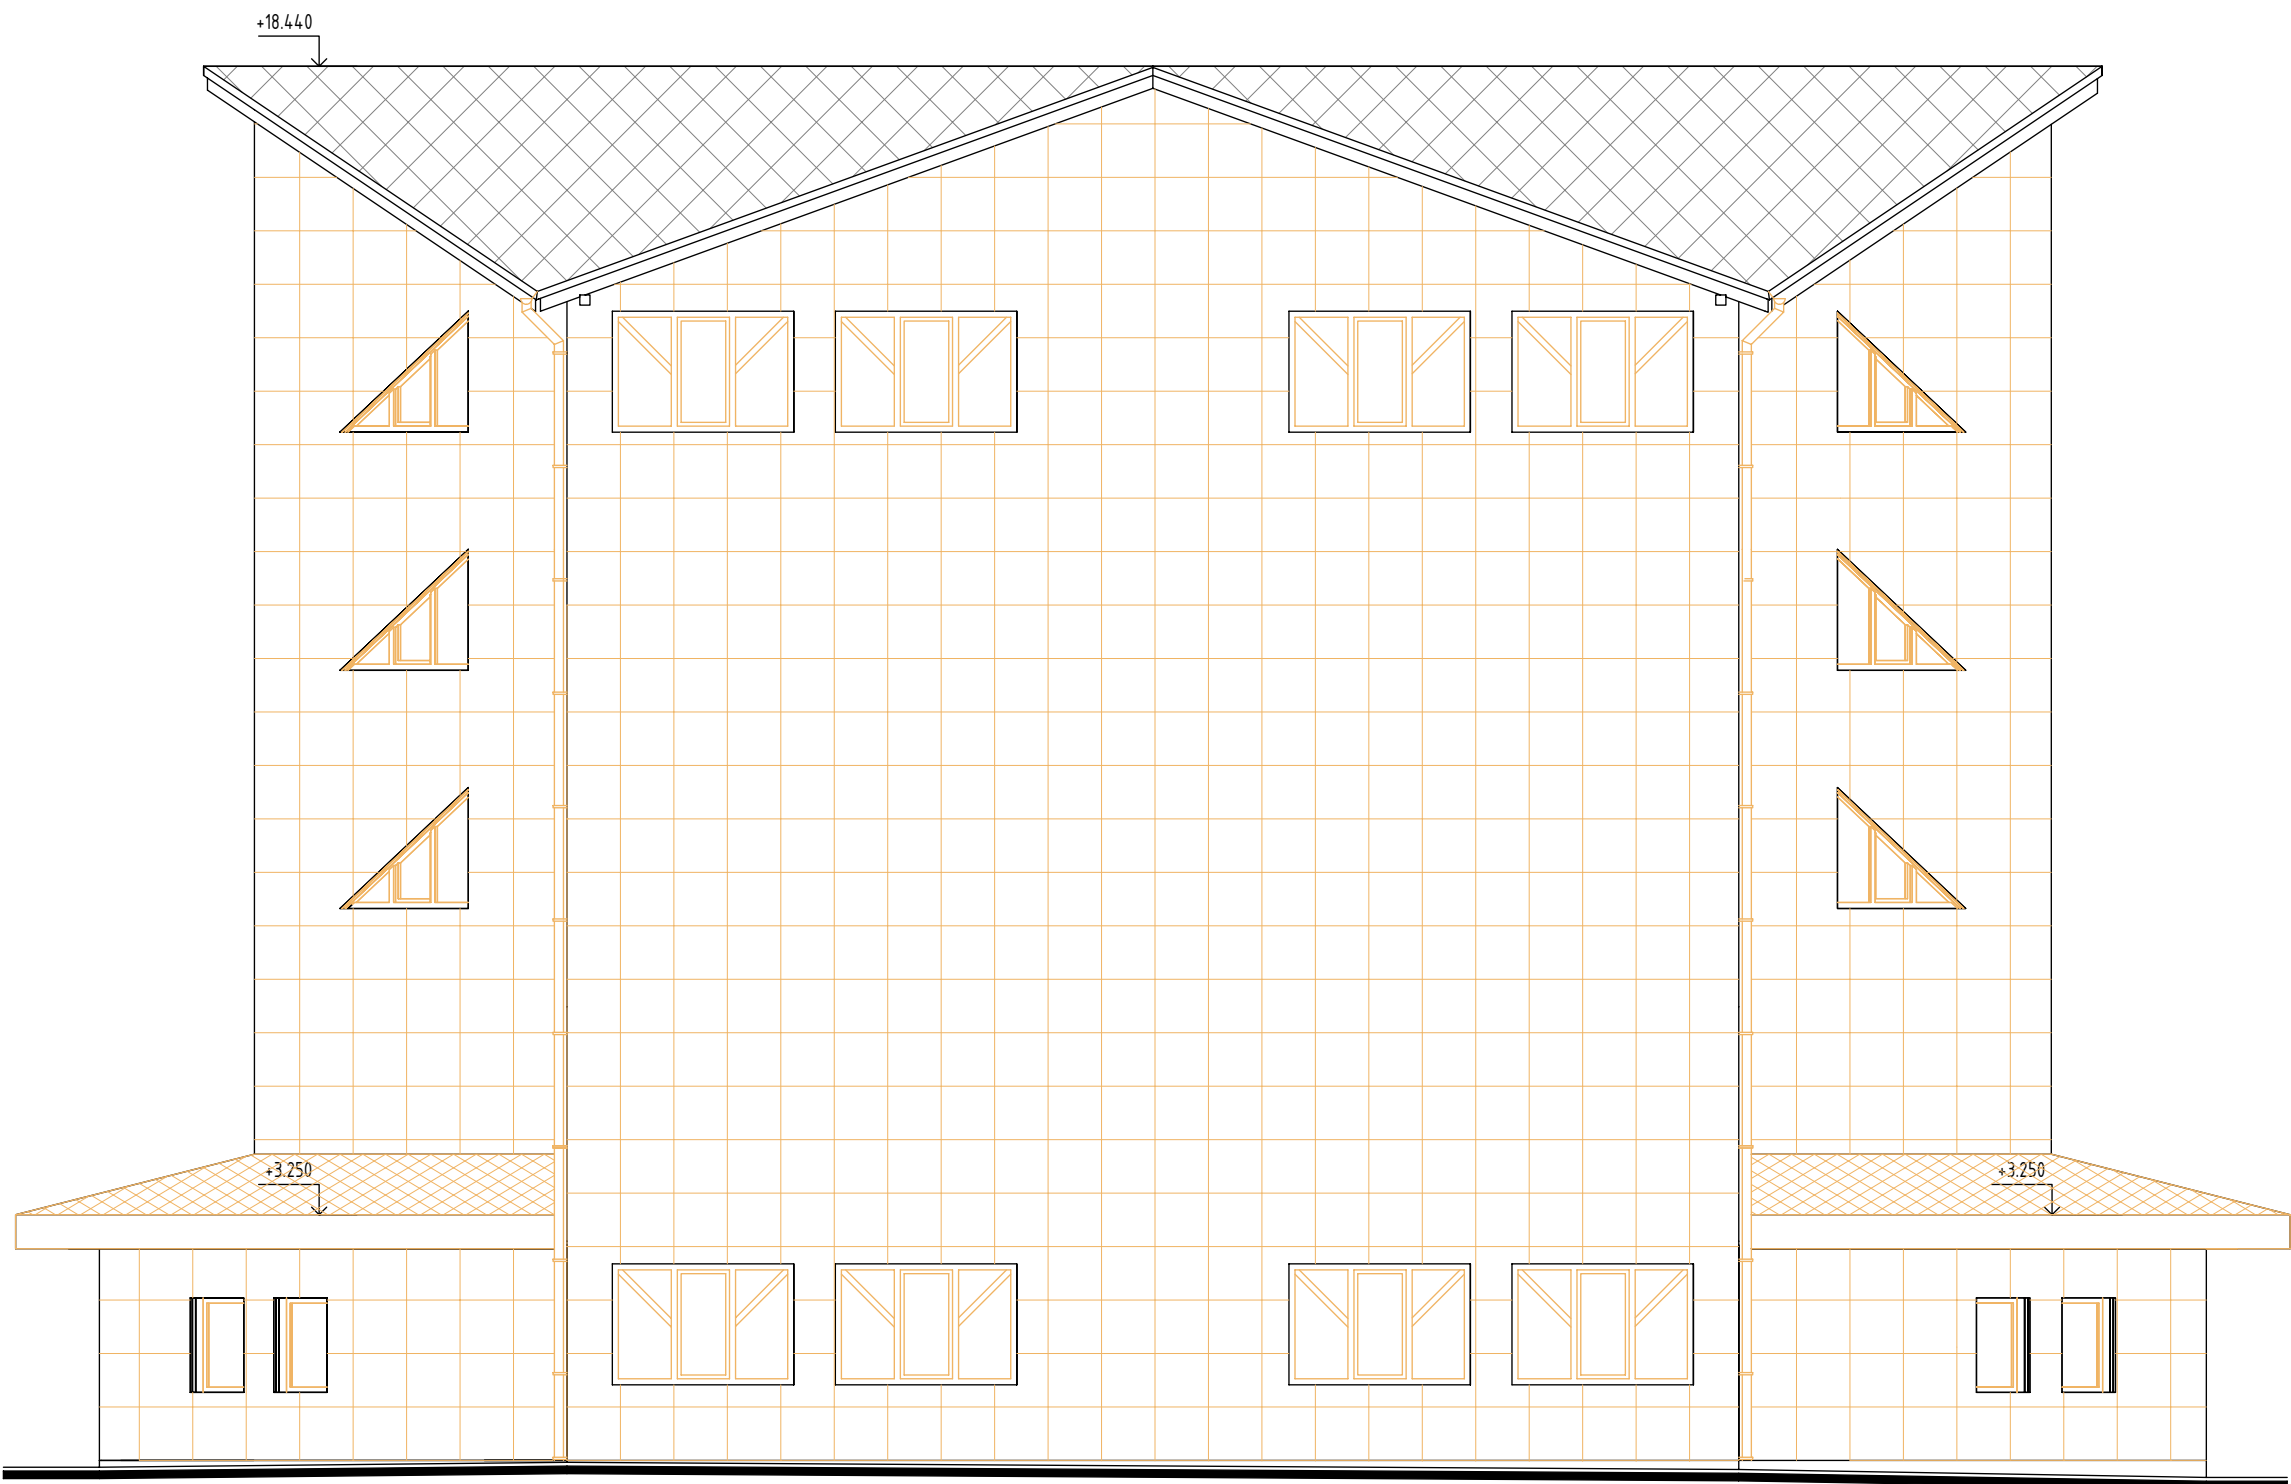

POHLED JIHOZÁPADNÍ

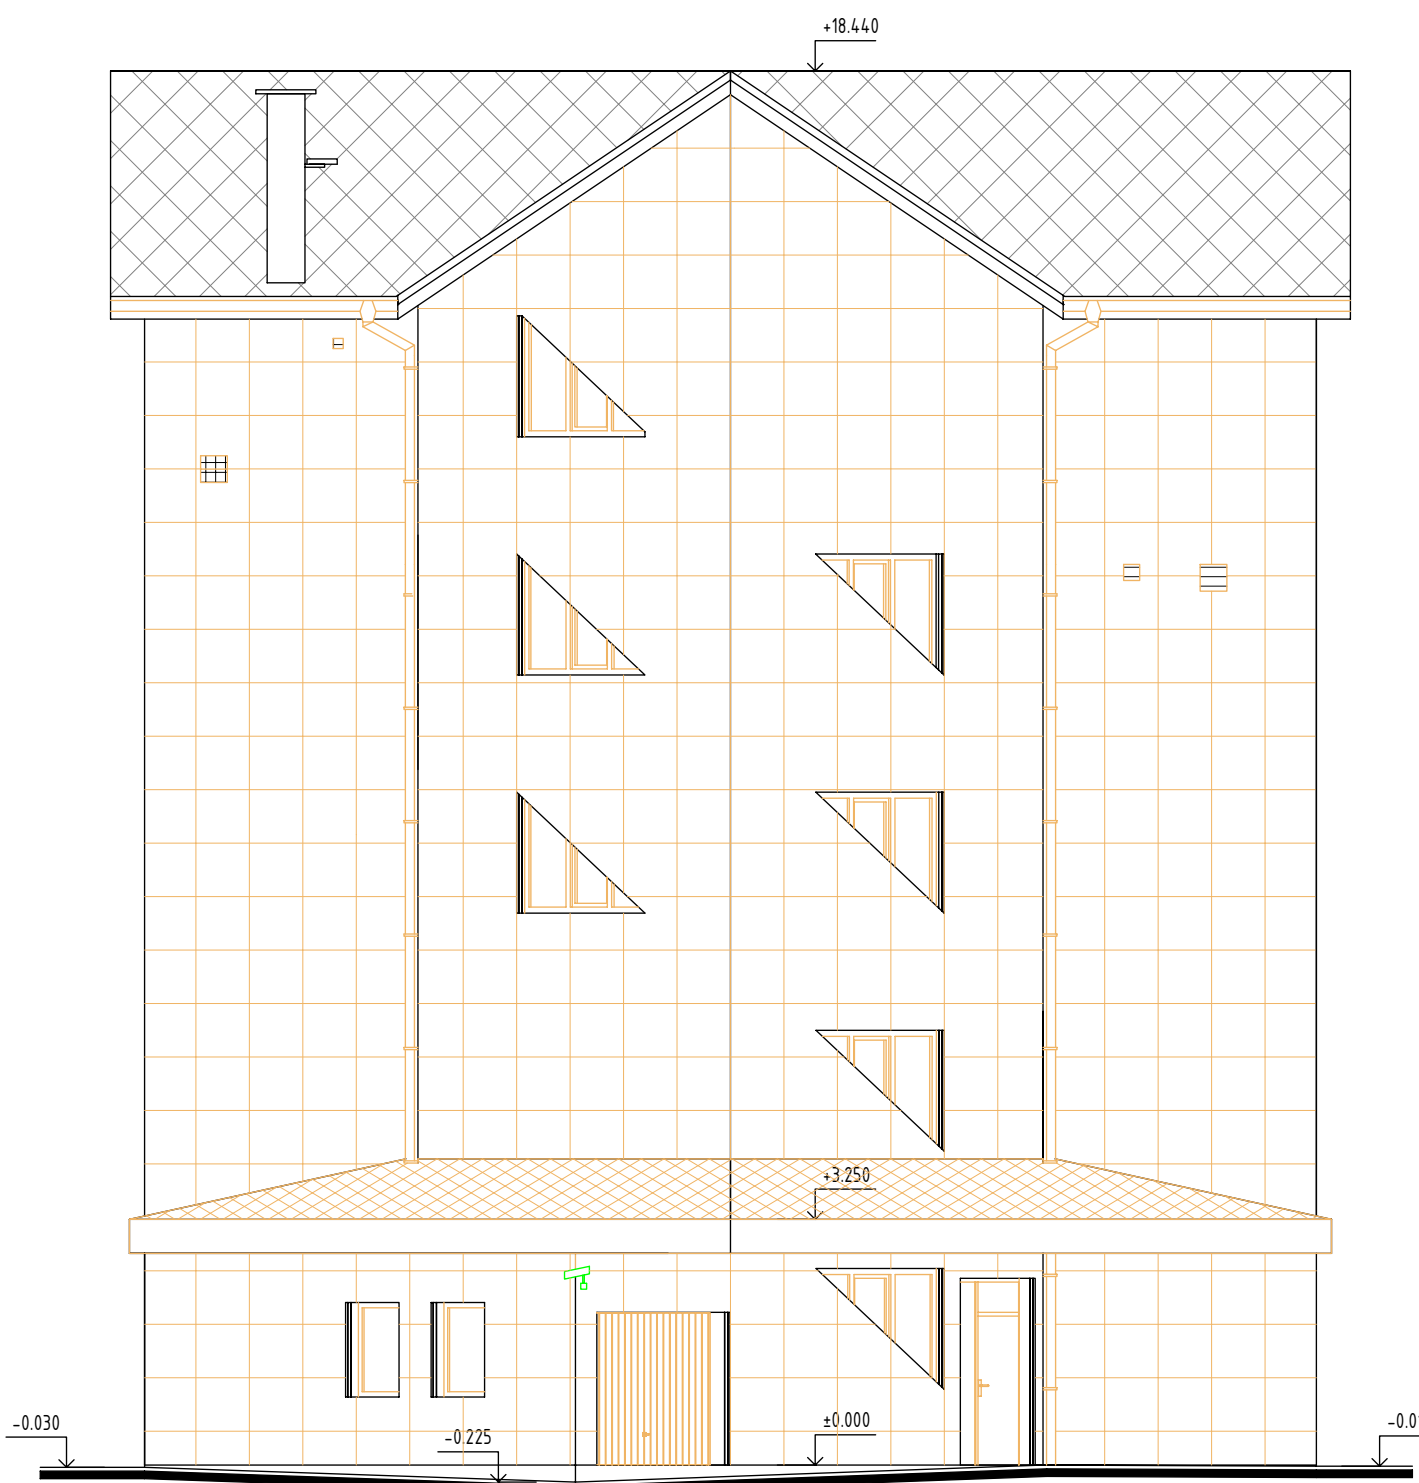

POHLED SEVEROVÝCHODNÍ

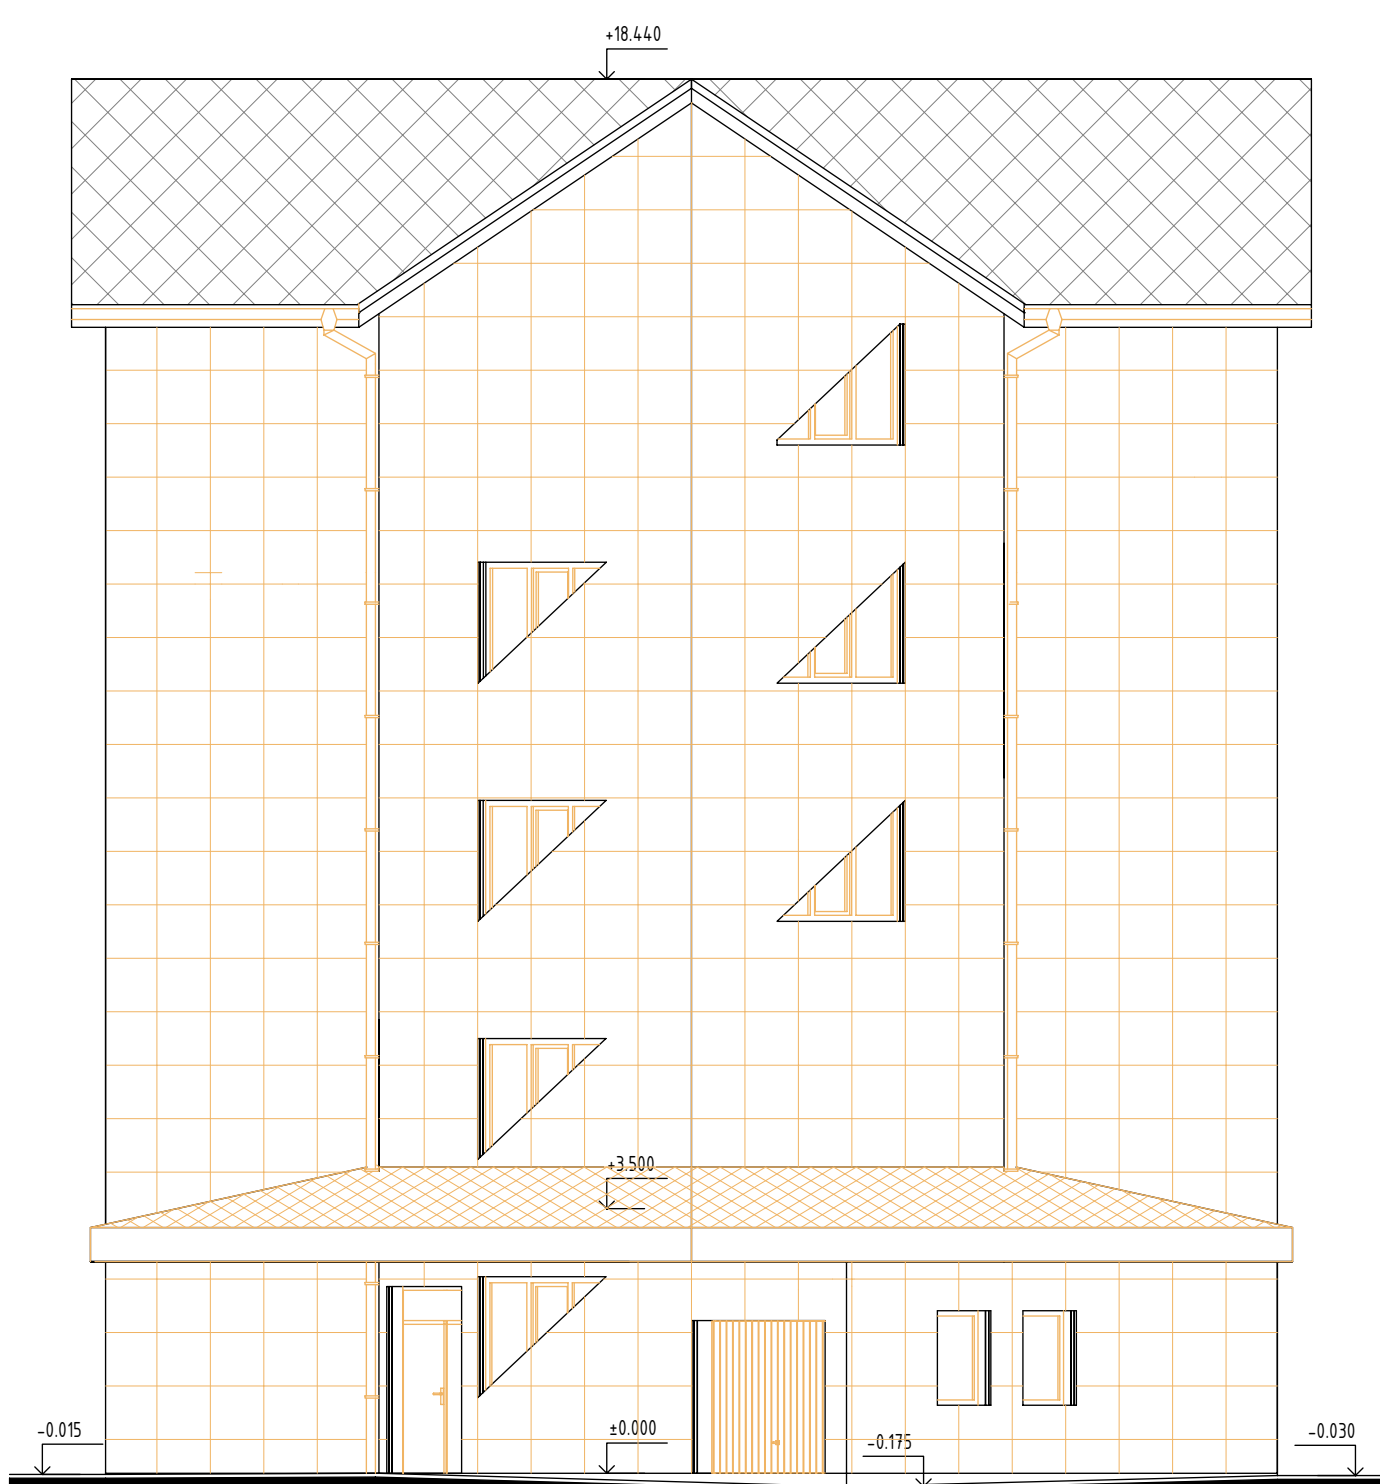


LEGENDA ZNAČENÍ:

- BOURANÉ KONSTRUKCE
- STÁVAJÍCÍ STAV
- KONSTRUKCE URČENÉ K DEMONTÁŽI A ZPĚTNÉ MONTÁŽI

POZNÁMKA:
PŘED ZAHÁJENÍM STAVEBNÍCH PRACÍ NUTNO PŘEDEM ZKONTROLOVAT VŠECHNY MÍRY
A OVĚRIT S PROJEKTOVOU DOKUMENTACÍ.


O03: ±0,000 = 232,760 m n.m. SOUŘADNICOVÝ SYSTÉM: JTSK
VÝŠKOVÝ SYSTÉM: B.p.v.

změny	c		datum		podpis
	b				
	a				

INVESTOR:	Královéhradecký kraj	Královéhradecký kraj Pivovarské nám. 1245, 500 03 Hradec Králové tel: +420 495 817 111 fax: +420 495 817 330 e-mail: posta@kr-kralovohradecky.cz	
-----------	----------------------	---	---

GENERÁLNÍ PROJEKTANT:	F.E.D. s.r.o.	F.E.D. s.r.o. Velký Oheňov 177, 783 01 Velký Oheňov tel: +420 465 871 111 fax: +420 465 871 330 e-mail: sf@kralovohradecky.cz	
-----------------------	---------------	--	---

HLAVNÍ PROJEKTANT A AUTOR NÁVRHU:	Ing. Matěj KUDLÍK		
ZODP. PROJEKTANT:	Ing. Matěj KUDLÍK		
VYPRACOVAL:	Bc. Kamil MICHALÍK		
KONTROLOVAL:	Ing. Martin ULČNÝ		

	TECHNICO Opava a.s. Hradecká 151/61 P.O. Box 100 tel: 553 760 970 info@technico.cz
---	--

ČÁST DOKUMENTACE:	D.1.1. ARCHITEKTONICKO-STAVEBNÍ ŘEŠENÍ
-------------------	--

Revitalizace depozitáře Pouchov, modernizace zázemí pro personál a ochranu fondu SVK v Hradci Králové - zpracování PD	FORMÁT	8×A4
OBJEKT 3 - DEPOZITÁŘ VZÁCNÝCH TISKŮ	DATUM	11/2023
l.k. Pouchov, par. 1 a 1592, a 1591, a 1590, 2801/2, 2801/4, 2801/6, 2801/98, 2801/100	STUPEŇ	DUR+DSP
POHLEDY - BOURACÍ PRÁCE	ZAKÁZKOVÉ ČÍSLO	TO-616-DUR+DSP
	MĚŘÍTKO	1 : 50
	ČÍSLO VÝKRESU	003-D.1.1.b.1.08