


# NÁVRH UMÍSTĚNÍ OCHRANNÝCH BETONOVÝCH SVODIDEL

## Ochrana silnice proti pádu uvolněných skalních částí z rizikového svahu

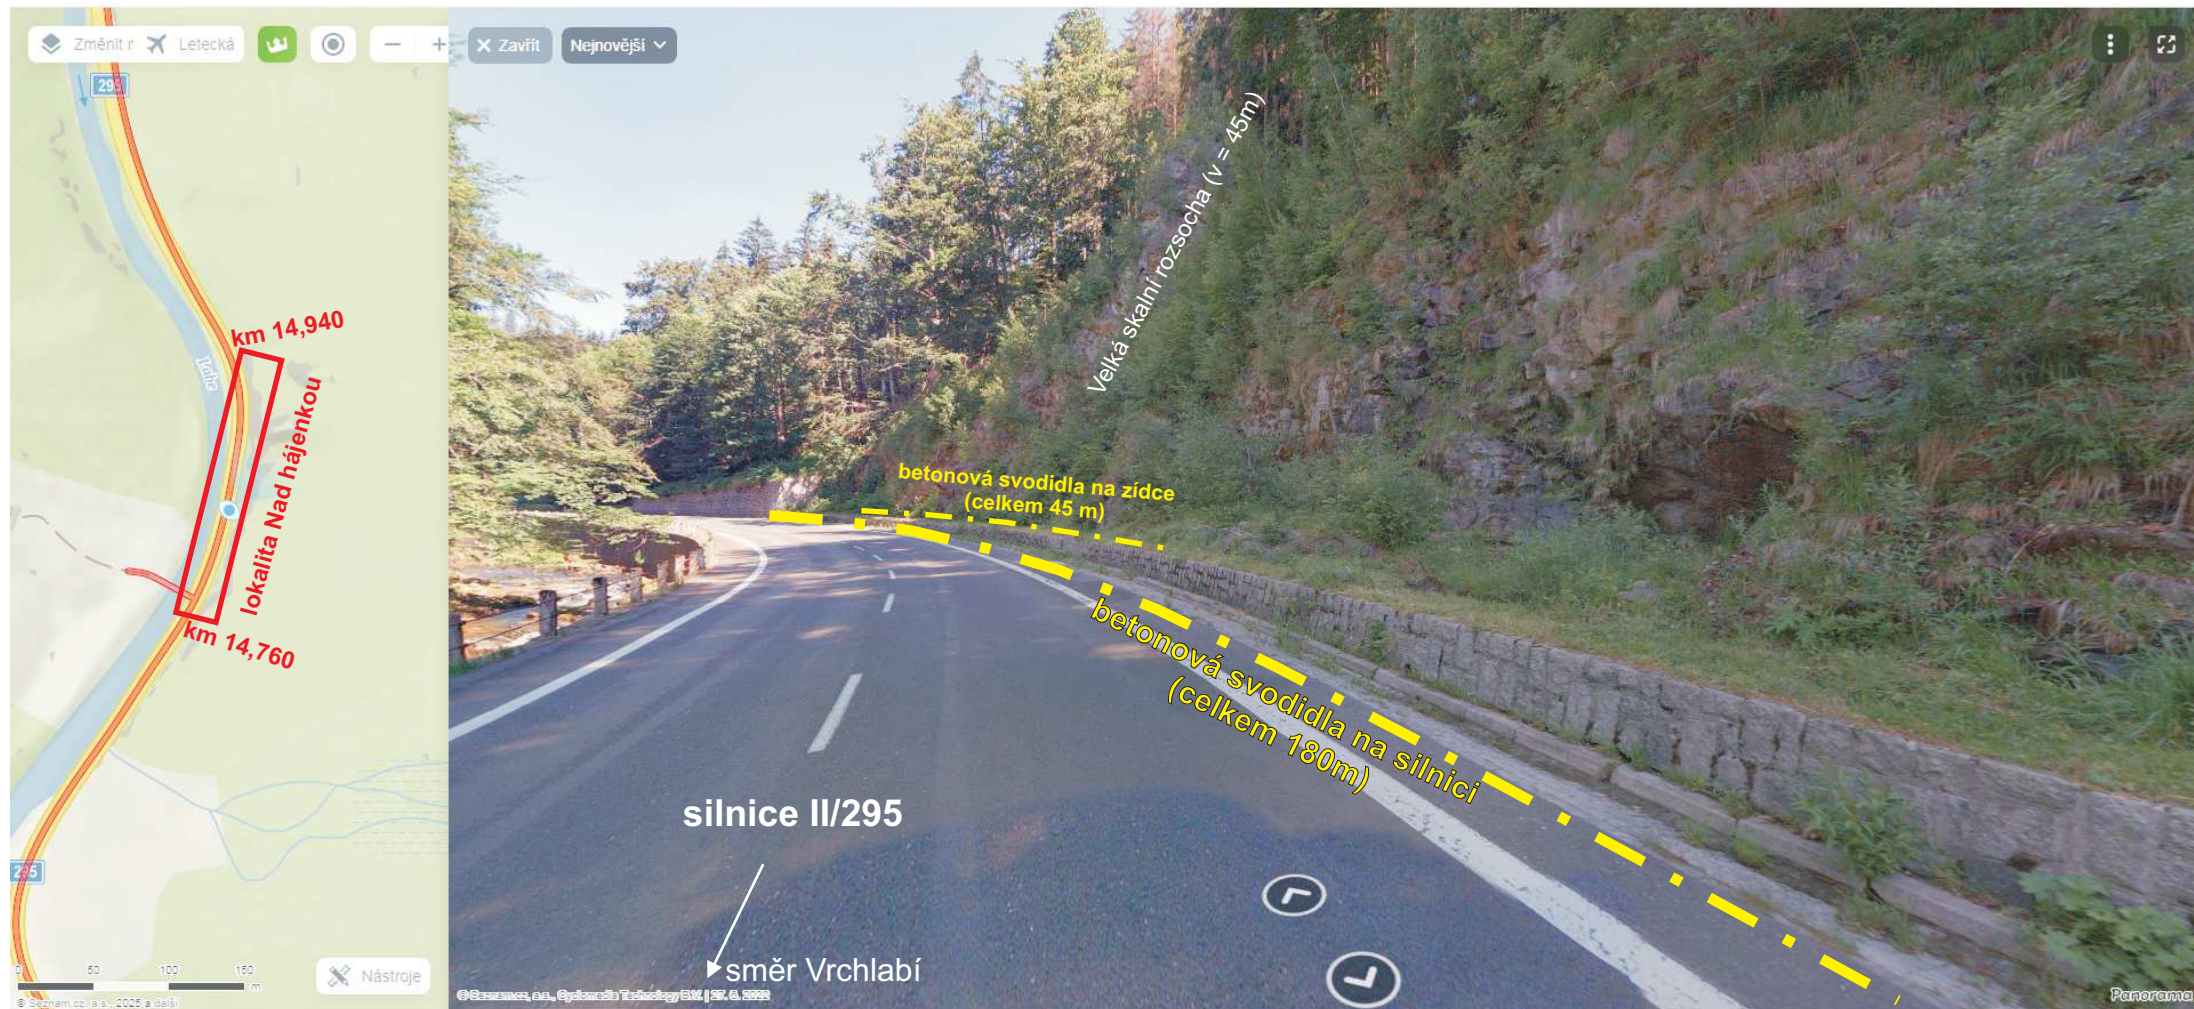

**II/295 Lokalita Nad hájenkou (Přední Labská), cca km 14,760 - 14,940**

**JIP**

Návrh: Ing. Jiří Petera  
Datum: 29.04.2025

Poznámka:

Bližší specifikace betonových svodidel a případné nástavby na svodidla bude předmětem doplňkové dokumentace.