


V – výkop (m<sup>2</sup>)  
N – násyp (m<sup>2</sup>)  
Nn – násyp nehutněný (m<sup>2</sup>)  
Sz – svahování zářezů (m)  
Sn – svahování násypů (m)  
Odh – odhumusování (m)  
Úph – úprava pláňe hutněná (m)  
Úpn – úprava pláňe nehutněná (m)

Vzorový příčný řez  
(měř.: 1 : 50)  
km 0,000 00 – 0,626 56

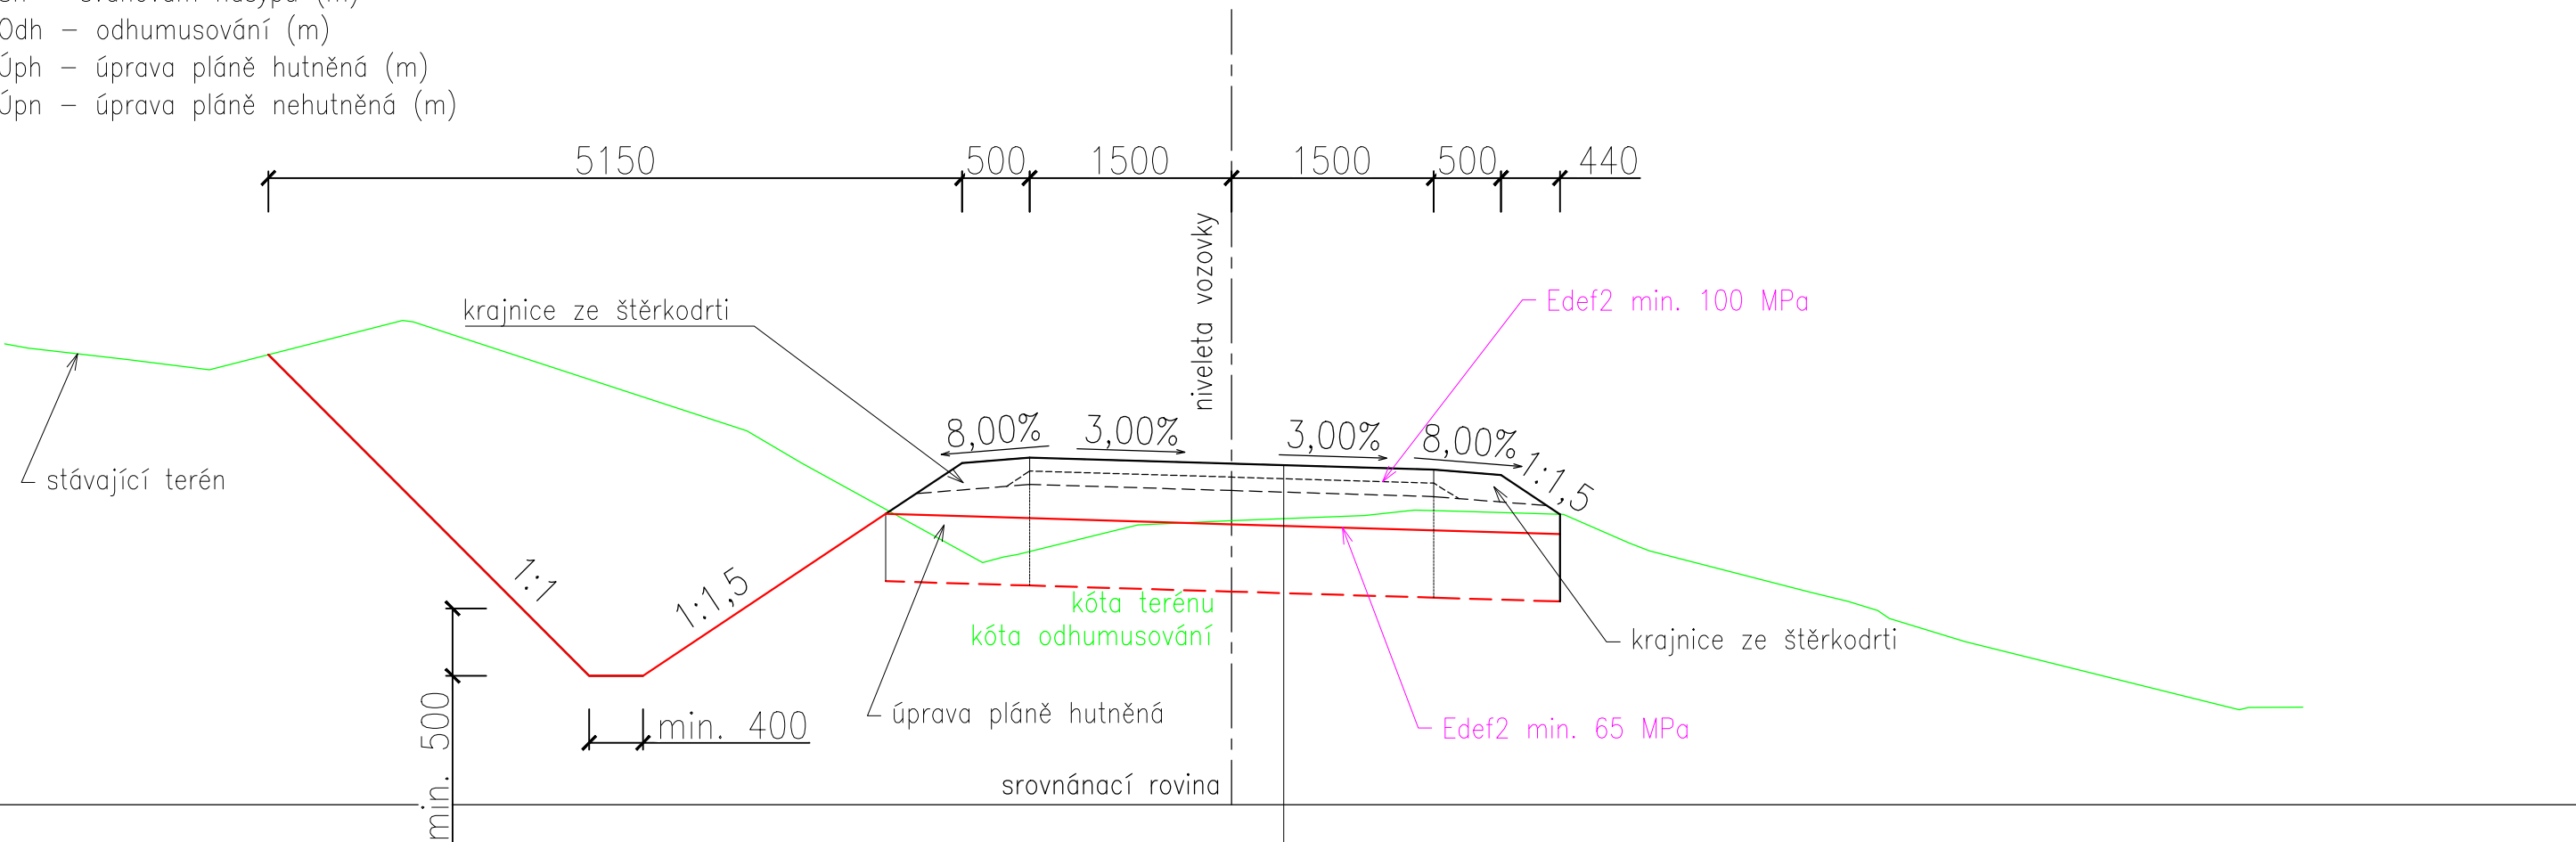

|  |           |        |  |
|--|-----------|--------|--|
| Asfaltový beton obrušný                  | ACO 11    | 50 mm  | ČSN 73 6121, ČSN EN 13 108-1                                 |
| Postřik z asfaltu                        | P         |        | ČSN 73 6129  |
| Asfaltový beton podkladní                | ACP 16    | 50 mm  | ČSN 73 6121, ČSN EN 13 108-1                                 |
| Postřik z asfaltu                        | P         |        | ČSN 73 6129  |
| Štěrkodřť                                | ŠD 0-32   | 150 mm | ČSN 73 6126-1  |
| Hrubé drcené kamenivo                    | HDK 32-63 | 250 mm | ČSN EN 13 043, ČSN EN 12 620, ČSN EN 13285, ČSN EN 13 242+A1 |
| Stabilizace podloží hydraulickými pojivy | Stab 500  | 500 mm | TP 94  |
| Celkem: 1000 mm                          |           |        |  |

|   |  |                |  |                        |                         |             |
|---|--|----------------|--|------------------------|-------------------------|-------------|
| Název akce:   |  |                |  |                        | Paré číslo:             |             |
| Lesní cesta Nad Bělídlem II. etapa  |  |                |  |                        |                         |             |
| D.1.1.2b) Vzorový příčný řez M 1 : 50                                     |  |                |  |                        |                         |             |
| Objednatel: Česká lesnická akademie Trutnov<br>Lesnická 9, 541 11 Trutnov |  |                |  | Datum: Červen 2024     |                         | Projektant: |
| Kraj: Královehradecký   |  | Okres: Trutnov |  | Stavební úřad: Trutnov |                         |             |
| k.ú.: Horní Staré Město, Babí, Libeč                                      |  | Obec: Trutnov  |  | Číslo zakázky: 19/2024 | Stupeň dokumentace: DPS |             |