OBJEKT SO02
měř. 1:100

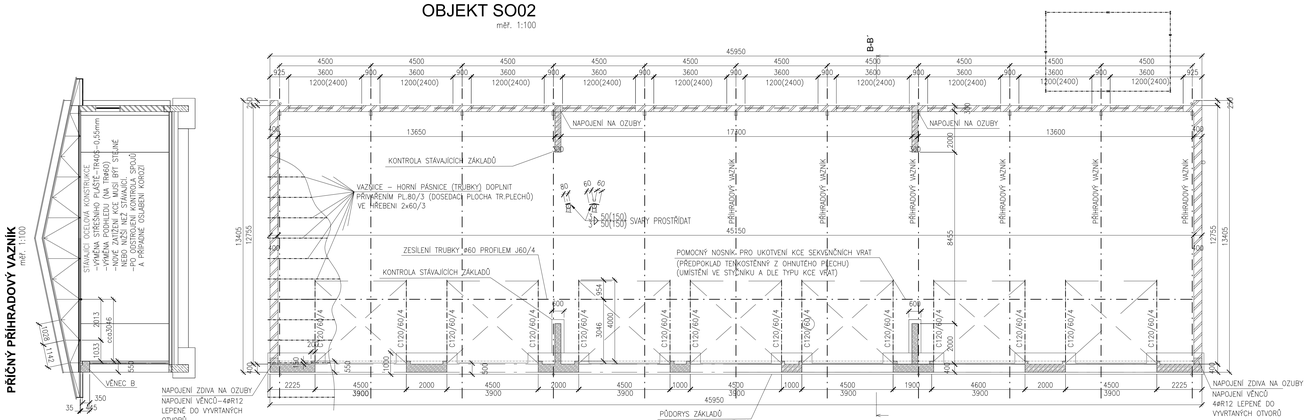

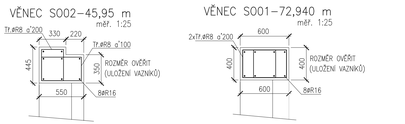

OBJEKT SO01
měř. 1:100

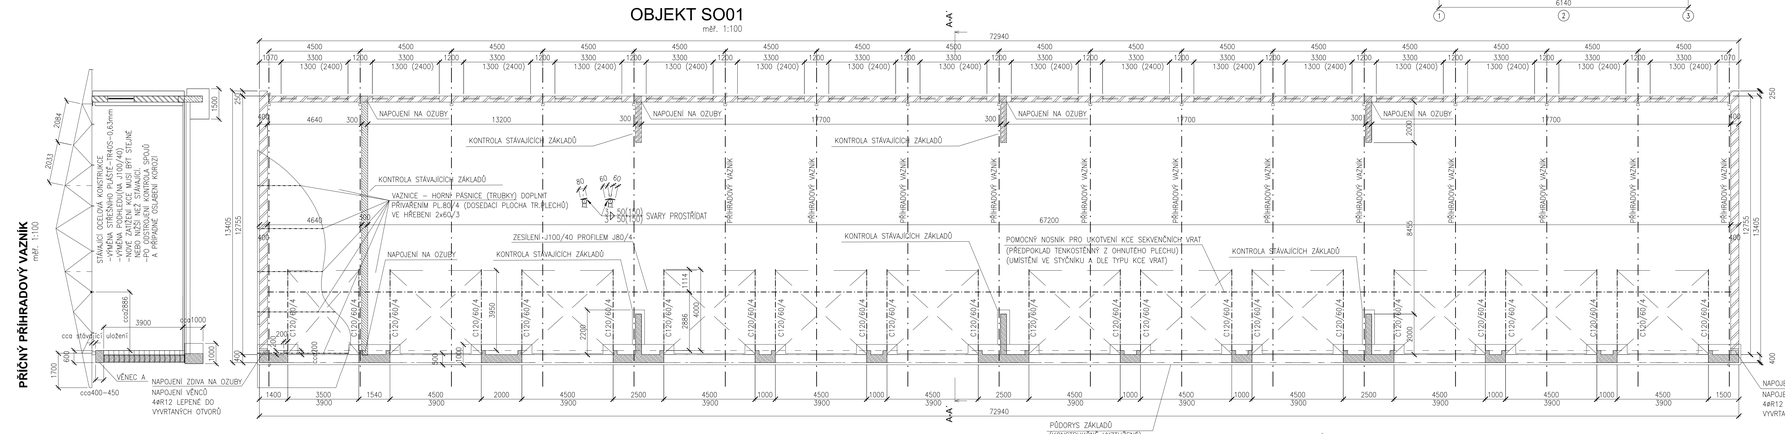

POZNÁMKA:

VŠECHNY ROZMĚRY JSOU INFORMATIVNÍ
STAVEBNÍ PRÁCE MUSÍ PROVÁDĚT ODBORNÁ FIRMA
JAKOST ELEKTROD MUSÍ ODPOVÍDAT JAKOSTI OCELI
NEOZNAČENÁ OCEL - S235
OCEL - 10505 (R)
BETON - C20/C25-XC2

NEDÍLNOU SOUČÁSTÍ PROJEKTU JE STAVEBNÍ ČÁST
KÓTY VE STAVEBNÍ ČÁSTI JSOU URČUJÍCÍ
PŘI VĚTŠÍCH ROZDÍLECH (+-5%) INFORMOVAT STATIKA
JE NUTNÉ DODRŽET VŠECHNY TECHNOLOGICKÉ
PŘEDPISY A DOPORUČENÍ VÝROBCŮ JEDNOTLIVÝCH
MATERIÁLŮ A VÝROBKŮ

PŘÍČNÝ ŘEZ

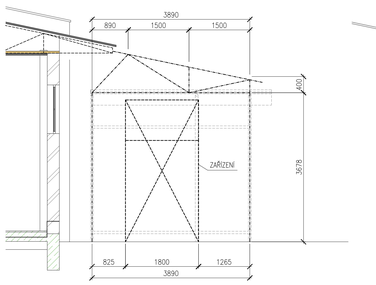

ZÁKLADY

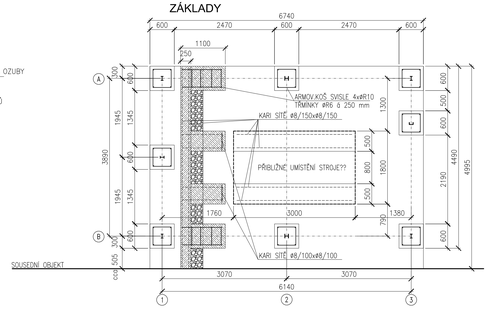

PŘÍSTAVBA
měř. 1:50

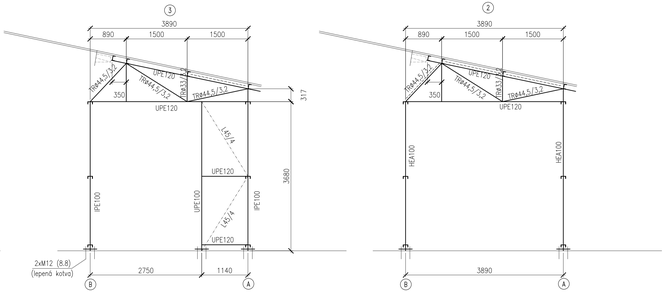

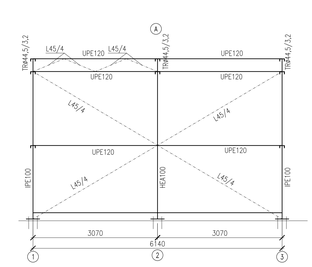

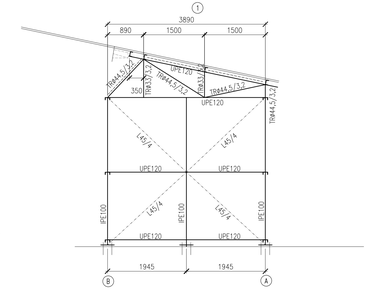

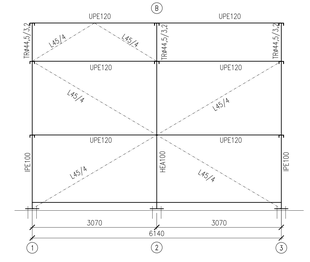

STŘECHA

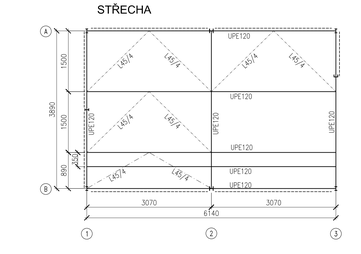

ZESÍLENÍ PRO ZAVĚŠENÍ VRAT

OBJEKT SO02 měř. 1:100

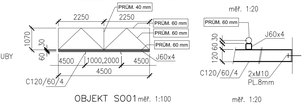

OBJEKT SO01 měř. 1:100

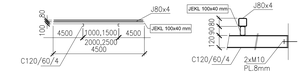

- PROJEKTOVÁ DOKUMENTACE JE NAVRŽENA DLE DOSTUPNÝCH MOŽNÝCH INFORMACÍ A INFORMACÍ SDĚLENÝCH INVESTOROVI. PŘI STAVEBNÍCH PRACÍCH MOHOU BÝT ZJIŠTĚNY TAKOVÉ SKUTEČNOSTI, KTERÉ MOHOU OVLIVNIT PŘEDPOKLADY A ROZSAH PRACÍ. V TĚCHTO PŘÍPADECH BUDE PROJEKTANT V PŘEDSTIHU UPOZORNĚN A ÚPRAVA BUDE ŘEŠENA V RÁMCI ZMĚNOVÉHO ŘÍZENÍ.
- NEDÍLNOU SOUČÁSTÍ PROJEKTOVÉ DOKUMENTACE JSOU ČÁSTI ZÚČASTNĚNÝCH PROFESÍ. VYSTUPY TĚCHTO PROFESÍ OBSAŽENÉ V ARCHITEKTONICKO-STAVEBNÍM ŘEŠENÍ, JSOU POUZE ORIENTAČNÍHO CHARAKTERU, K PODROBNÉMU ŘEŠENÍ DÍLČÍCH SOUČÁSTÍ STAVBY SLOUŽÍ TYTO SAMOSTATNÉ ČÁSTI PROJEKTOVÉ DOKUMENTACE A TO ZEJMÉNA POŽÁRNÍ BEZPEČNOSTNÍ ŘEŠENÍ STAVBY

60,000 = URČUJÍCÍ PODKLADY V 1.ARP.

Hlavní inženýr projektu :	Ing. Radek Mylák	
Zodpovědný projektant :	Ing. Jaroslav Loskot	
Projektant :	Ing. Jaroslav Loskot	
Kraj : Královéhradecký	M.Ú. : Trutnov	
Stavebník : ÚDRŽBA SILNIC Královéhradeckého kraje a.s.	IČO: 27502988	Kodaňská 59, 500 04 Hradec Králové

Stavba : **Rekonstrukce objektu garáží nákladních vozidel - Trutnov**
Poříčí u Trutnova [769223], p. č. 830, 716 a 231/1

D.1.2 STAVEBNÍ KONSTRUKČNÍ ČÁST — Číslo paré :

Název výkresu : **PŮDORYSY A ŘEZY OBJEKTŮ, PŘÍSTAVBA**

PRIOS s.r.o.
Čsoká 176
Kostelec nad Orl. 1
503 41
www.prios.cz

Autorizace

Číslo zakázky :	22/03/0734
Stupeň PD :	DPS
Datum :	12/2022
Měřítko :	1:25/50/100
Formát :	12A4
Číslo výkresu :	**D1.2.c**