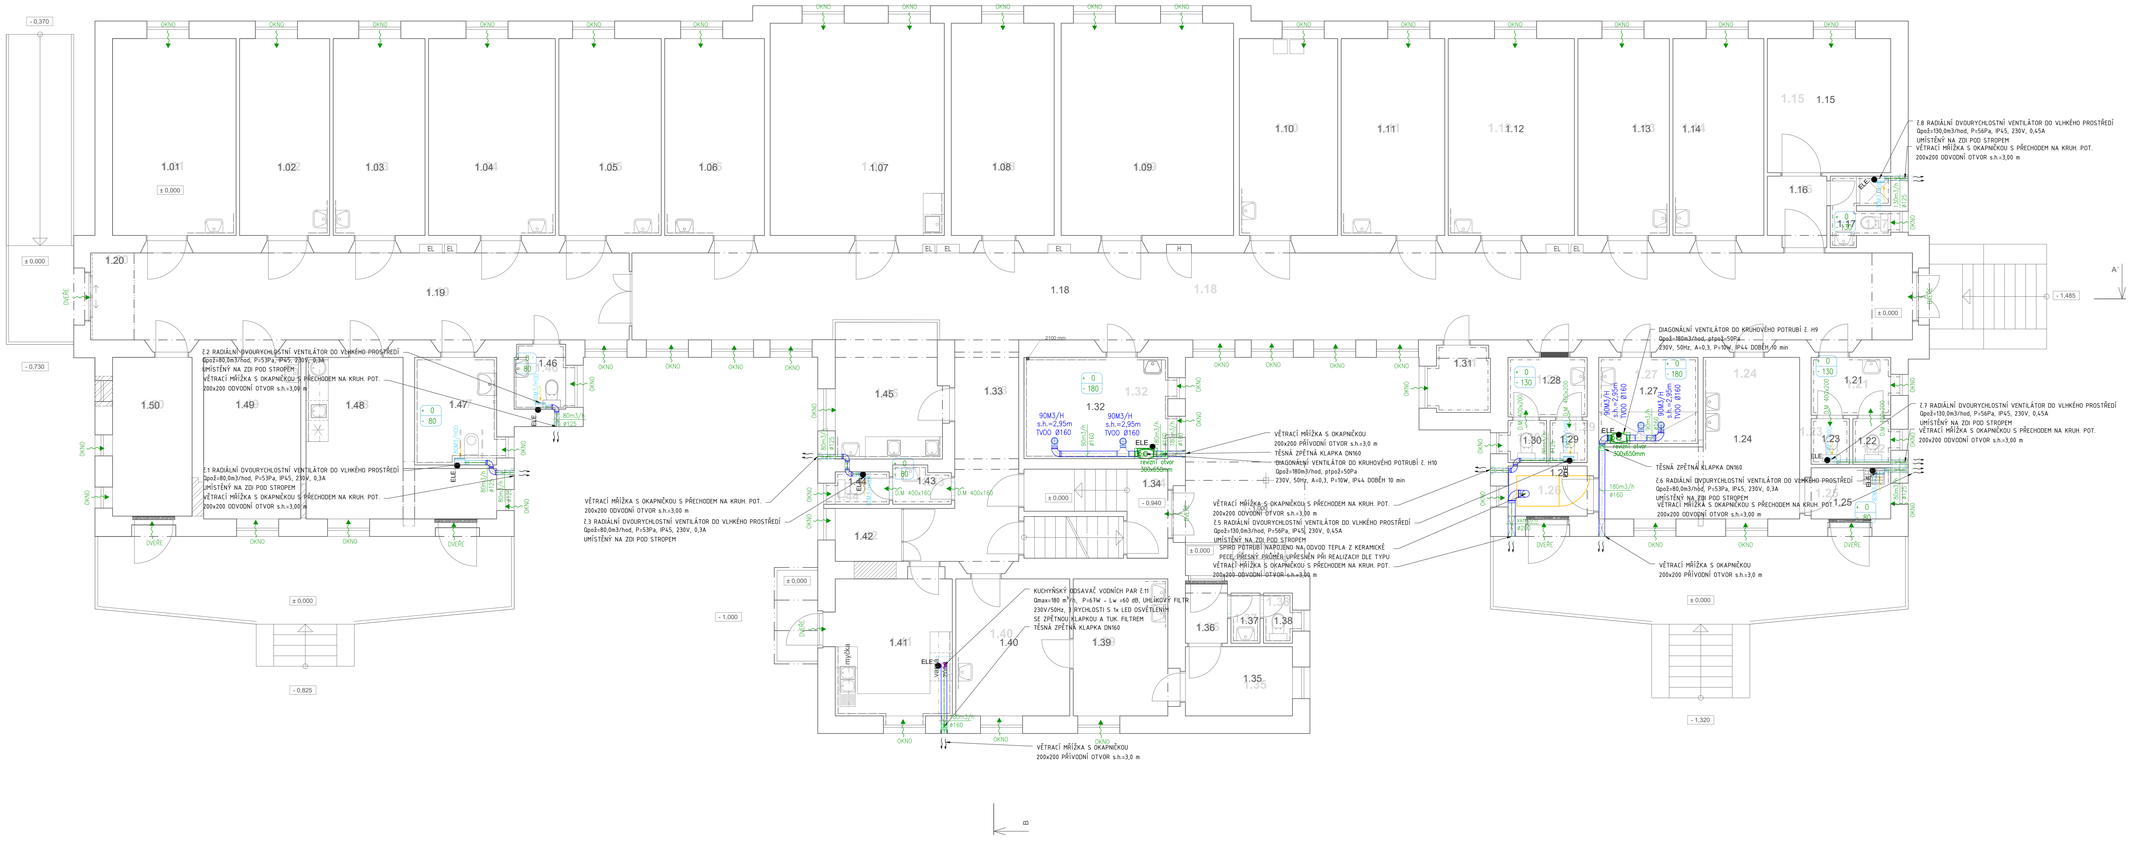

LEGENDA MÍSTNOSTÍ

ČÍSLO	ÚČEL MÍSTNOSTI	PLOCHA m²
1.01	PRACOVNA LÉKAŘE	19,79
1.02	PRACOVNA LÉKAŘE	14,43
1.03	PRACOVNA LÉKAŘE	14,71
1.04	PRACOVNA LÉKAŘE	20,33
1.05	PRACOVNA LÉKAŘE	16,40
1.06	POKOJ - 2 LŮŽKA	16,00
1.07	JÍDELNA	30,10
1.08	POKOJ SESTER	17,77
1.09	DENNÍ MÍSTNOST PACIENTŮ	29,79
1.10	POKOJ - 2 LŮŽKA	15,75
1.11	POKOJ - 2 LŮŽKA	16,59
1.12	POKOJ - 3 LŮŽKA	20,16
1.13	POKOJ - 2 LŮŽKA	14,60
1.14	POKOJ - 2 LŮŽKA	14,58
1.15	POKOJ - 2 LŮŽKA	13,47
1.16	PŘEDSÍŇ POKOJE	3,31
1.17	HYG. ZAZEMÍ POKOJE	3,02
1.18	CHODBA	90,23
1.19	CHODBA	39,21
1.20	ZÁDVEŘÍ	2,95
1.21	PŘEDSÍŇ WC	3,75
1.22	WC	1,40
1.23	WC	1,42
1.24	TERAPIE - KERAMIKA	22,38
1.26	KERAMICKÁ PEC	3,55
1.27	KOUPELNA PACIENTŮ	6,95
1.28	PŘEDSÍŇ WC	3,84
1.29	WC	1,27
1.30	WC	1,32
1.31	SKLAD	2,94
1.32	KOUPELNA	11,87
1.33	CHODBA	14,21
1.34	SCHODIŠTĚ	10,70
1.35	SKLAD	6,03
1.36	ZÁDVEŘÍ	2,15
1.37	PŘEDSÍŇ WC	1,19
1.38	WC	1,18
1.39	PRACOVNA	10,94
1.40	PRACOVNA	12,71
1.41	TERAPIE - KUCHYŇ	13,78
1.42	SKLAD	2,89
1.43	PŘEDSÍŇ WC	1,72
1.44	WC	1,42
1.45	SESTERNA	11,89
1.46	WC	2,69
1.47	BEZBARIÉROVÉ WC	7,19
1.48	PŘÍPRAVNA A ODBĚROVÁ M.	16,62
1.49	PRACOVNA LÉKAŘE	12,77
1.50	SKLAD	10,29

LEGENDA OSTATNÍ PROFESE

ELE – NAPOJENÍ ŘEŠÍ PROFESE ELEKTRO, VIZ TECHNICKÁ ZPRÁVA

PŘÍVOD
ODVOD
MNOŽSTVÍ VZDUCHU V MÍSTNOSTI

OVĚŘNÍ MŘÍŽKA – D.M. – OVĚŘNÍ MŘÍŽKA

POZNÁMKY PRO VĚTRÁNÍ

- VŠECHNY POTRUBÍ BUDE SPŘEDVÁNO K VEN Z OBJEKTU
- POTRUBÍ PRO NUCENÉ VĚTRÁNÍ BUDE ZE SPIRO POTRUBÍ
- TEPELNÉ IZOLACE POTRUBÍ DOTAHOVAT AŽ K PLÁŠŤ VZT ZAŘÍZENÍ
- VŠECHNY NAPOJOVACÍ ROZMĚRY ELEMENTŮ VZT OVĚŘIT PŘED ZAPOČETÍM MONTÁŽ
- NAPOJENÍ NA VÝSOKÝ PŘÍMOČ HORKOVODU FLEXIBILNÍ POTRUBÍ MAX. DO 1M

LEGENDA POTRUBÍ

ODVODNÍ POTRUBÍ– SPIRO, KRUHOVÉ (POZINKOVANÝ PLECH)

DATUM	POPIS OBSAHU REVIZE	Č. REVIZE

TEBISIONS s.r.o.
U Balabenky 1000/19
130 00 Praha 3
IČO: 08130914
mobil: +420 605 814 510
email: info@tebisions.com
autorizovaná osoba: Ing. Marek Mikata
zpracovatel: Ing. Adam Hošeňa
spolupracoval: Ondřej Hruška
autorizační číslo: 30/h/[639]/41
stupeň objektu: SO-01
část dokumentace: D.1.4.3 - VZDUCHOTECHNIKA A CHLAZENÍ
název stavby:
ONJI-PŘEMÍSTĚNÍ ODD. PSYCHIATRIE PO DOBU VÝSTAVBY NOVÉHO PAVILONU-STAVEBNÍ ÚPRAVY PAVILONU B-PD-ZD/23/446
název dokumentu:
PŮDORYS VZDUCHOTECHNIKY 1.NP

KRÁLOVEHRADECKÝ KRAJ
Pivovarské náměstí 1245,
500 03 Hradec Králové

Ozn.kl.: 1102884 - IE01

výškový systém: Bpv
výškový: 0,000

datum: 2024.09
stupeň dokumentace: DPS
formát: 14xA4
číslo zakázky: 44624

měřítko: 1:50
číslo výkresu: B-01