



POHLEDY - BOURACÍ PRÁCE


POHLED JIHO-VÝCHODNÍ

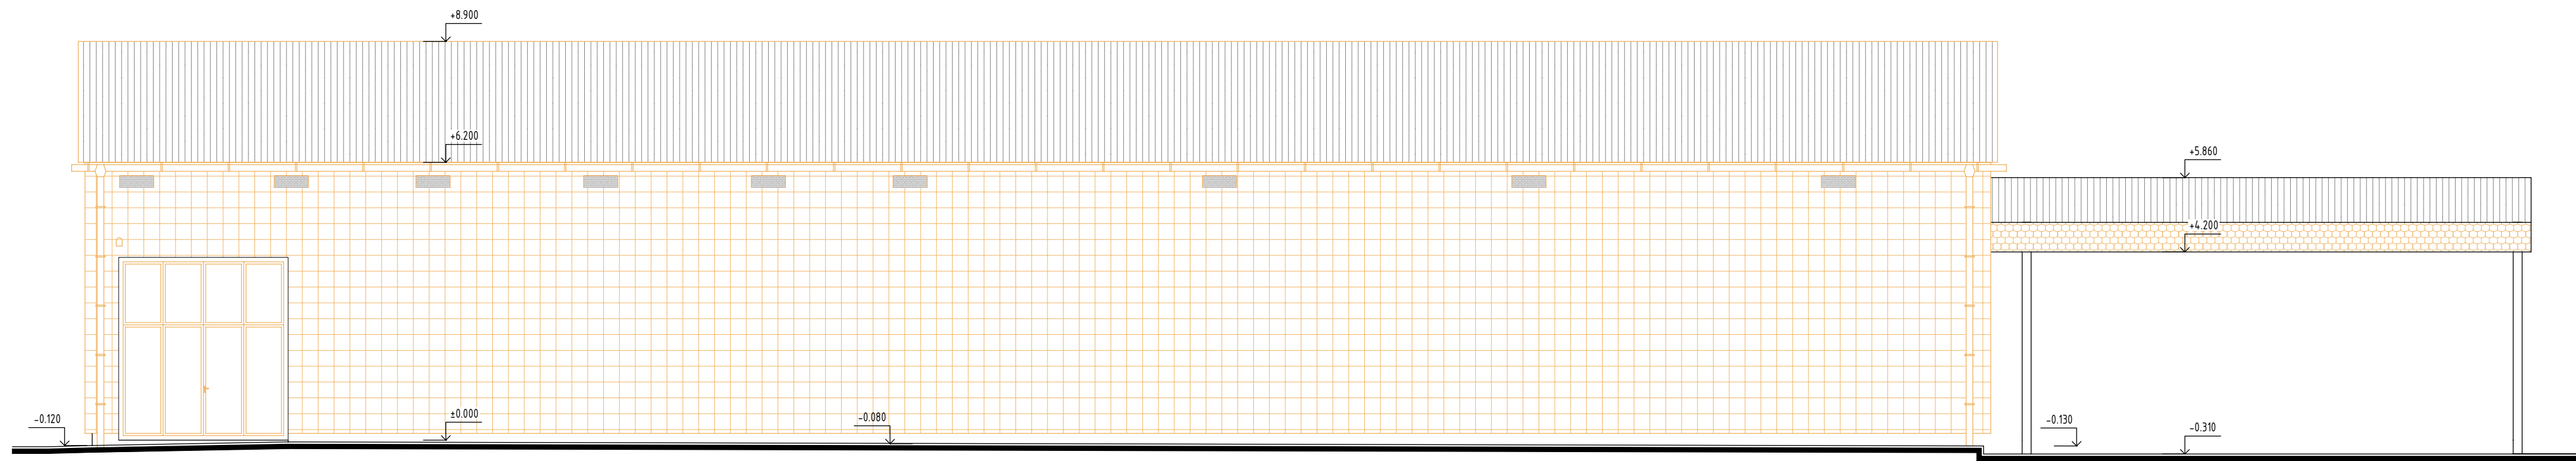


POHLED SEVERO-ZÁPADNÍ

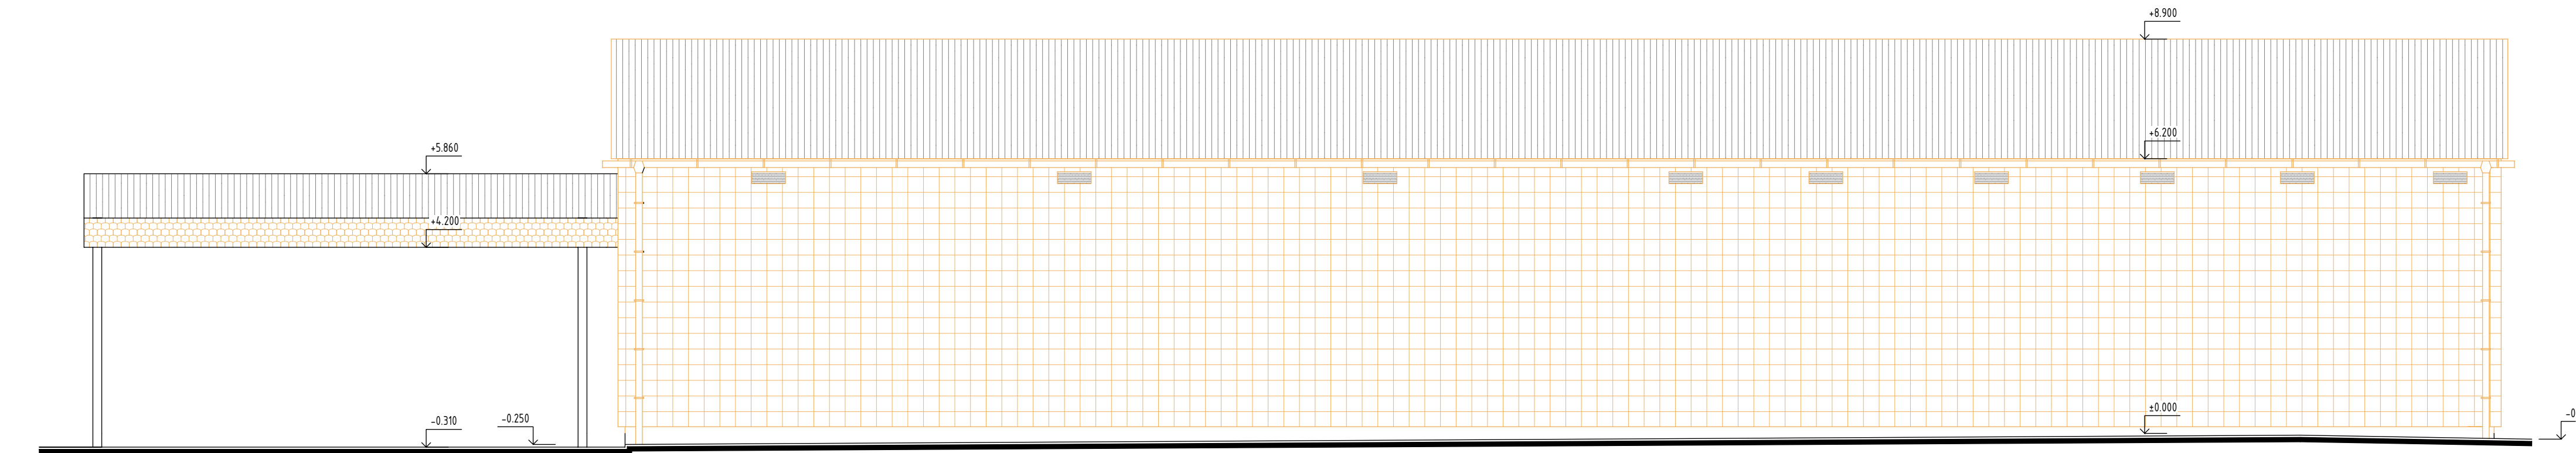

POHLED JIHO-ZÁPADNÍ

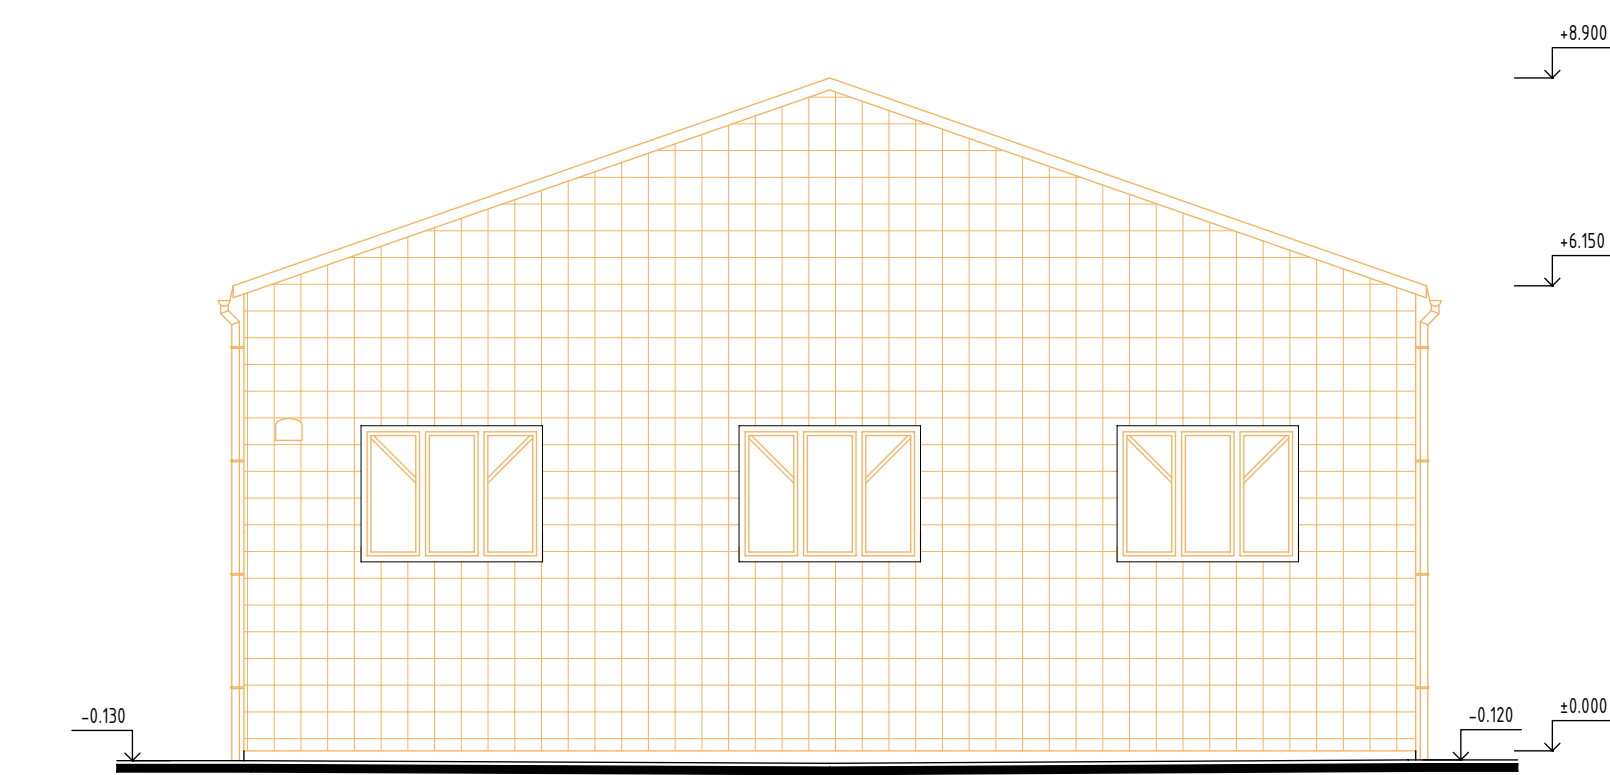

POHLED SEVERO-VÝCHODNÍ

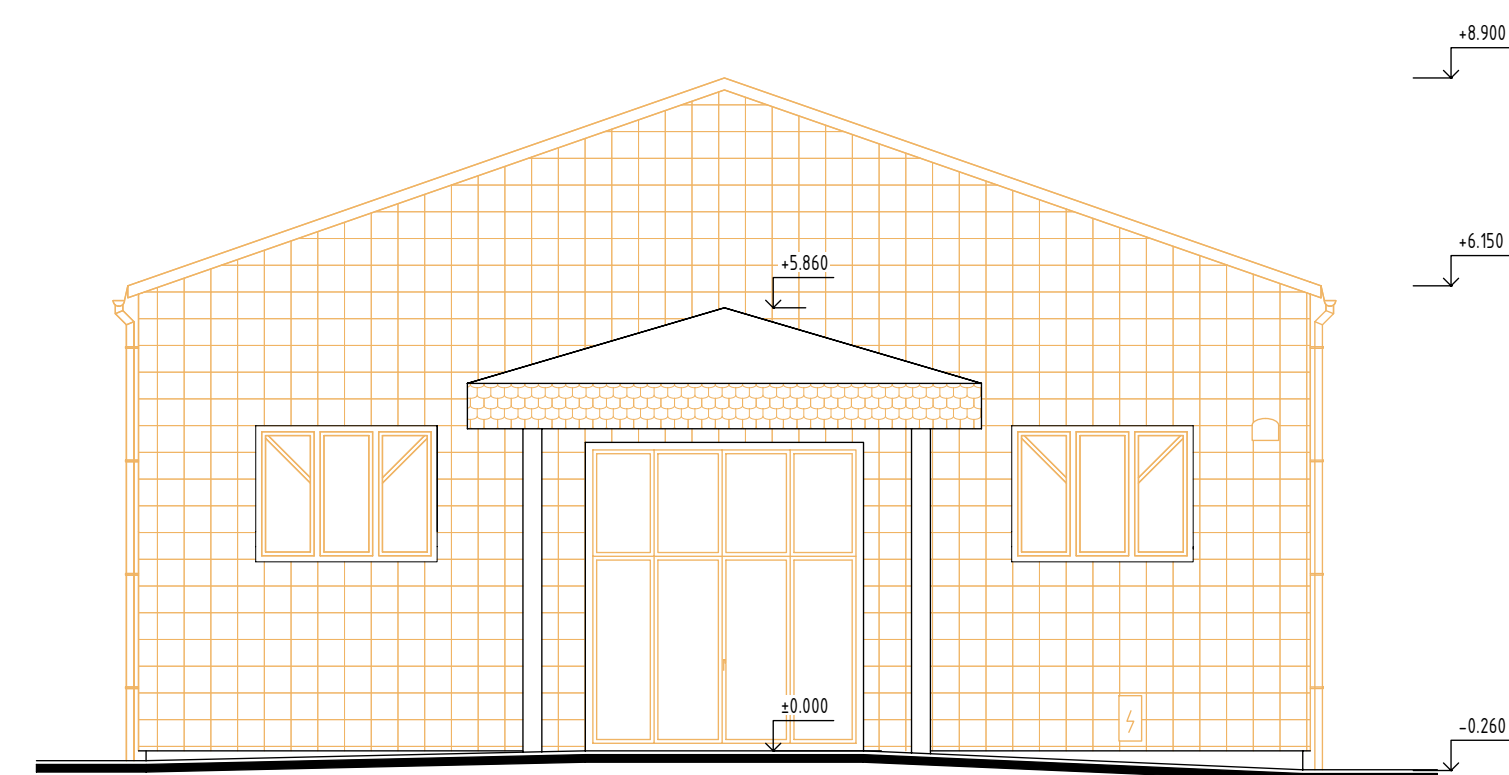

LEGENDA ZNAČENÍ

- STÁVAJÍCÍ KONSTRUKCE
— BOURANÉ KONSTRUKCE

POZNÁMKA:
PŘED ZAČÁTKEM STAVEBNÍCH PRACÍ NUTNO PŘEDEM ZKONTROLOVAT VŠECHNY MÍRY
A OVĚRIT S PROJEKTOVOU DOKUMENTACÍ.

O02: ±0,000 = 232,850 m n.m. SOUŘADNICOVÝ SYSTÉM: JTSK
VÝŠKOVÝ SYSTÉM: B.p.v.

ZMĚNY	c		DATUM		PODPIS
	b				
	a				

INVESTOR:		Královéhradecký kraj	
		Přívodská nám. 1245, 500 03 Hradec Králové tel: +420 465 871 111 fax: +420 465 871 200 e-mail: posta@k.kralovhradsky.cz	

GENERÁLNÍ PROJEKTANT:		F.E.D. s.r.o.	
		Velký Oheňov 177, 783 01 Velký Oheňov tel: +420 465 871 111 fax: +420 465 871 200 e-mail: info@fed.cz	

HLAVNÍ PROJEKTANT A AUTOR NÁVRHU:		Ing. Matěj KUDLÍK	
ZODP. PROJEKTANT:		Bc. Kamil MICHALÍK	
VYPRACOVAL:			
KONTROLOVAL:		Ing. Martin ULČNÝ	

ČÁST DOKUMENTACE:		D.1.1. ARCHITEKTONICKO-STAVEBNÍ ŘEŠENÍ	
-------------------	--	--	--

Revitalizace depozitáře Pouchov, modernizace zázemí pro personál a ochranu fondu SVK v Hradci Králové - zpracování PD OBJEKT 2 - DEPOZITÁŘ		FORMÁT	8×A4
		DATUM	11/2023
		STUPEŇ	DUR+DSP
		ZAKÁZKOVÉ ČÍSLO	TO-616-DUR+DSP
i.l. Rychlov, par. 1, st. 1582, st. 1581, st. 1580, 2801/2, 2801/4, 2802/9, 2803/3, 2803/5, 2803/7, 2807/7, 2807/9, 2808/3, 2808/5		MĚŘÍTKO	1 : 100
POHLEDY - BOURACÍ PRÁCE		ČÍSLO VÝKRESU	002-D.1.1.b.1.05.