



ŘEZ A-A - NOVÝ STAV

ŘEZ A-A

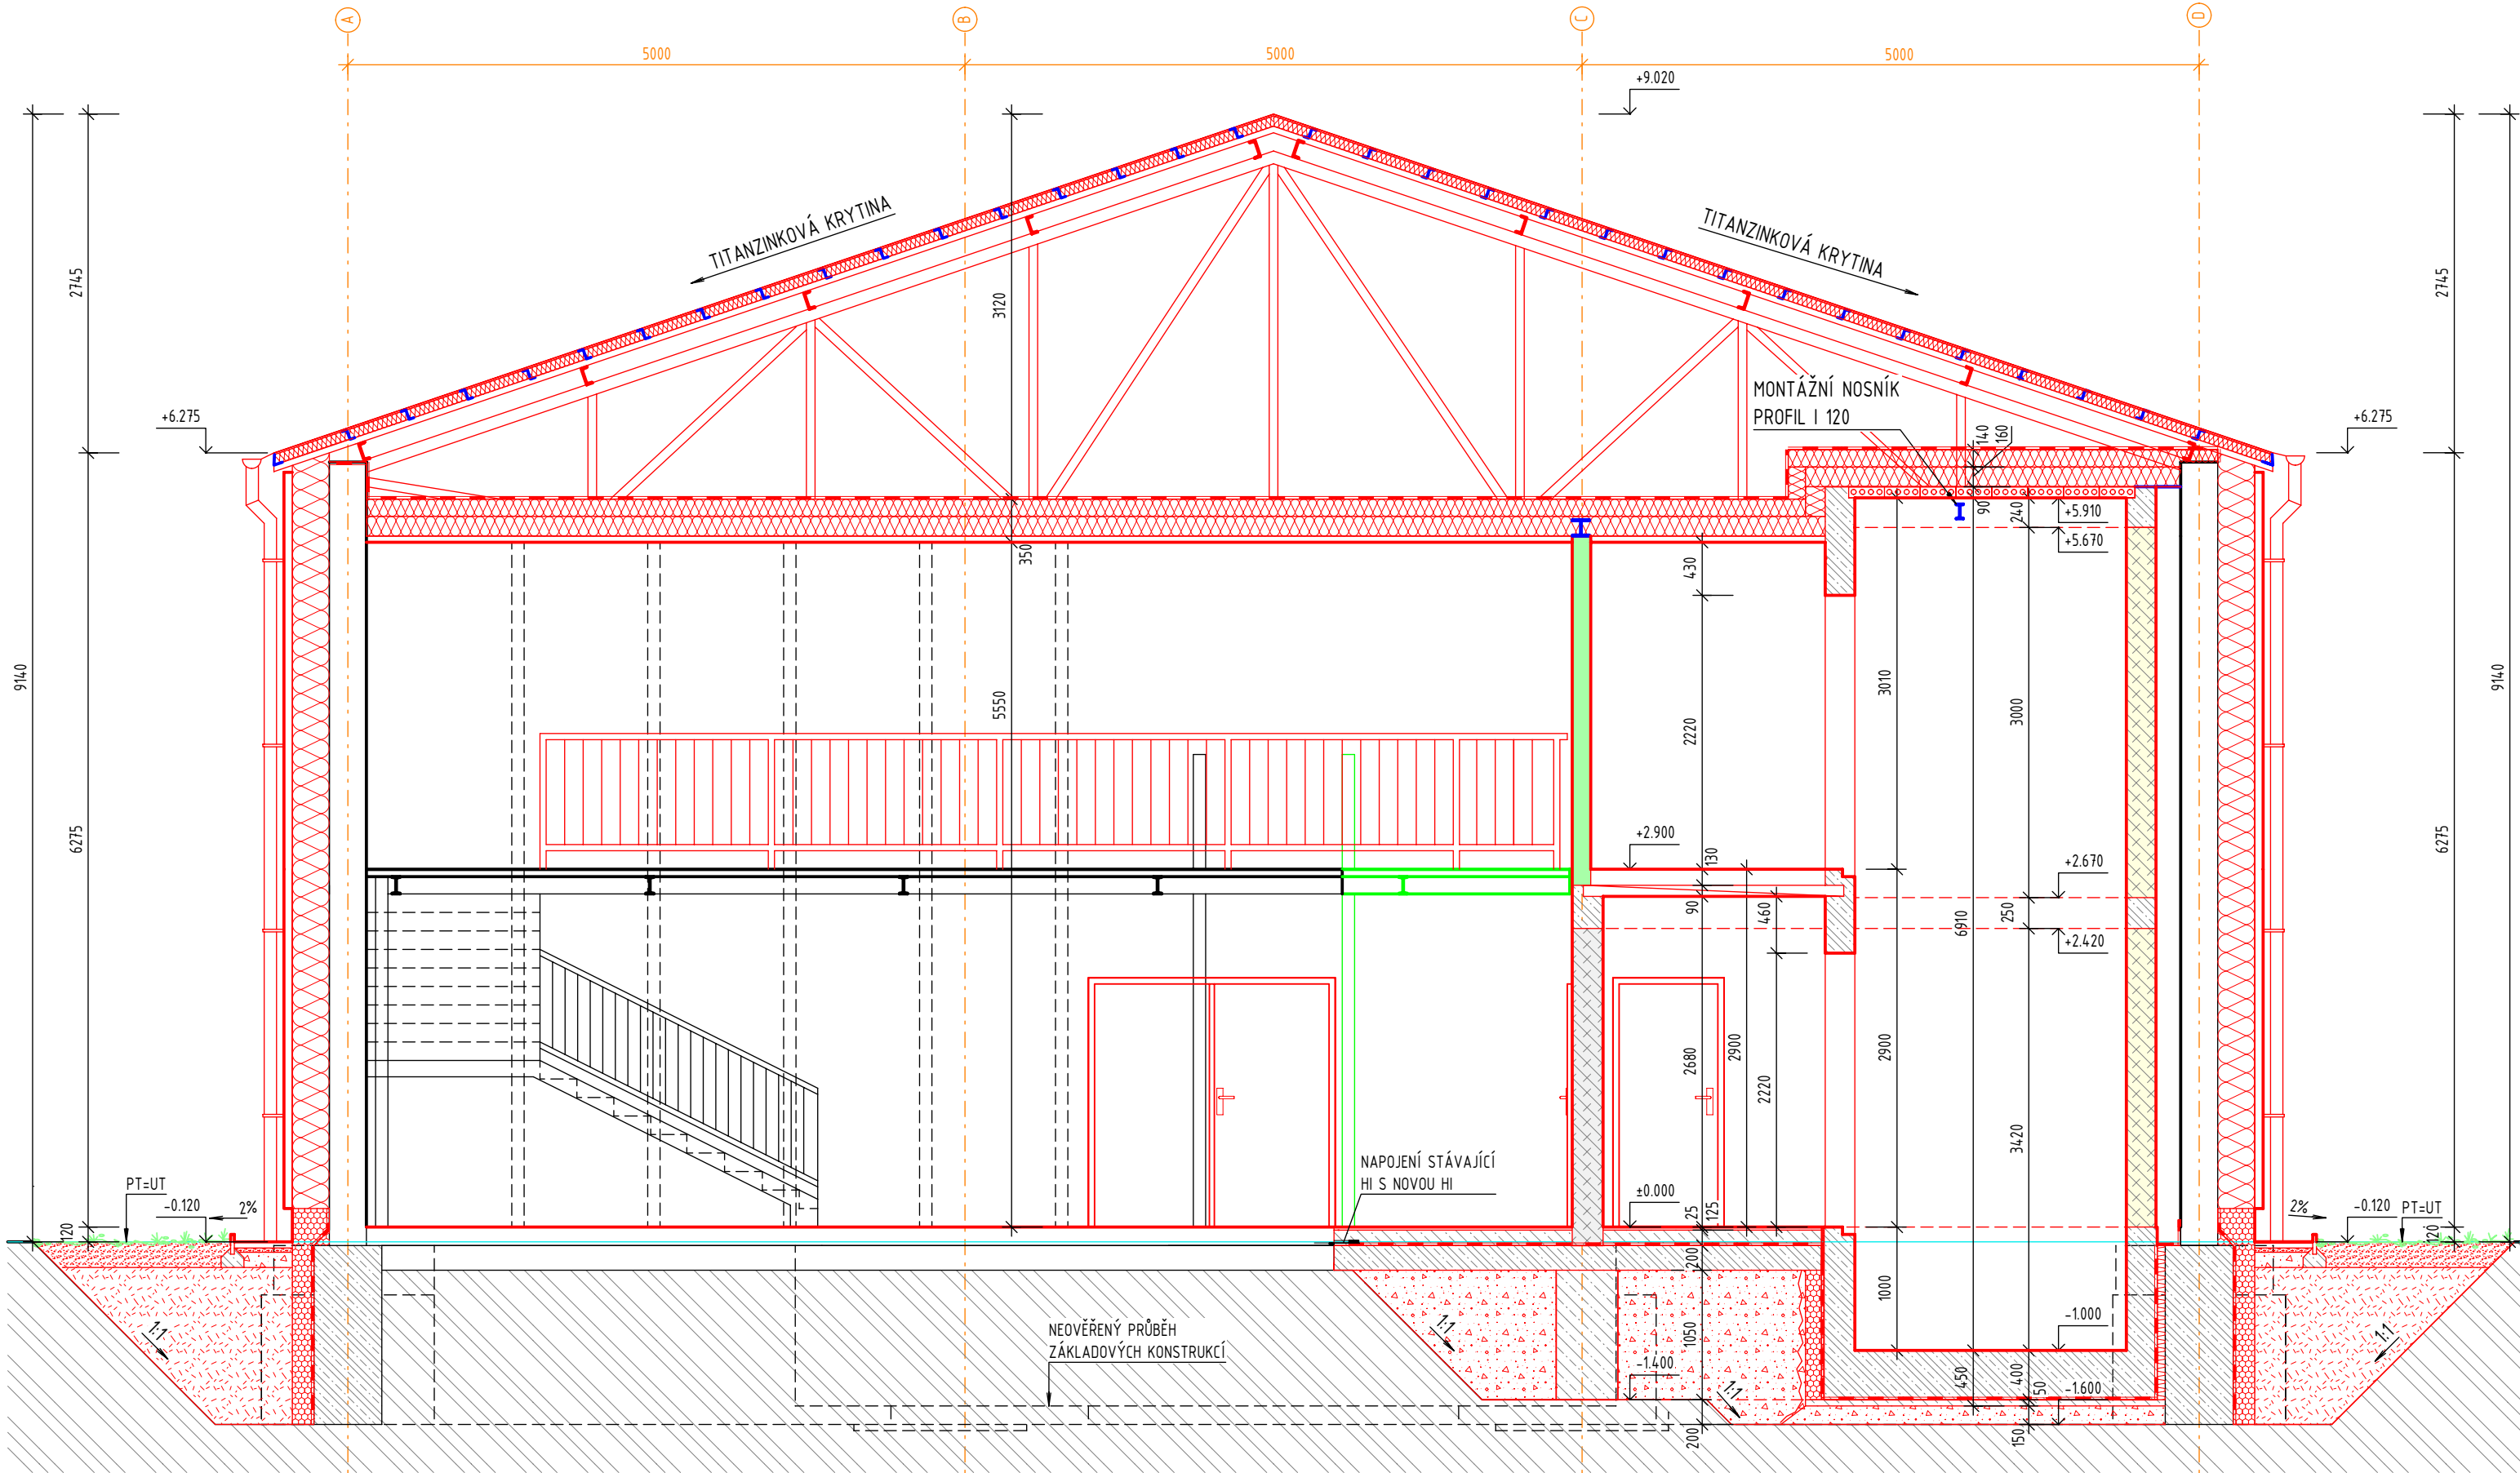

ŘEZ B-B

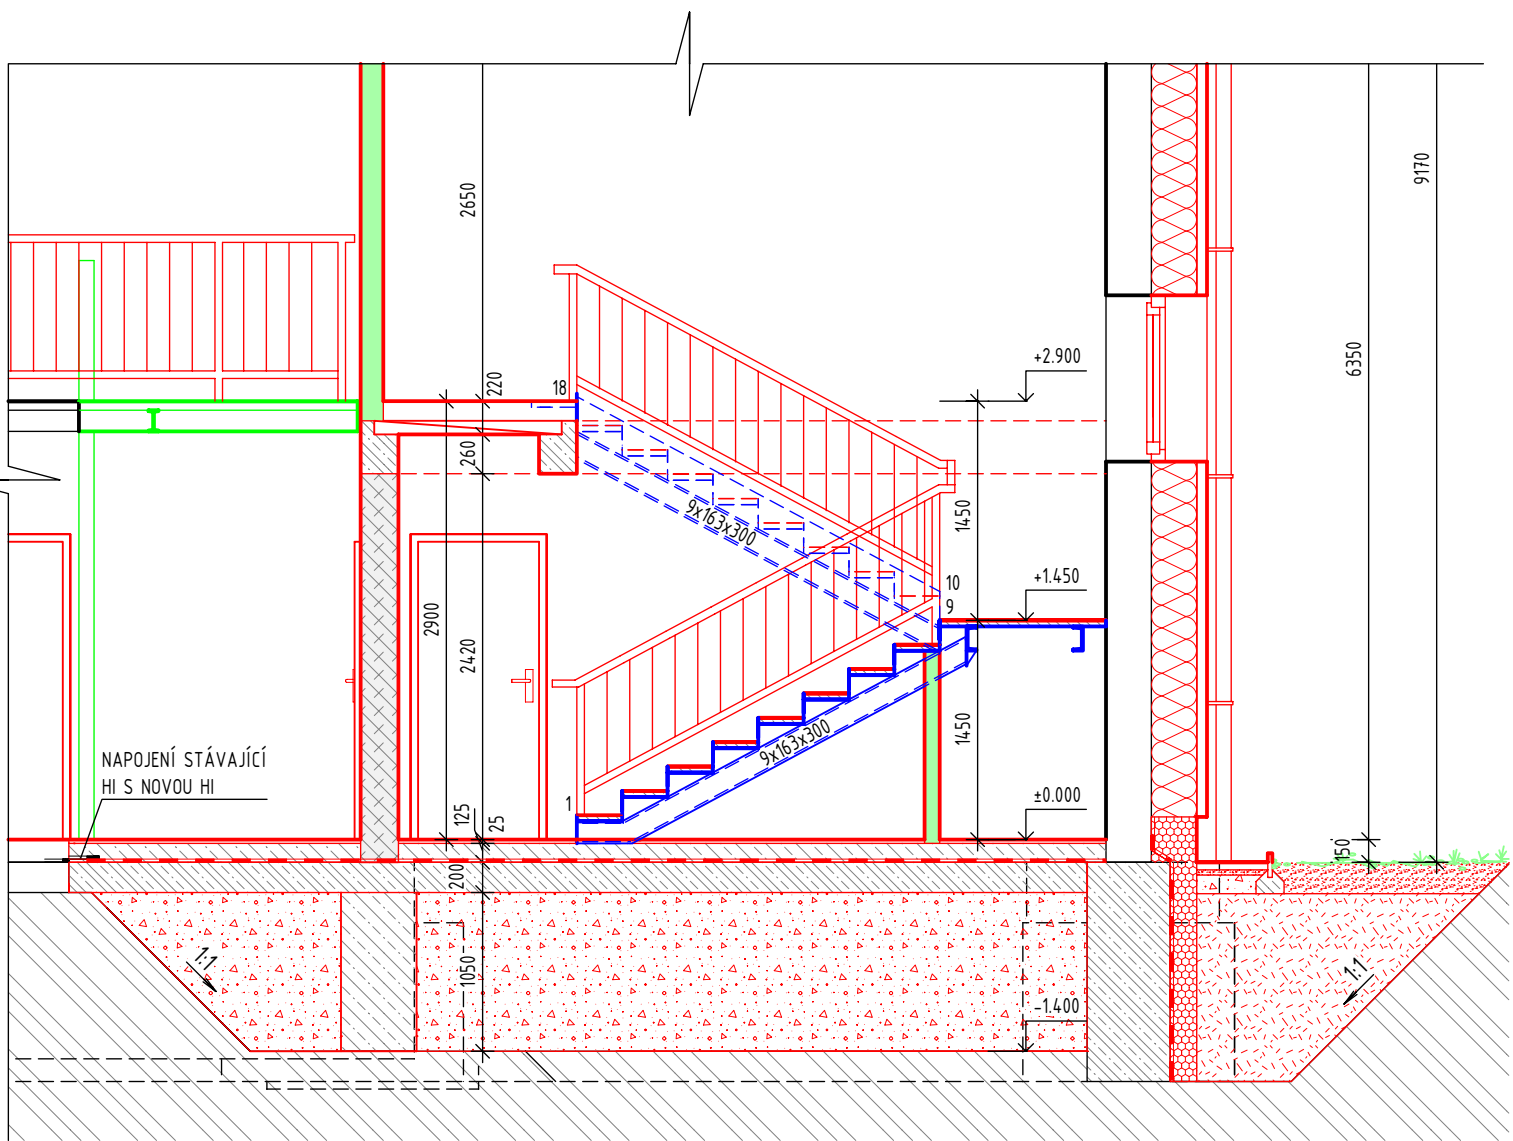

LEGENDA ZNAČENÍ

- STÁVAJÍCÍ KONSTRUKCE
- NOVÉ KONSTRUKCE
- SDK PŘÍČKY - JEDNODUCHÁ KCE, DVOJITÉ OPLÁŠTĚNÍ
- SDK INSTALAČNÍ PŘEDSTĚNA NA CELOU VÝŠKU MÍSTNOSTI
- ZDIVO Z VÁPENOPÍSKOVÝCH TVÁRNIC TL. 240mm (Rw 57dB)
- ZDIVO Z PÓROBETONOVÝCH TVÁRNIC TL. 250mm
- ZDIVO Z PÓROBETONOVÝCH TVÁRNIC TL. 300mm
- TEPELNÁ IZOLACE - MINERÁLNÍ VATA
- TEPELNÁ IZOLACE - EPS

POZNÁMKA:
PŘED ZAČÁTKEM STAVEBNÍCH PRACÍ NUTNO PŘEDEM ZKONTROLOVAT VŠECHNY MÍRY
A OVĚRIT S PROJEKTOVOU DOKUMENTACÍ.

O02: ±0,000 = 232,850 m n.m.

SOUŘADNICOVÝ SYSTÉM: JTSK
VÝŠKOVÝ SYSTÉM: B.p.v.

| | | | |
|-------|---|-------|--------|
| ZMĚNY | c | DATUM | PODPIS |
| | b | | |
| | a | | |
| | | | |

INVESTOR:

| | |
|----------------------|---|
| Královéhradecký kraj | Královéhradecký kraj Pivovarské nám. 1245, 500 03 Hradec Králové tel.: +420 495 817 111, fax: +420 495 817 338 e-mail: posta@kr-kralovehradecky.cz |
|----------------------|---|

GENERÁLNÍ PROJEKTANT:

| | |
|---------------|--|
| F.E.D. s.r.o. | F.E.D. s.r.o. Velký Ořechov 177, 763 07 Velký Ořechov tel.: +420 603 196 334 e-mail: stuharova@fed-cz.com |
|---------------|--|

HLAVNÍ PROJEKTANT A AUTOR NÁVRHU:

| | | |
|-------------------|--------------------|--|
| ZODP. PROJEKTANT: | Ing. Matěj KUDLÍK | TECHNICO architects & engineers TECHNICO Opava s.r.o. Hradecká 1576/01 746 01 Opava tel: 553 760 970 info@technico.cz |
| VYPRACOVAL: | Bc. Kamil MICHÁLIK | |
| | | |
| KONTROLOVAL: | Ing. Martin ULÍČNÝ | |

ČÁST DOKUMENTACE:

D.1.1. ARCHITEKTONICKO-STAVEBNÍ ŘEŠENÍ

| |
|--|
| Revitalizace depozitáře Pouchov, modernizace zázemí pro personál a ochranu fondu SVK v Hradci Králové - zpracování PD OBJEKT 2 - DEPOZITÁŘ k.ú. Pouchov, parc. č. st. 1582, st. 1631/1, st. 1789, st. 1820, 2901/3, 2901/4, 2901/29, 2901/30, 2901/31, 2901/32, 2901/35, 2901/36, 2901/37, 2901/1036, 29 |
|--|