


PŮDORYS 1.NP - NOVÝ STAV

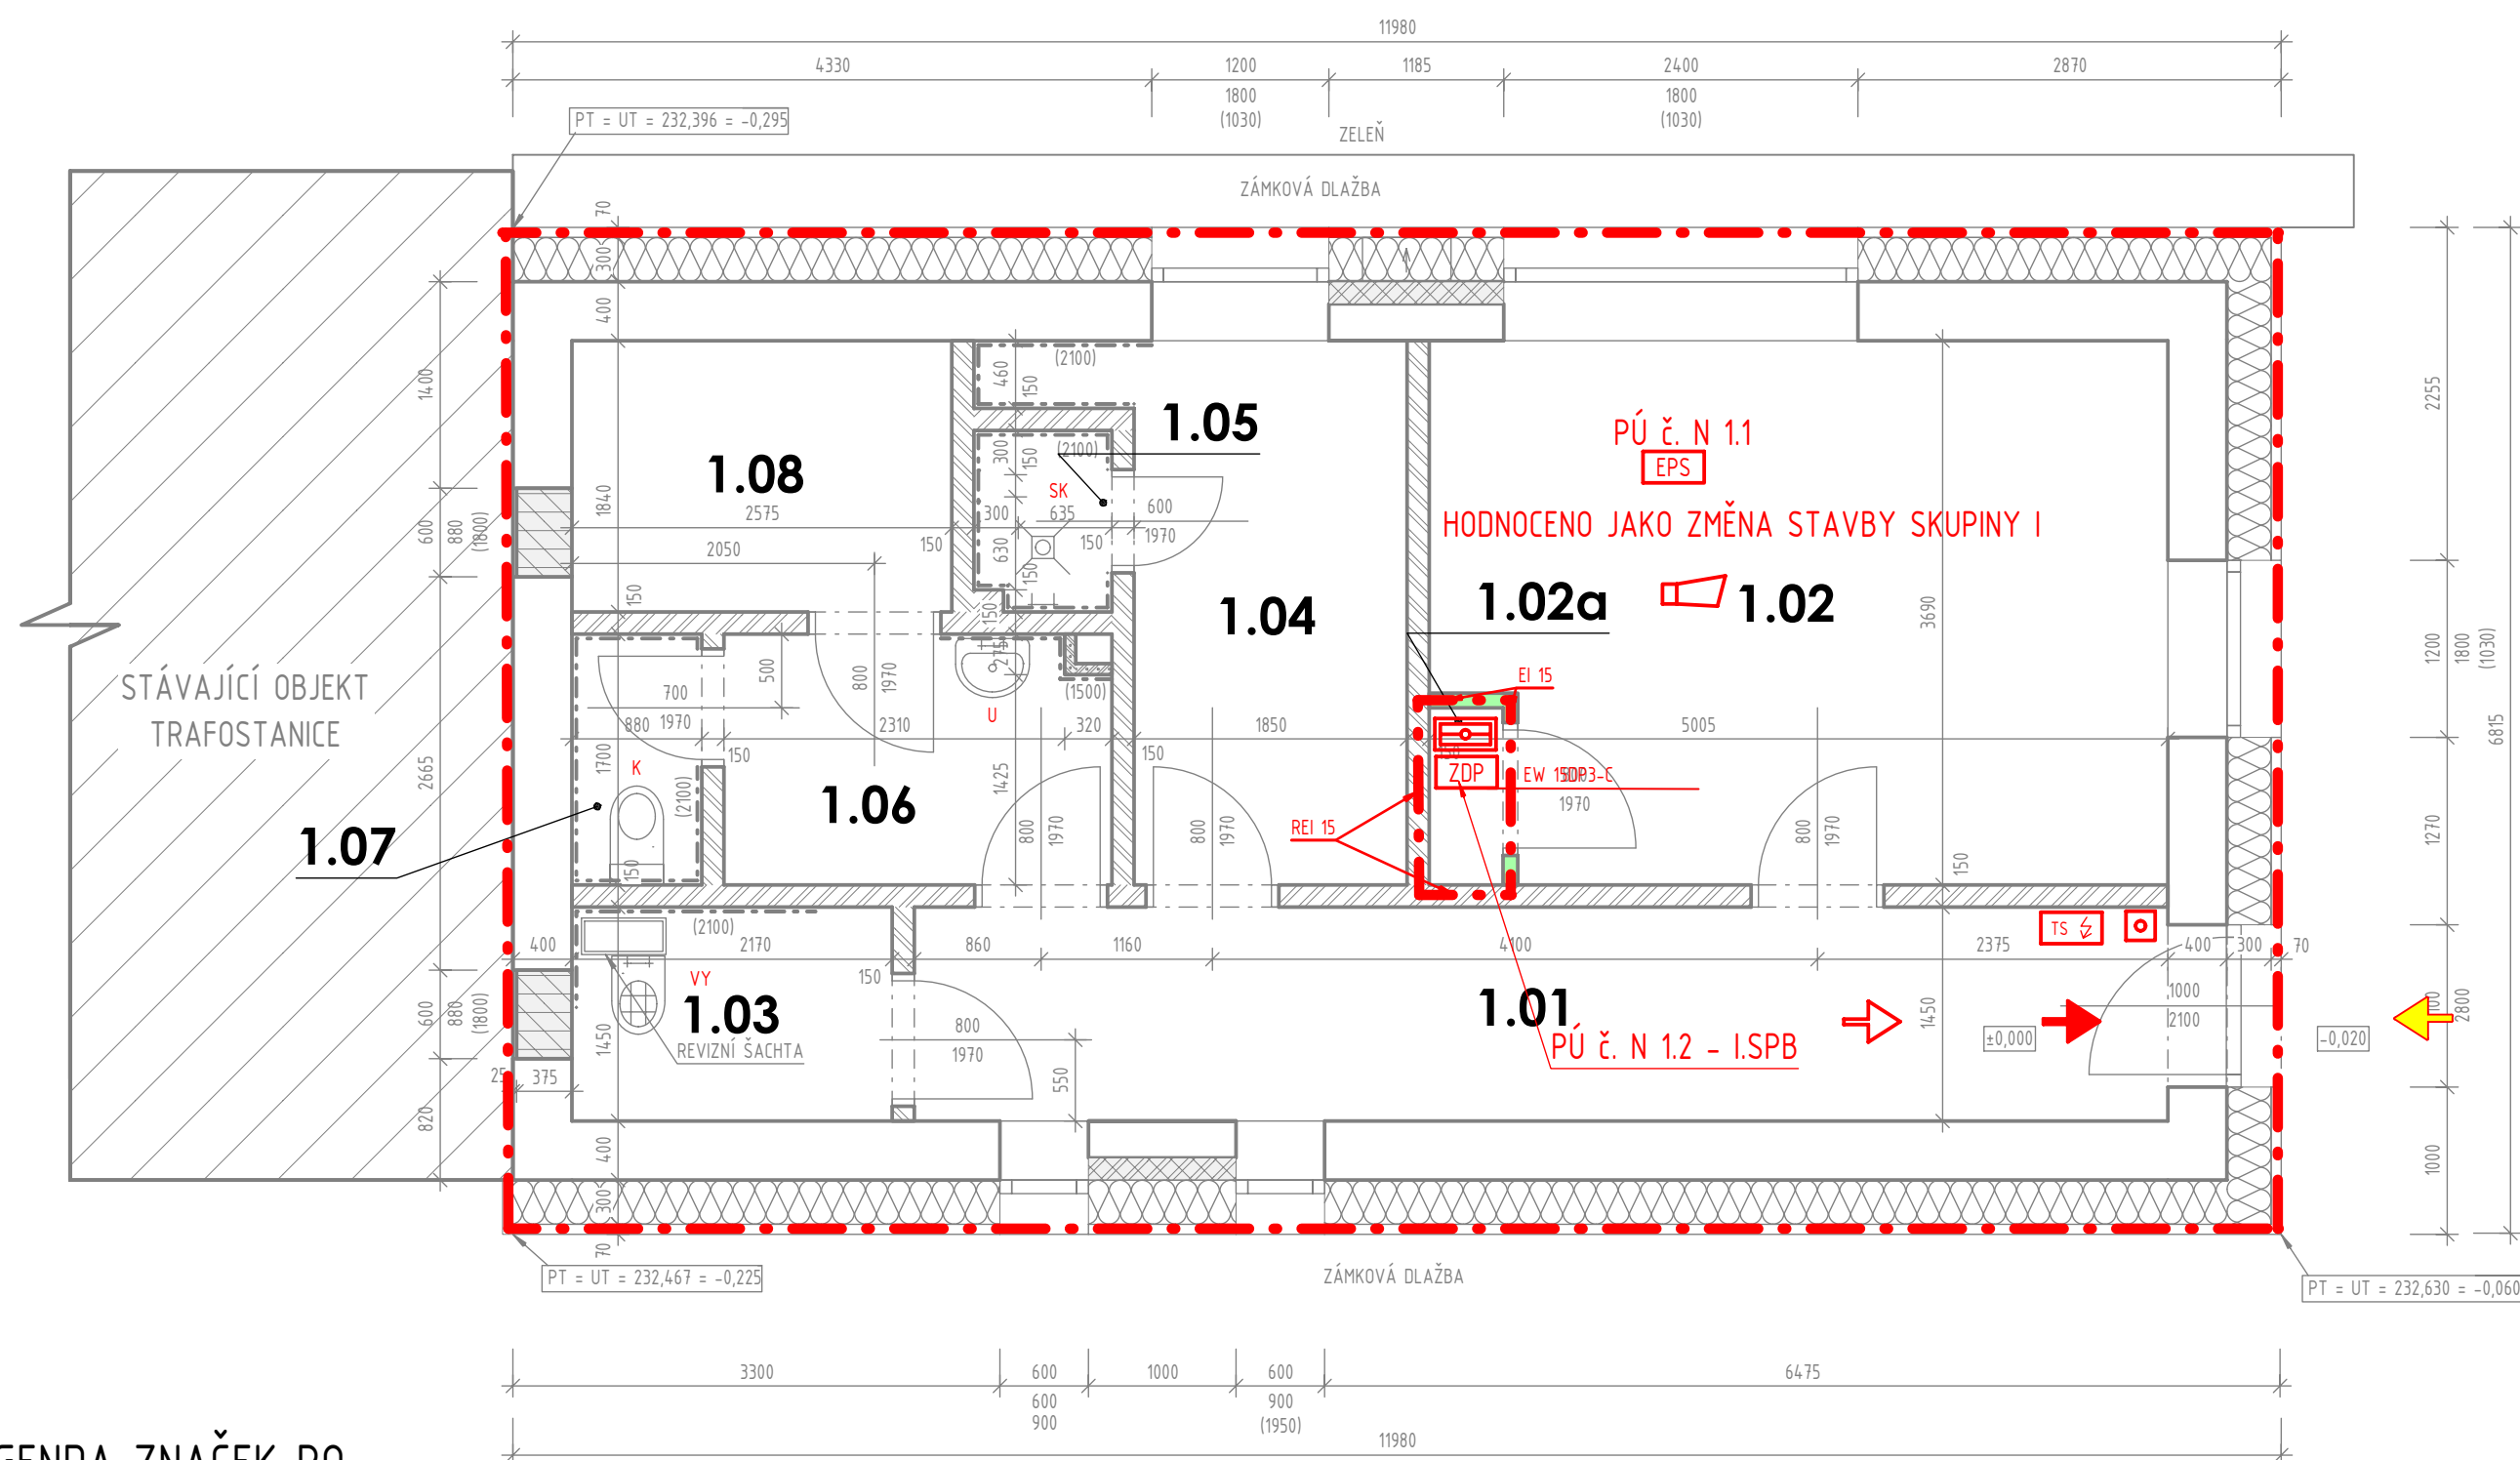













LEGENDA MÍSTNOSTÍ

ČÍSLO MÍSTNOSTI	ÚČEL MÍSTNOSTI	PLOCHA (m²)	ÚPRAVA POVRCHŮ				POZNÁMKA
			PODLAHY	OZN.	STĚNY	STROPU	
1.01	ZÁDVEŘÍ	13.12	KERAMICKÁ DLAŽBA		MALBA	MALBA	
1.02	TECHNICKÁ MÍSTNOST	17.68	KOBEREC		MALBA	MALBA	
1.02a	ÚSTŘEDNA EPS	0.68	KOBEREC		MALBA	MALBA	
1.03	ÚKLIDOVÁ MÍSTNOST	3.27	KERAMICKÁ DLAŽBA		MALBA	MALBA	
1.04	TECHNICKÁ MÍSTNOST + HL. UZÁVĚR V	7.32	KOBEREC		MALBA	MALBA	
1.05	SPRCHA	1.21	KERAMICKÁ DLAŽBA		KERAMICKÝ OBKLAD	MALBA	
1.06	UMÝVÁRNA	4.49	KERAMICKÁ DLAŽBA		MALBA	MALBA	
1.07	WC	1.50	KERAMICKÁ DLAŽBA		KERAMICKÝ OBKLAD	MALBA	
1.08	ROZVODNA	4.85	GUMOVÝ PROFILOVANÝ POVLAK		MALBA	MALBA	



LEGENDA ZNAČEK PO

- [illegible]

- | | |
|---|--|
|  | VNITŘNÍ HYDRANTOVÝ SYSTÉM |
|  | PŘENOSNÝ HASÍČÍ PŘÍSTROJ PRÁŠKOVÝ S PROJEKTOVANOU HASÍČÍ SCHOPNOSTÍ 21A |
|  | PŘENOSNÝ HASÍČÍ PŘÍSTROJ PRÁŠKOVÝ S PROJEKTOVANOU HASÍČÍ SCHOPNOSTÍ 183B |
|  | PŘENOSNÝ HASÍČÍ PŘÍSTROJ SNĚHOVÝ S PROJEKTOVANOU HASÍČÍ SCHOPNOSTÍ 55B |
|  | ZÁBLĚSKOVÝ MAJÁK |
|  | OBSLUŽNÝ SIGNALIZAČNÍ PANEĽ |
|  | KLÍČOVÝ TREZOR |
|  | OBSLUŽNÉ POLE POŽÁRNÍ OCHRANY |
|  | AKUSTICKÉ SIGNALIZAČNÍ ZAŘÍZENÍ |
|  | SMĚR ÚNIKU |
|  | ÚNIKOVÝ VÝCHOD |
|  | VSTUP JEDNOTEK HZS |
|  | POČET UNIKAJÍCÍCH OSOB |
|  | FVE STOP |


POZNÁMKA:
PŘED ZAČÁTKEM STAVEBNÍCH PRACÍ NUTNO PŘEDEM ZKONTROLOVAT VŠECHNY MÍRY
A OVĚRIT S PROJEKTOVOU DOKUMENTACÍ.

SOUŘADNICOVÝ SYSTÉM: JTSK
VÝŠKOVÝ SYSTÉM: B.p.v.

O04: $\pm 0,000 = 232,700 \text{ m n.m.}$

ZMĚNY	c			
	b			
	a			


INVESTOR:

<p>Královéhradecký kraj</p>	<p>Královéhradecký kraj Pivovarské nám. 1245, 500 03 Hradec Králové tel.: +420 495 817 111, fax: +420 495 817 336 e-mail: posta@kr-královéhradecky.cz</p>	
------------------------------------	--	---

GENERÁLNÍ PROJEKTANT:

<p>F.E.D. s.r.o.</p>	<p>F.E.D. s.r.o. Velký Ořechov 177, 763 07 Velký Ořechov tel.: +420 603 196 334 e-mail: struharova@fed-cz.com</p> <p>FED facility / energy / development</p>
-----------------------------	--

HLAVNÍ PROJEKTANT A AUTOR NÁVRHU:

ZODP. PROJEKTANT:	Ing. Ivana BEDNÁRKOVÁ	 <div> TECHNICO Opava s.r.o. Hradecká 1576/51 746 01 Opava tel. 563 760 970 info@technico.cz </div>
VYPRACOVAL:	Ing. Ivana BEDNÁRKOVÁ	
KONTROLOVAL:	Ing. Martin ULÍČNÝ	

ČÁST DOKUMENTACE:

D.1.3.1. POŽÁRNĚ BEZPEČNOSTNÍ ŘEŠENÍ

Revitalizace depozitáře Pouchov, modernizace zázemí pro personál a ochranu fondu SVK v Hradci Králové - zpracování PD OBJEKT 4 - TECHNIČKÝ OBJEKT k.ú. Pouchov, parc. č. st.1582, st.1631/1, st.1789, st.1820,2901/3,2901/4,29029,2903/6,2903/1,2903/2,2907/5,2907/6,2907/7,2907/8,2907/9,2908/0,2908/1	FORMÁT	6×A4
	DATUM	11/2023
	STUPEŇ	DUR+DSP
	ZAKÁZKOVÉ ČÍSLO	TO-616-DUR+DSP
	MĚŘÍTKO:	ČÍSLO VÝKRESU:
	1 : 50	004-D.1.3.1.b.02.