




ŘEZ VÝTAHEM

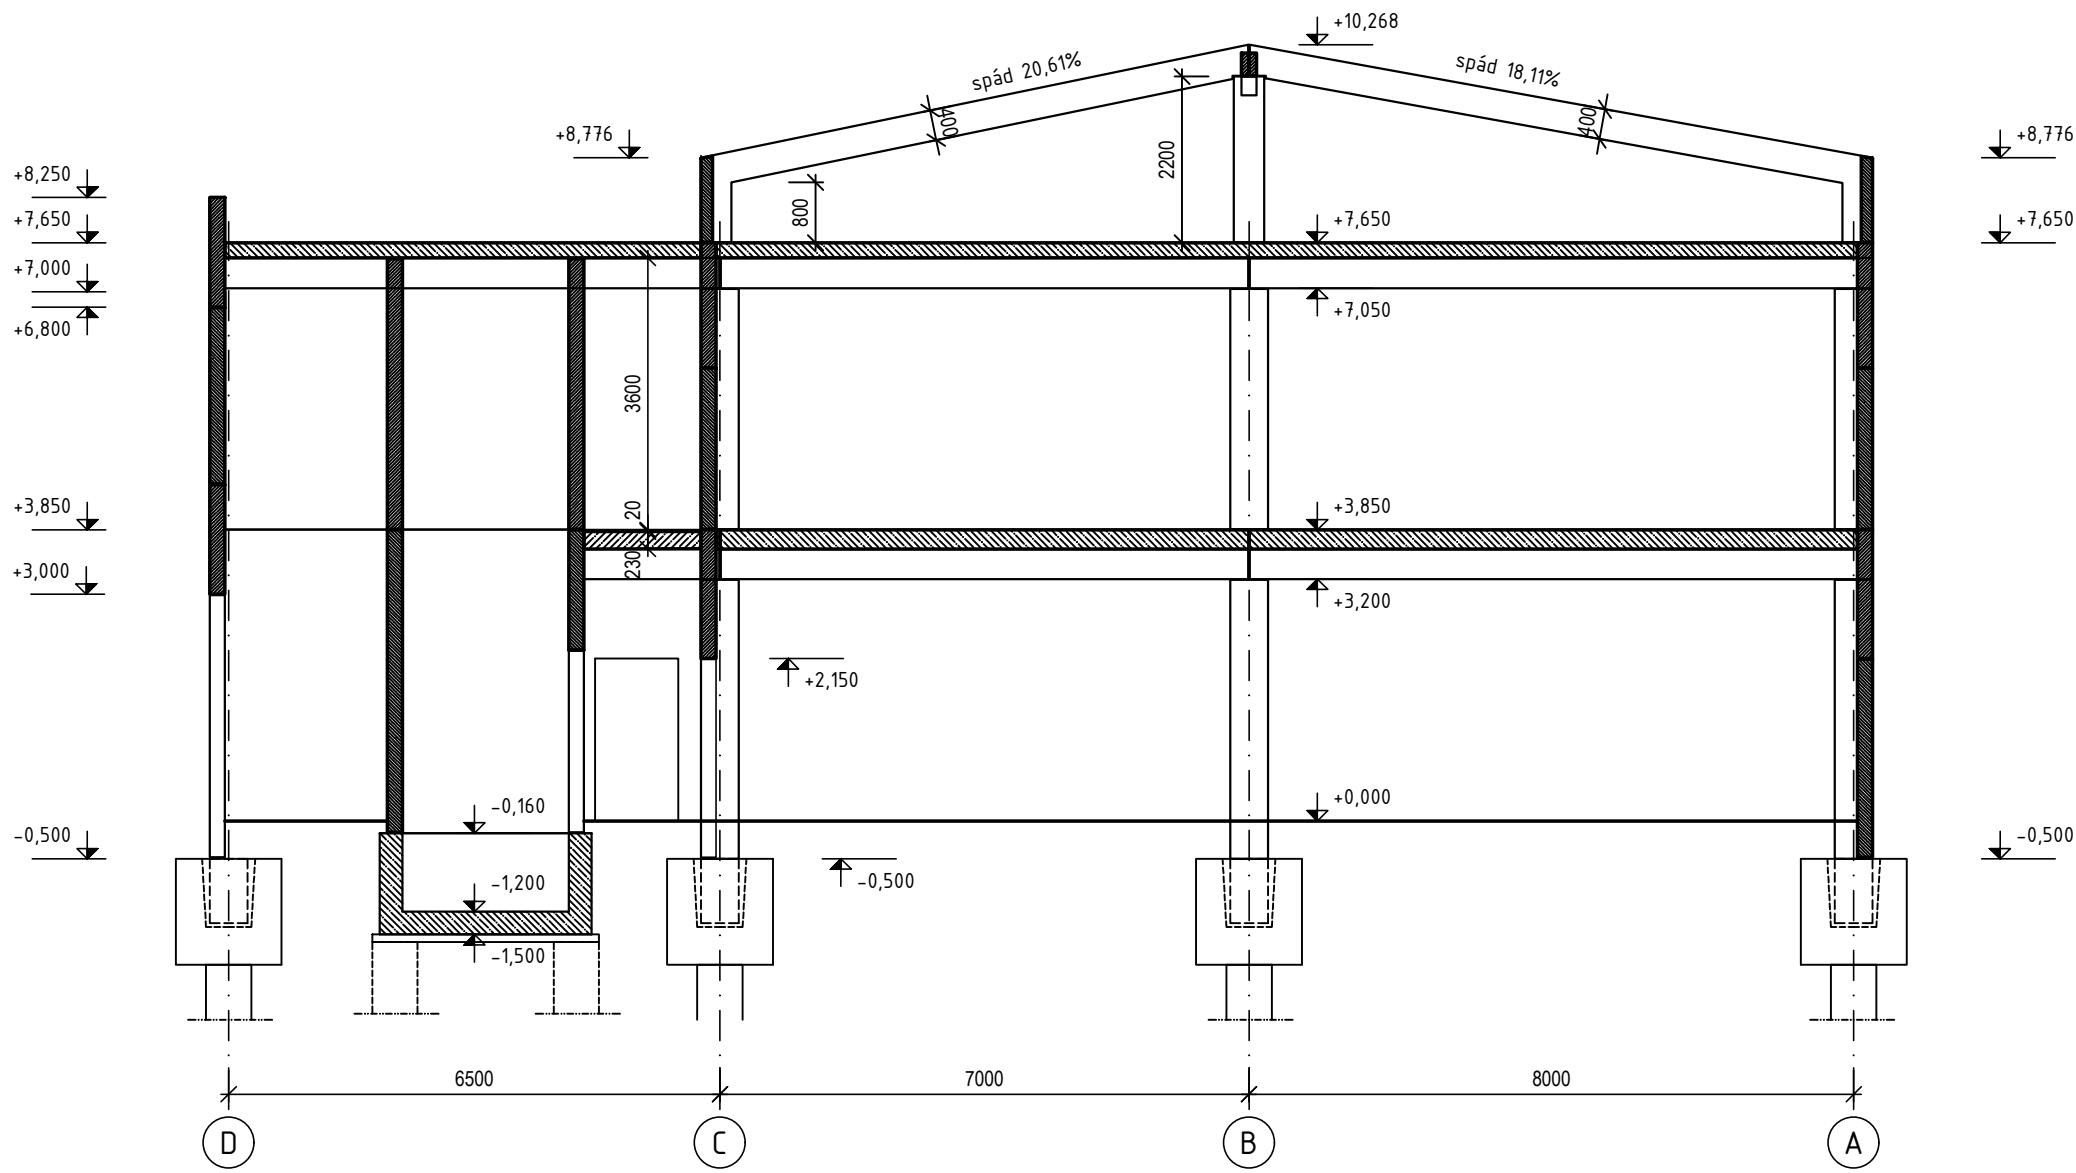

ŘEZ SCHODIŠTĚM

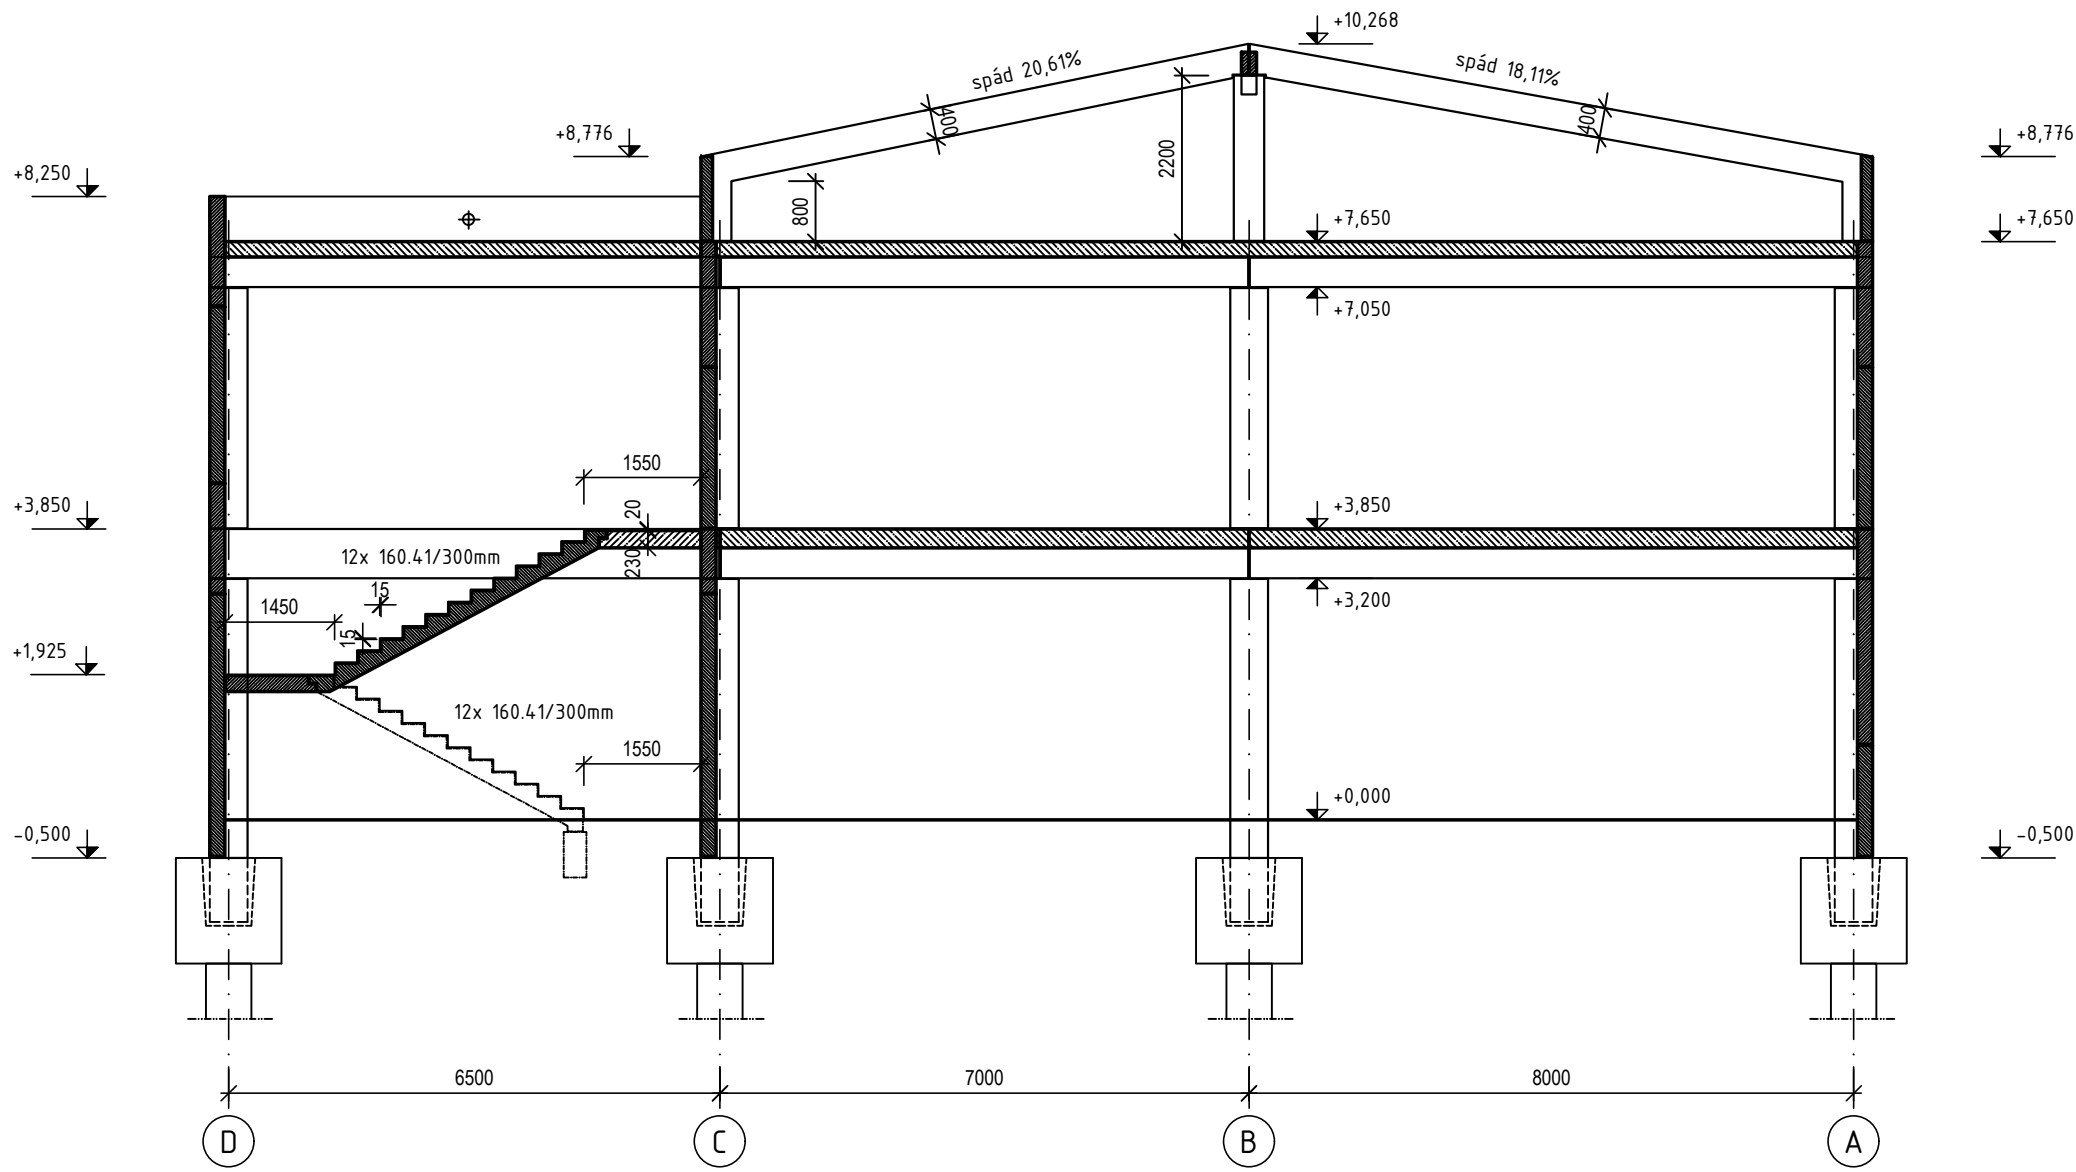


ŘEZ PŘED OSOU 2

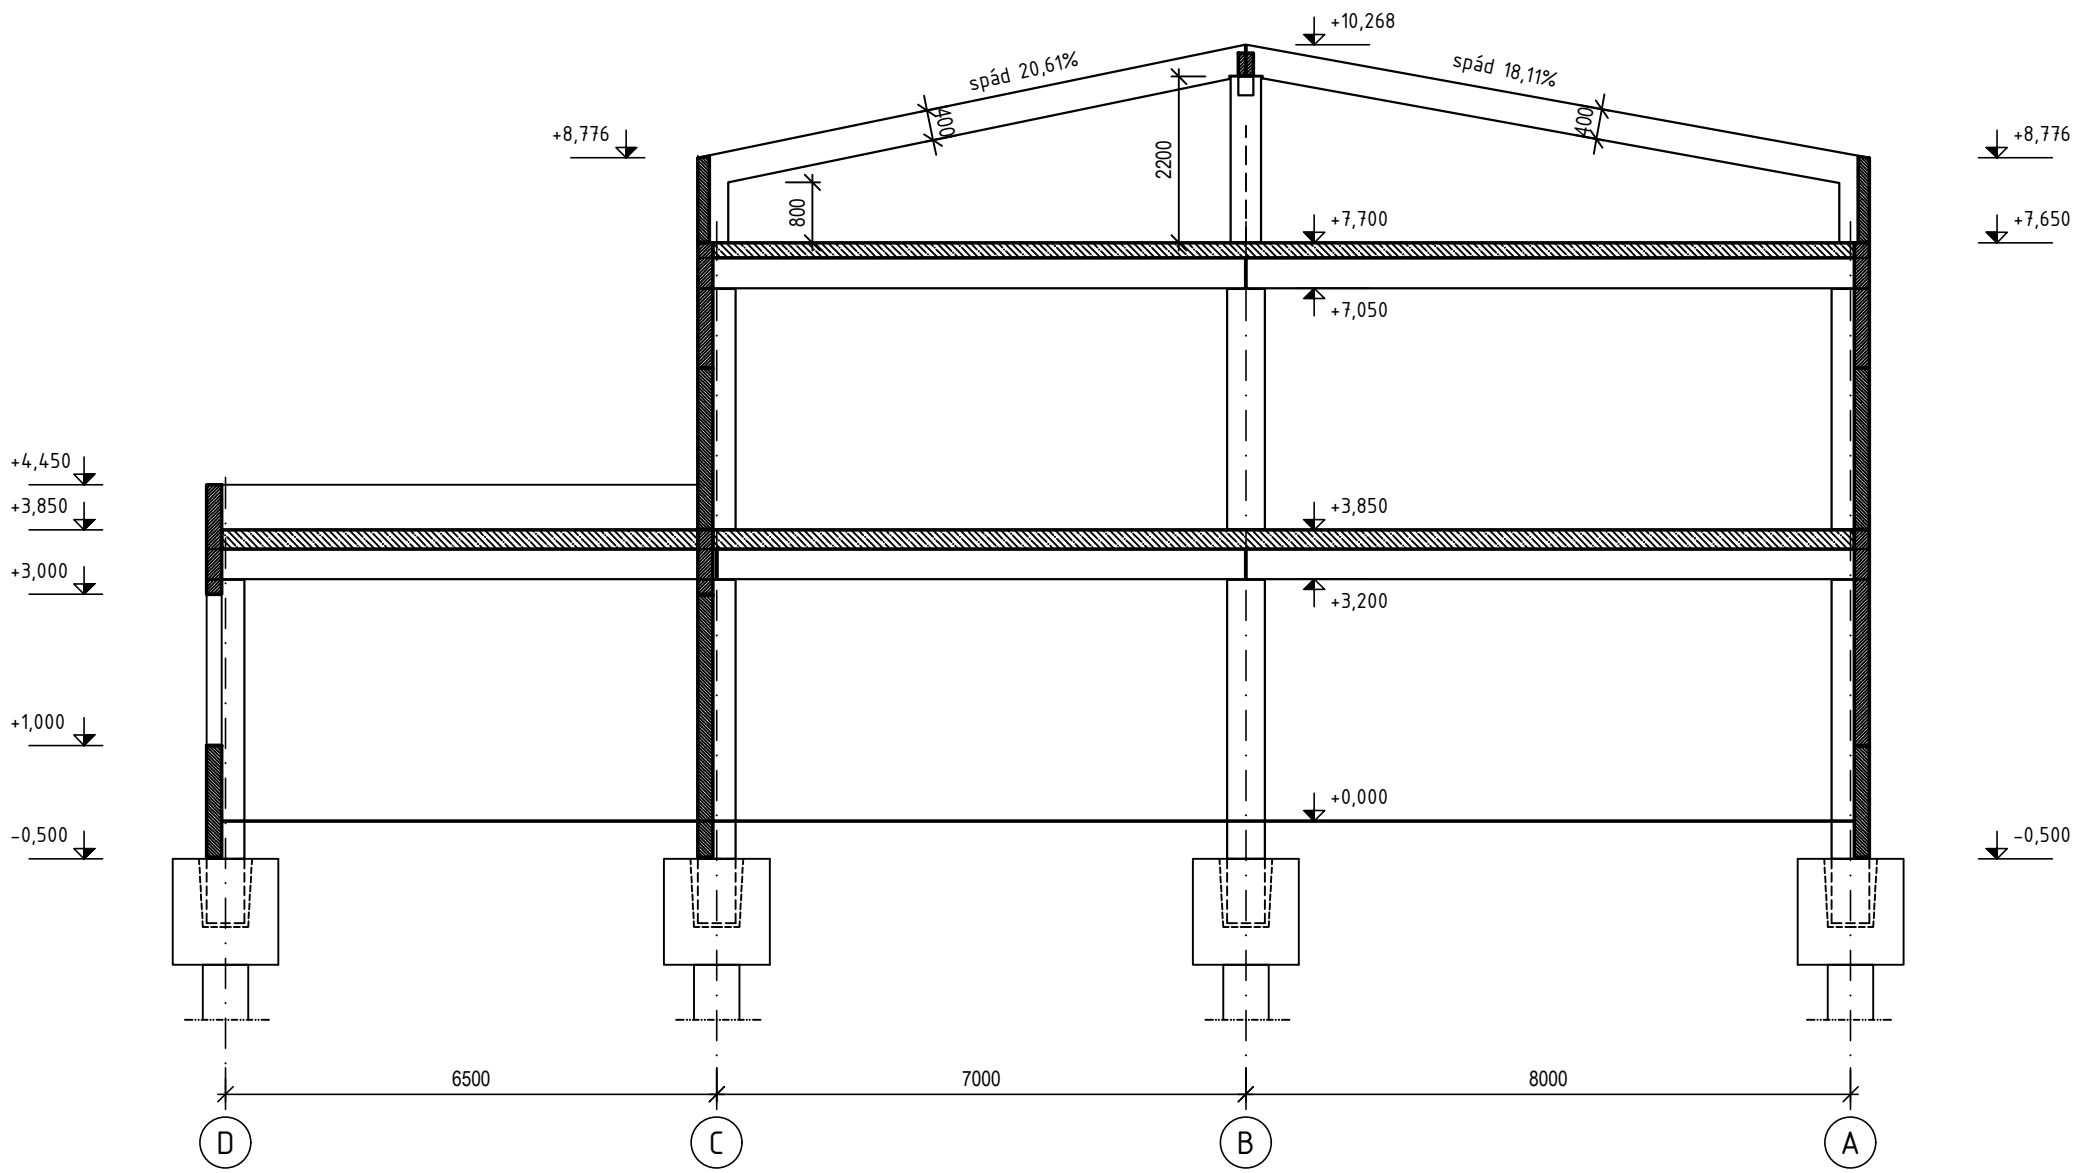

±0,000 = 232,70 m n.m.

REVIZE	POPIS ZMĚNY	DATUM	PODPIS

VYPRACOVAL		SCHVÁLIL		KONTROLOVAL		 <b>IP Systém a.s.</b> U Panelárny 573/3 779 00 Olomouc IČO: 26787971 www.ipsystem.cz	
Ing. Věkoslav NĚMČÍK		Ing. Věkoslav NĚMČÍK		Ing. Věkoslav NĚMČÍK			
SPECIALIZACE: D1.2 – STAVEBNĚ–KONSTRUKČNÍ ŘEŠENÍ						DATUM	27.11.2023
AKCE:  <b>Revitalizace depozitáře Pouchov</b>						Č. ZAKÁZKY	IP095/23
						STUPEŇ DOK.	DSP
						MĚŘÍTKO	1:100
OBJEKT:						REVIZE	0
NÁZEV VÝKRESU: <b>Charakteristické příčné řezy</b>						ARCHIVNÍ ČÍSLO: <b>D.1.2.b.09</b>	