PŮDORYS STŘECHY - KANALIZACE

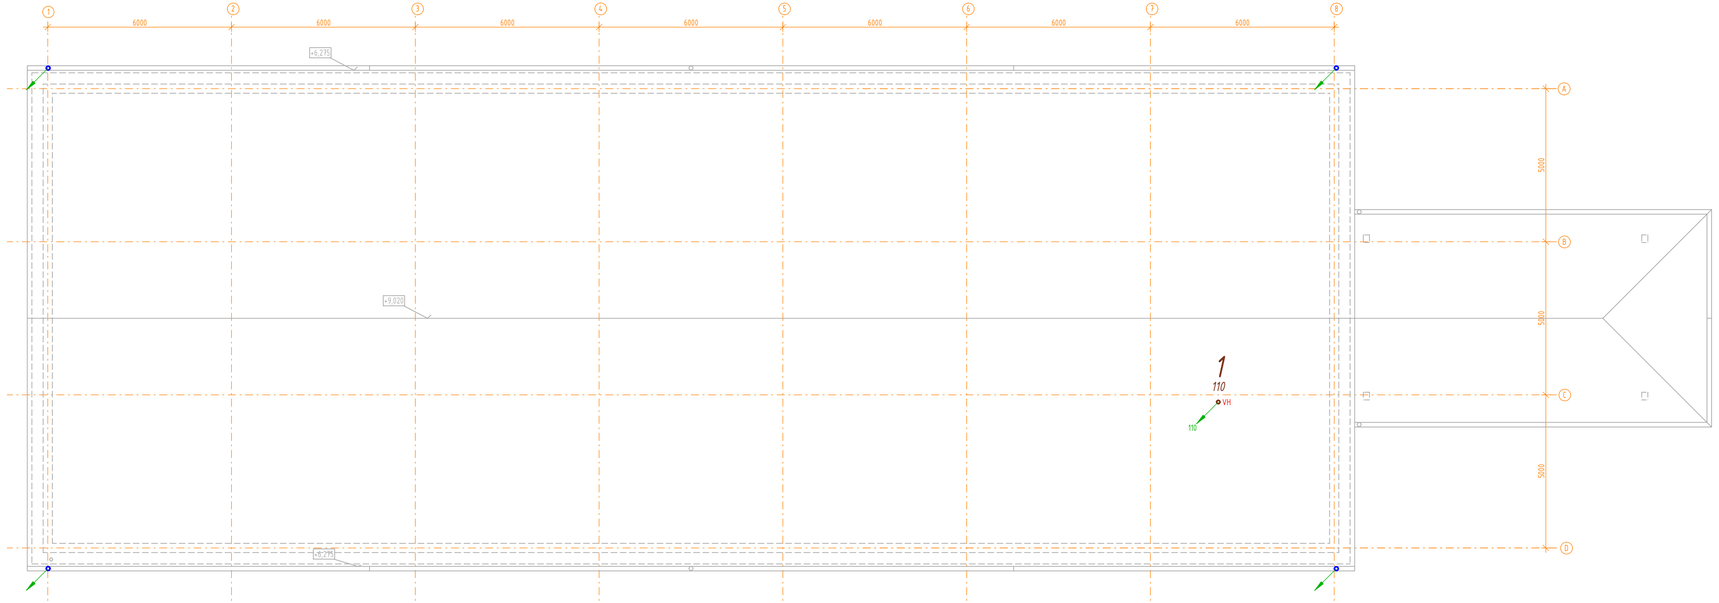

LEGENDA VPUSTÍ

VP1 — VPUSŤ PODLAHOVÁ - PLAST
NEREZOVÁ VTOKOVÁ MŘÍŽKA
KOMBINOVANÁ ZÁPACHOVÁ UZÁVĚRA
SVISLÝ ODTOK DN 110

VH — VĚTRACÍ HLAVICE PLASTOVÁ - DN110
DÉLKA 500 mm

LSS — LAPAČ STŘEŠNÍCH SPLAVENIN
SE ZÁPACHOVOU UZÁVĚROU A VYJÍMATELNÝM KOŠEM
MATERIÁL: POLYPROPYLEN
NÁTOK DN 160

POZNÁMKA PROFESE

SVODNÁ POTRUBÍ SPLAŠKOVÉ KANALIZACE ULOŽENÁ POD PODLAHOU BUDOU V MINIMÁLNÍM SPÁDU 2%
SVODNÁ POTRUBÍ DEŠŤOVÉ KANALIZACE ULOŽENÁ POD PODLAHOU BUDOU V MINIMÁLNÍM SPÁDU 1%
SVODNÉ POTRUBÍ SPLAŠKOVÉ I DEŠŤOVÉ BUDE PROVEDENO Z POLYVINYLCHLORIDOVÝCH (PVC) TVAROVEK TYPU KG
NAPOJENÍ SVISLÉHO POTRUBÍ NA SVODNÉ BUDE PROVEDENO POMOCÍ DVOU KOLEN 45° S MEZIKUSEM 250 mm NEBO
ZVĚTŠENÍM DIMENZE A DVOU KOLEN 45°
PŘIPOJOVACÍ POTRUBÍ SPLAŠKOVÉ KANALIZACE BUDE PROVEDENO Z POLYPROPYLENOVÝCH (PP) TVAROVEK TYPU HT
ODPADNÍ POTRUBÍ SPLAŠKOVÉ I DEŠŤOVÉ KANALIZACE BUDE PROVEDENO Z POTRUBÍ S ÚTLUMEM ZVUKU
PRŮCHOD POTRUBÍ PŘE KONSTRUKCE BUDE PROVEDEN PŘES CHRÁNIČKU, PROSTOR MEZI POTRUBÍM A CHRÁNIČKOU
BUDE PRUŽNĚ VYPLNĚN
PŘIPOJOVACÍ POTRUBÍ SPLAŠKOVÉ KANALIZACE OD ZAŘIZOVACÍCH PŘEDMĚTŮ BUDE VE SPÁDU 3%
VNĚJŠÍ DEŠŤOVÉ SVODY JSOU SPECIFIKOVÁNY JAKO KLEMPÍŘSKÝ PRVEK VIZ PODKLADY ASŘ
VĚTRACÍ POTRUBÍ KANALIZACE BUDE VYVEDENO 0,5 m NAD STŘEŠNÍ ROVINU A UKONČENO VĚTRACÍ HLAVICÍ
VŠECHNA SVISLÁ POTRUBÍ BUDOU PŘED PŘECHODEM NA SVODNÉ OPATŘENA ČISTÍCÍ TVAROVKOU VE VÝŠCE 1 m
NAD PODLAHOU, PRO PŘÍSTUP K TVAROVKÁM JE NUTNÉ NAMONTOVAT REVIZNÍ OTVÍRKA
PŘED BETONÁŽÍ STROPNÍ KONSTRUKCE JE NUTNÉ V MÍSTECH PROSTUPU POTRUBÍ OSADIT CHRÁNIČKY
POTRUBÍ PRO ODVOD KONDENZÁTU OD VĚTRACÍ JEDNOTKY BUDE TYPU PPR A BUDE VEDENO V MINIMÁLNÍM SPÁDU 0,5%

LEGENDA ZNAČENÍ

- POTRUBÍ SPLAŠKOVÉ KANALIZACE
- POTRUBÍ DEŠŤOVÉ KANALIZACE
- ODVOD KONDENZÁTU
- ČISTÍCÍ TVAROVKA
- KONDENZAČNÍ SIFON
- STOUPACÍ POTRUBÍ SPLAŠKOVÉ KANALIZACE S POPISEM DN (3, 110, 110, 110)
- STOUPACÍ POTRUBÍ DEŠŤOVÉ KANALIZACE S POPISEM DN (D3, 110, 110, 110)

POZNÁMKA:
PŘED ZAHÁJENÍM STAVEBNÍCH PRACÍ NUTNO PŘEDEM ZKONTROLOVAT VŠECHNY MÍRY A OVĚŘIT S PROJEKTOVOU DOKUMENTACÍ.

SOUŘADNICOVÝ SYSTÉM: JTSK
O02: ±0,000 = 232,850 m n.m. VÝŠKOVÝ SYSTÉM: B.p.v.

ZMĚNY		DATUM	PODPIS
	c		
	b		
	a		

INVESTOR:
Královéhradecký kraj
Královéhradecký kraj
Pivovarské nám. 1245, 500 03 Hradec Králové
tel.: +420 495 817 111, fax: +420 495 817 336
e-mail: posta@kr-kralovehradecky.cz

GENERÁLNÍ PROJEKTANT:
F.E.D. s.r.o.
F.E.D. s.r.o.
Velký Ořechov 177, 763 07 Velký Ořechov
tel.: +420 603 198 334
e-mail: struharova@fed-cz.com

HLAVNÍ PROJEKTANT A AUTOR NÁVRHU:

ZODP. PROJEKTANT:	Ing. Matěj KUDLÍK	
VYPRACOVAL:	Dominik ČERNOCH	
KONTROLOVAL:	Ing. Martin ULIČNÝ	

TECHNICO architects & engineers
TECHNICO Opava s.r.o.
Hradecká 1576/51
746 01 Opava
tel: 553 760 970
info@technico.cz

ČÁST DOKUMENTACE:
D.1.4.1. ZDRAVOTNĚ TECHNICKÉ INSTALACE

Revitalizace depozitáře Pouchov, modernizace zázemí pro personál a ochranu fondu SVK v Hradci Králové - zpracování PD	FORMÁT	14×A4
	DATUM	11/2023
	STUPEŇ	DÚR+DSP
OBJEKT 2 - DEPOZITÁŘ	ZAKÁZKOVÉ ČÍSLO	TO-616-DUR+DSP
k.ú. Pouchov, parc. č. st.1582, st.1631/1, st.1788, st.1820, 280/13, 280/14, 280/28, 280/30, 280/31, 280/32, 280/75, 280/76, 280/77, 280/78, 280/79, 280/80, 280/81	MĚŘÍTKO:	ČÍSLO VÝKRESU:
PŮDORYS STŘECHY - KANALIZACE	1 : 100	O02-D.1.4.1.b.05.