




POHLED SEVEROZÁPADNÍ

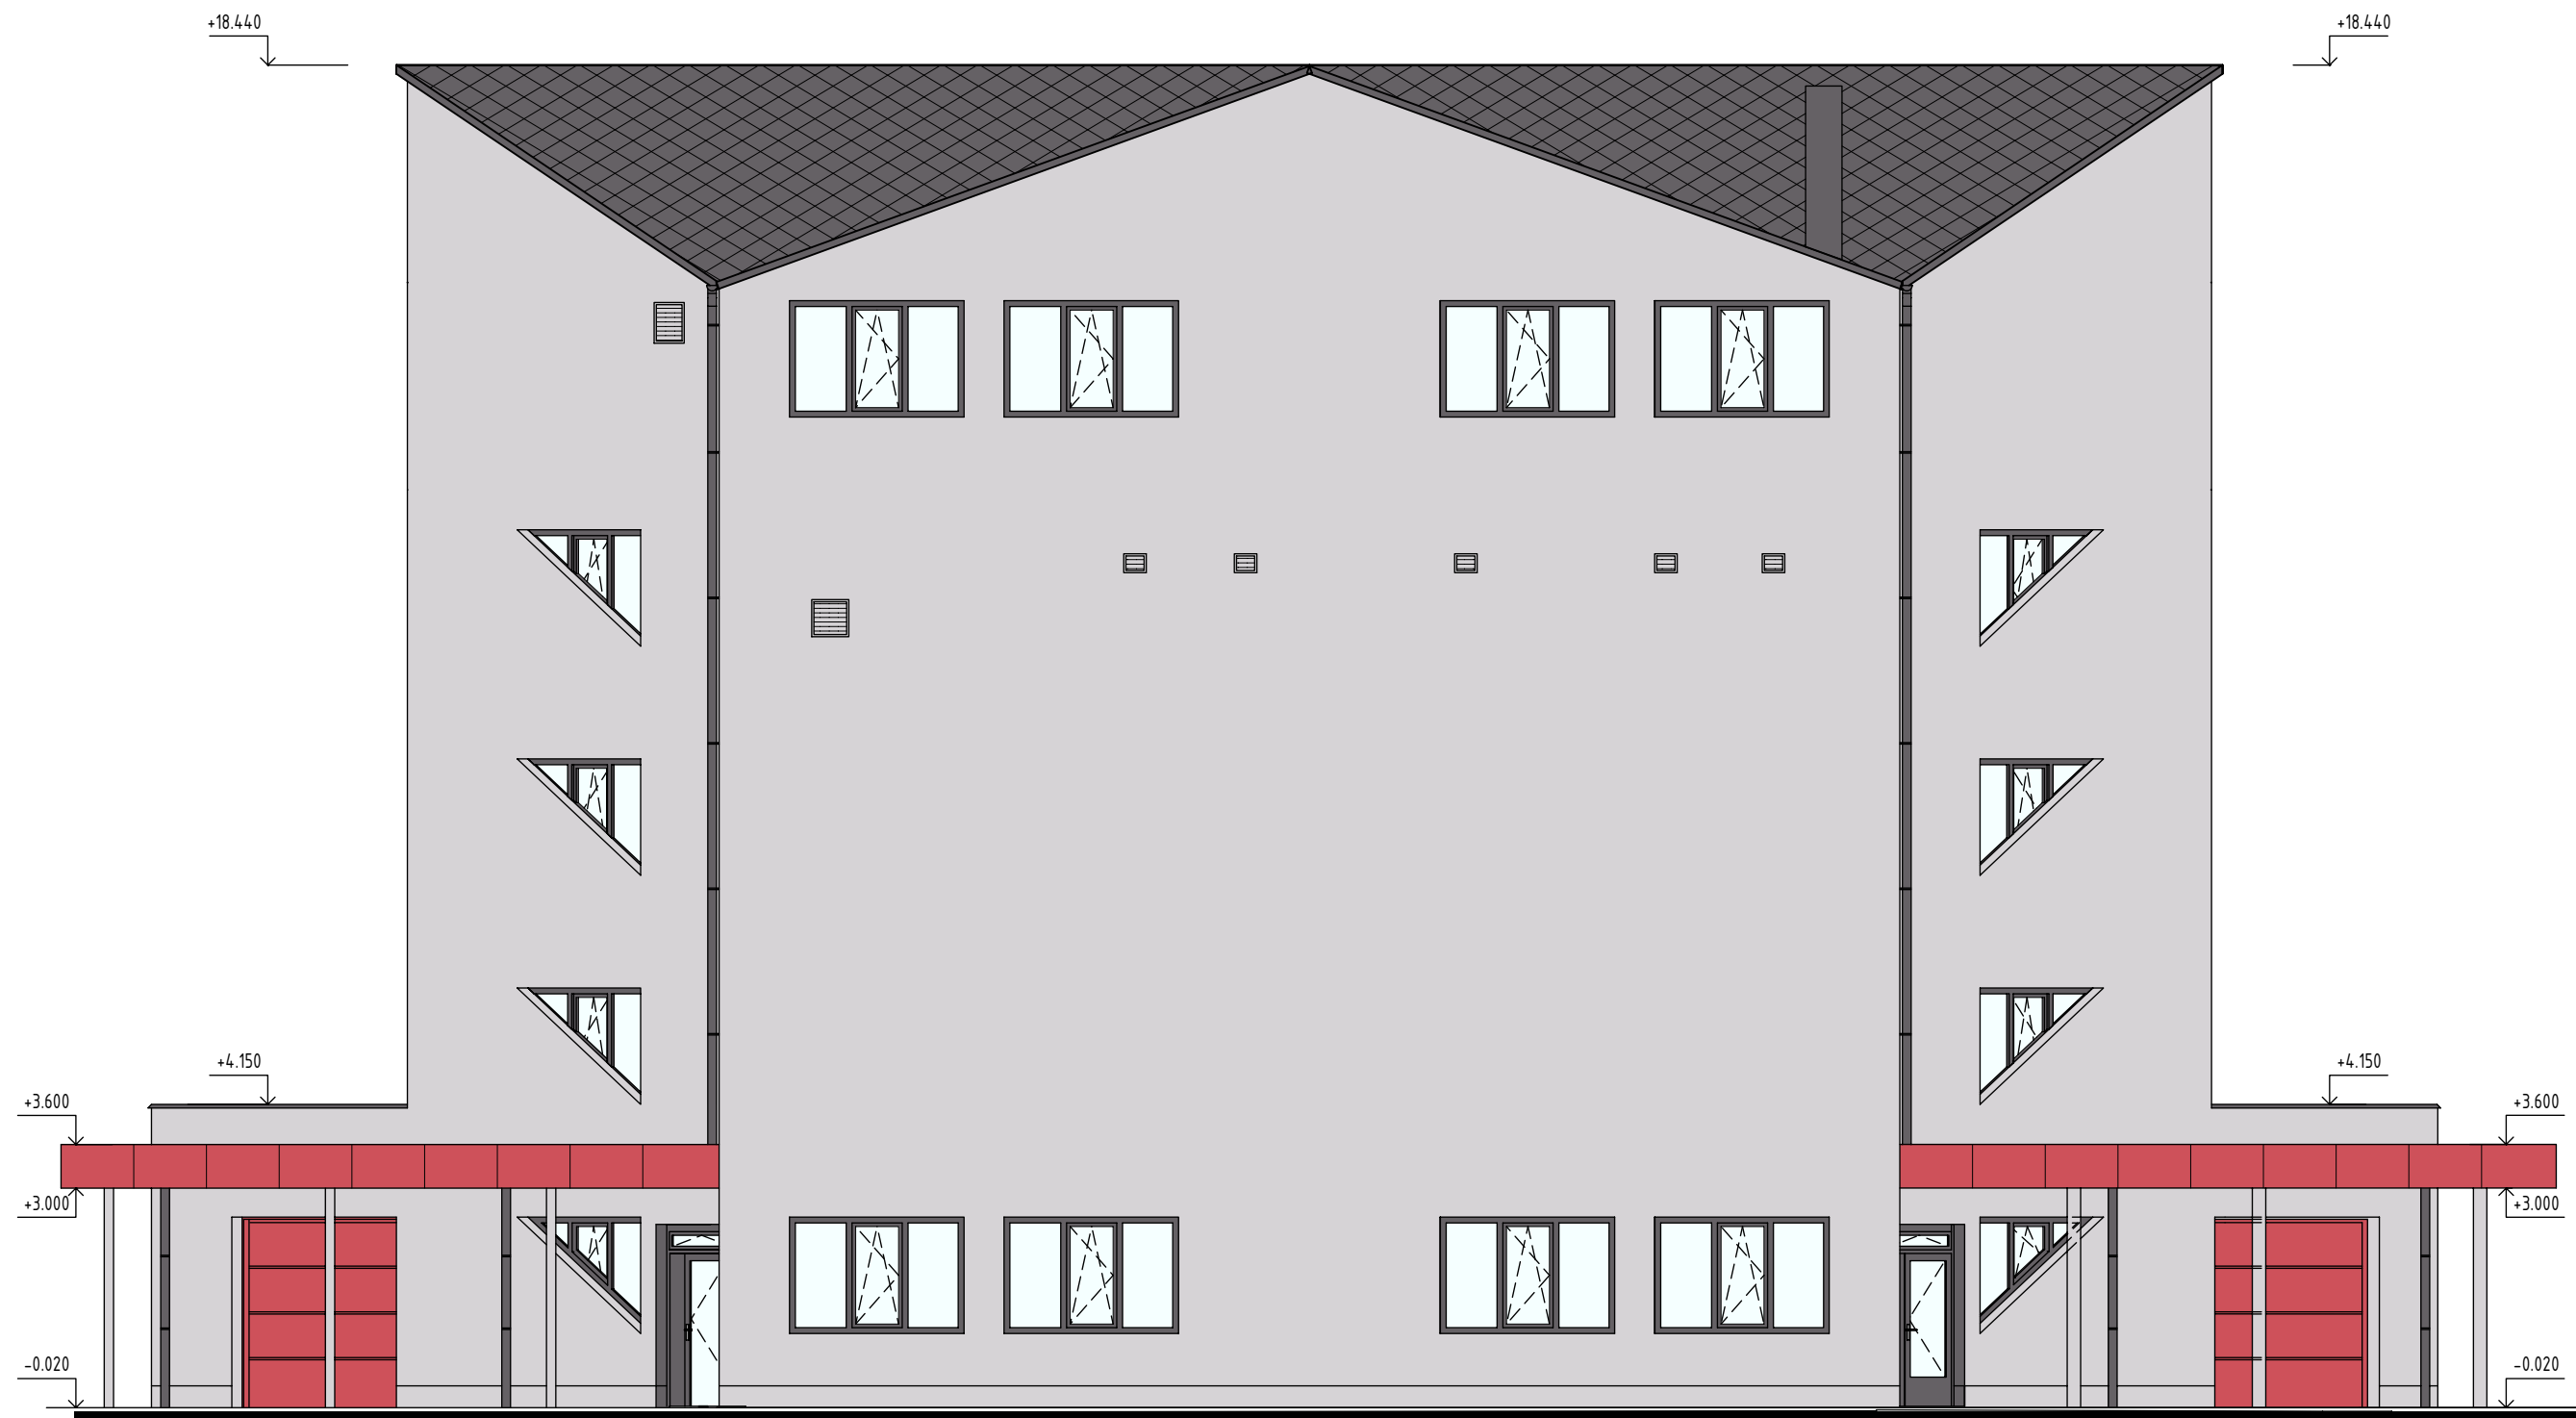


POHLED JIHOZÁPADNÍ

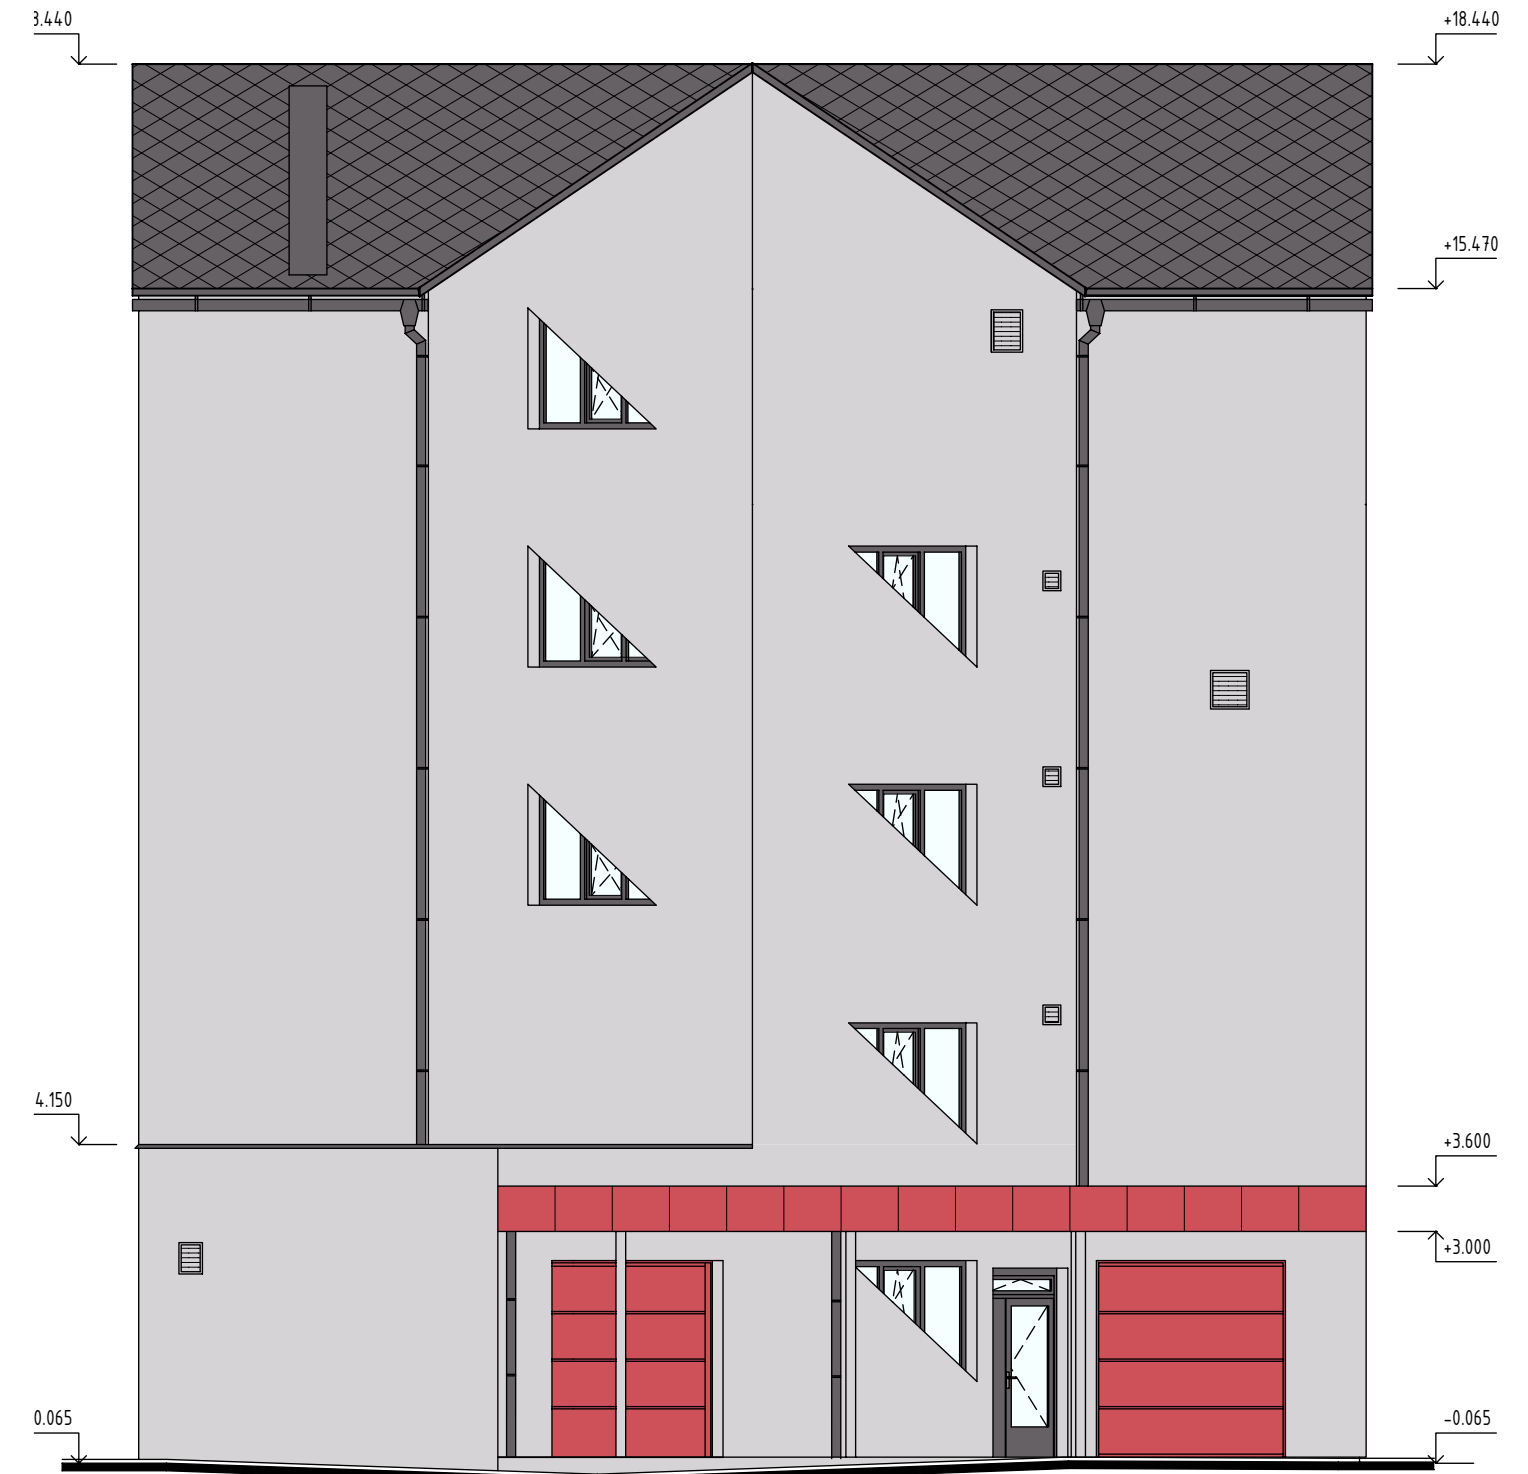

POHLED JIHOVÝCHODNÍ

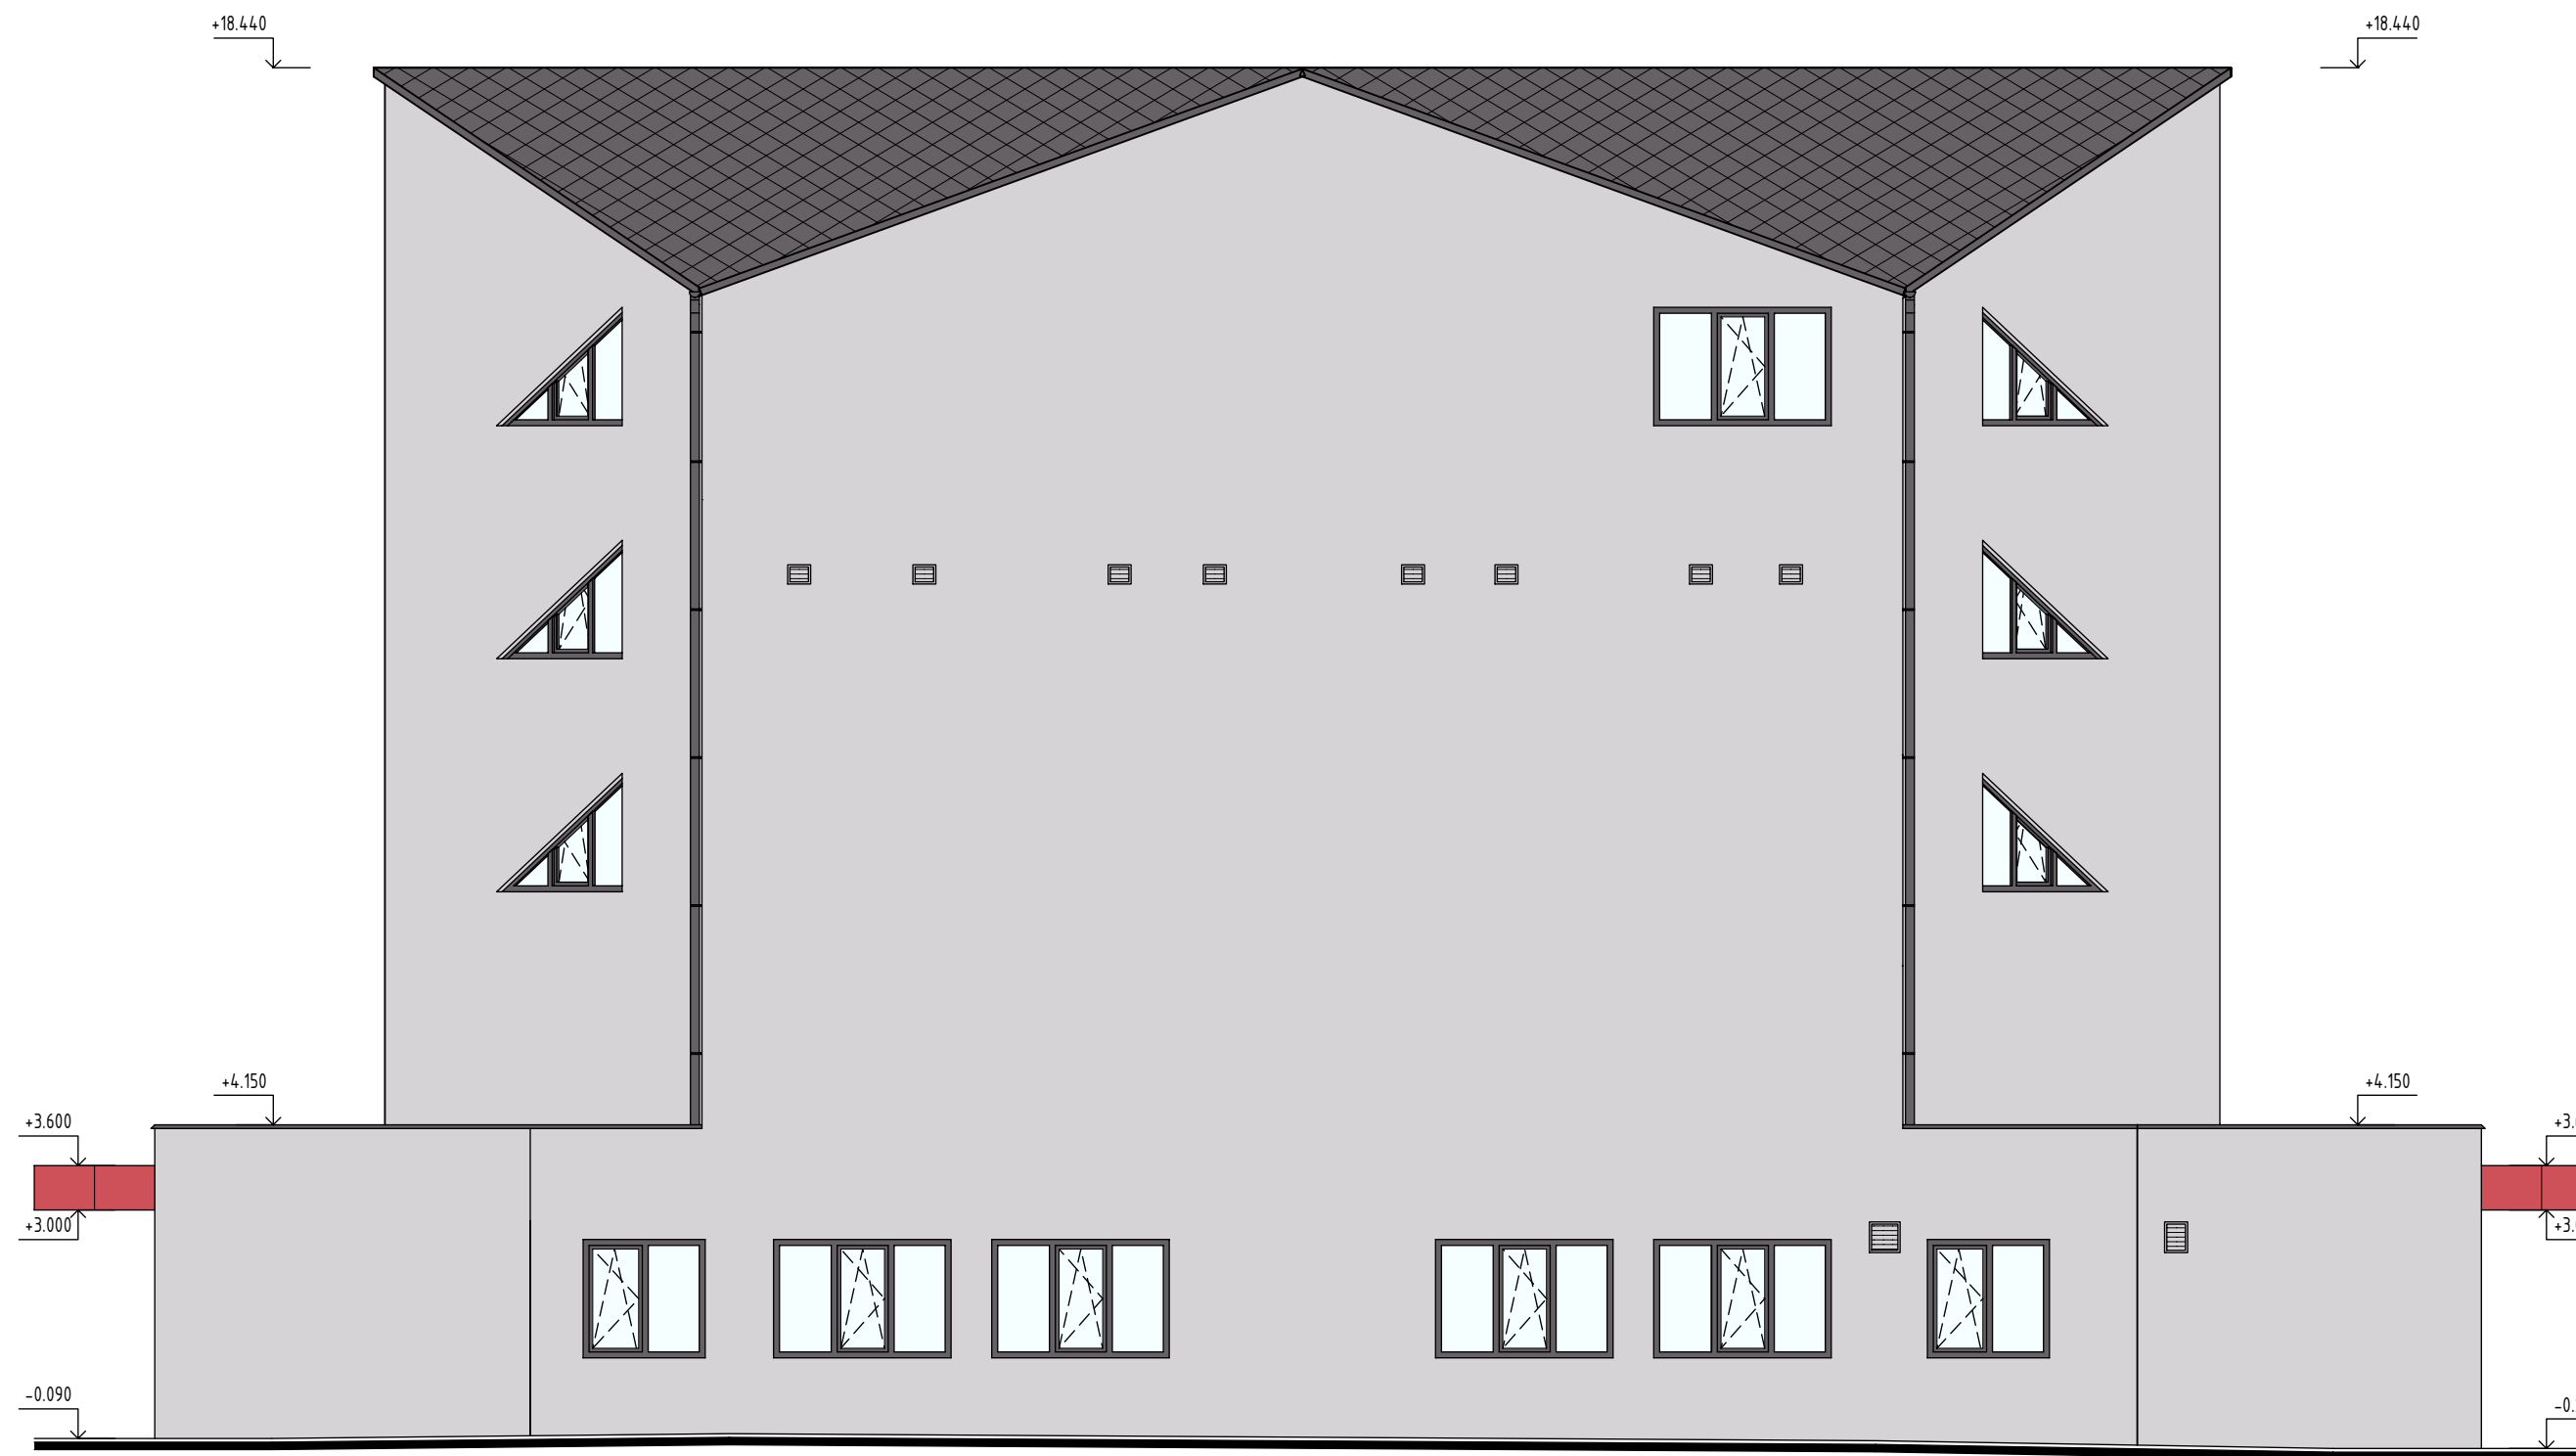


POHLED SEVEROVÝCHODNÍ

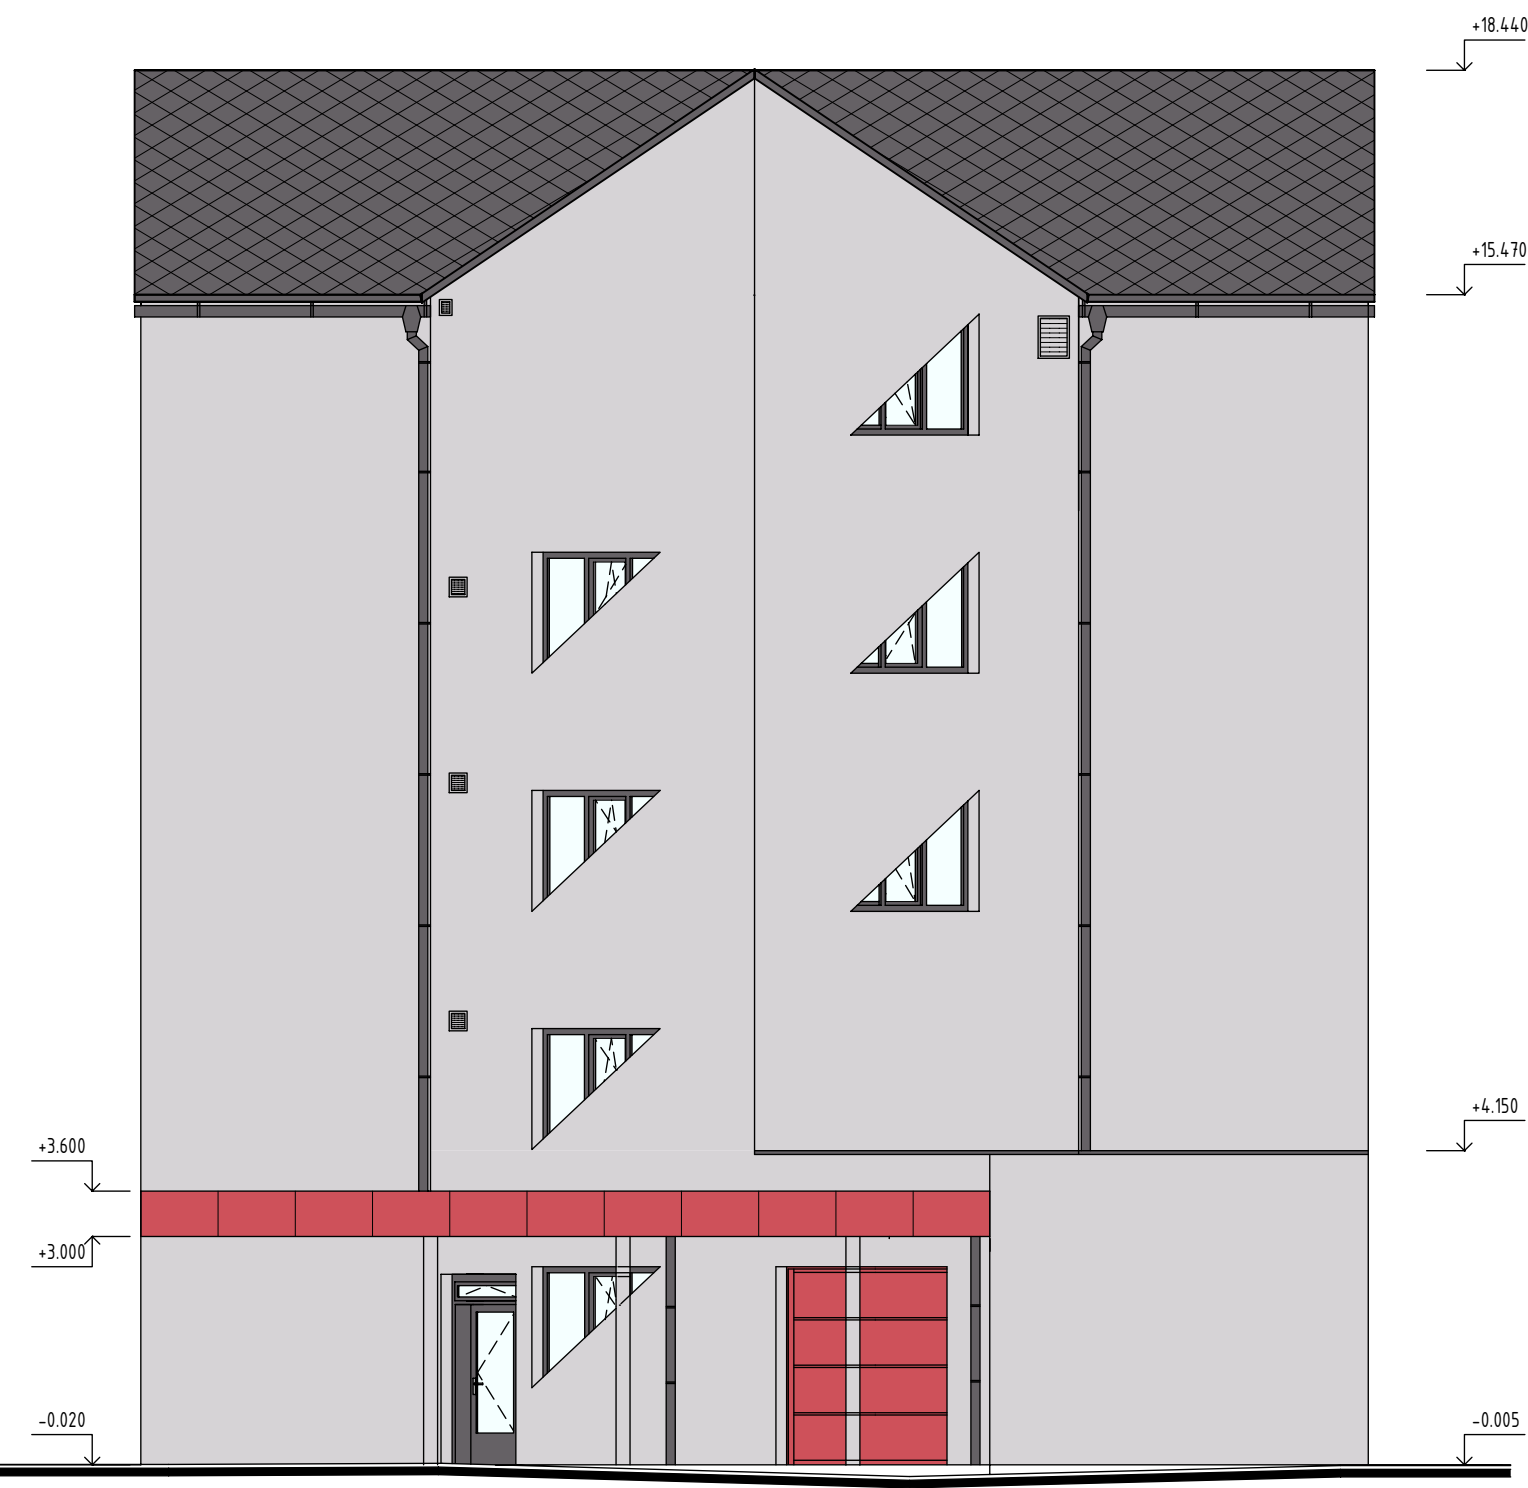



POZNÁMKA:
PŘED ZAHÁJENÍM STAVEBNÍCH PRACÍ NUTNO PŘEDM ZKONTROLOVAT VŠECHNY MÍRY
A OVĚRIT S PROJEKTOVOU DOKUMENTACÍ.

SOUŘADNICOVÝ SYSTÉM: JTSK
VÝŠKOVÝ SYSTÉM: B.p.v.

003: ±0,000 = 232,760 m n.m.		
c		
b		
a		

INVESTOR:	Královéhradecký kraj	Královéhradecký kraj Přivovarské nám. 1245, 500 03 Hradec Králové tel: +420 495 817 111 fax: +420 495 817 200 e-mail: posta@kr-kralovohradecky.cz	
-----------	----------------------	--	---

GENERÁLNÍ PROJEKTANT:	F.E.D. s.r.o.	 F.E.D. s.r.o. Velký Oheňov 177, 783 01 Velký Oheňov tel: +420 692 198 344 e-mail: a@kralovohradecky.cz	
-----------------------	---------------	--	---

HLAVNÍ PROJEKTANT A AUTOR NÁVRHU:	Ing. Matěj KUDLÍK		
ZODP. PROJEKTANT:	Ing. Veronika NOWAK		
VYPRACOVAL:	Nikola POLOVÁ		
KONTROLOVAL:	Ing. Martin ULČNÝ		

ČÁST DOKUMENTACE:	D.1.1. ARCHITEKTONICKO-STAVEBNÍ ŘEŠENÍ
-------------------	--

Revitalizace depozitáře Pouchov, modernizace zázemí pro personál a ochranu fondu SVK v Hradci Králové - zpracování PD OBJEKT 3 - DEPOZITÁŘ VZÁCNÝCH TISKŮ č.l. Pouchov, parc. č. 1 a 1592, a 1591/1, a 1592, 2801/2, 2801/4, 2802/9, 2803/1, 2803/2, 2803/5, 2807/6, 2807/7, 2807/8, 2807/9, 2808/8, 2808/9	FORMÁT DATUM STUPEŇ ZAKÁZKOVÉ ČÍSLO MĚŘÍTKO	8×A4 11/2023 DUR+DSP TO-616-DUR+DSP 1 : 100	CÍSLO VÝKRESU 003-D.1.1.b.2.11.
---	---	---	------------------------------------