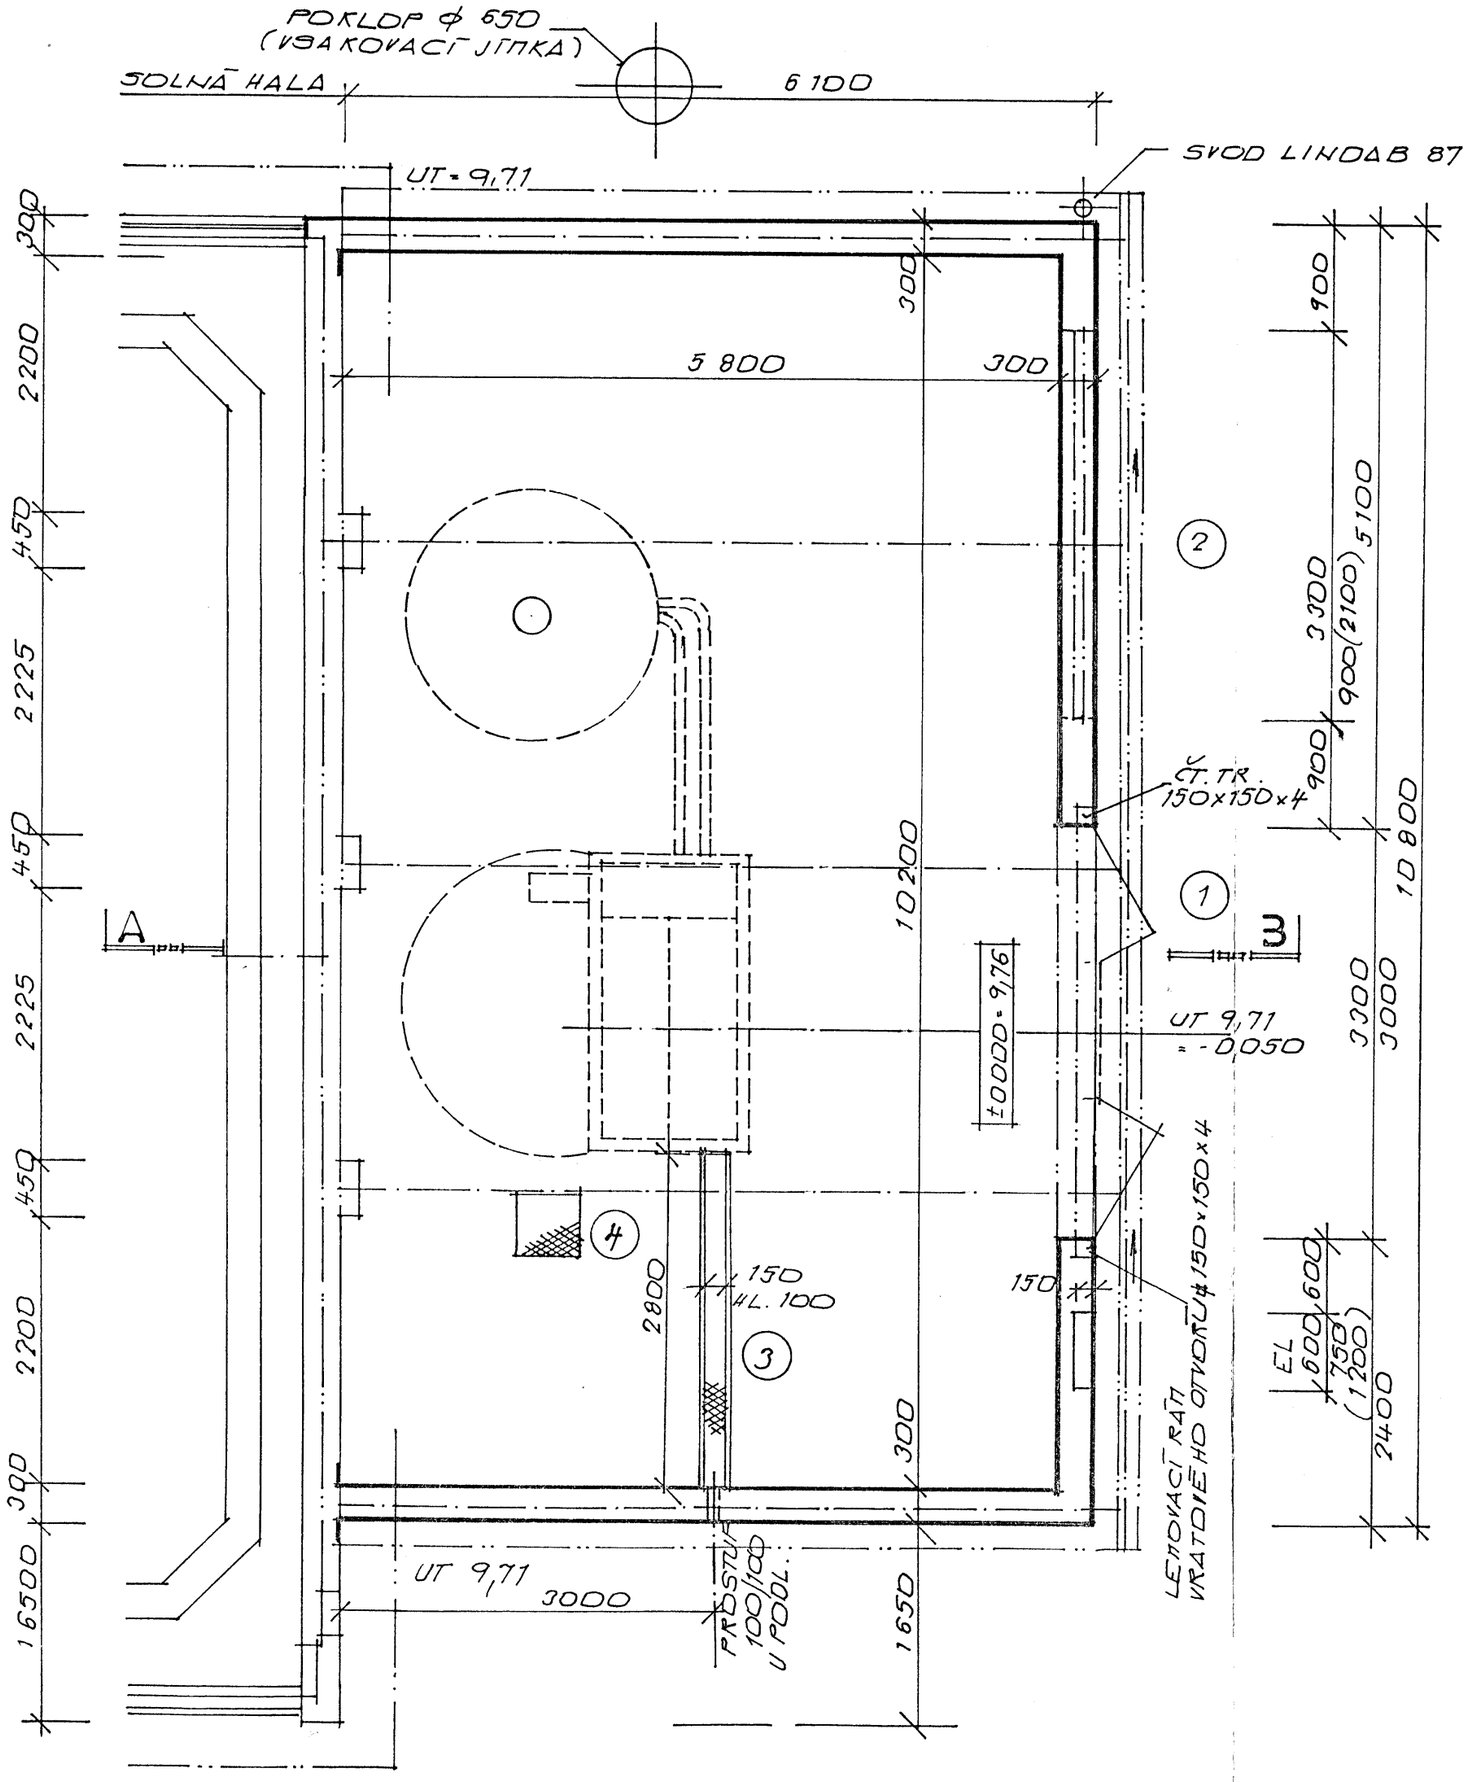

ZDIVO - CIHLA ODLEHČENÁ NEBO VOŠTINOVÁ
VEL. 290 x 140 x 65 , MALTA MC 5

PODLAHA - BETON. MAZANINA Z BETONU B20
VYZTUŽENÁ PŘI OBOU POVRŠÍCH
SÍTÍ KARI ϕ 6/150 - ϕ 6/150
PŘESAHY PŘI NAPOJENÍ SÍTÍ 350MM
PLOCHA CELKEM 59,2 x 1,2 = 71,0 m²
VÁHA CELKEM 71,0 m² x 2,96 KG = 212,0 KG

OKAPOVÝ CHODNÍČEK - BETON. DLAŽDICE 500x500x5

ZODPOVĚDNÝ PROJEKTANT	VYPRACOVAL	A 11 s.r.o. HRADEC KRÁLOVÉ	
Ing. Milan HAVLIŠTA	Milena VAŠATOVÁ		
INVESTOR	SÚS HRADEC KRÁLOVÉ	ČÍS. ZAKÁZKY	0463/13/4
REKONSTRUKCE AREÁLU SÚS HRADEC KRÁLOVÉ SO 10 A - SOLANKOVÉ HOSPODÁŘSTVÍ		DRUH PROJ.	PROJEKT
		DATUM	5 / 2000
		FORMÁT	2 A4
		MĚŘÍTKO	1:50
PŮDORYS		**A. 4**	