


ŘEZ A-3'

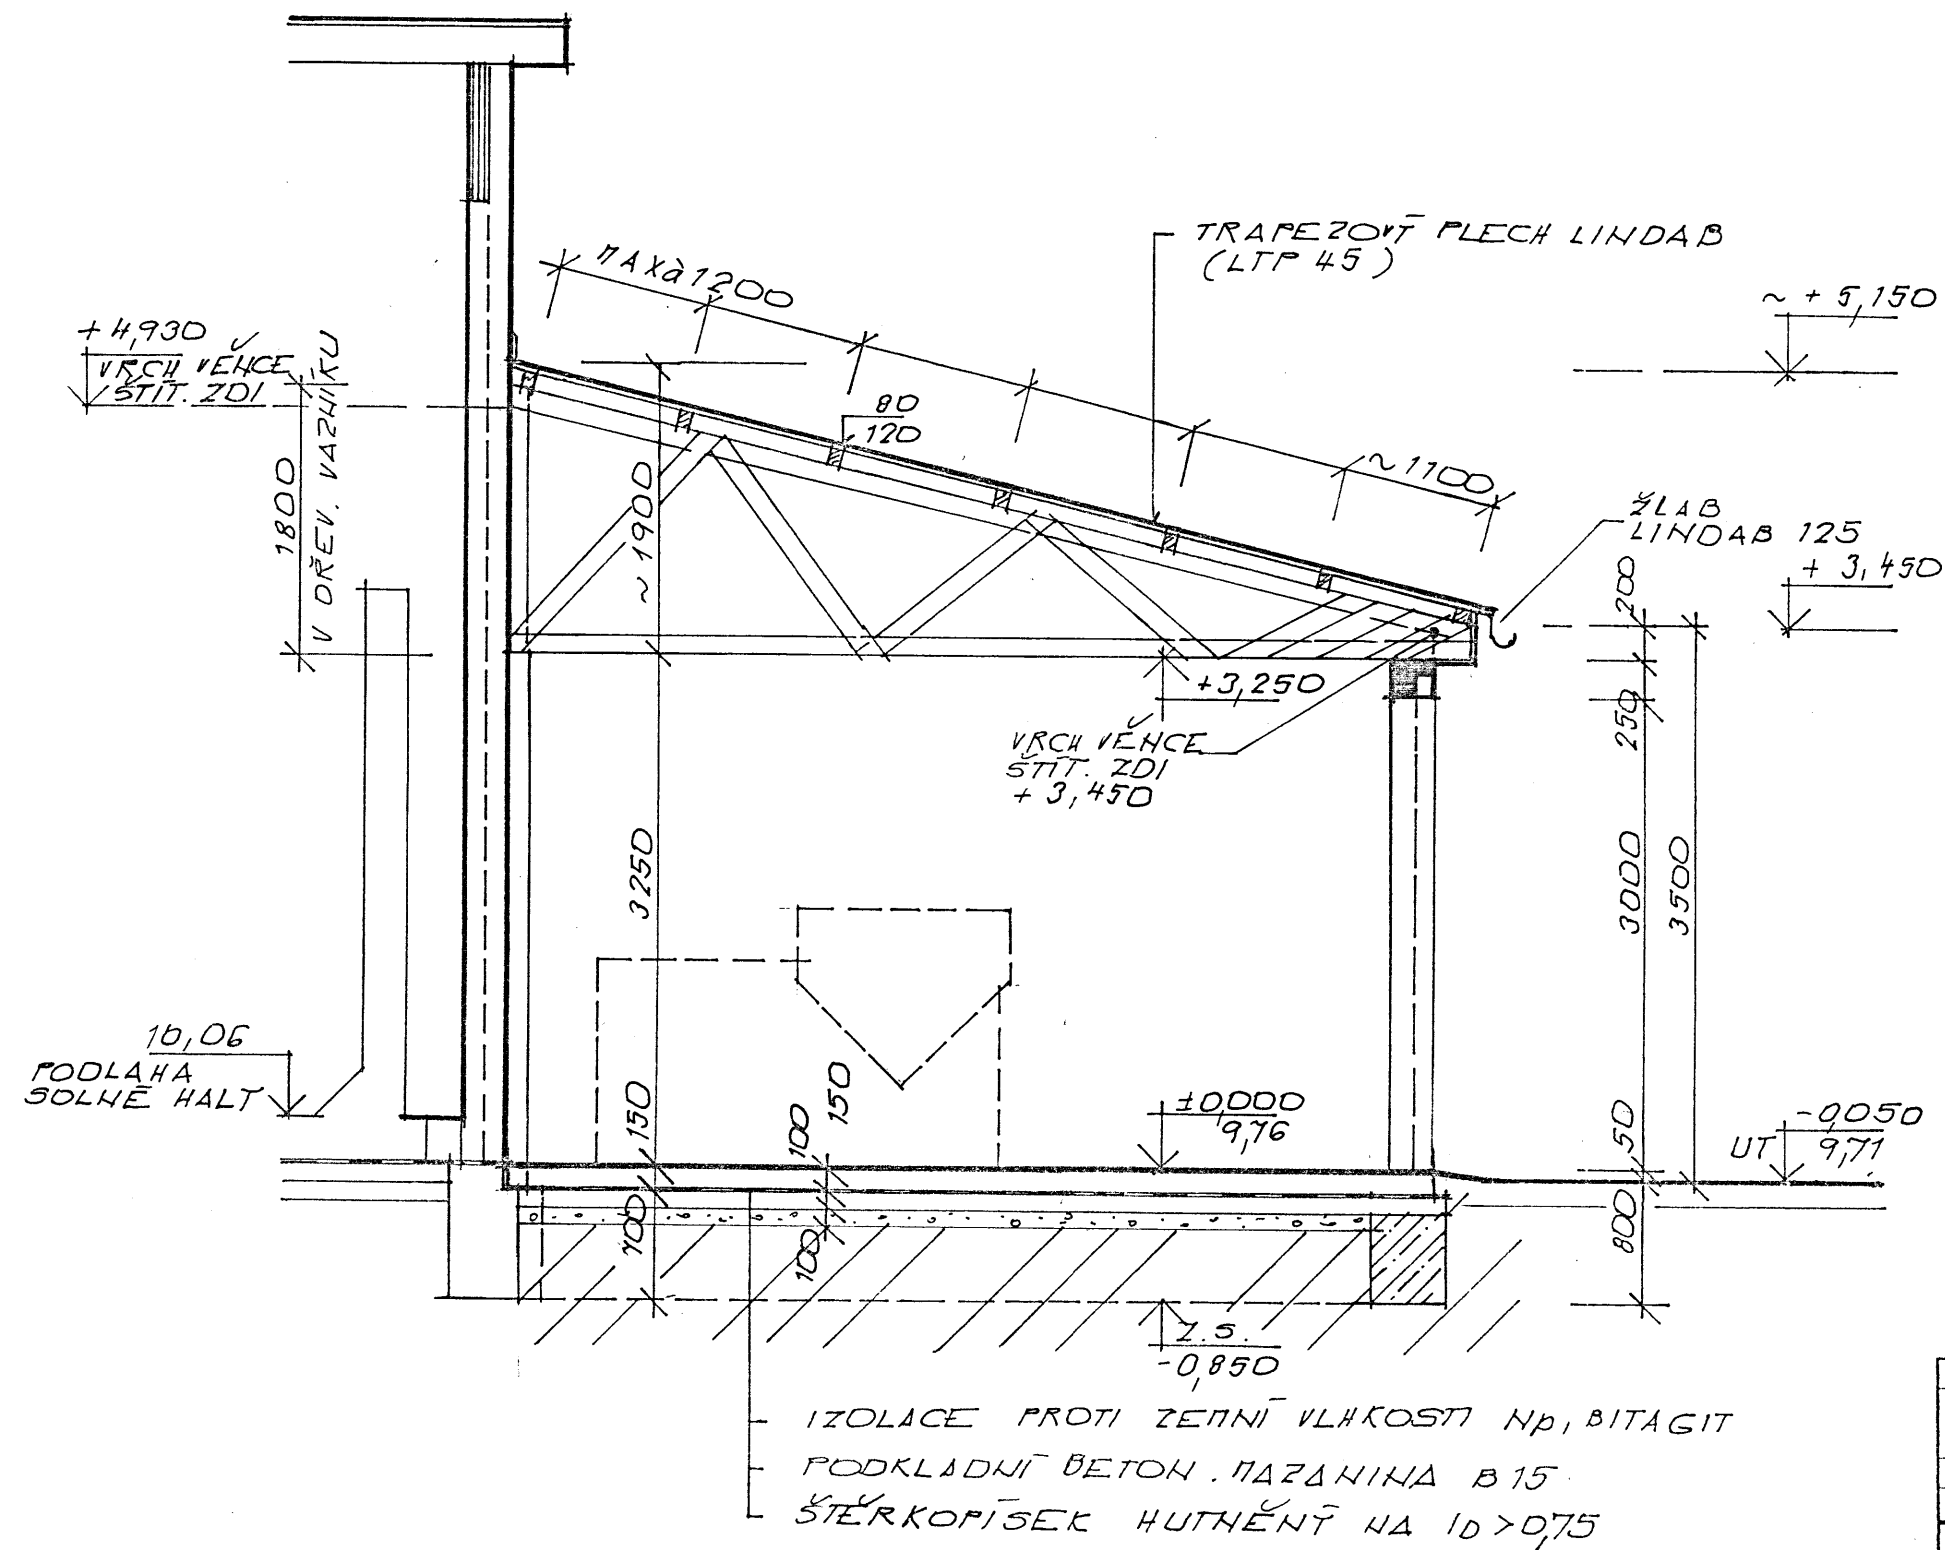

ZODPOVĚDNÝ PROJEKTANT	VYPRACOVAL		
Ing. Milan HAVLIŠTA <i>Havliš</i>	Milena VAŠATOVÁ <i>vašatová</i>		
INVESTOR	SÚS HRADEC KRÁLOVÉ		
REKONSTRUKCE AREÁLU SÚS HRADEC KRÁLOVÉ SO 10 A - SOLANKOVÉ HOSPODÁŘSTVÍ		ČÍS. ZAKÁZKY	0463/13/4
		DRUH PROJ.	PROJEKT
		DATUM	5 / 2000
		FORMÁT	2 A4
		MĚŘÍTKO	1:50
ŘEZ A - B		A. 6	