

ADMINISTRATIVNÍ CENTRUM KRÁLOVÉHRADECKÉHO KRAJE

STAVEBNÍK :

IMMORENT ČR s.r.o.

Národní 973/41, 110 01 Praha 1

Číslo výkr.: MaR-SO 1-4-T08

Revize : R.00

Počet stránek : 20

HLAVNÍ UŽIVATEL :

KRAJSKÝ ÚŘAD KRÁLOVÉHRADECKÉHO KRAJE

Wonkova 1142, 500 02 Hradec Králové

GENERÁLNÍ PROJEKTANT :

3Q PROJECT a.s.

Eliščino nábřeží 304, 500 03 Hradec Králové

GENERÁLNÍ ZHOTOVITEL :

SKANSKA CZ a.s.

Divize Pozemní stavitelství Morava

Nad Tyrkou 101, 739 61 Třinec

Stupeň dokum. :

PROJEKTOVÁ DOKUMENTACE PRO PROVEDENÍ STAVBY

Stavba : **ST3 – ADMINISTRATIVNÍ BLOK ZÁPAD**

VÝKRESOVÁ ČÁST

ZAPOJENÍ ROZVÁDĚČE 04b.4DT1

SO, PS :

SO 1a- Administrativní objekt vč.komerčních ploch

SO 4a- Administrativní objekt vč.komerčních ploch

SO 4b- Administrativní objekt vč.komerčních ploch

SO 4c- Administrativní objekt vč.komerčních ploch

Díl, profese :

D.1.1.3 Technická zařízení budov (TZB)


D.1.1.3.7 MĚŘENÍ A REGULACE

Zpracovatel dílu :KASTT s.r.o., Jižní 870, Hradec Králové

Jméno :

Radek Hak

V Hradci Králové, červenec 2005

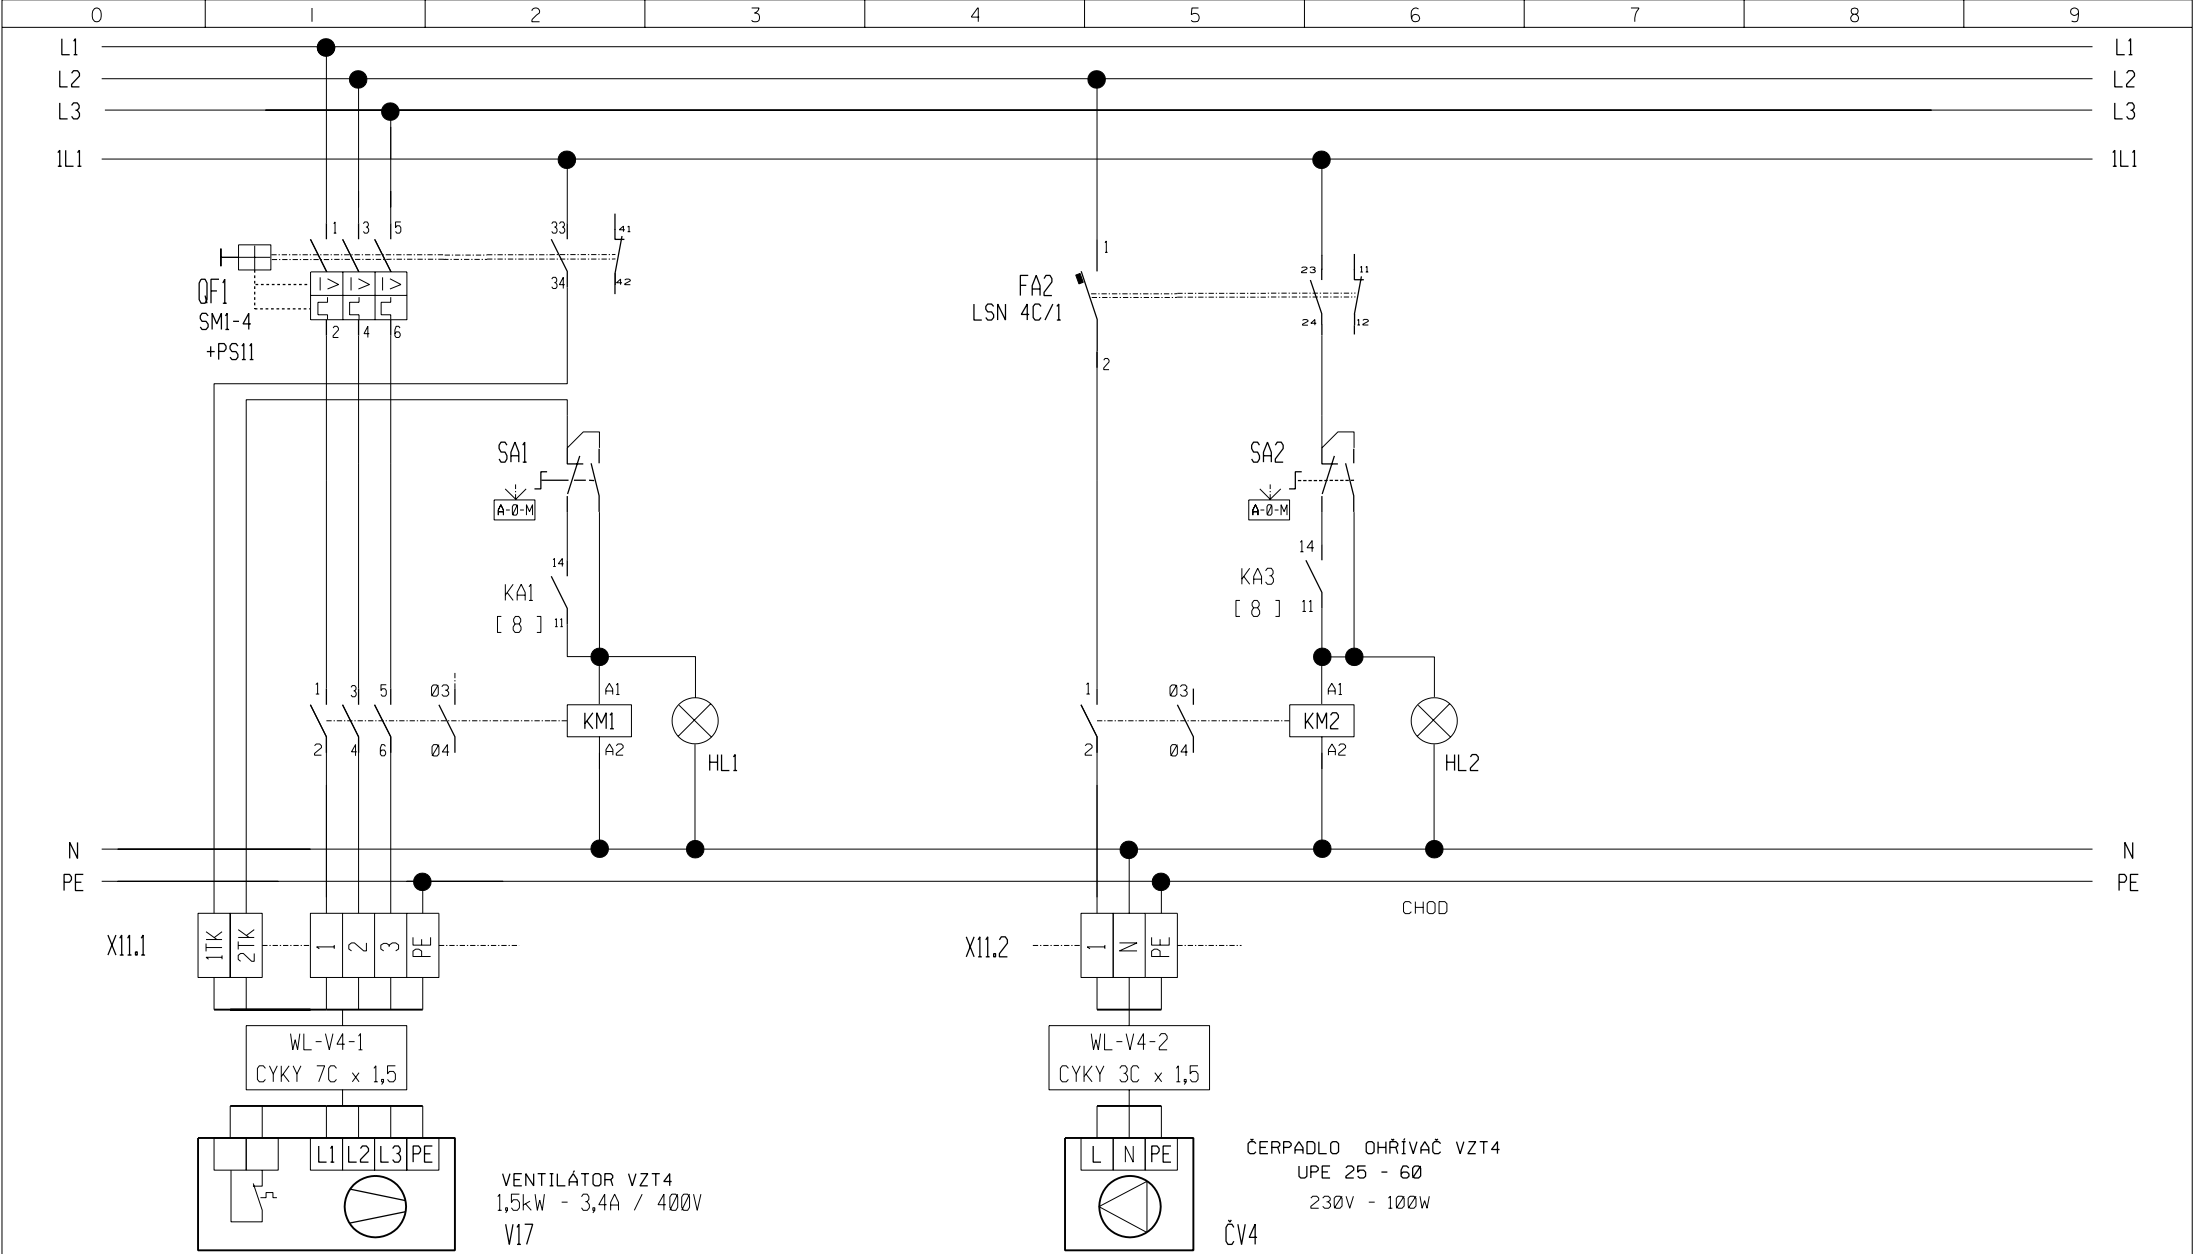


Zakázka: ADMINISTRATIVNÍ CENTRUM KRÁLOVÉHRADECKÉHO KRAJE
ST3 - ADMINISTRATIVNÍ BLOK ZÁPAD
SO 1a, SO 4a, SO 4b, SO 4c


Název: ROZVÁDĚČ 04b.4DT1

Datum: 07 / 2005
Rozváděč: 04b.4DT1
Projektant: Radek Hak

Č.výkresu: 04b.4DT1
List: 3

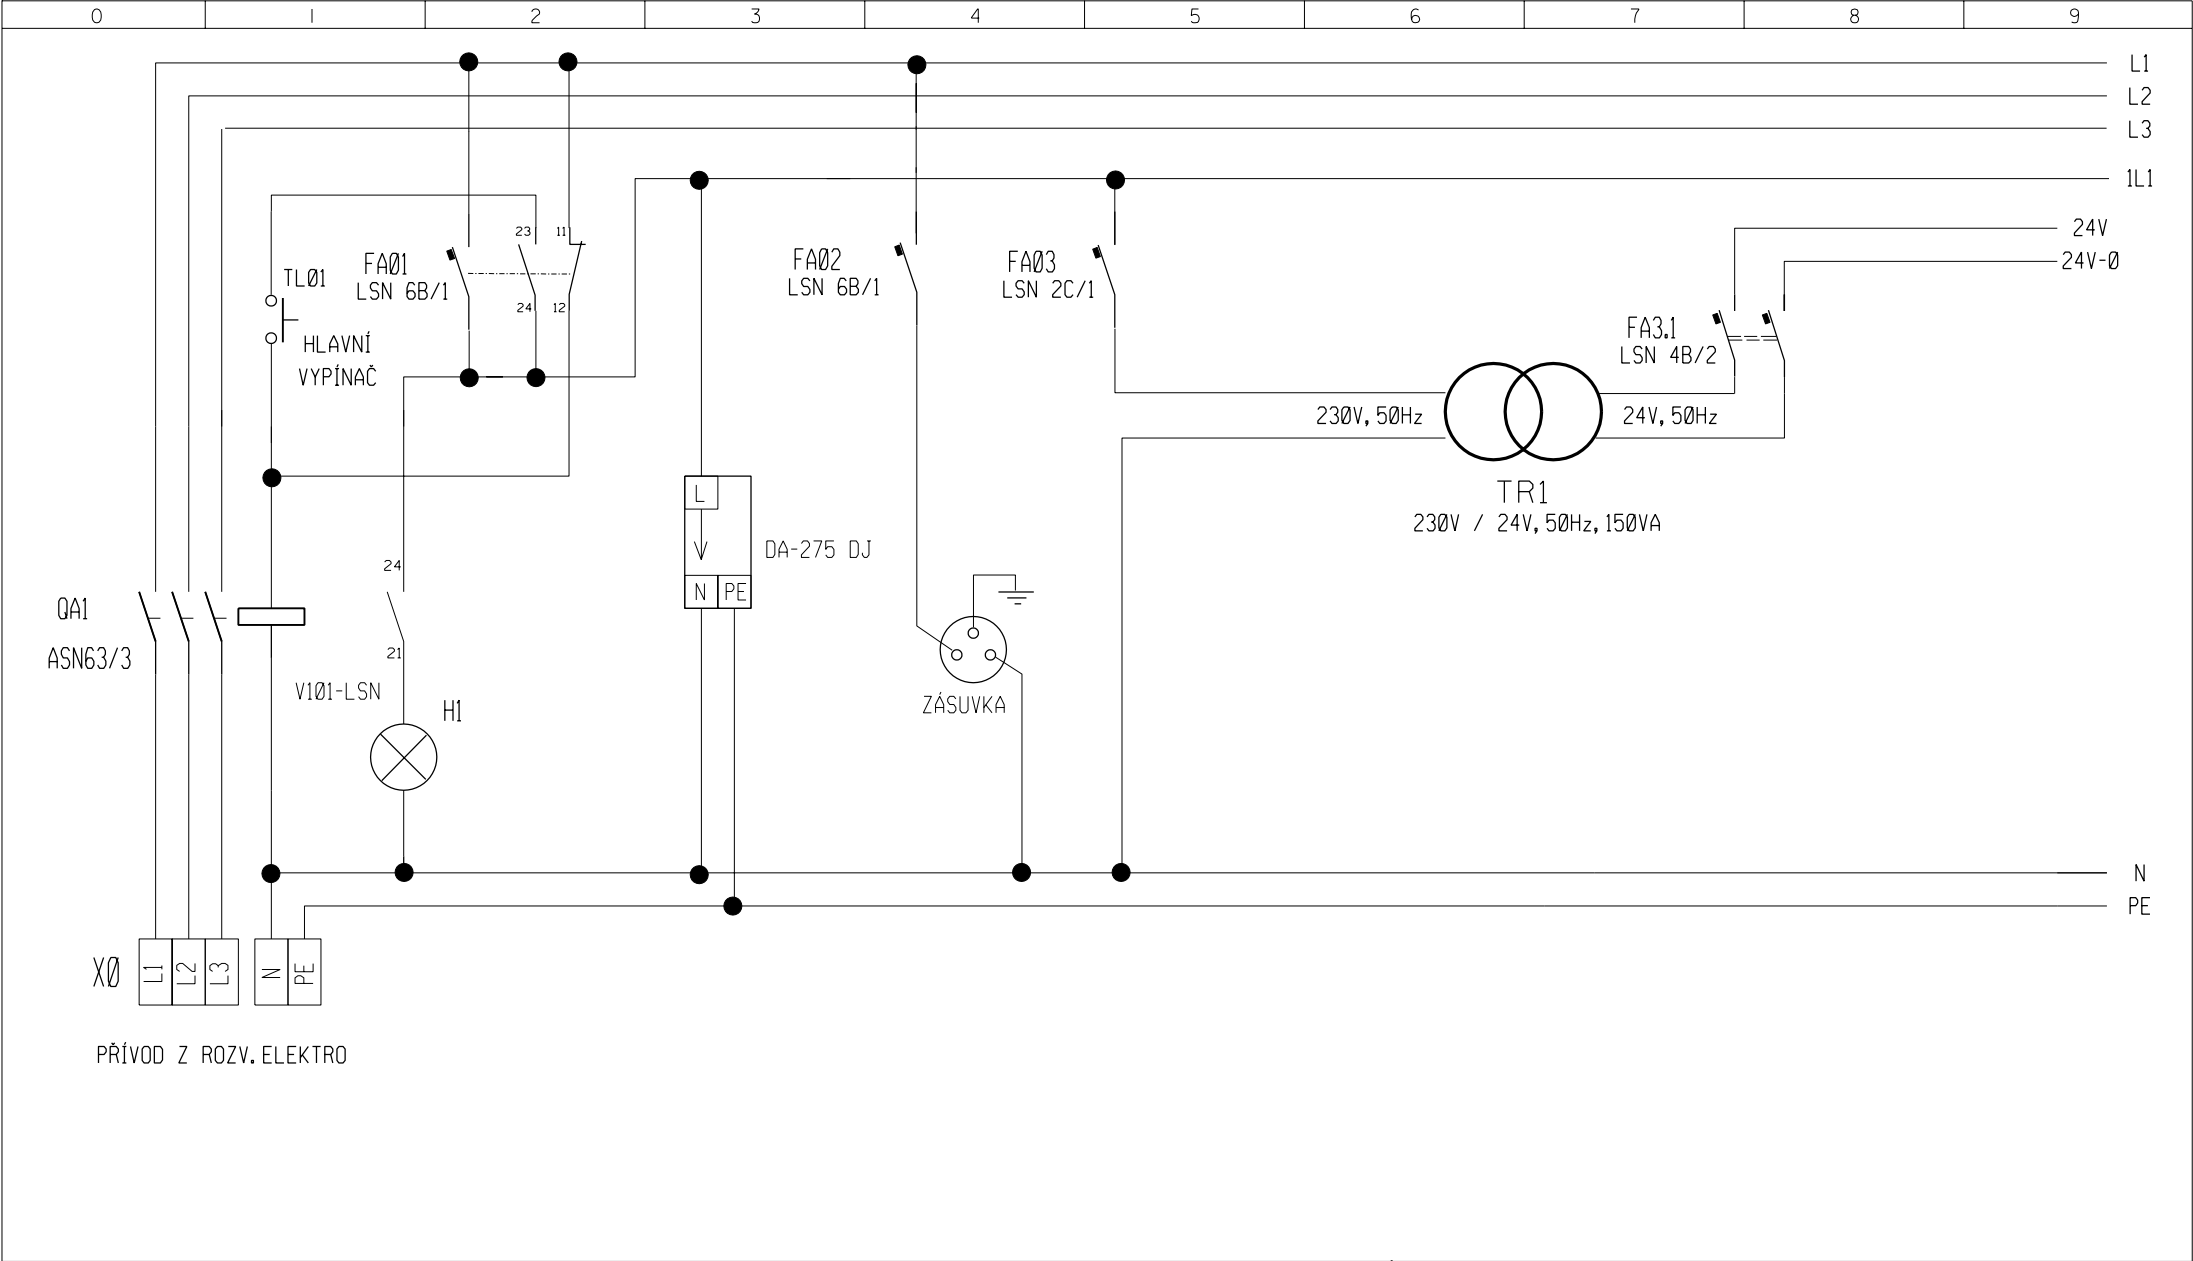

Zakázka:	ADMINISTRATIVNÍ CENTRUM KRÁLOVÉHRADECKÉHO KRAJE ST3 - ADMINISTRATIVNÍ BLOK ZÁPAD SO 1a, SO 4a, SO 4b, SO 4c	Název:	ROZVÁDEČ 04b.4DT1	Datum:	07 / 2005	Č.výkresu:	04b.4DT1	List:	2
				Rozváděč:	04b.4DT1				
				Projektant:	Radek Hak				

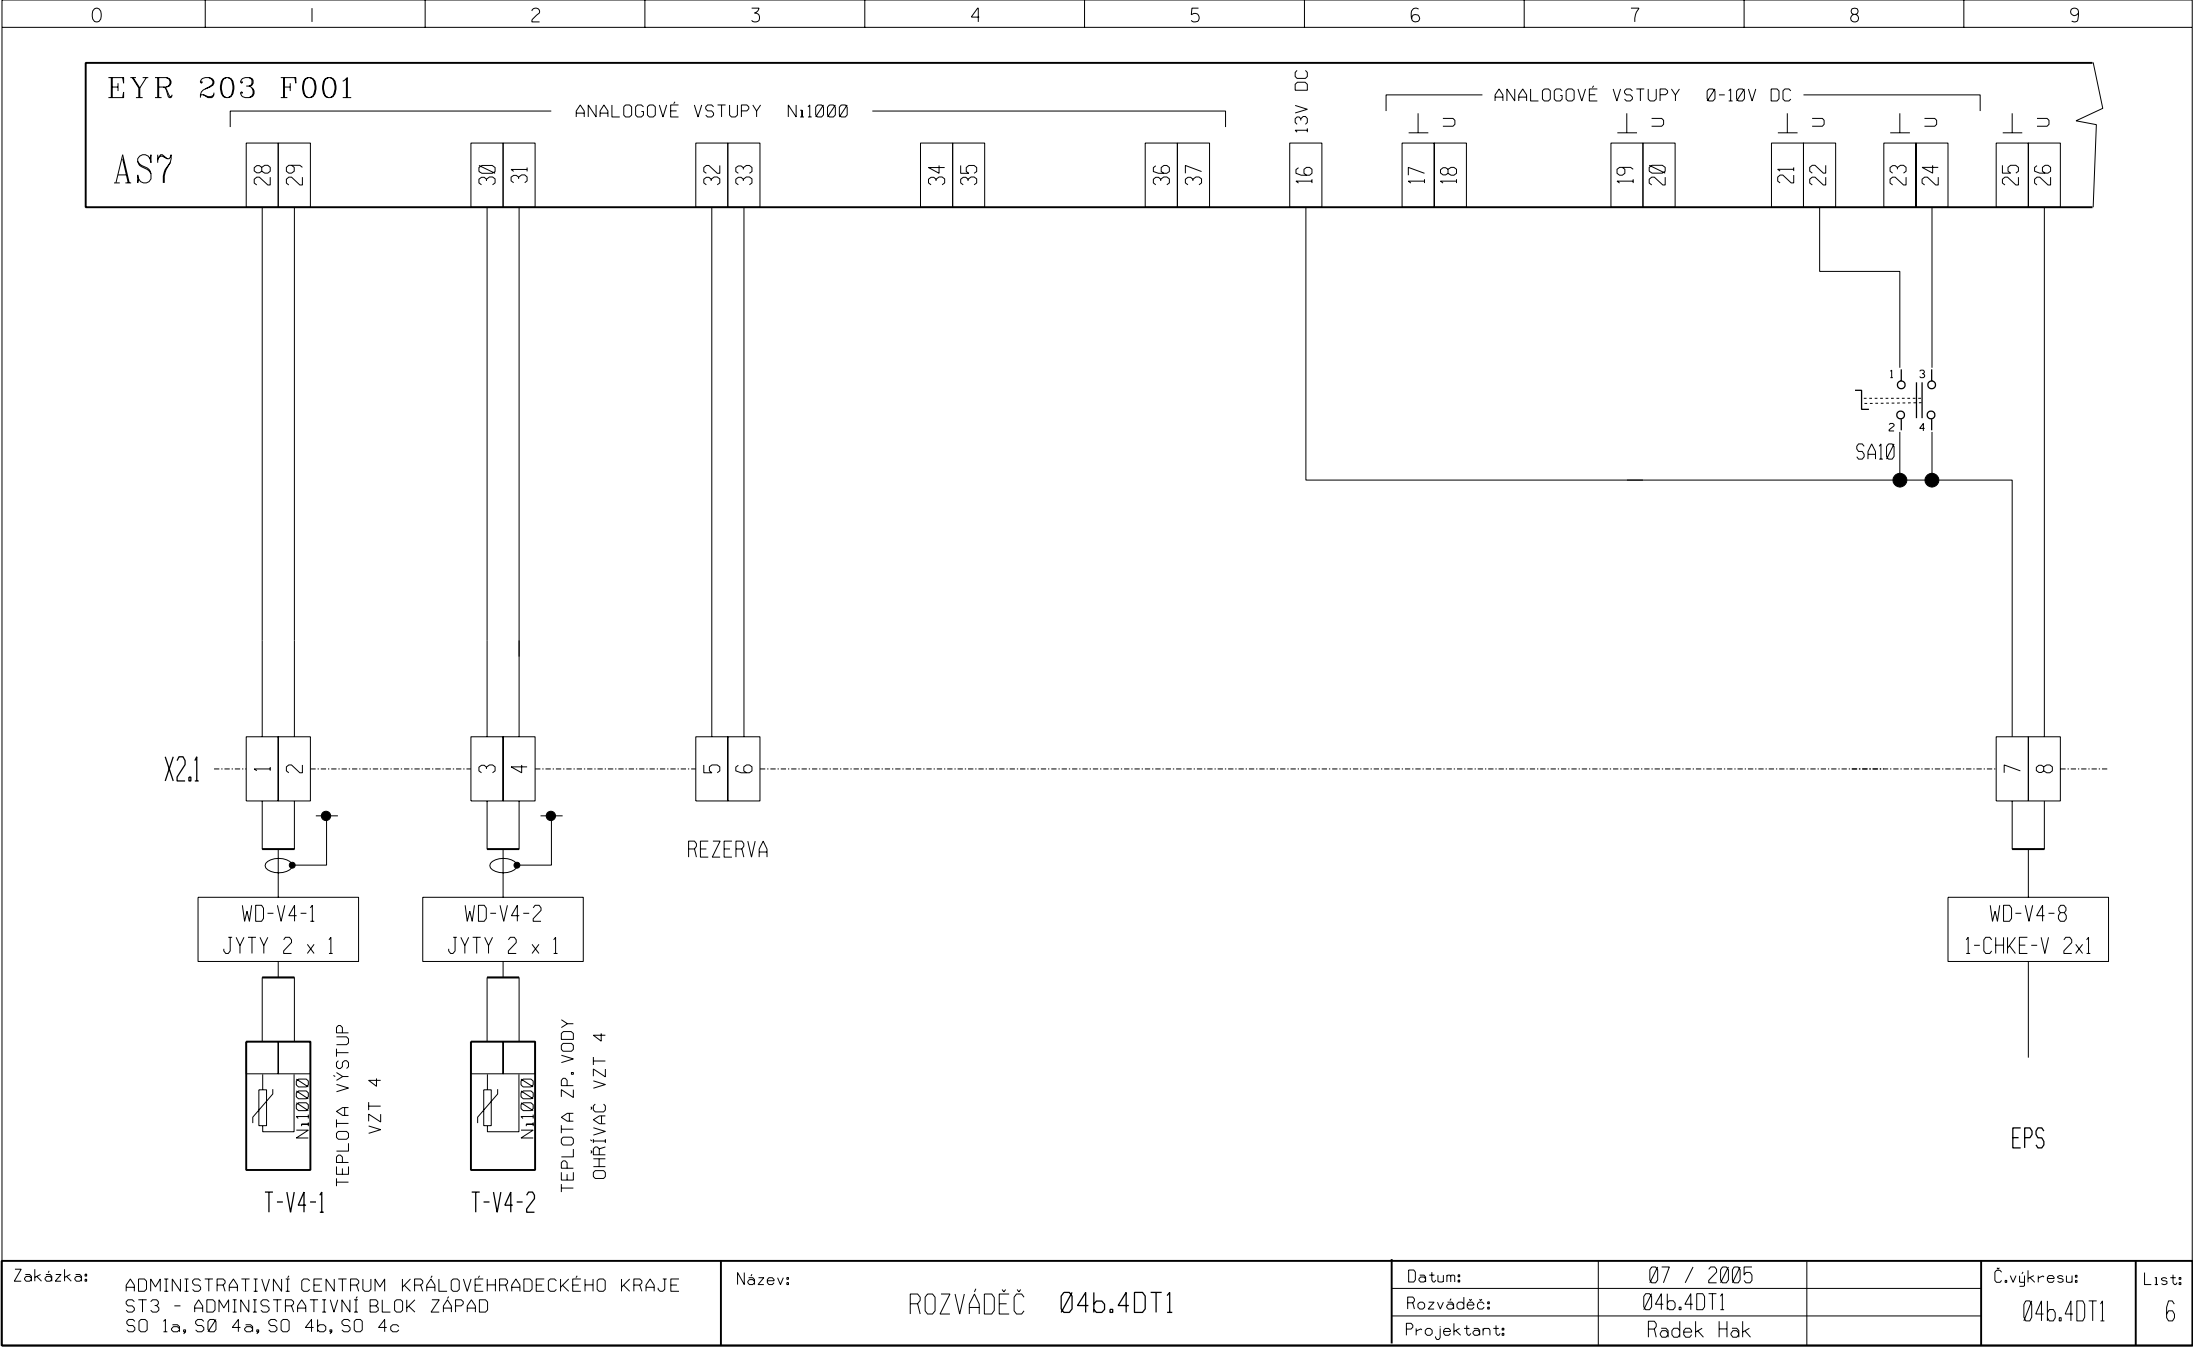


Zakázka: ADMINISTRATIVNÍ CENTRUM KRÁLOVÉHRADECKÉHO KRAJE
ST3 - ADMINISTRATIVNÍ BLOK ZÁPAD
SO 1a, SO 4a, SO 4b, SO 4c


Název: ROZVÁDEČ 04b.4DT1

Datum:	07 / 2005	
Rozváděč:	04b.4DT1	
Projektant:	Radek Hak	

Č.výkresu:	04b.4DT1	List:
		6

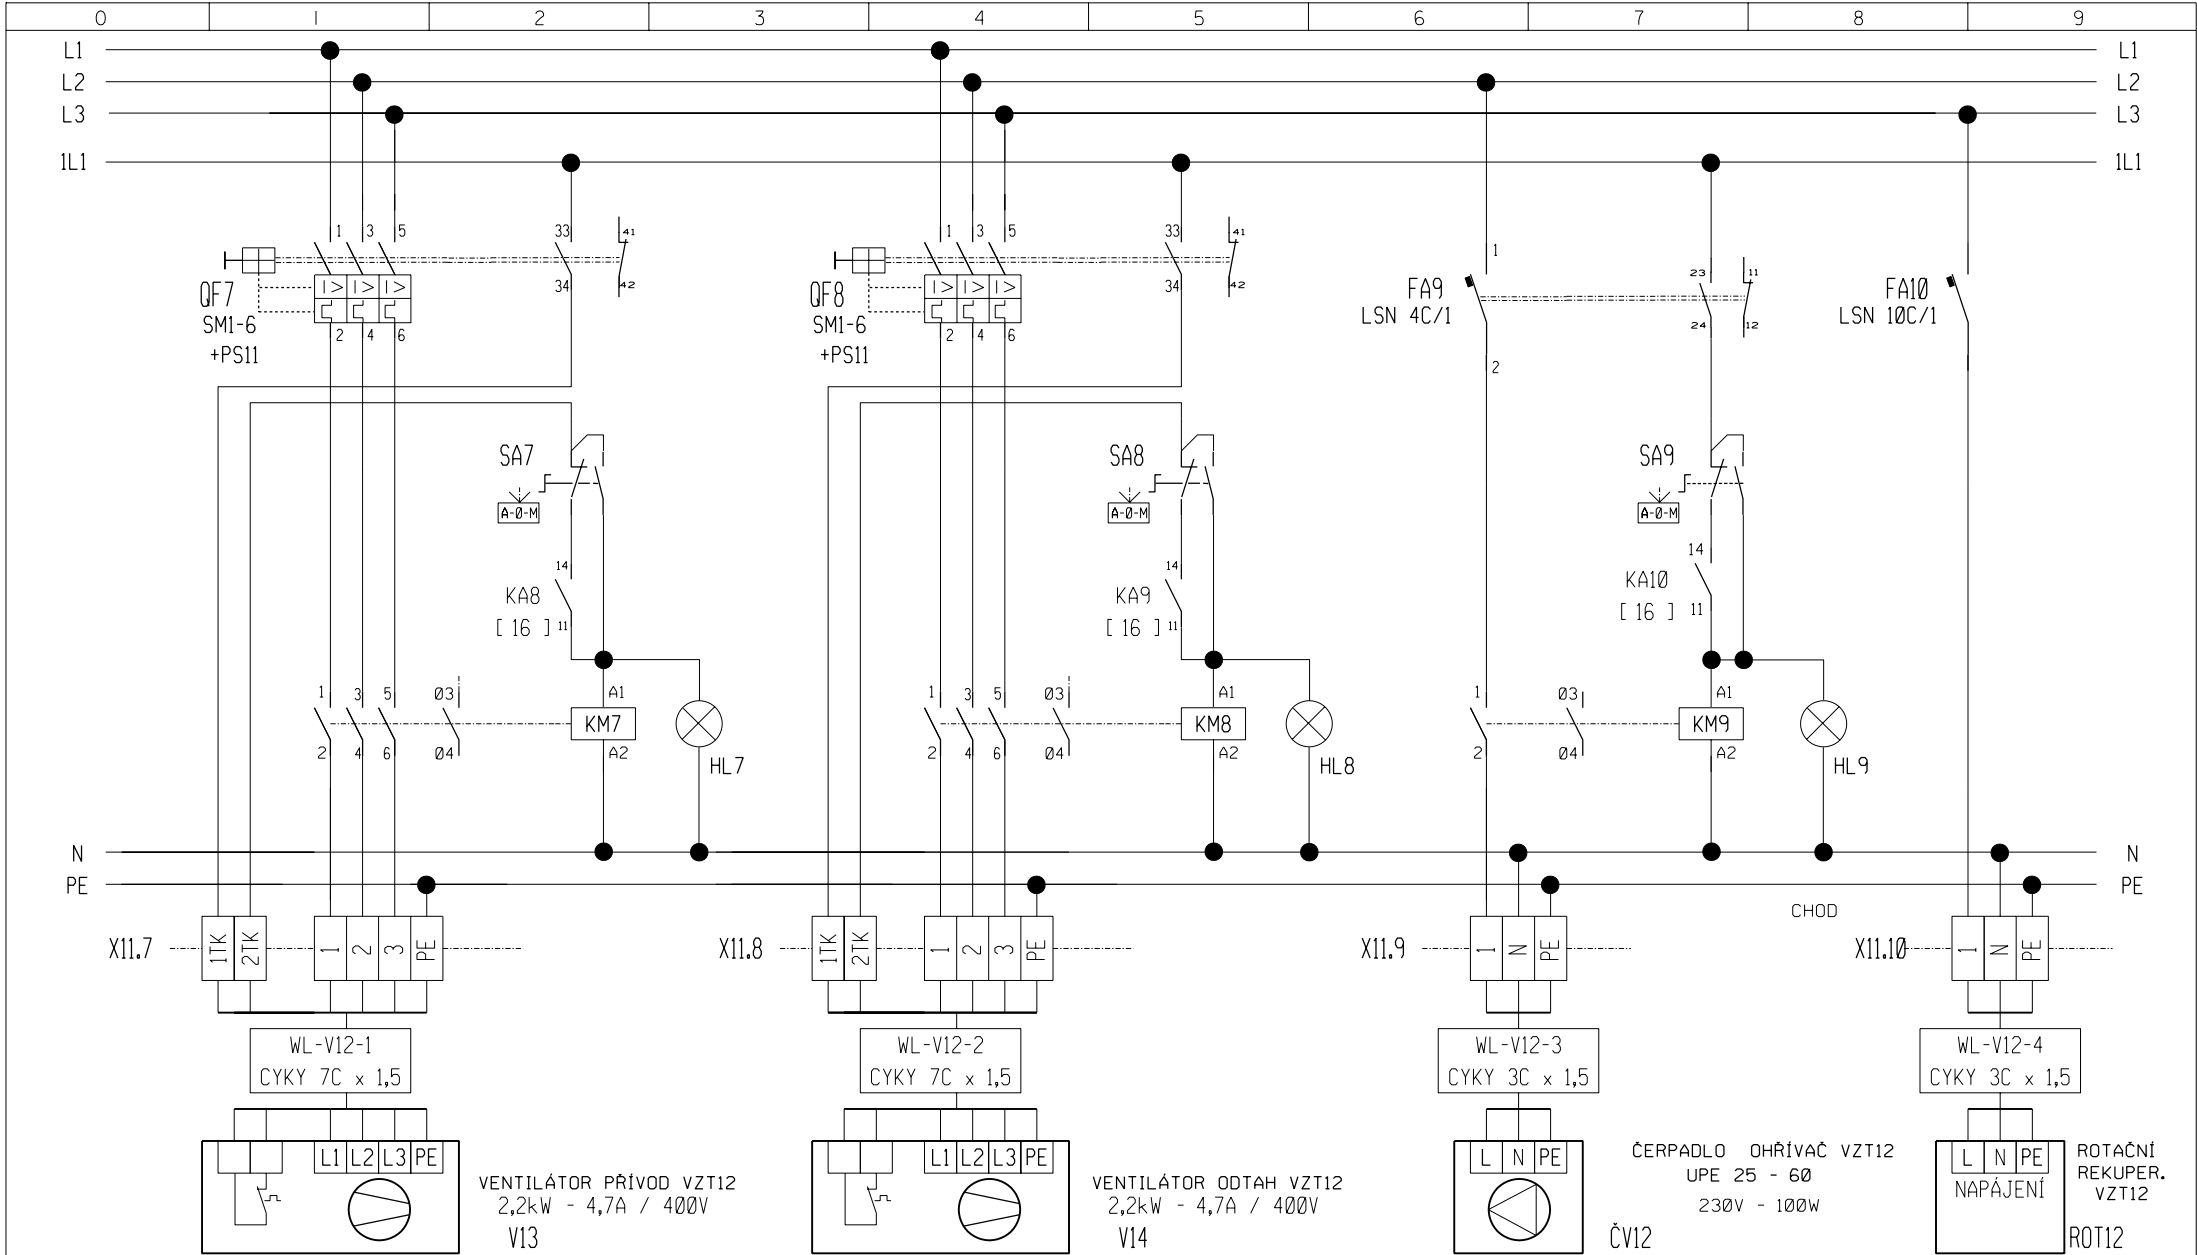

Zakázka:	ADMINISTRATIVNÍ CENTRUM KRÁLOVÉHRADECKÉHO KRAJE ST3 - ADMINISTRATIVNÍ BLOK ZÁPAD SO 1a, SO 4a, SO 4b, SO 4c	Název:	ROZVÁDĚČ 04b.4DT1	Datum:	07 / 2005	Č.výkresu:	04b.4DT1	List:	5
				Rozváděč:	Radek Hak				
				Projektant:					

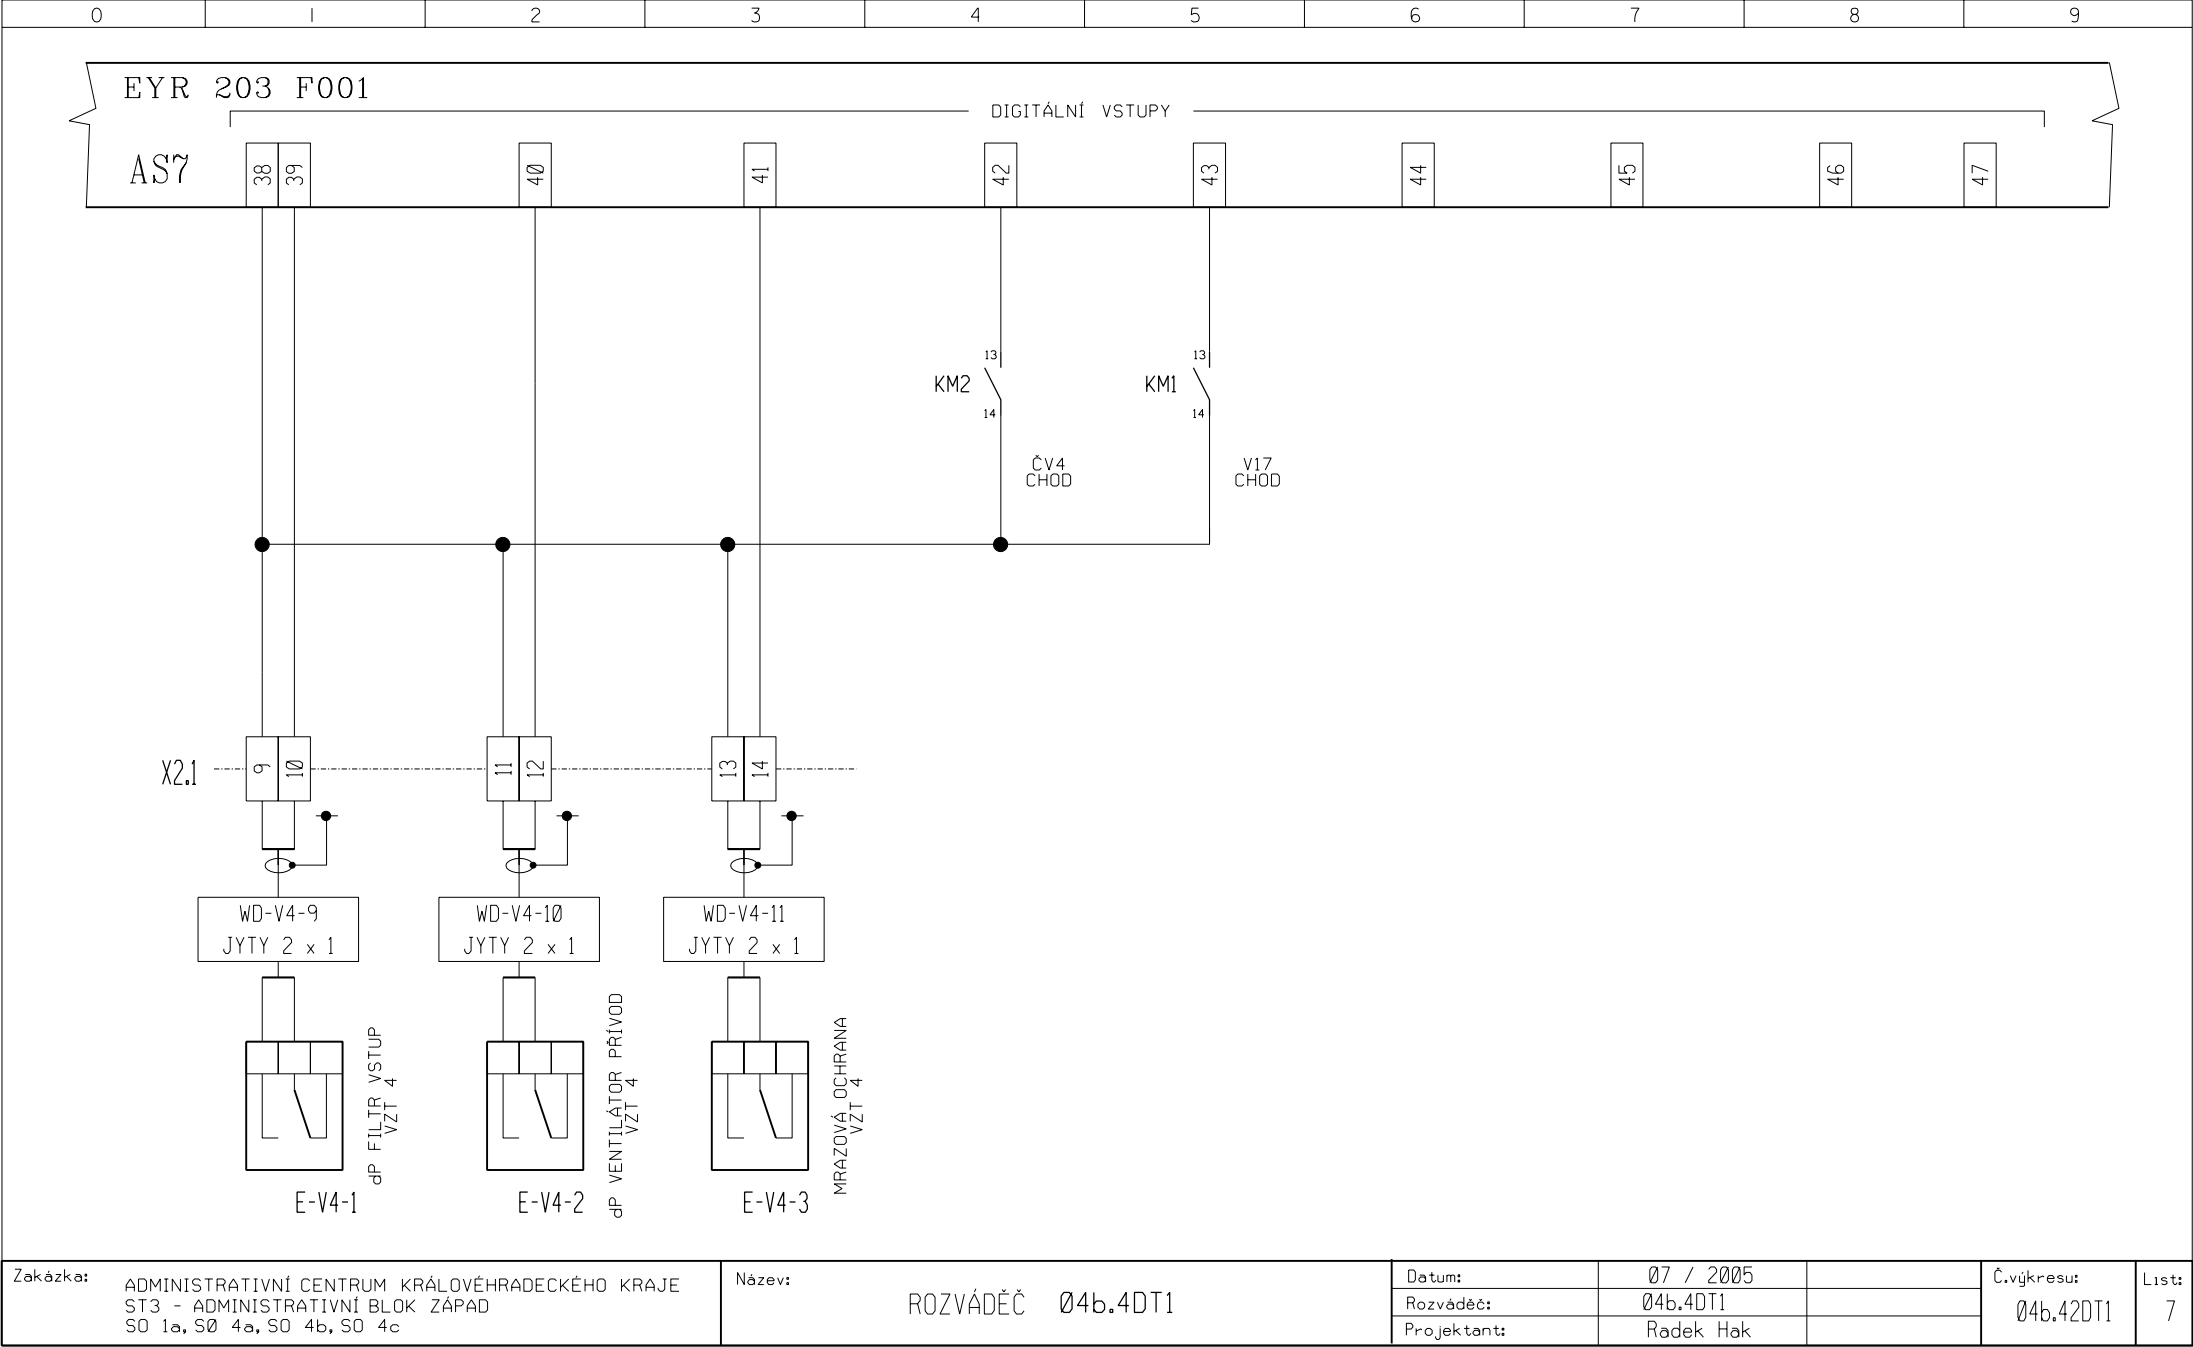

Zakázka:

ADMINISTRATIVNÍ CENTRUM KRÁLOVÉHRADECKÉHO KRAJE
ST3 - ADMINISTRATIVNÍ BLOK ZÁPAD
SO 1a, SO 4a, SO 4b, SO 4c

Název:

ROZVÁDEČ 04b.4DT1

Datum:

07 / 2005

Rozváděč:

04b.4DT1

Projektant:


Radek Hak


Č.výkresu:


04b.42DT1

List:

7

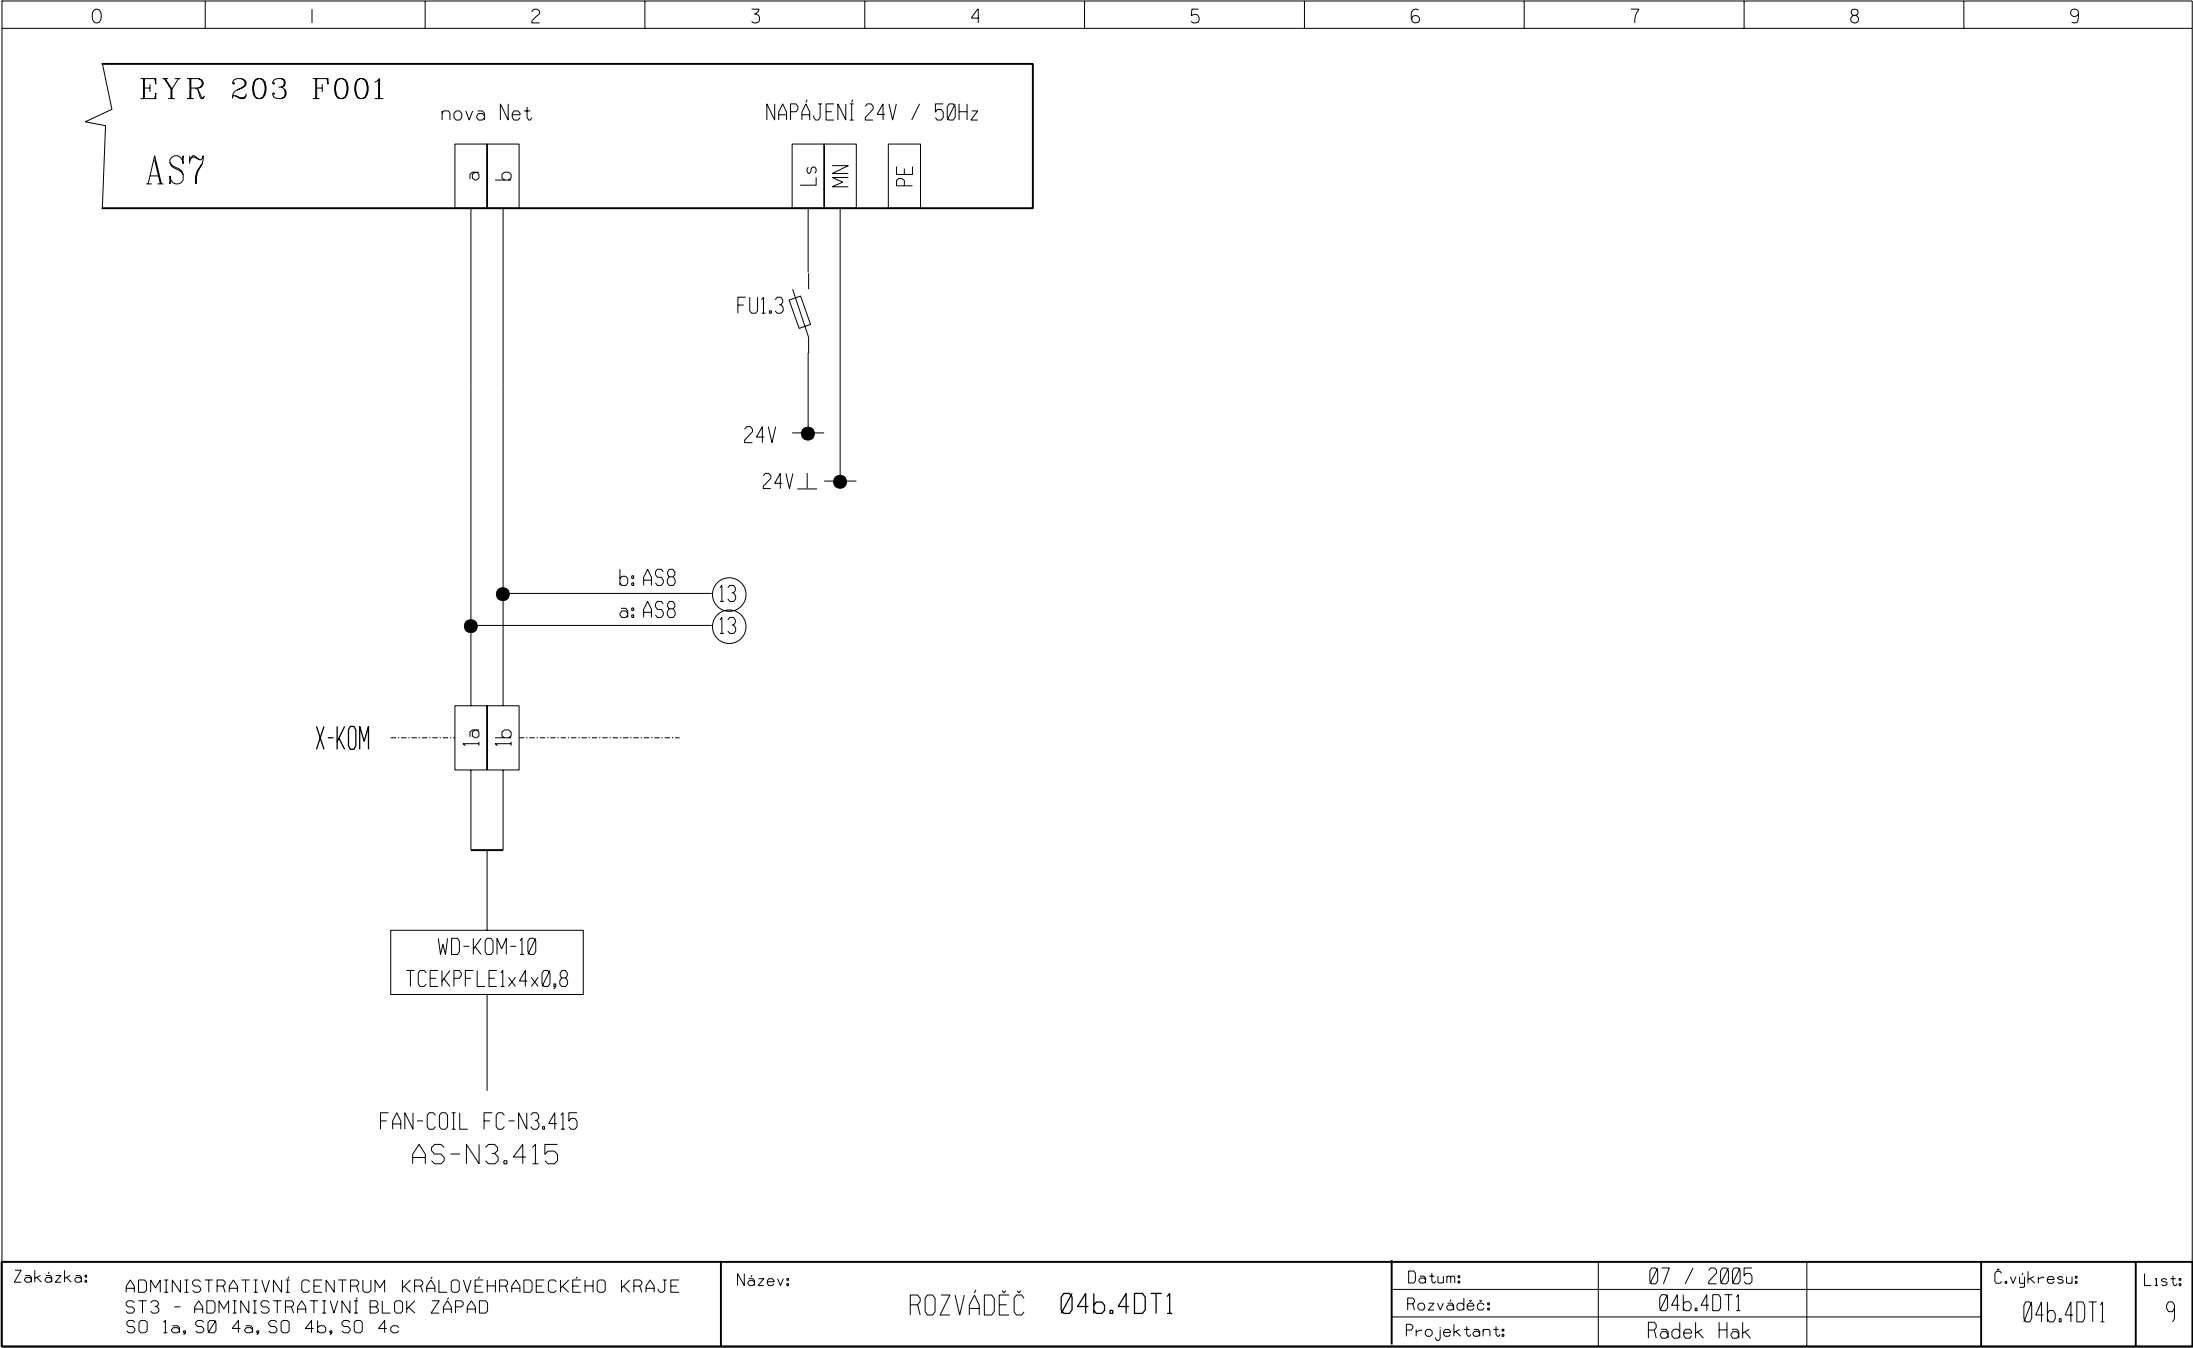

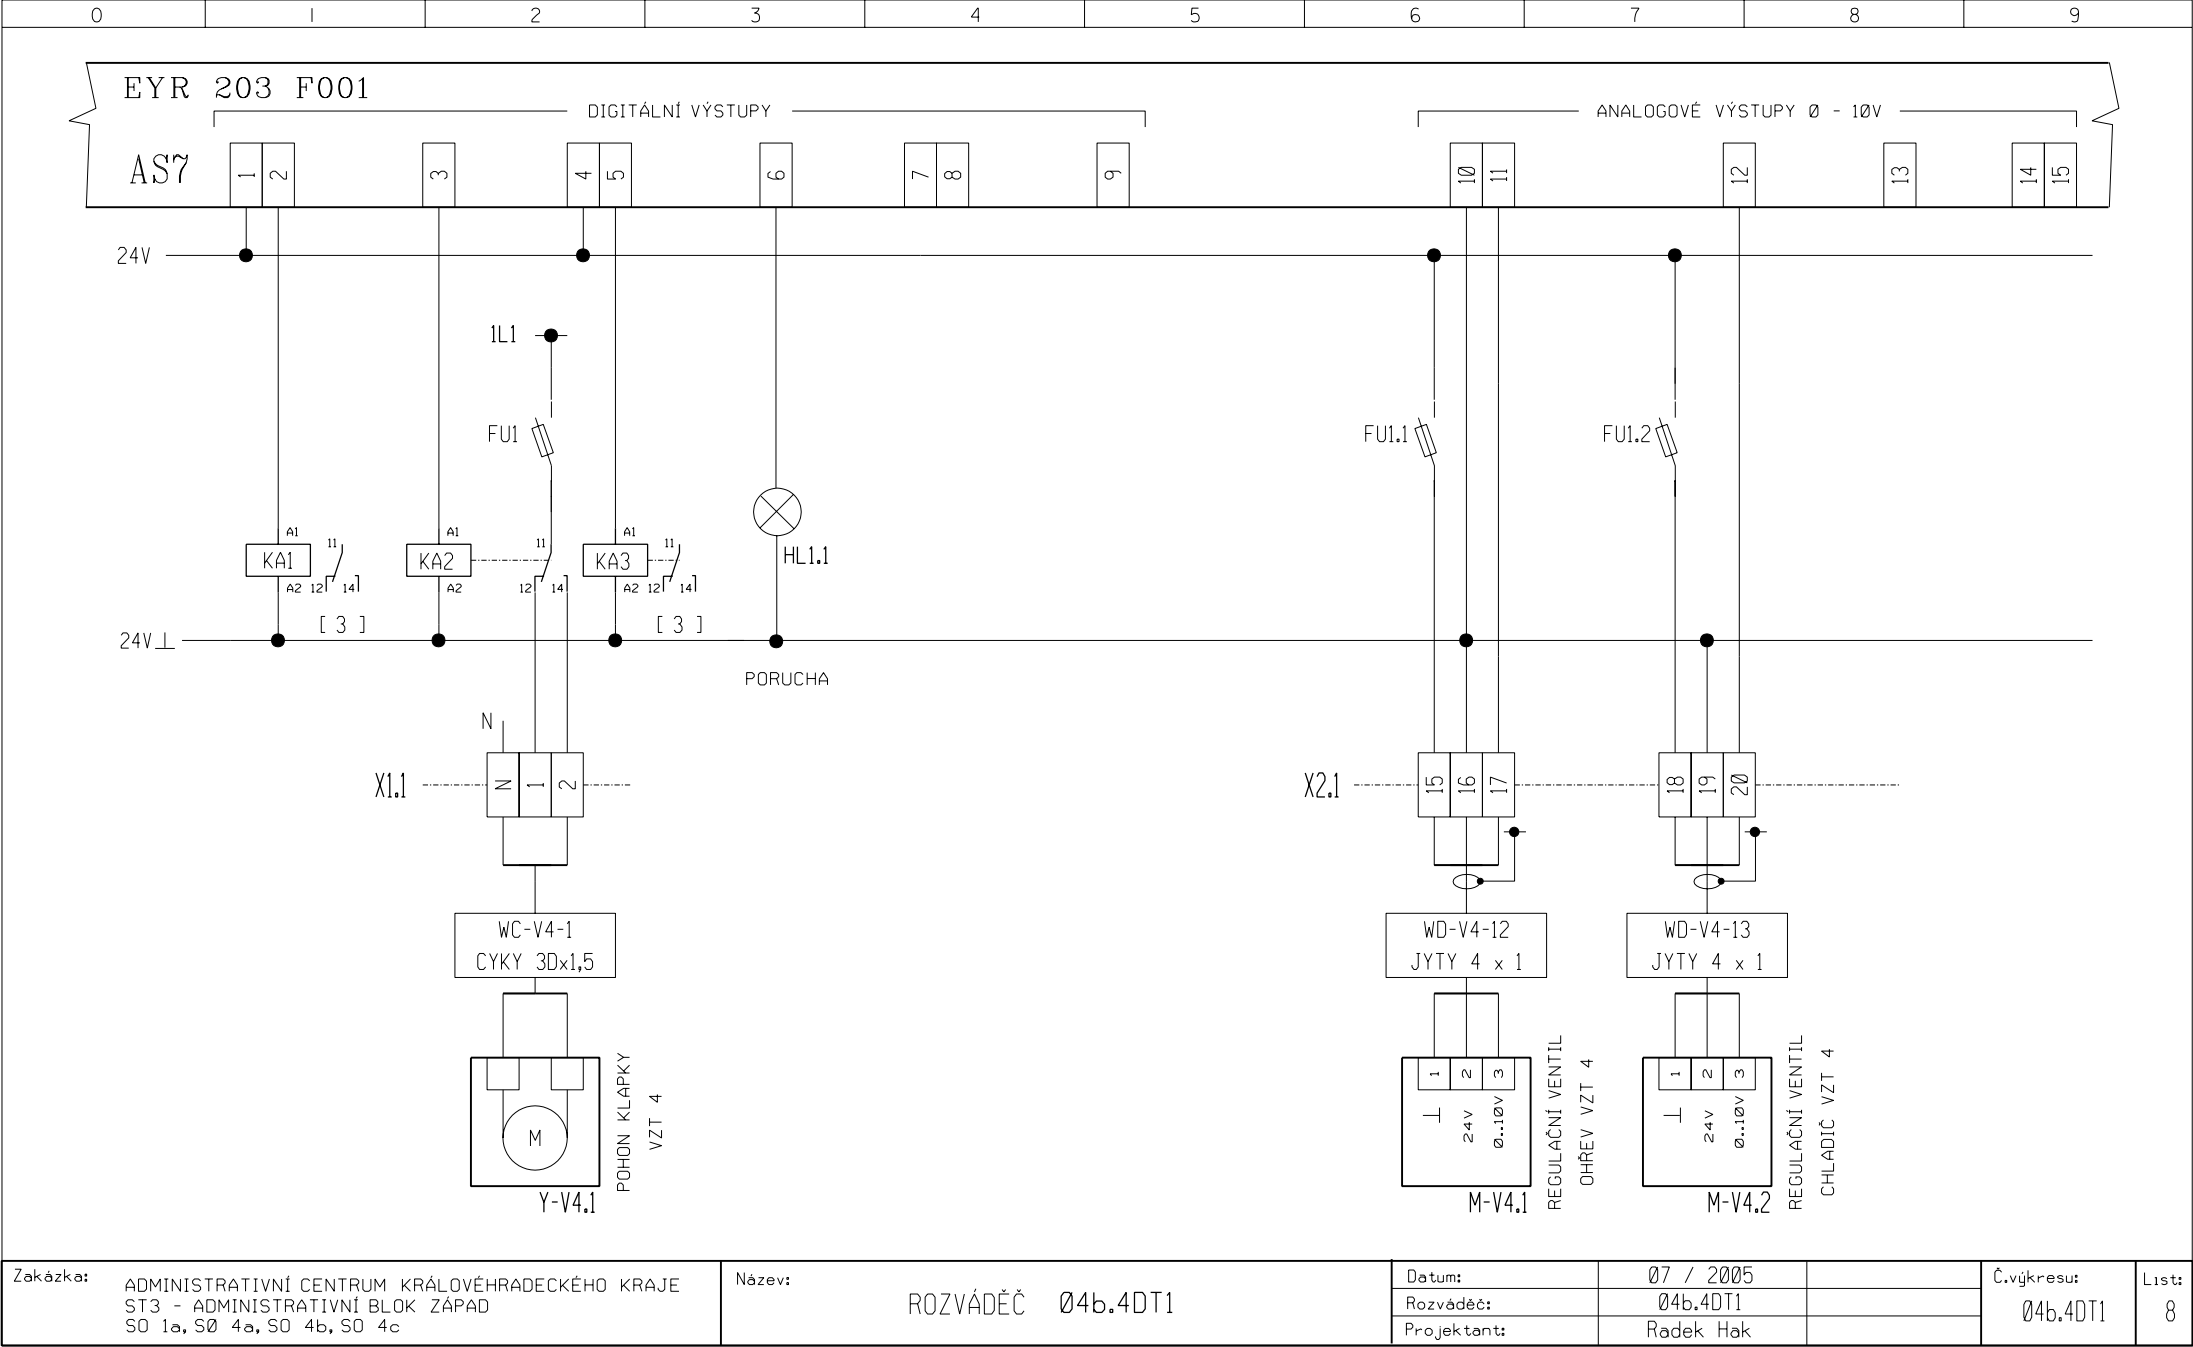

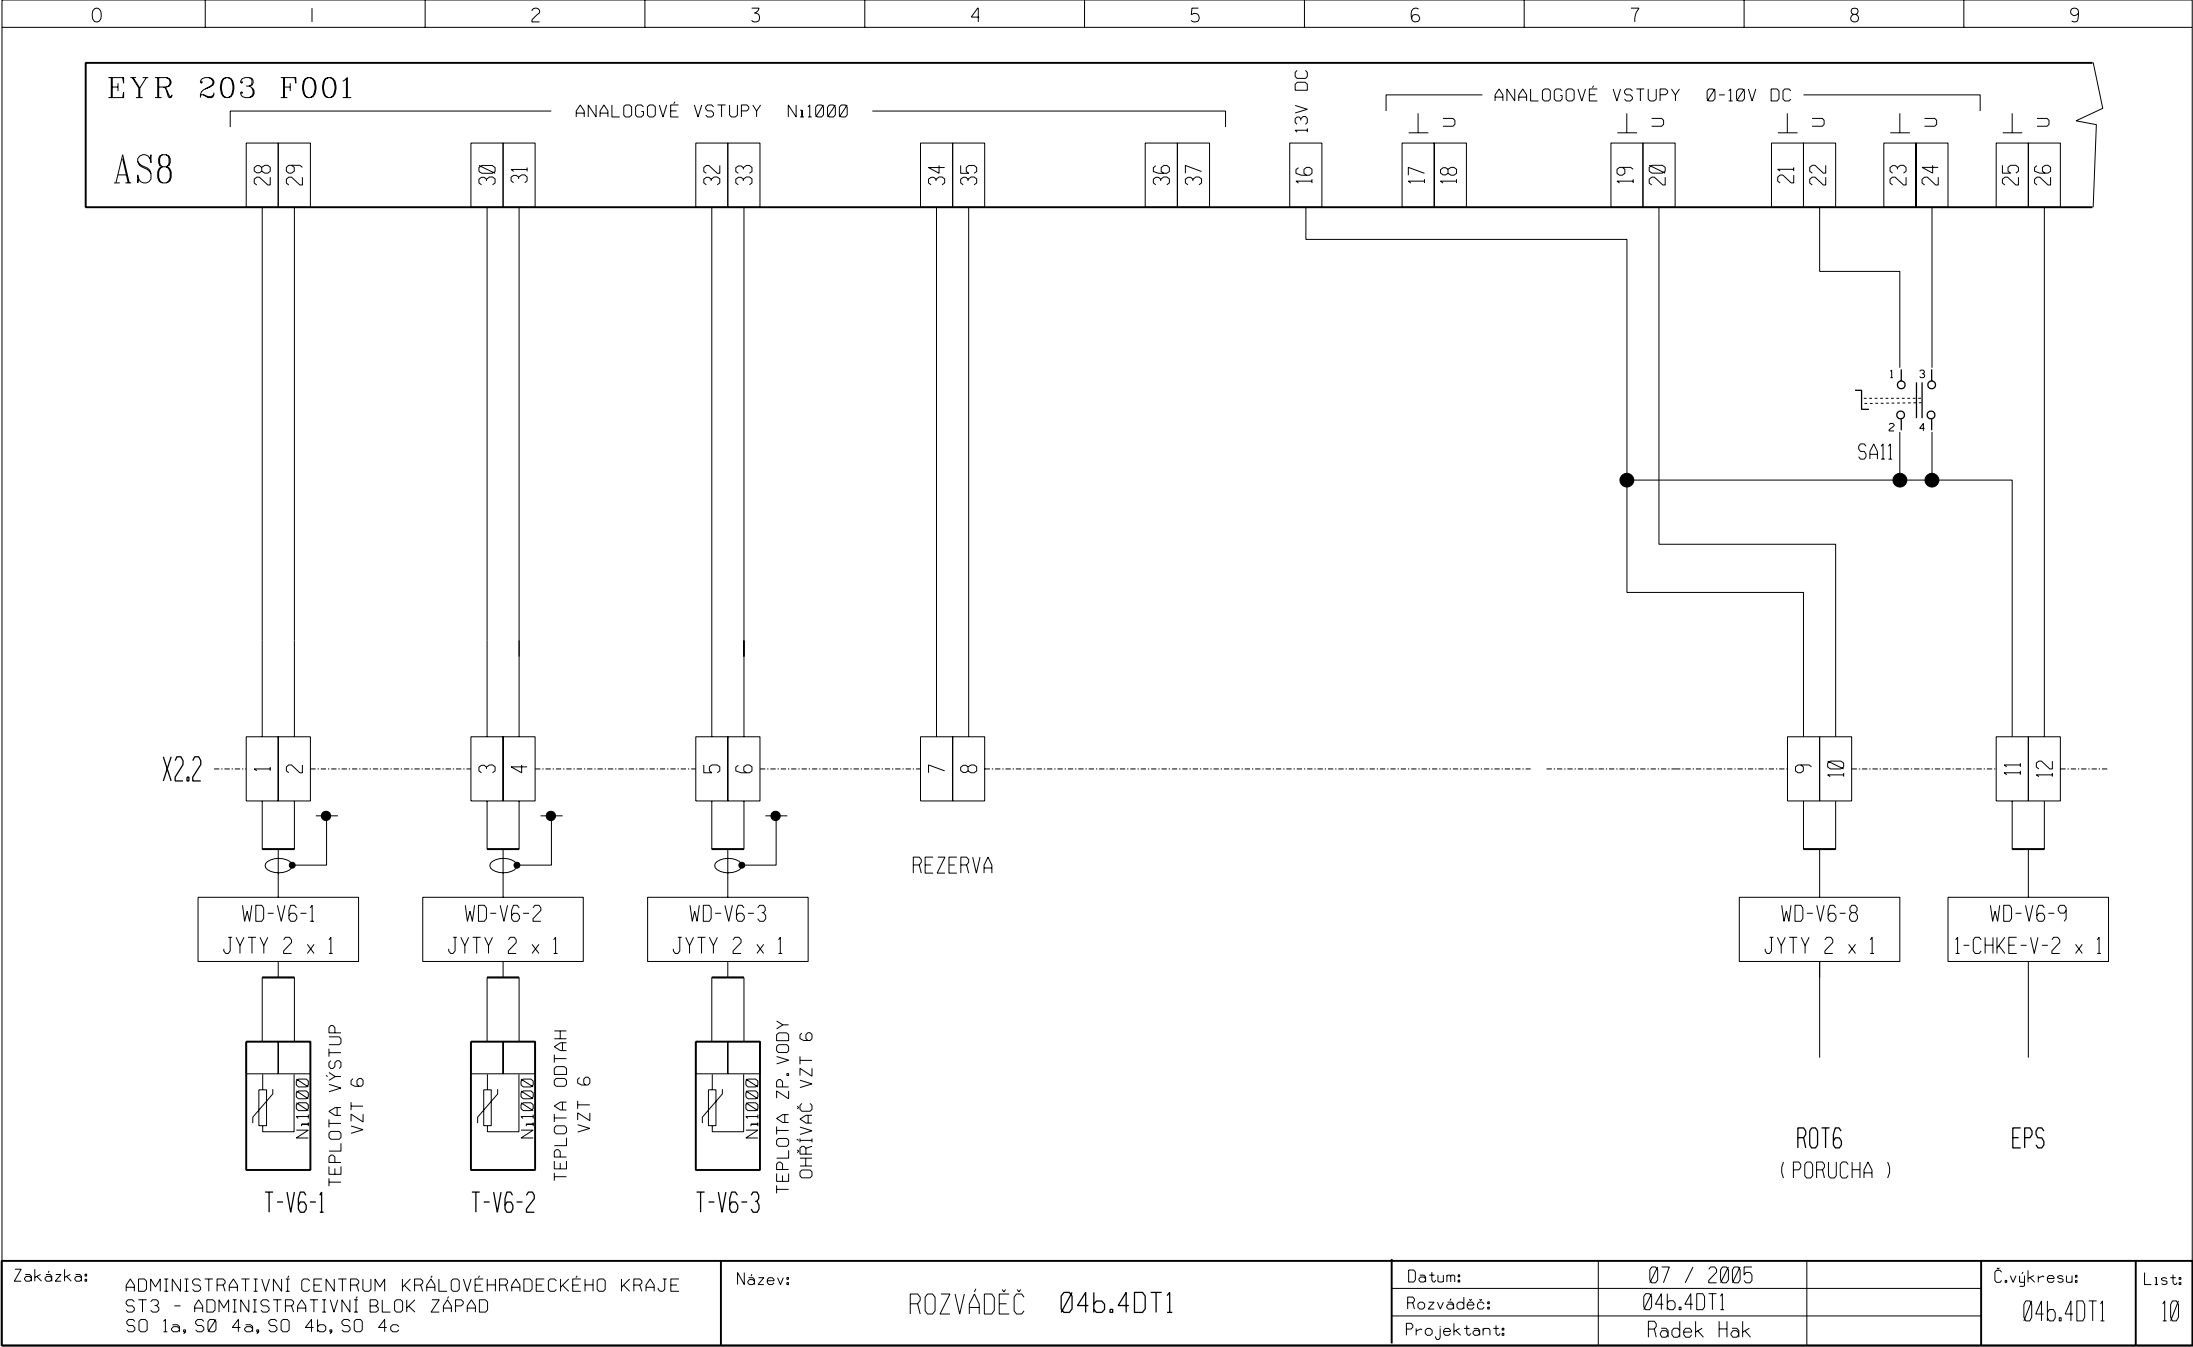



Zakázka: ADMINISTRATIVNÍ CENTRUM KRÁLOVÉHRADECKÉHO KRAJE
ST3 - ADMINISTRATIVNÍ BLOK ZÁPAD
SO 1a, SO 4a, SO 4b, SO 4c


Název: ROZVÁDĚČ 04b.4DT1

Datum:	07 / 2005		Č.výkresu:
Rozváděč:	04b.4DT1		04b.4DT1
Projektant:	Radek Hak		

List: 10

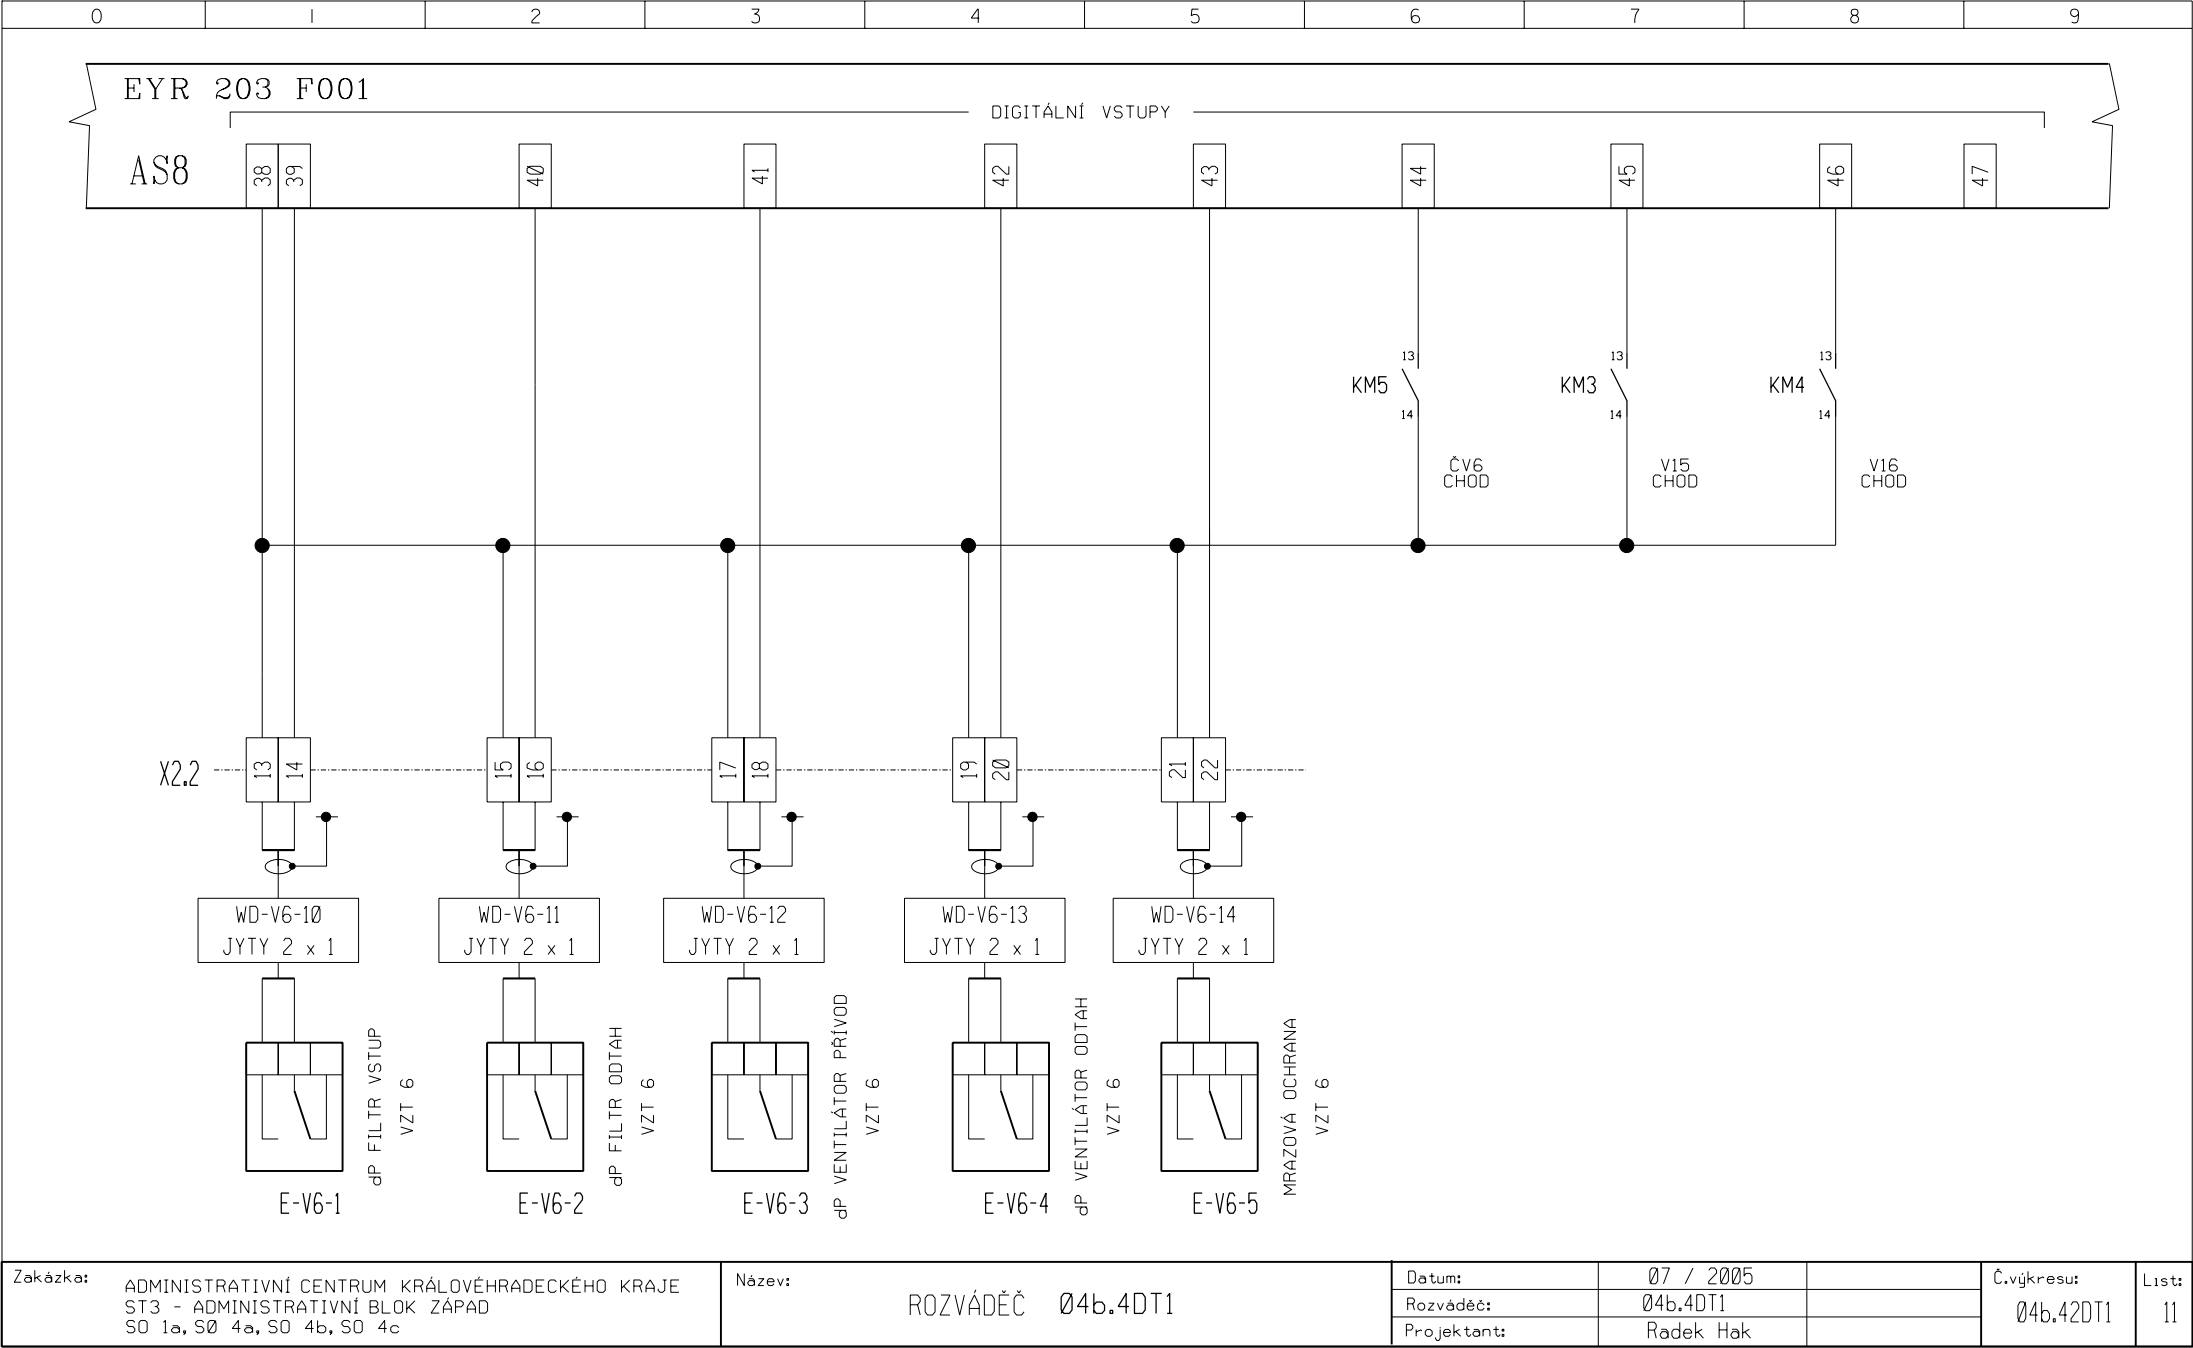

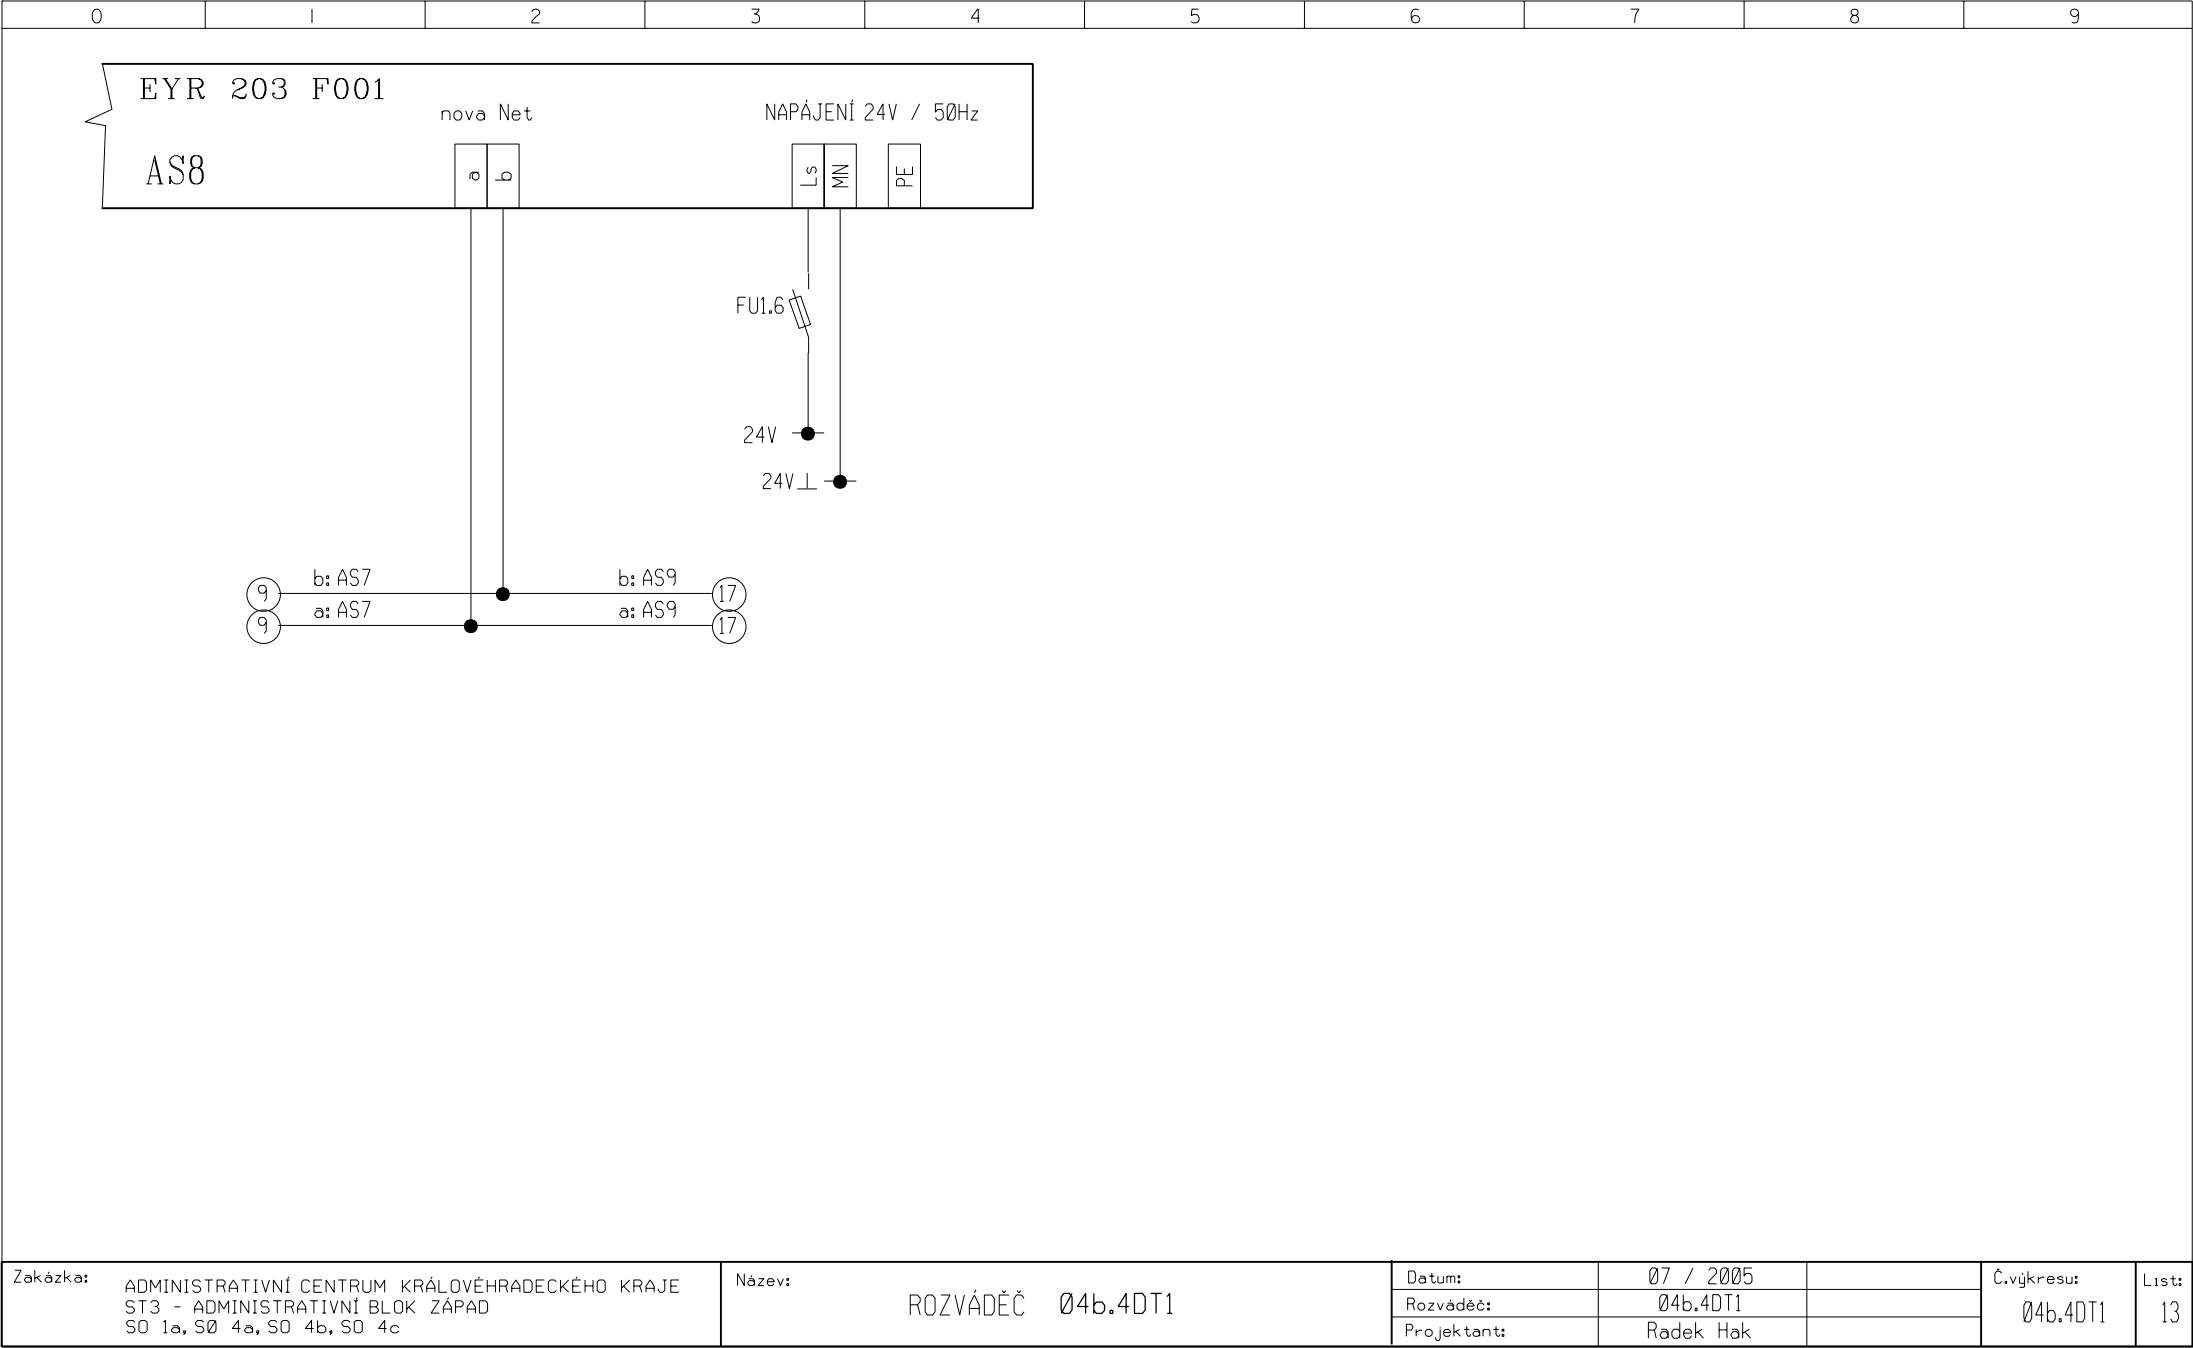

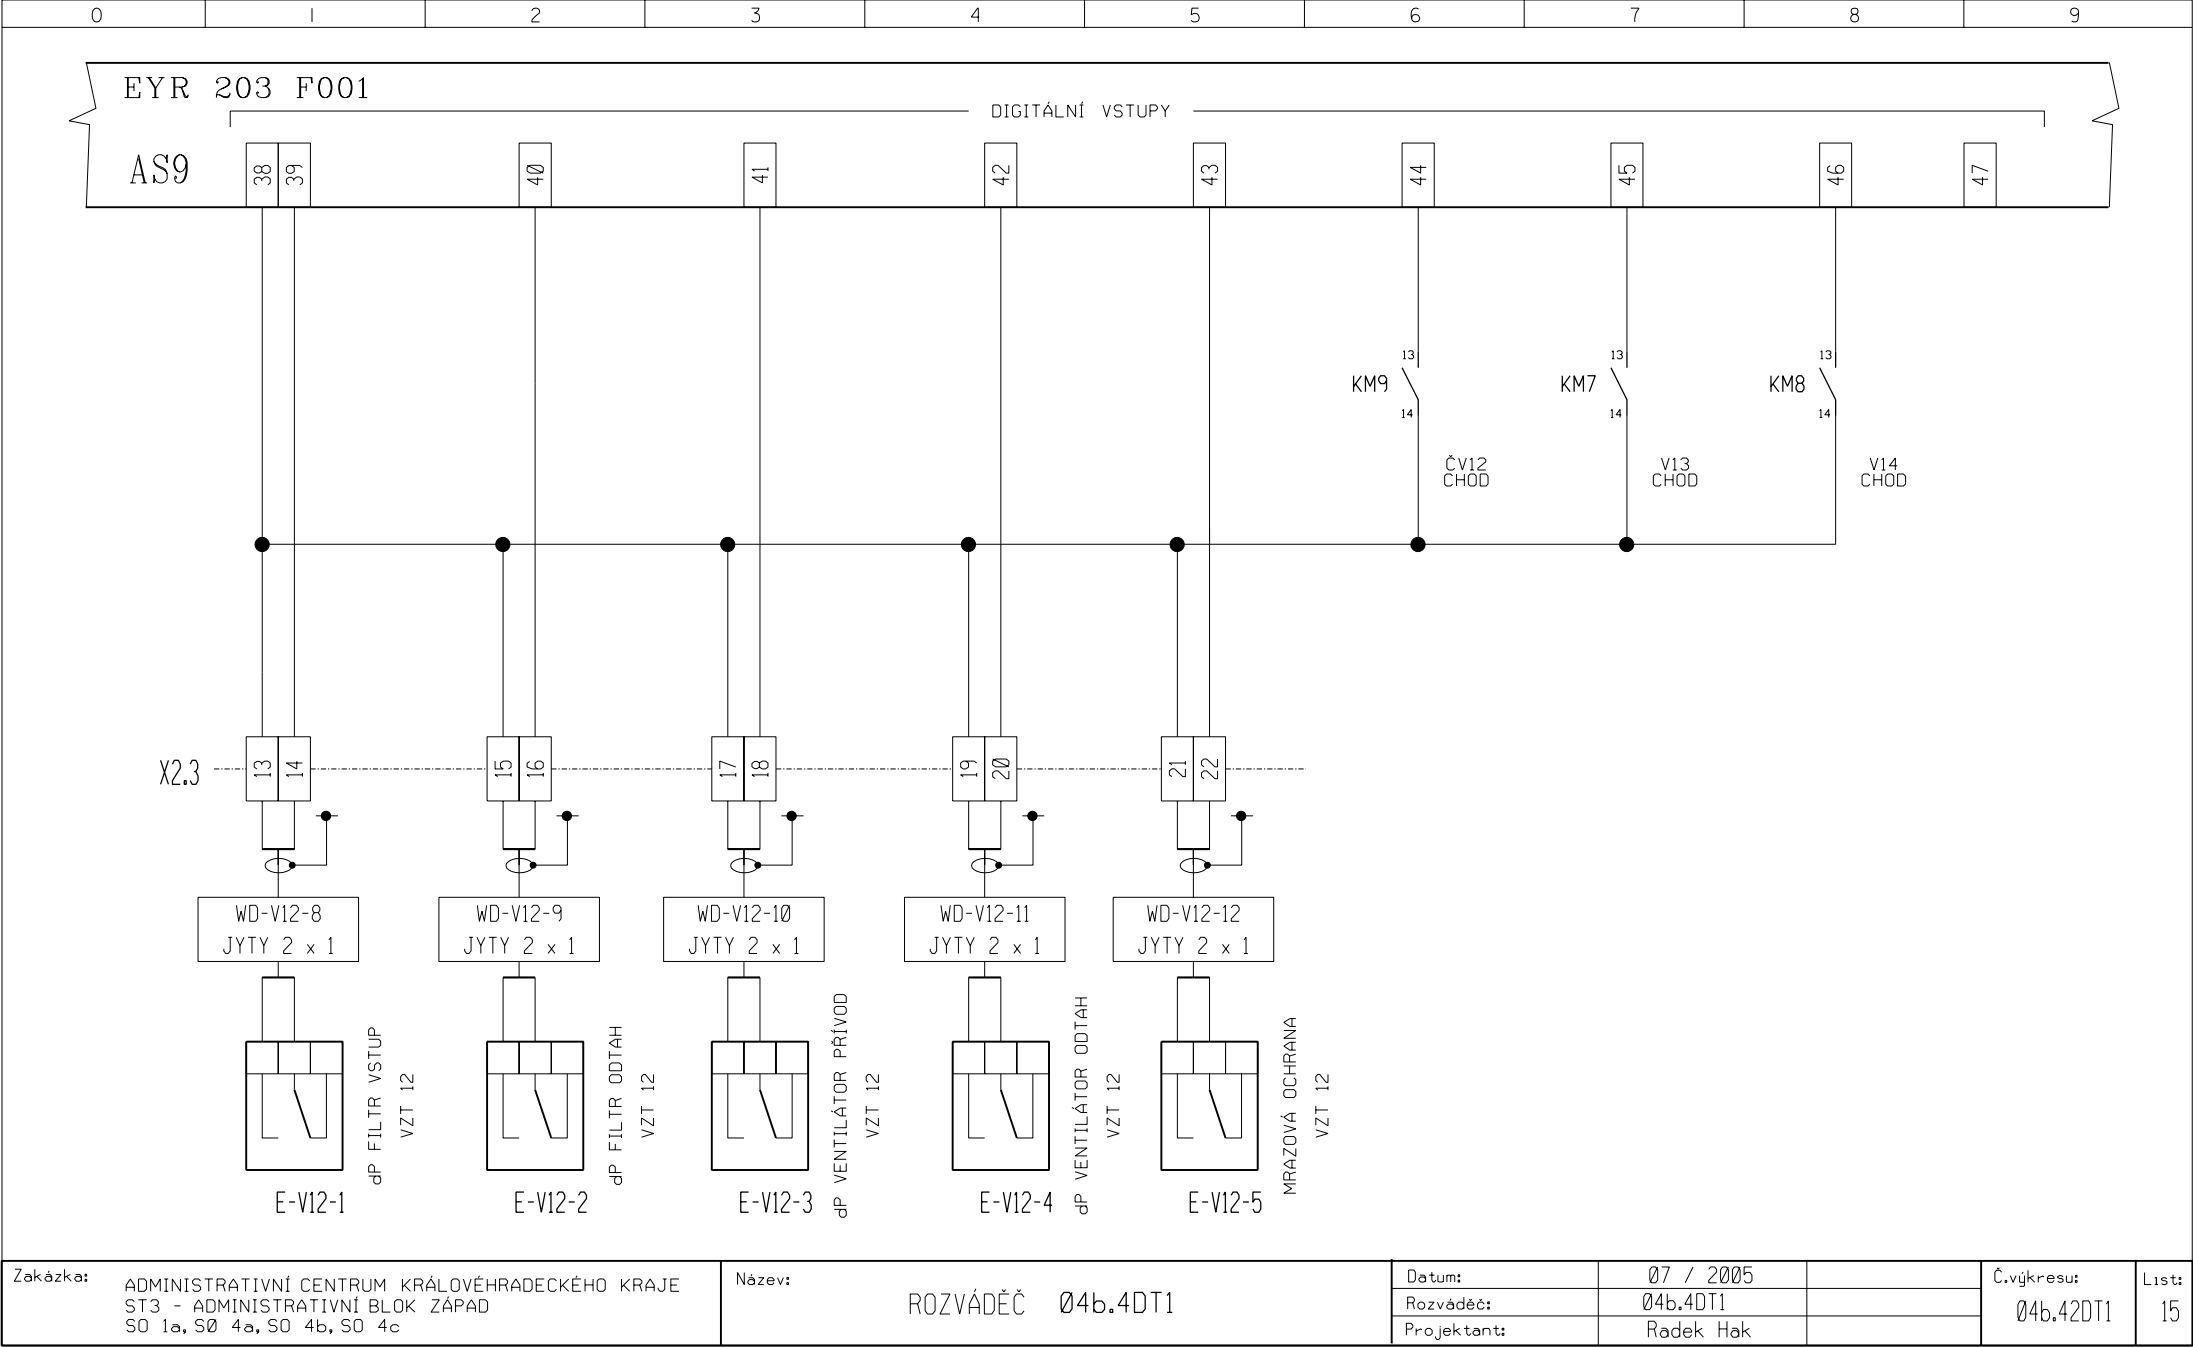


Zakázka: ADMINISTRATIVNÍ CENTRUM KRÁLOVÉHRADECKÉHO KRAJE
ST3 - ADMINISTRATIVNÍ BLOK ZÁPAD
SO 1a, SO 4a, SO 4b, SO 4c

Název: ROZVÁDEČ Ø4b.4DT1

Datum:	07 / 2005	
Rozváděč:	Ø4b.4DT1	
Projektant:	Radek Hak	

Č.výkresu: Ø4b.42DT1

List: 15

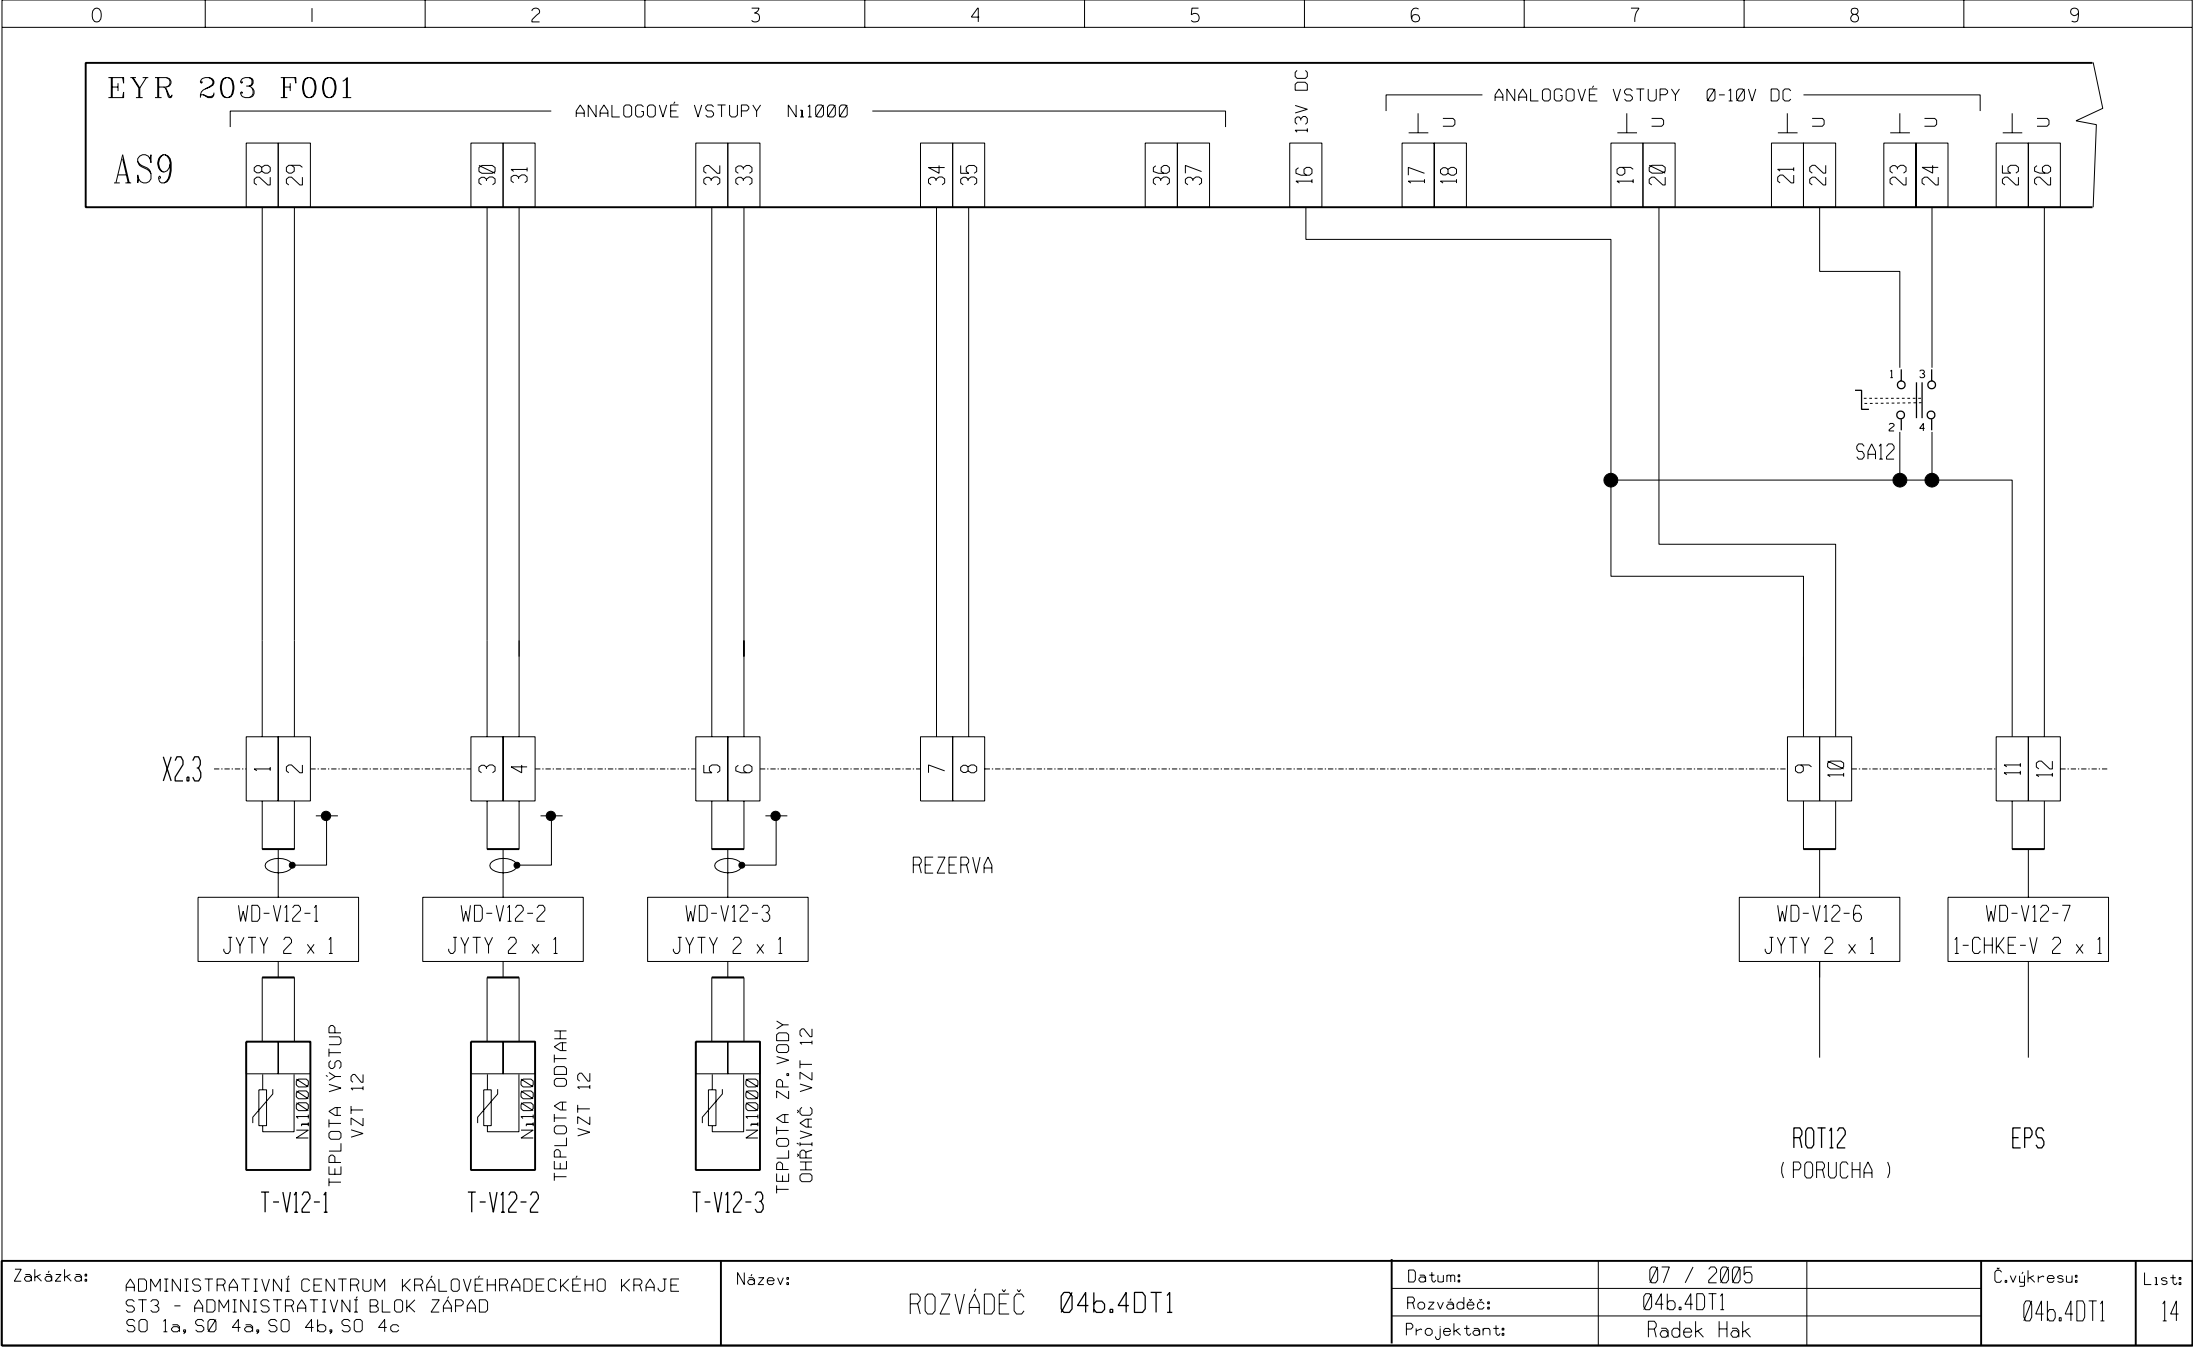

Zakázka: ADMINISTRATIVNÍ CENTRUM KRÁLOVÉHRADECKÉHO KRAJE
ST3 - ADMINISTRATIVNÍ BLOK ZÁPAD
SO 1a, SO 4a, SO 4b, SO 4c

Název: ROZVÁDEČ 04b.4DT1

Datum:	07 / 2005			
Rozváděč:	04b.4DT1			
Projektant:	Radek Hak			

Č.výkresu: 04b.4DT1

List: 14

