

ADMINISTRATIVNÍ CENTRUM KRÁLOVÉHRADECKÉHO KRAJE

STAVEBNÍK :

IMMORENT ČR s.r.o.

Národní 973/41, 110 01 Praha 1

Číslo výkr.: MaR-SO 9-T07

Revize : R.00

Počet stránek : 2

HLAVNÍ UŽIVATEL :

KRAJSKÝ ÚŘAD KRÁLOVÉHRADECKÉHO KRAJE

Wonkova 1142, 500 02 Hradec Králové

GENERÁLNÍ PROJEKTANT :

3Q PROJECT a.s.

Eliščino nábřeží 304, 500 03 Hradec Králové

GENERÁLNÍ ZHOTOVITEL :

SKANSKA CZ a.s.

Divize Pozemní stavitelství Morava

Nad Tyrkou 101, 739 61 Třinec

Stupeň dokum. :

PROJEKTOVÁ DOKUMENTACE PRO PROVEDENÍ STAVBY

Stavba : **ST2 – ADMINISTRATIVNÍ BLOK SV + VSTUPNÍ CENTRUM**

VÝKRESOVÁ ČÁST

ZAPOJENÍ REGULÁTORŮ PRO JEDNOTKY FAN-COIL

SO, PS : SO 9-Administrativní objekt

Díl, profese : D.1.1.3 Technická zařízení budov (TZB)


D.1.1.3.7 MĚŘENÍ A REGULACE

Zpracovatel dílu : KASTT s.r.o., Jižní 870, Hradec Králové

Jméno : Radek Hak

V Hradci Králové, červenec 2005


AS-xx.xxx

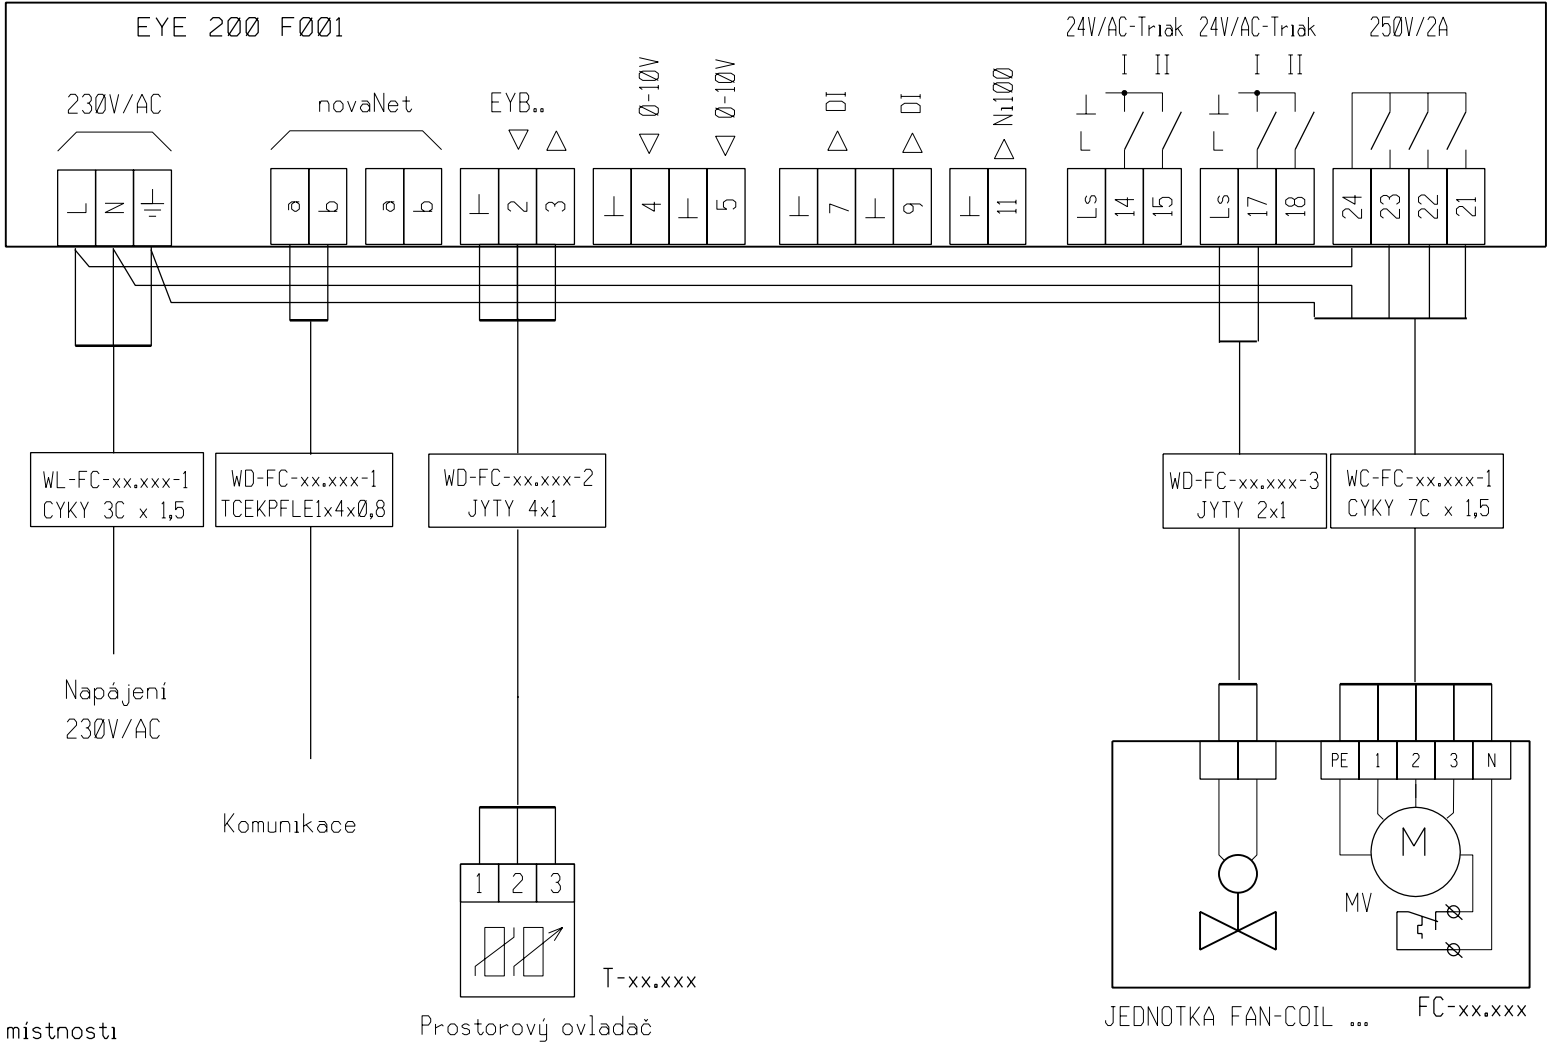

xx.xxx
číslo místnosti

PLATÍ PRO FC V MÍSTNOSTI N2.903 a N2.925

AS-xx.xxx

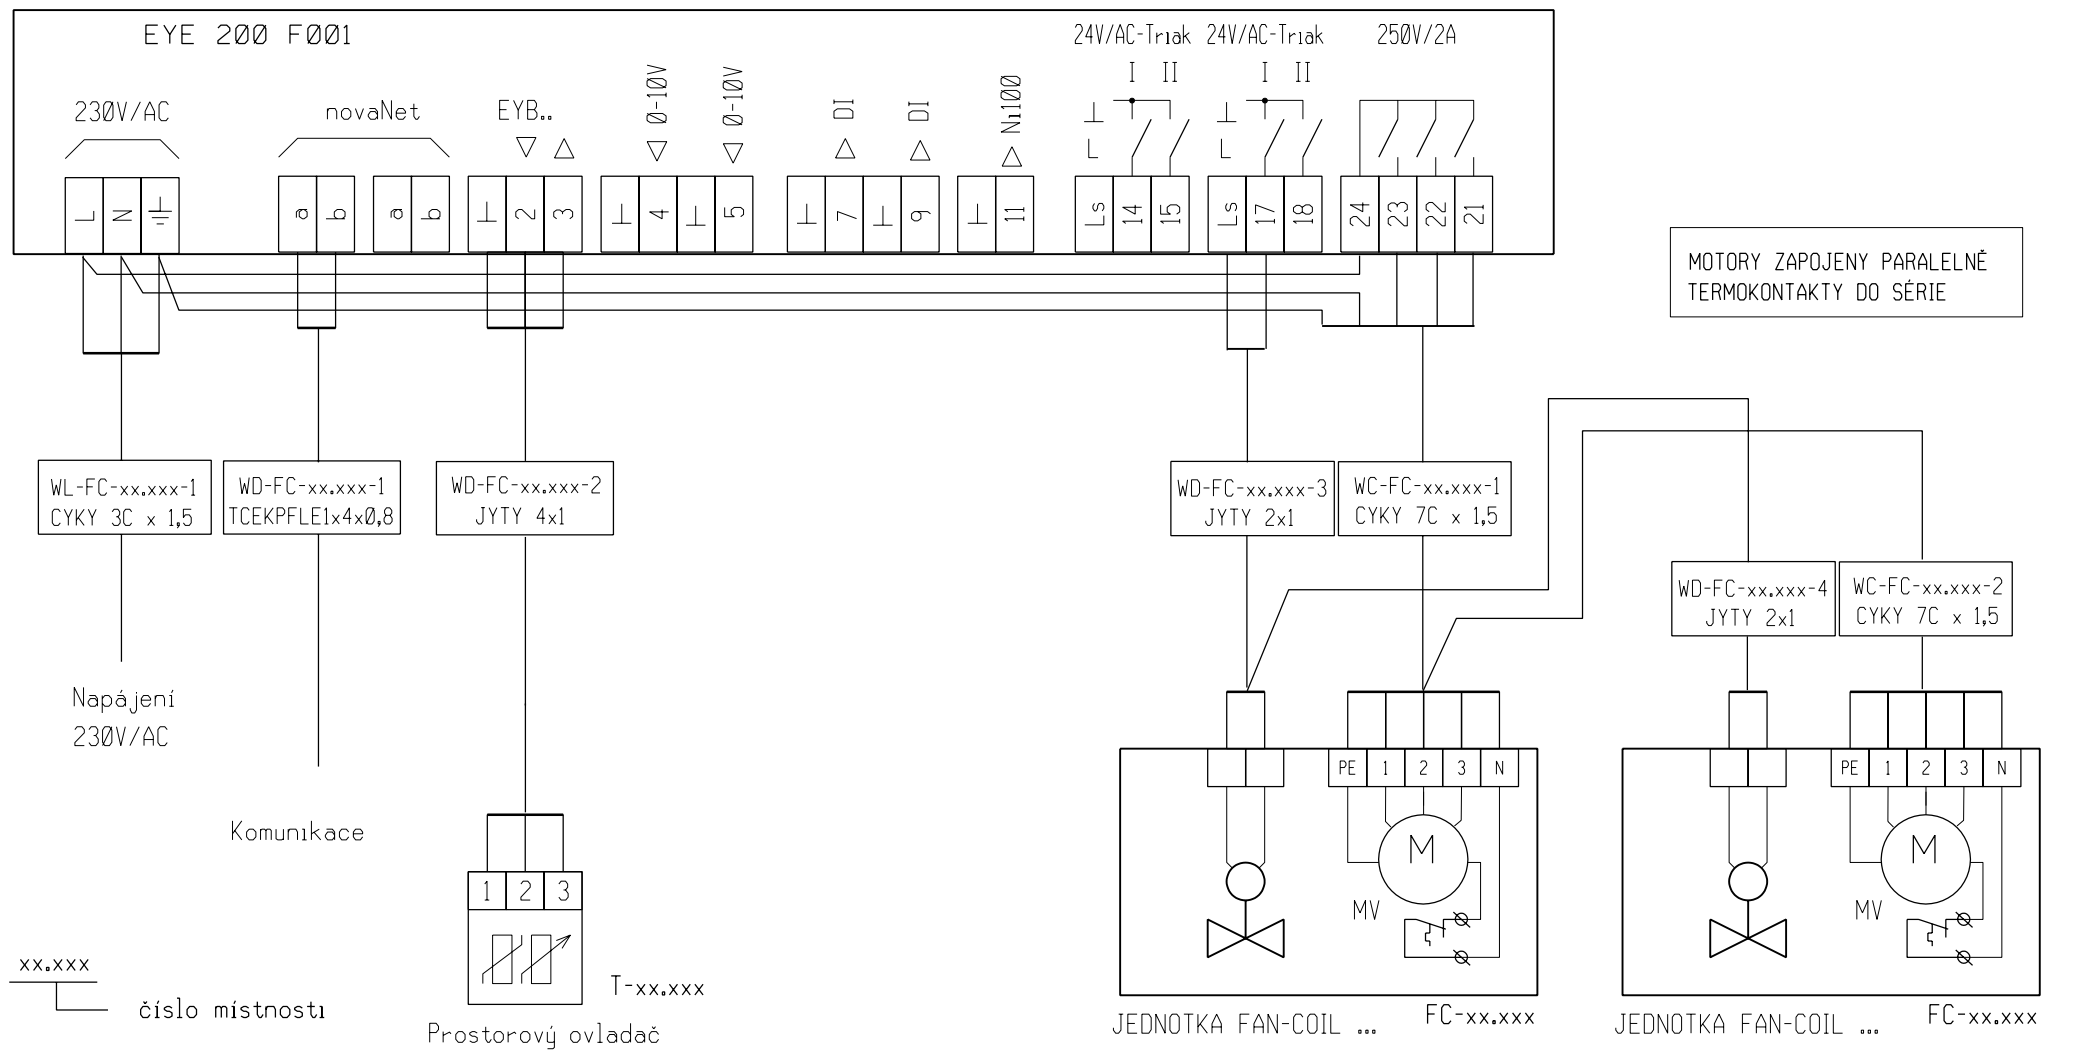

Zakázka: ADMINISTRATIVNÍ CENTRUM KRÁLOVÉHRADECKÉHO KRAJE
ST2 - ADMIN. BLOK SV A VSTUPNÍ CENTRUM
SO 9

Název: TYPOVÉ SCHÉMA ZAPOJENÍ REGULÁTORU PRO FCU

Datum:	07 / 2005	Č.výkresu:	List:
Rozváděč:		SCH-MaR	FC2
Projektant:	Radek Hak		