

ADMINISTRATIVNÍ CENTRUM KRÁLOVÉHRADECKÉHO KRAJE

STAVEBNÍK :

IMMORENT ČR s.r.o.

Národní 973/41, 110 01 Praha 1

Číslo výkr.: MaR-SO 1-4-T09

Revize : R.00

Počet stránek : 1

HLAVNÍ UŽIVATEL :

KRAJSKÝ ÚŘAD KRÁLOVÉHRADECKÉHO KRAJE

Wonkova 1142, 500 02 Hradec Králové

GENERÁLNÍ PROJEKTANT :

3Q PROJECT a.s.

Eliščino nábřeží 304, 500 03 Hradec Králové

GENERÁLNÍ ZHOTOVITEL :

SKANSKA CZ a.s.

Divize Pozemní stavitelství Morava

Nad Tyrkou 101, 739 61 Třinec

Stupeň dokum. :

PROJEKTOVÁ DOKUMENTACE PRO PROVEDENÍ STAVBY

Stavba : **ST3 – ADMINISTRATIVNÍ BLOK ZÁPAD**

VÝKRESOVÁ ČÁST

ZAPOJENÍ REGULÁTORŮ PRO JEDNOTKY FAN-COIL

SO, PS : SO 1a- Administrativní objekt vč.komerčních ploch

SO 4a- Administrativní objekt vč.komerčních ploch

SO 4b- Administrativní objekt vč.komerčních ploch

SO 4c- Administrativní objekt vč.komerčních ploch

Díl, profese : D.1.1.3 Technická zařízení budov (TZB)


D.1.1.3.7 MĚŘENÍ A REGULACE

Zpracovatel dílu : KASTT s.r.o., Jižní 870, Hradec Králové

Jméno : Radek Hak

V Hradci Králové, červenec 2005

AS-xx.xxx

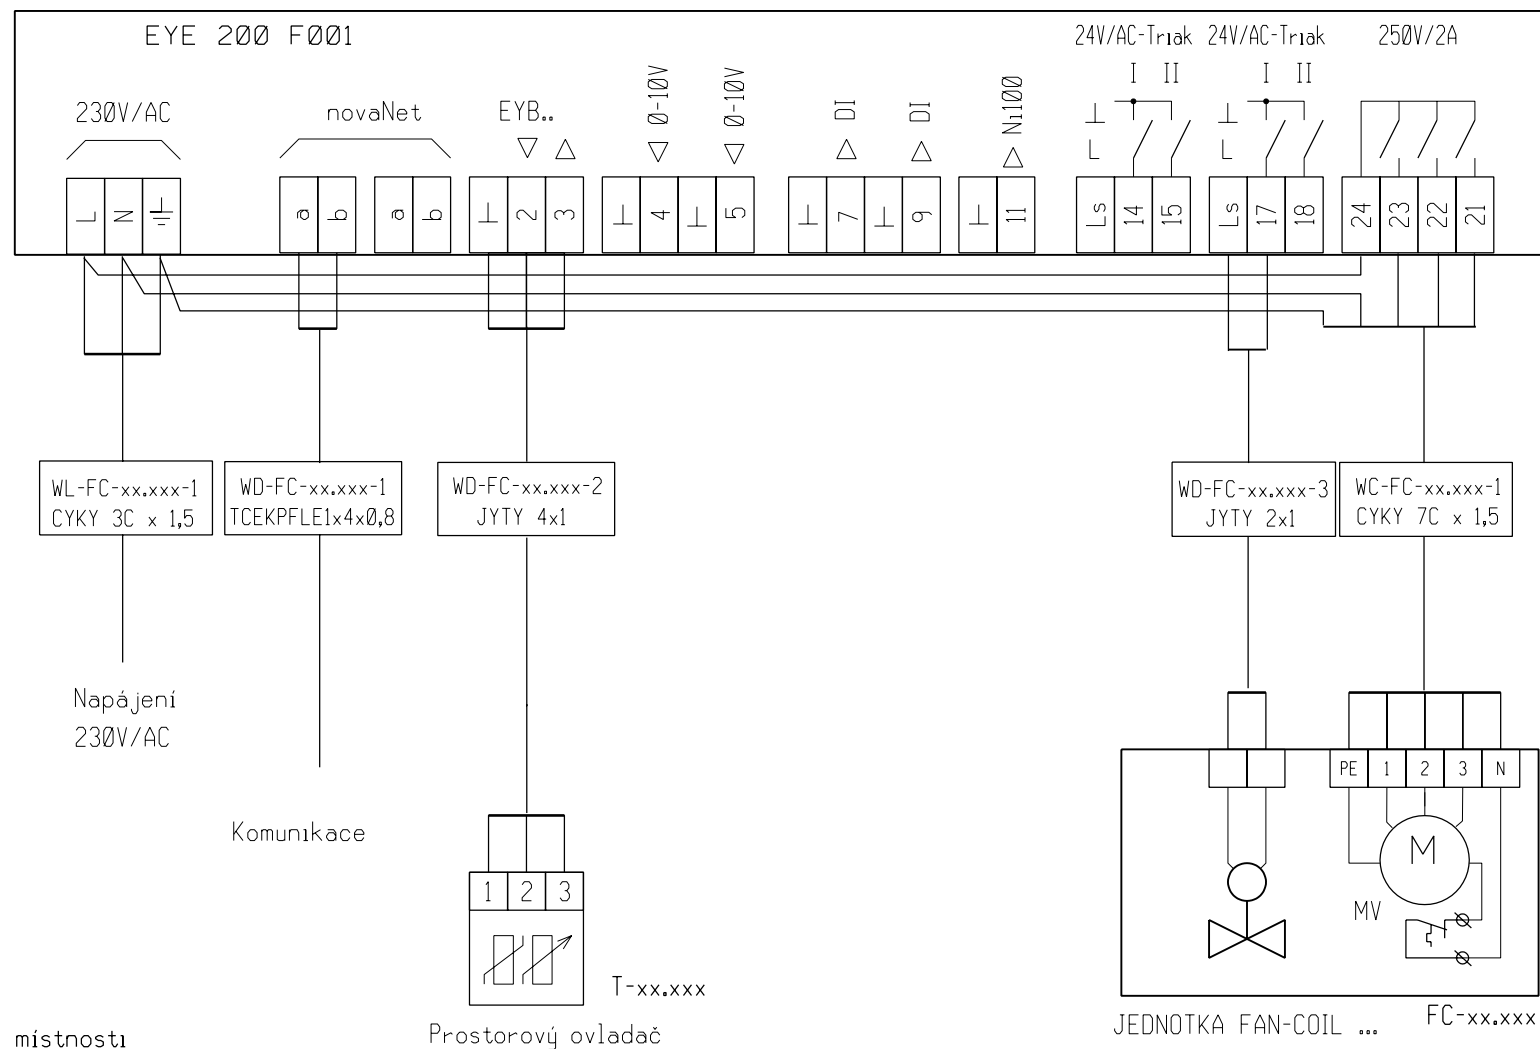

Zakázka: ADMINISTRATIVNÍ CENTRUM KRÁLOVÉHRADECKÉHO KRAJE
ST3 - ADMINISTRATIVNÍ BLOK ZÁPAD
SO 1a, SO 4a, SO 4b, SO 4c

Název: TYPOVÉ SCHÉMA ZAPOJENÍ REGULÁTORU PRO FCU

Datum: 07 / 2005
Rozváděč:
Projektant: Radek Hak

Č.výkresu: SCH-MaR
List: FC1