

# ADMINISTRATIVNÍ CENTRUM KRÁLOVÉHRADECKÉHO KRAJE

**STAVEBNÍK :**

**IMMORENT ČR s.r.o.**

Národní 973/41, 110 01 Praha 1

**Číslo výkr.: MaR-SO 10-T06**

**Revize : R.00**

**Počet stránek : 23**

**HLAVNÍ UŽIVATEL :**

**KRAJSKÝ ÚŘAD KRÁLOVÉHRADECKÉHO KRAJE**

Wonkova 1142, 500 02 Hradec Králové

**GENERÁLNÍ PROJEKTANT :**

**3Q PROJECT a.s.**

Eliščino nábřeží 304, 500 03 Hradec Králové

**GENERÁLNÍ ZHOTOVITEL :**

**SKANSKA CZ a.s.**

Divize Pozemní stavitelství Morava

Nad Tyrkou 101, 739 61 Třinec

Stupeň dokum. :

## PROJEKTOVÁ DOKUMENTACE PRO PROVEDENÍ STAVBY

Stavba : **ST2 – ADMINISTRATIVNÍ BLOK SV + VSTUPNÍ CENTRUM**

### VÝKRESOVÁ ČÁST

#### ZAPOJENÍ ROZVÁDĚČE 10.02DT1

**SO, PS :**

**SO 10-Administrativní objekt a podzemní parking**

**Díl, profese :**

**D.1.1.3 Technická zařízení budov (TZB)**

**D.1.1.3.7 MĚŘENÍ A REGULACE**

**Zpracovatel dílu :**


**KASTT s.r.o., Jižní 870, Hradec Králové**

**Jméno :**

**Radek Hak**


**V Hradci Králové, duben 2006**



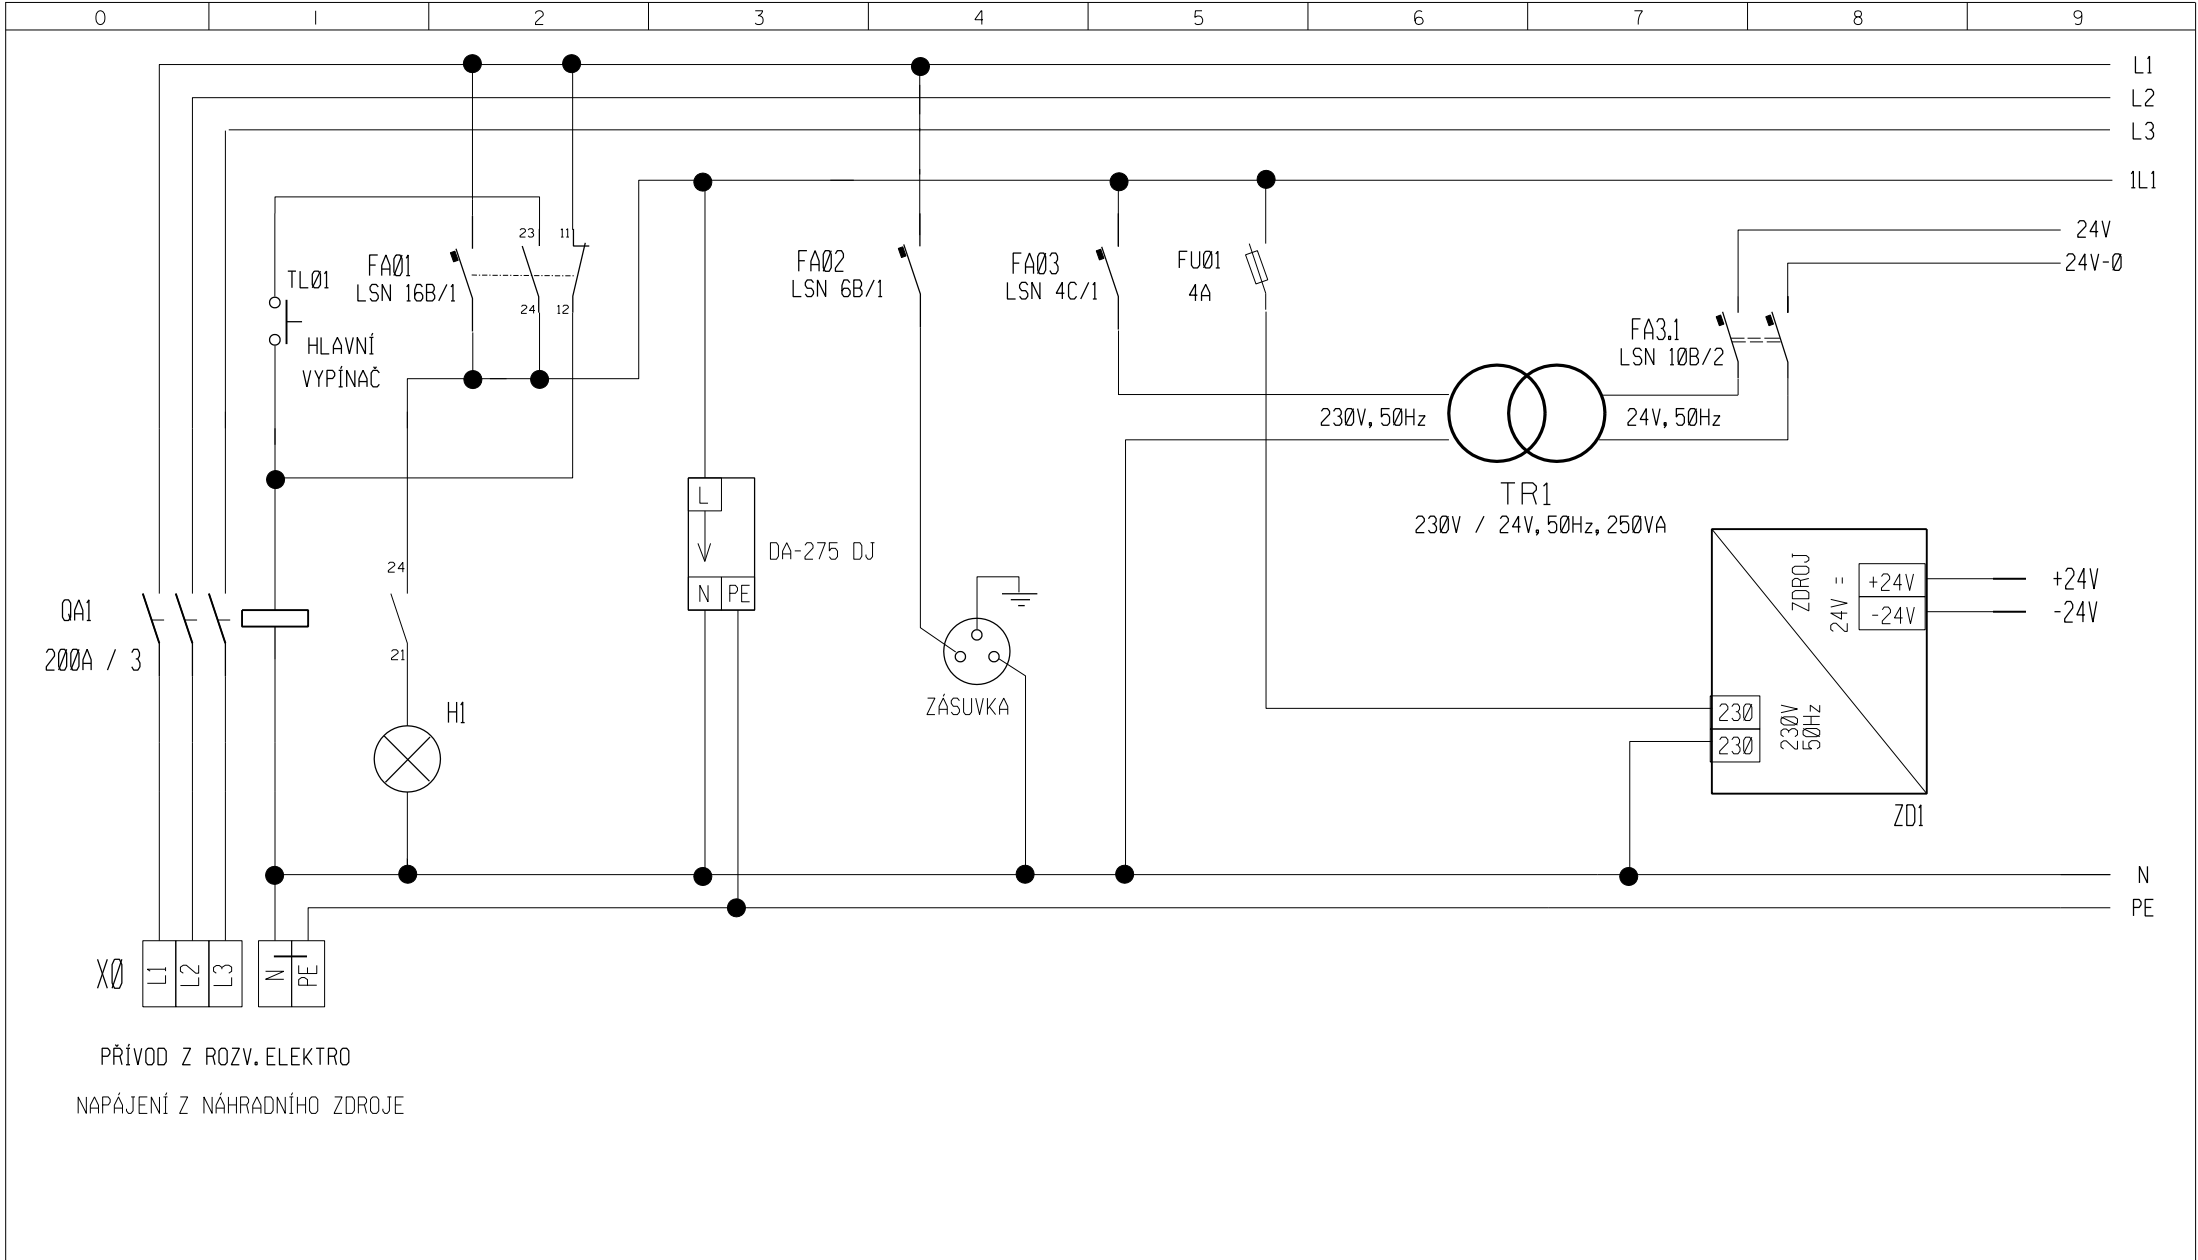

Zakázka: ADMINISTRATIVNÍ CENTRUM KRÁLOVÉHRADECKÉHO KRAJE ST2 - ADMIN. BLOK SV A VSTUPNÍ CENTRUM SO 10 - VSTUPNÍ OBJEKT A PODZEMNÍ PARKING	Název: ROZVÁDEČ 10.02DT1	Datum:	04 / 2006	Č.výkresu: 10.02DT1	List: 2
		Rozváděč:	10.02DT1		
		Projektant:	Radek Hak		




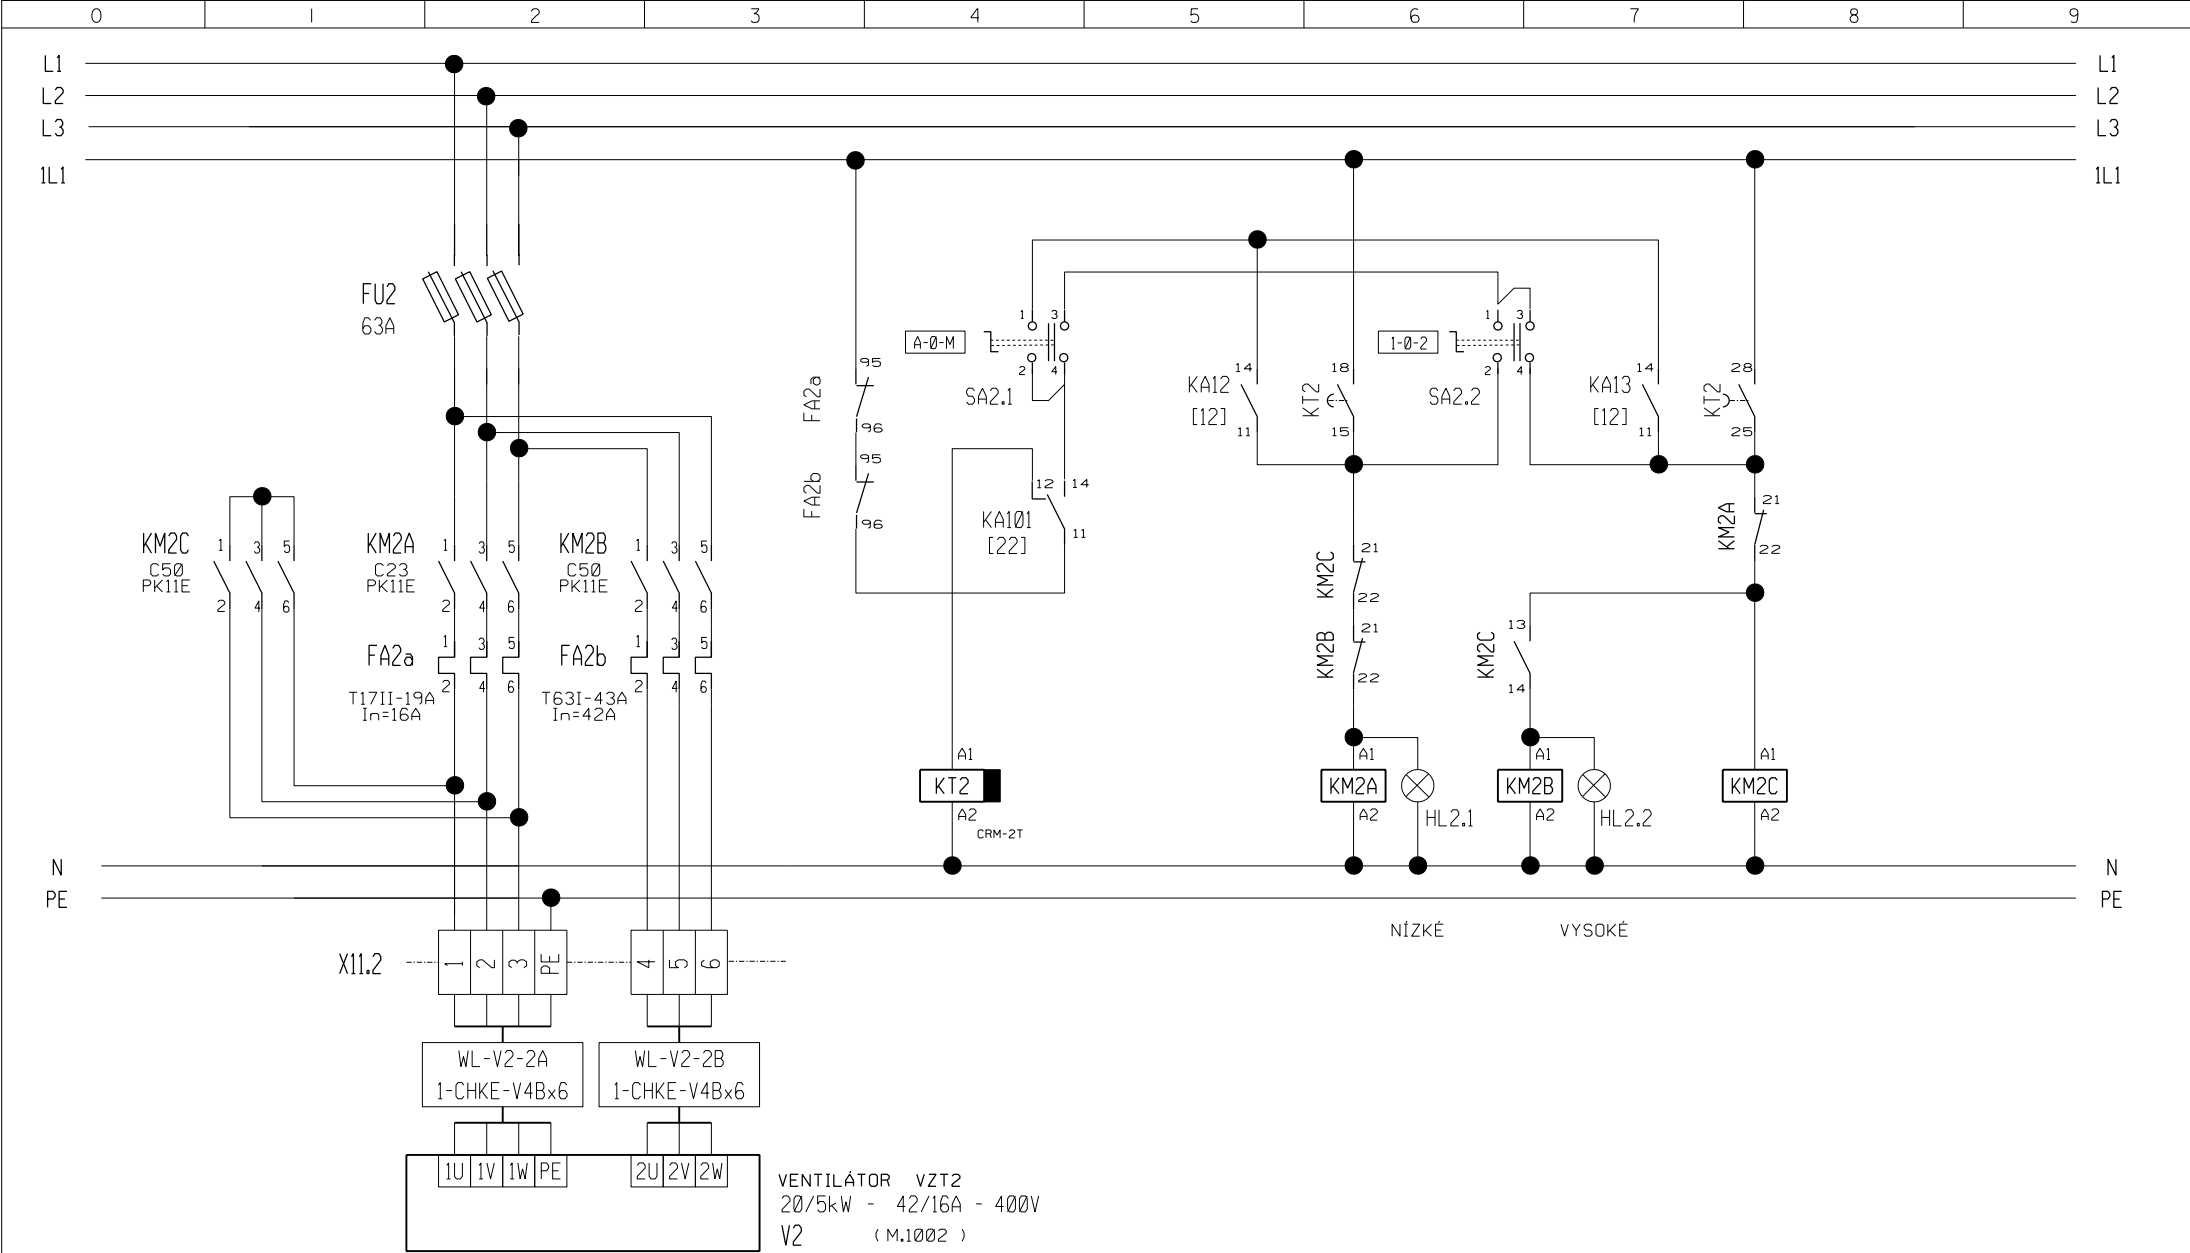

Zakázka: ADMINISTRATIVNÍ CENTRUM KRÁLOVÉHRADECKÉHO KRAJE  
ST2 - ADMIN. BLOK SV A VSTUPNÍ CENTRUM  
SO 10 - VSTUPNÍ OBJEKT A PODZEMNÍ PARKING

Název: ROZVÁDĚČ 10.02DT1


Datum:	04 / 2006	Č.výkresu:	10.02DT1	List:	4
Rozváděč:	10.02DT1				
Projektant:	Radek Hak				

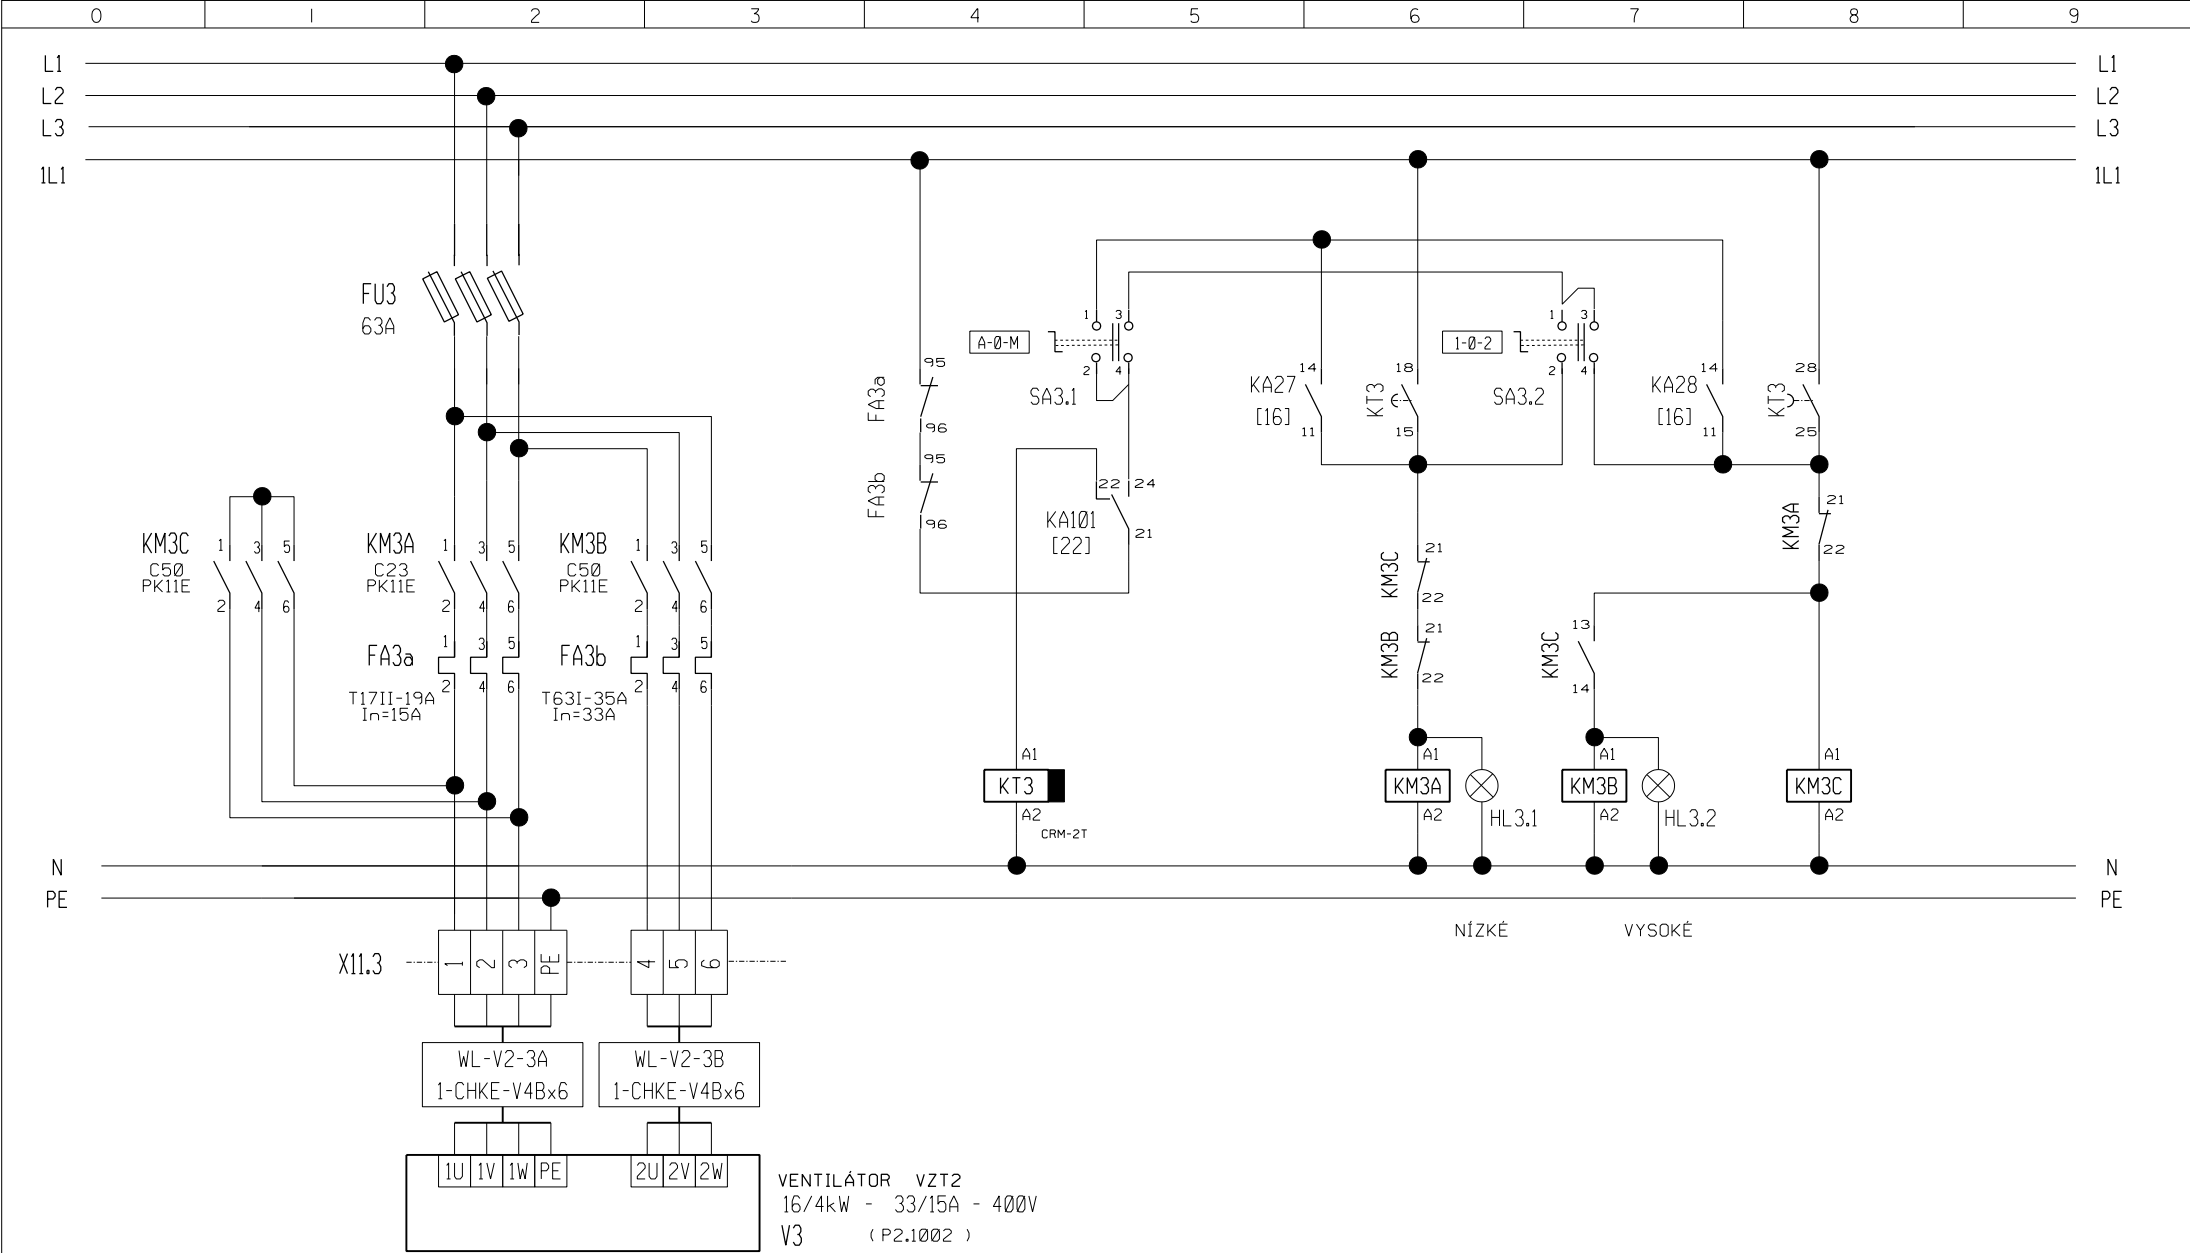

Zakázka: ADMINISTRATIVNÍ CENTRUM KRÁLOVÉHRADECKÉHO KRAJE  
ST2 - ADMIN. BLOK SV A VSTUPNÍ CENTRUM  
SO 10 - VSTUPNÍ OBJEKT A PODZEMNÍ PARKING

Název: ROZVÁDEČ 10.02DT1


Datum:	04 / 2006	Č.výkresu:	10.02DT1	List:	5
Rozváděč:	10.02DT1				
Projektant:	Radek Hak				

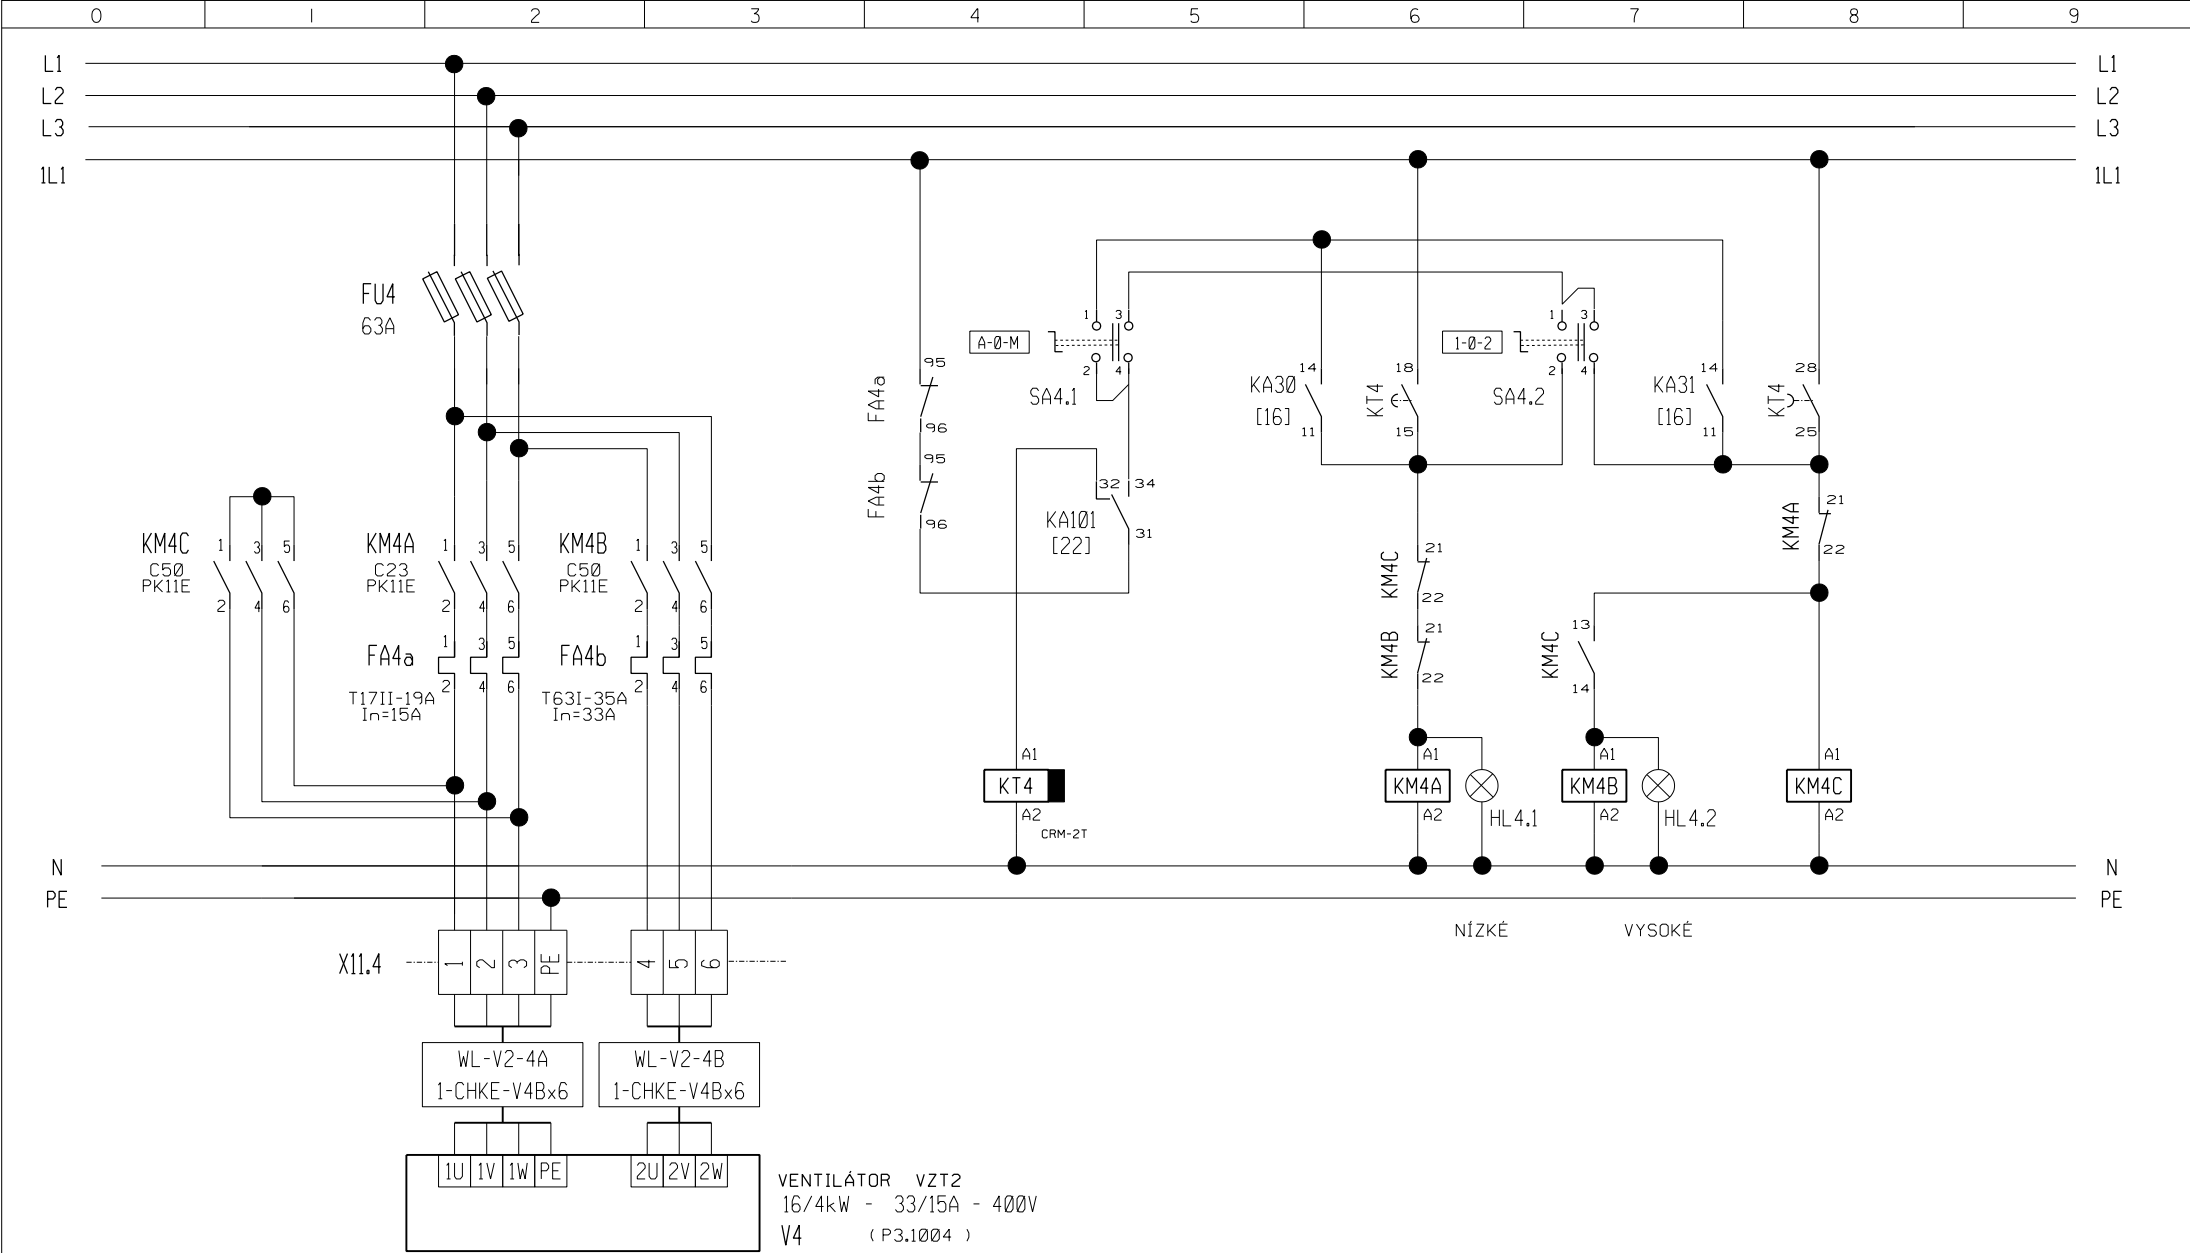

Zakázka: ADMINISTRATIVNÍ CENTRUM KRÁLOVÉHRADECKÉHO KRAJE  
ST2 - ADMIN. BLOK SV A VSTUPNÍ CENTRUM  
SO 10 - VSTUPNÍ OBJEKT A PODZEMNÍ PARKING

Název: ROZVÁDĚČ 10.02DT1

Datum:	04 / 2006	Č.výkresu:	List:
Rozváděč:	10.02DT1	10.02DT1	6
Projektant:	Radek Hak		

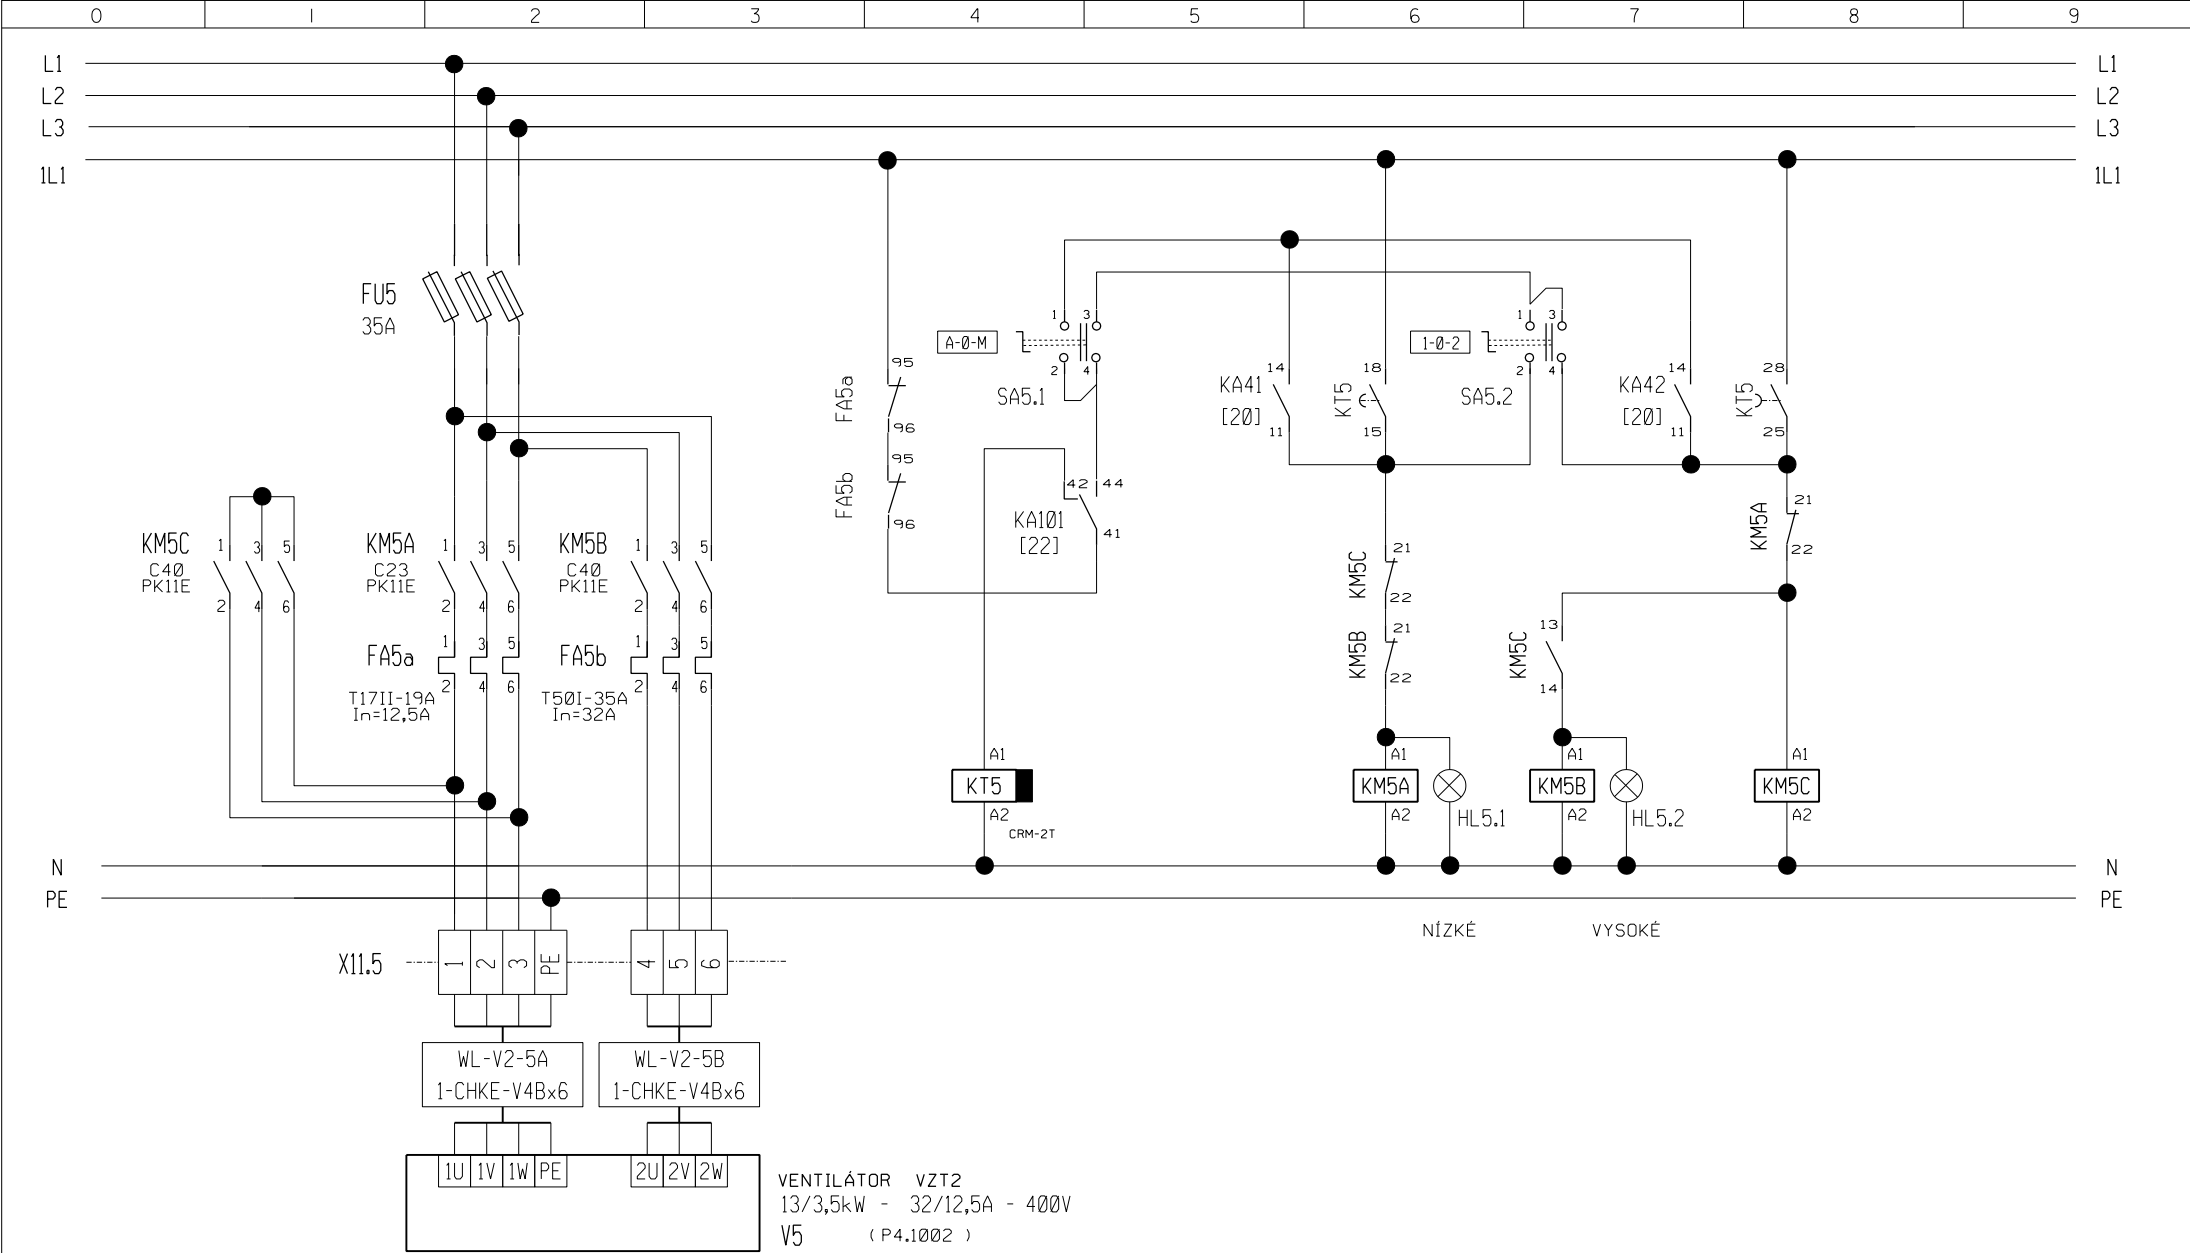


Zakázka: ADMINISTRATIVNÍ CENTRUM KRÁLOVÉHRADECKÉHO KRAJE  
ST2 - ADMIN. BLOK SV A VSTUPNÍ CENTRUM  
SO 10 - VSTUPNÍ OBJEKT A PODZEMNÍ PARKING

Název: ROZVÁDEČ 10.02DT1

Datum:	04 / 2006	Č.výkresu:	10.02DT1	List:	7
Rozváděč:	10.02DT1				
Projektant:	Radek Hak				



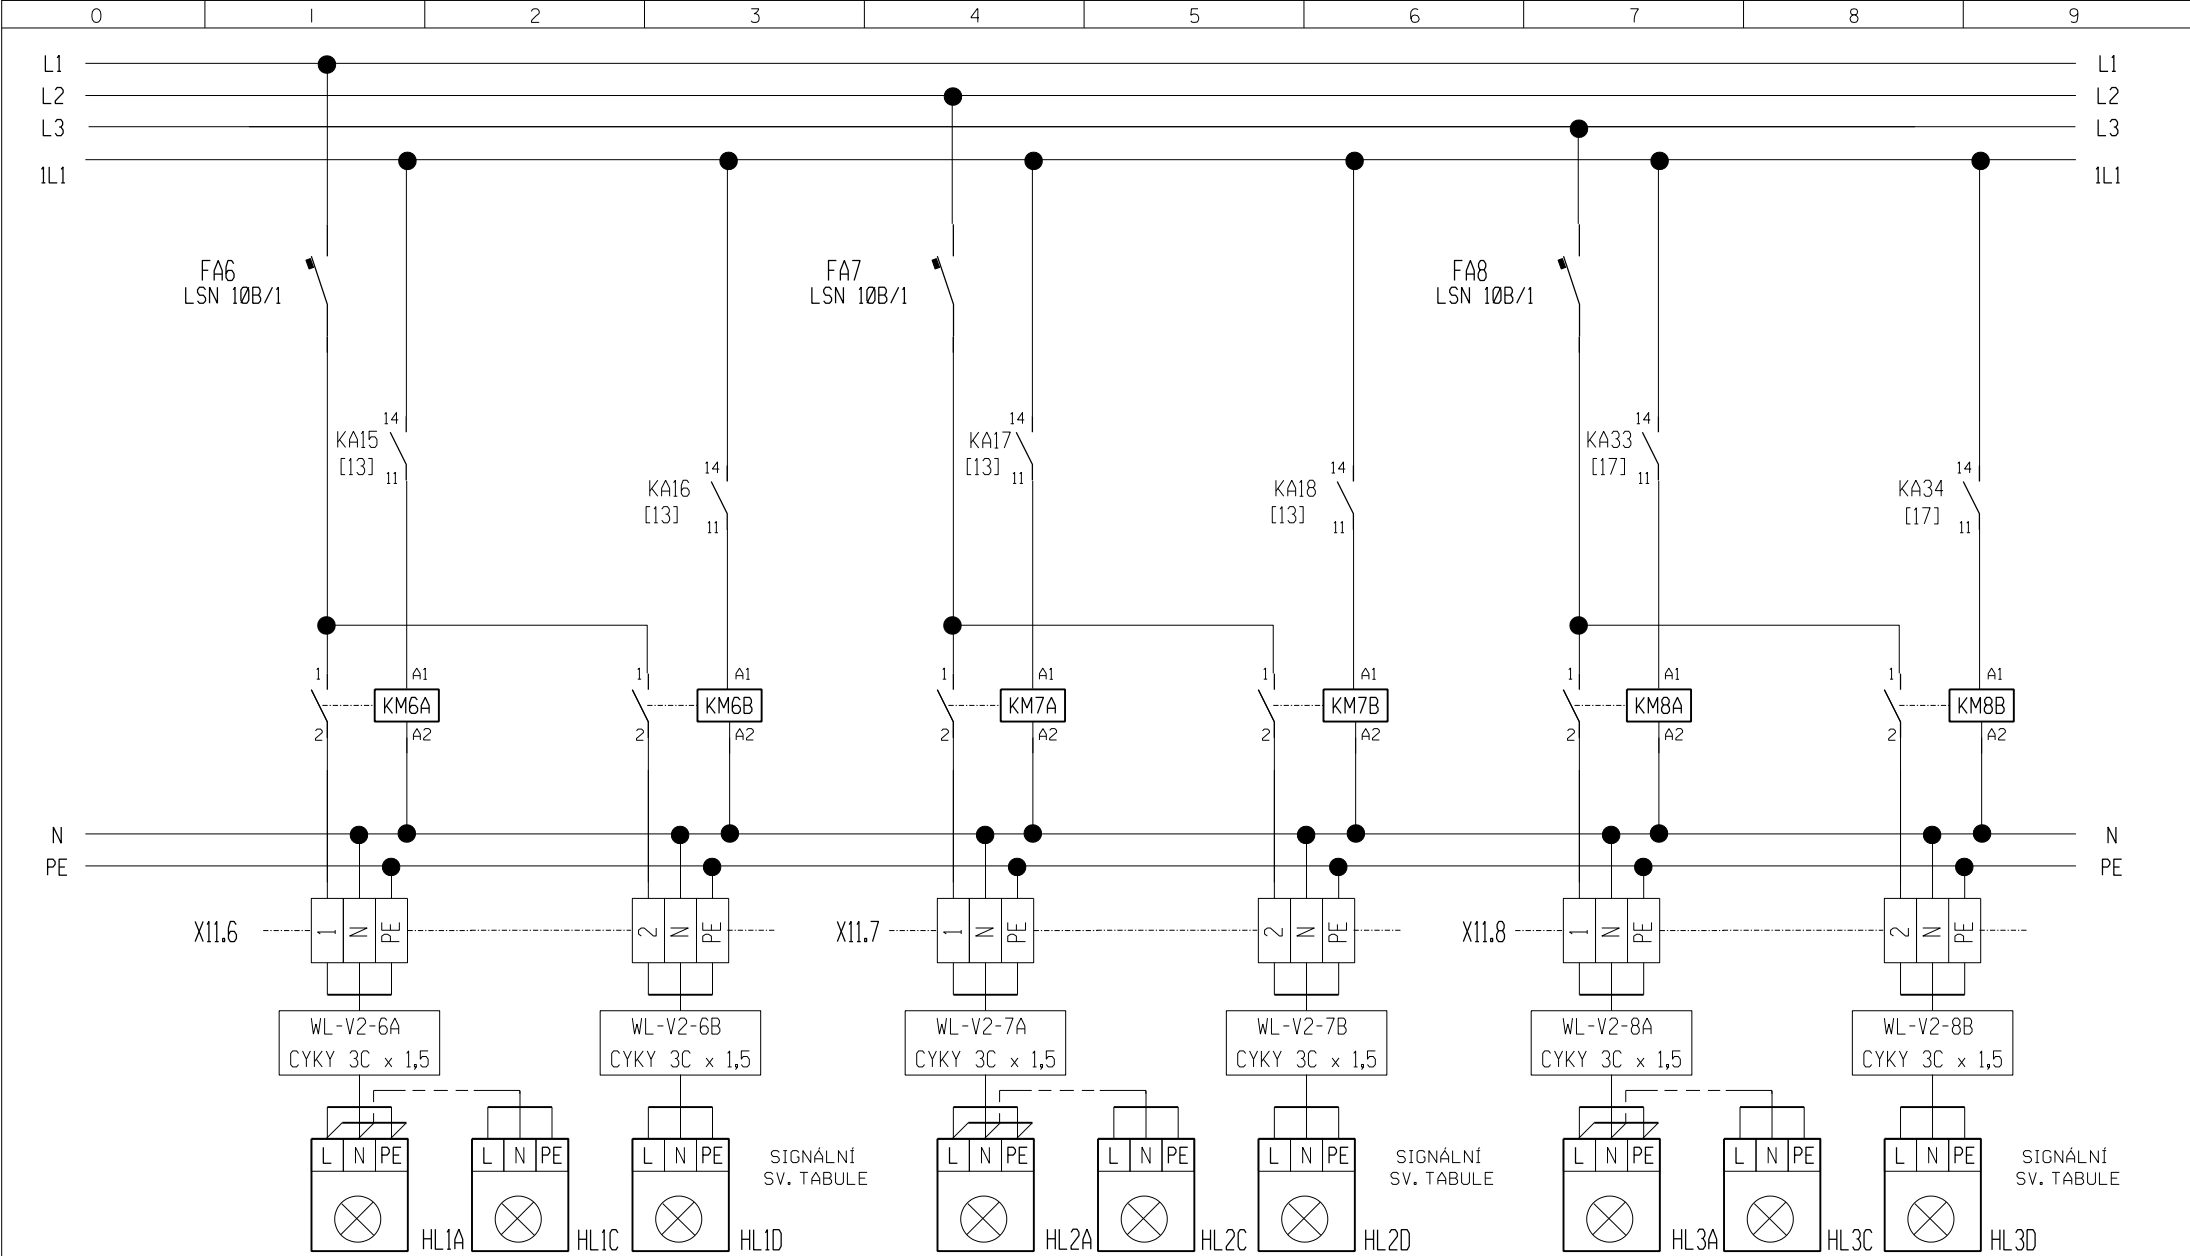


Zakázka: ADMINISTRATIVNÍ CENTRUM KRÁLOVÉHRADECKÉHO KRAJE  
ST2 - ADMIN. BLOK SV A VSTUPNÍ CENTRUM  
SO 10 - VSTUPNÍ OBJEKT A PODZEMNÍ PARKING

Název: ROZVÁDĚČ 10.02DT1

Datum: 04 / 2006  
Rozváděč: 10.02DT1  
Projektant: Radek Hak

Č.výkresu: 10.02DT1  
List: 8

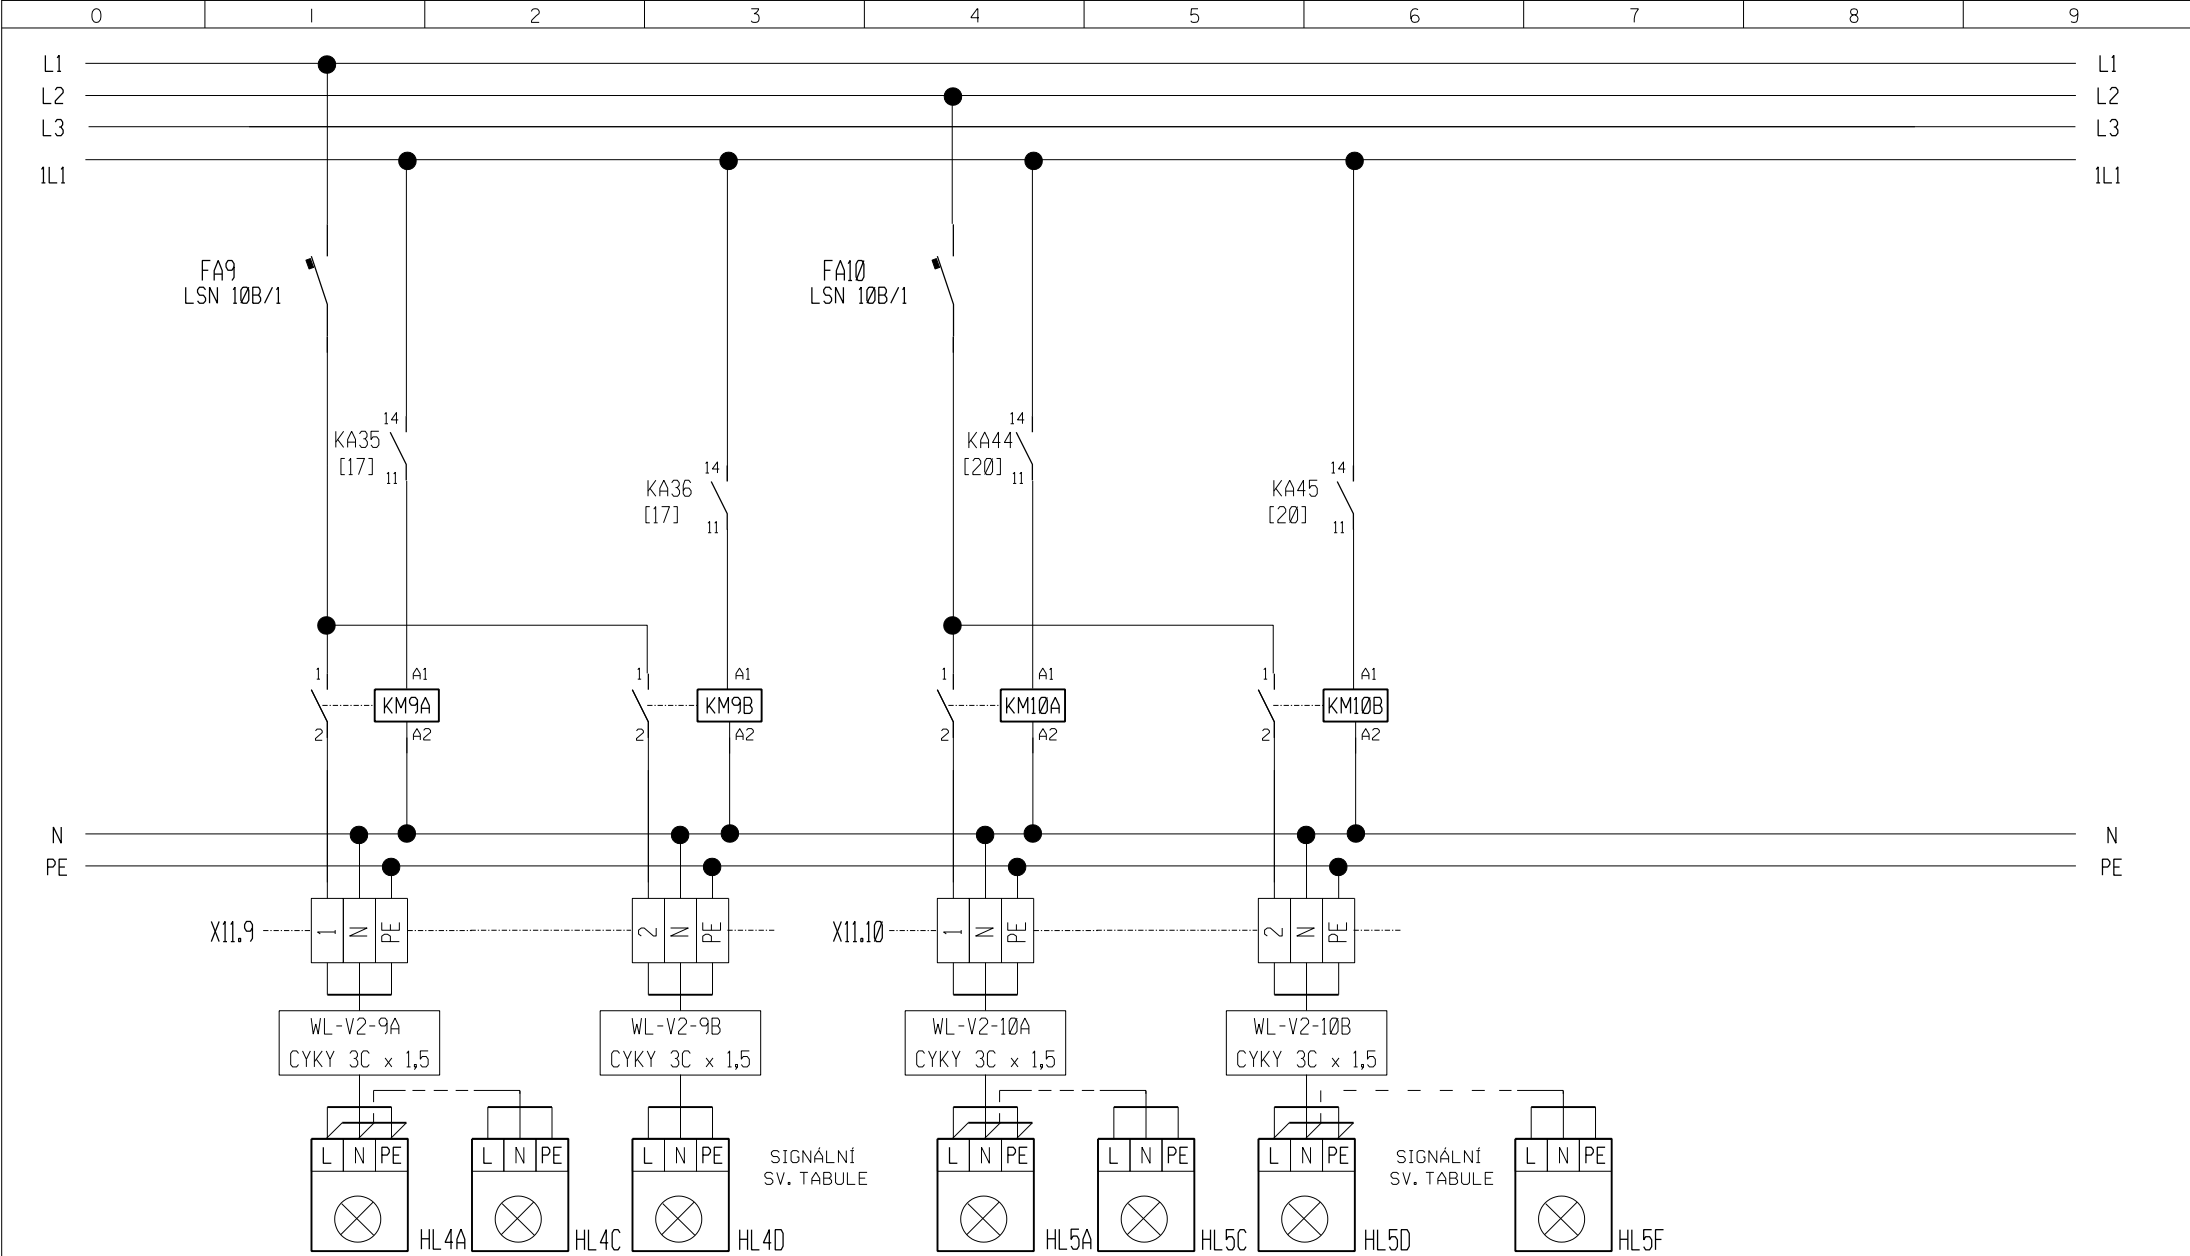


Zakázka: ADMINISTRATIVNÍ CENTRUM KRÁLOVÉHRADECKÉHO KRAJE  
ST2 - ADMIN. BLOK SV A VSTUPNÍ CENTRUM  
SO 10 - VSTUPNÍ OBJEKT A PODZEMNÍ PARKING


Název: ROZVÁDĚČ 10.02DT1

Datum: 04 / 2006  
Rozváděč: 10.02DT1  
Projektant: Radek Hak

Č.výkresu: 10.02DT1  
List: 9

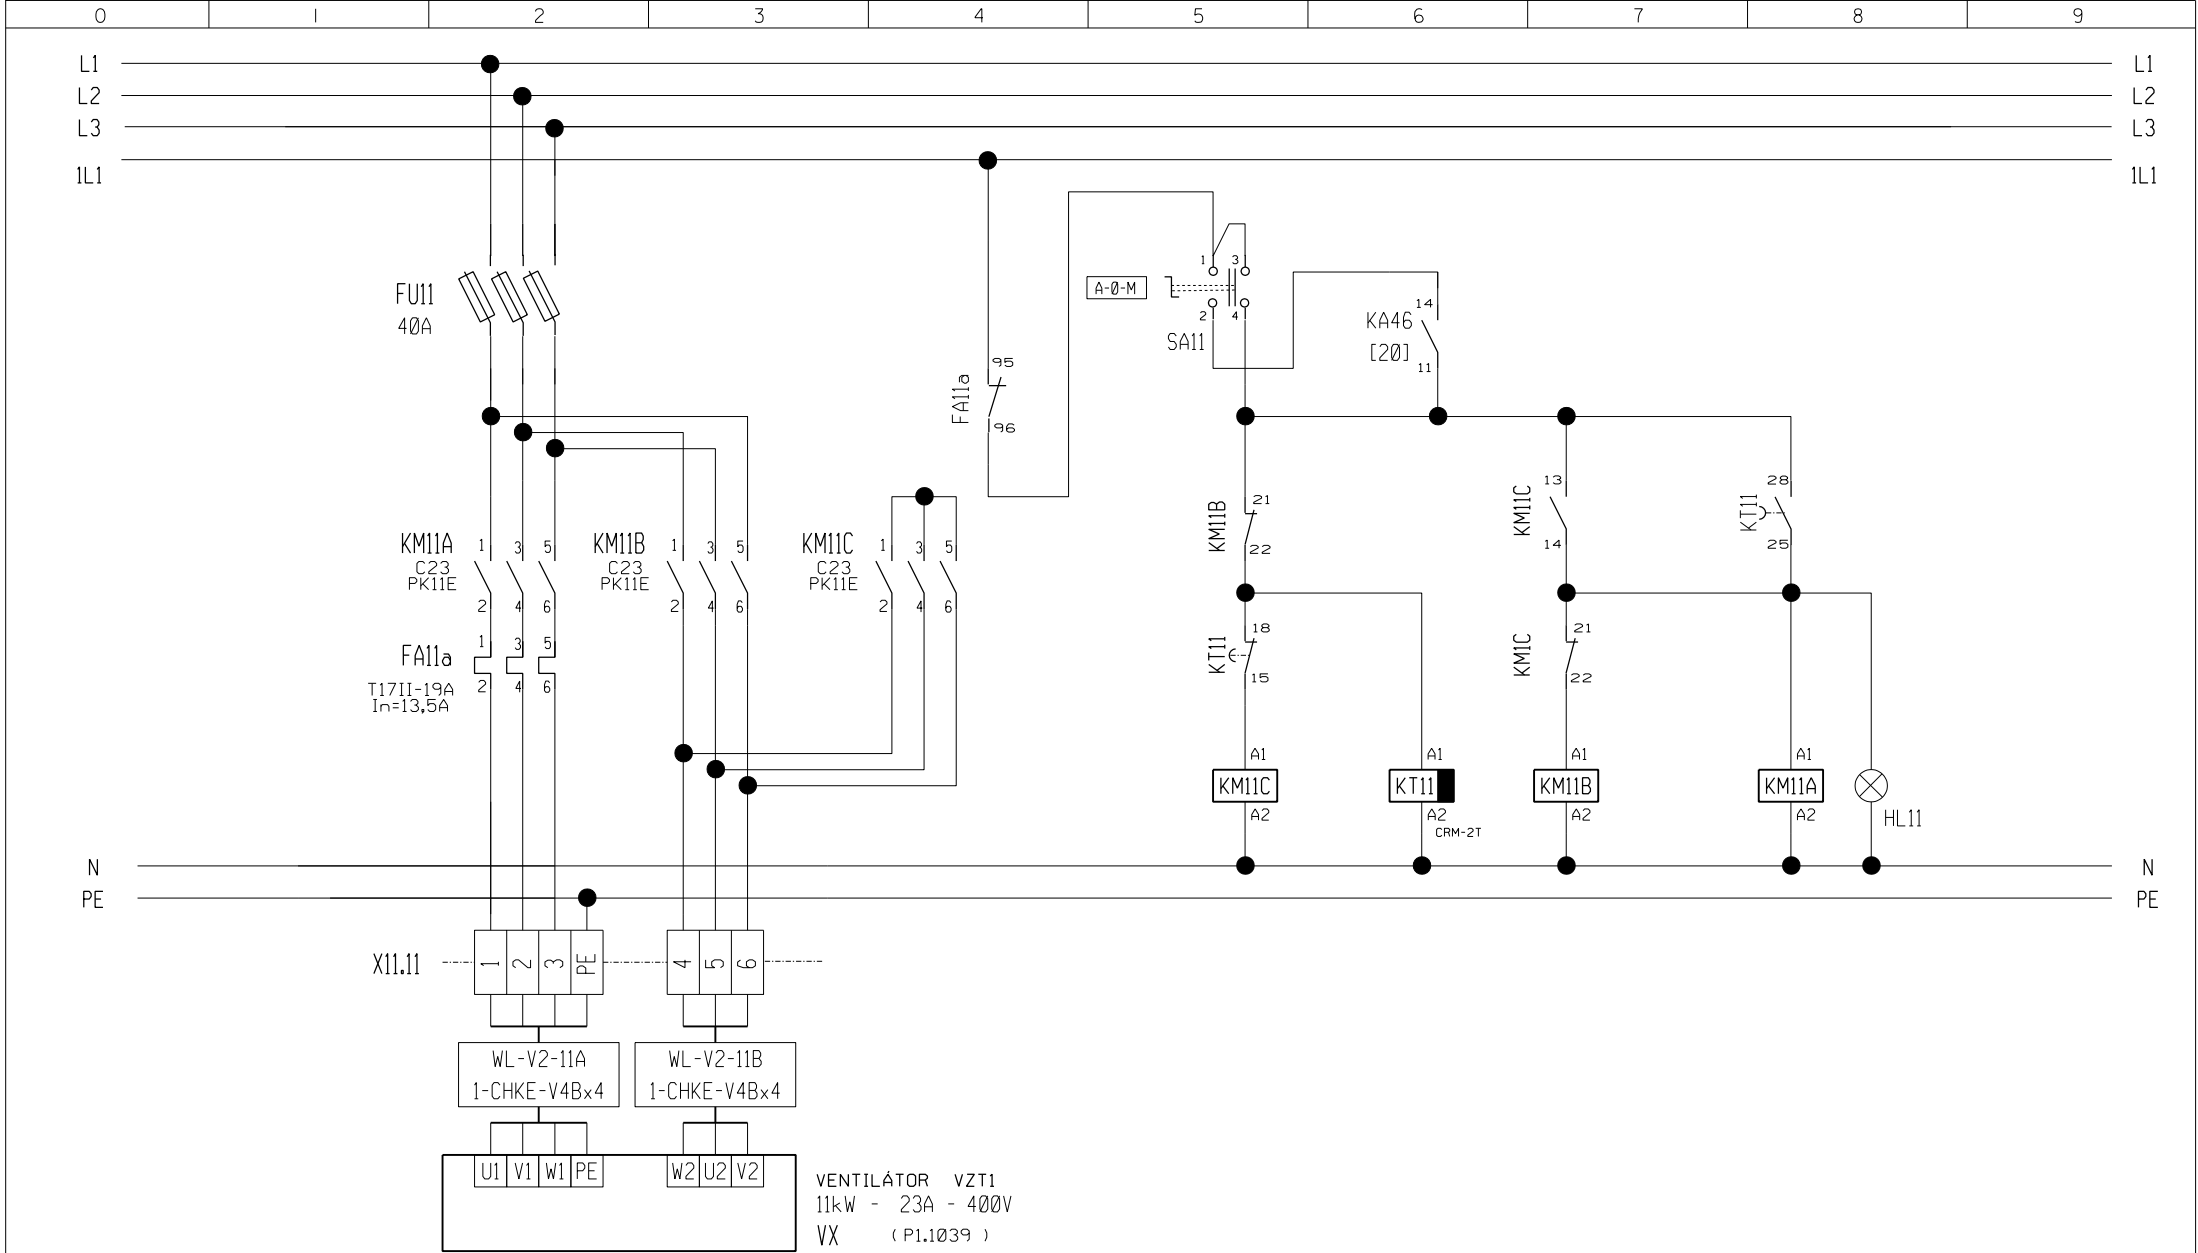


Zakázka: ADMINISTRATIVNÍ CENTRUM KRÁLOVÉHRADECKÉHO KRAJE ST2 - ADMIN. BLOK SV A VSTUPNÍ CENTRUM SO 10 - VSTUPNÍ OBJEKT A PODZEMNÍ PARKING	Název: ROZVÁDĚČ 10.02DT1	Datum:	04 / 2006	Č.výkresu: 10.02DT1	List: 9A
		Rozváděč:	10.02DT1		
		Projektant:	Radek Hak		

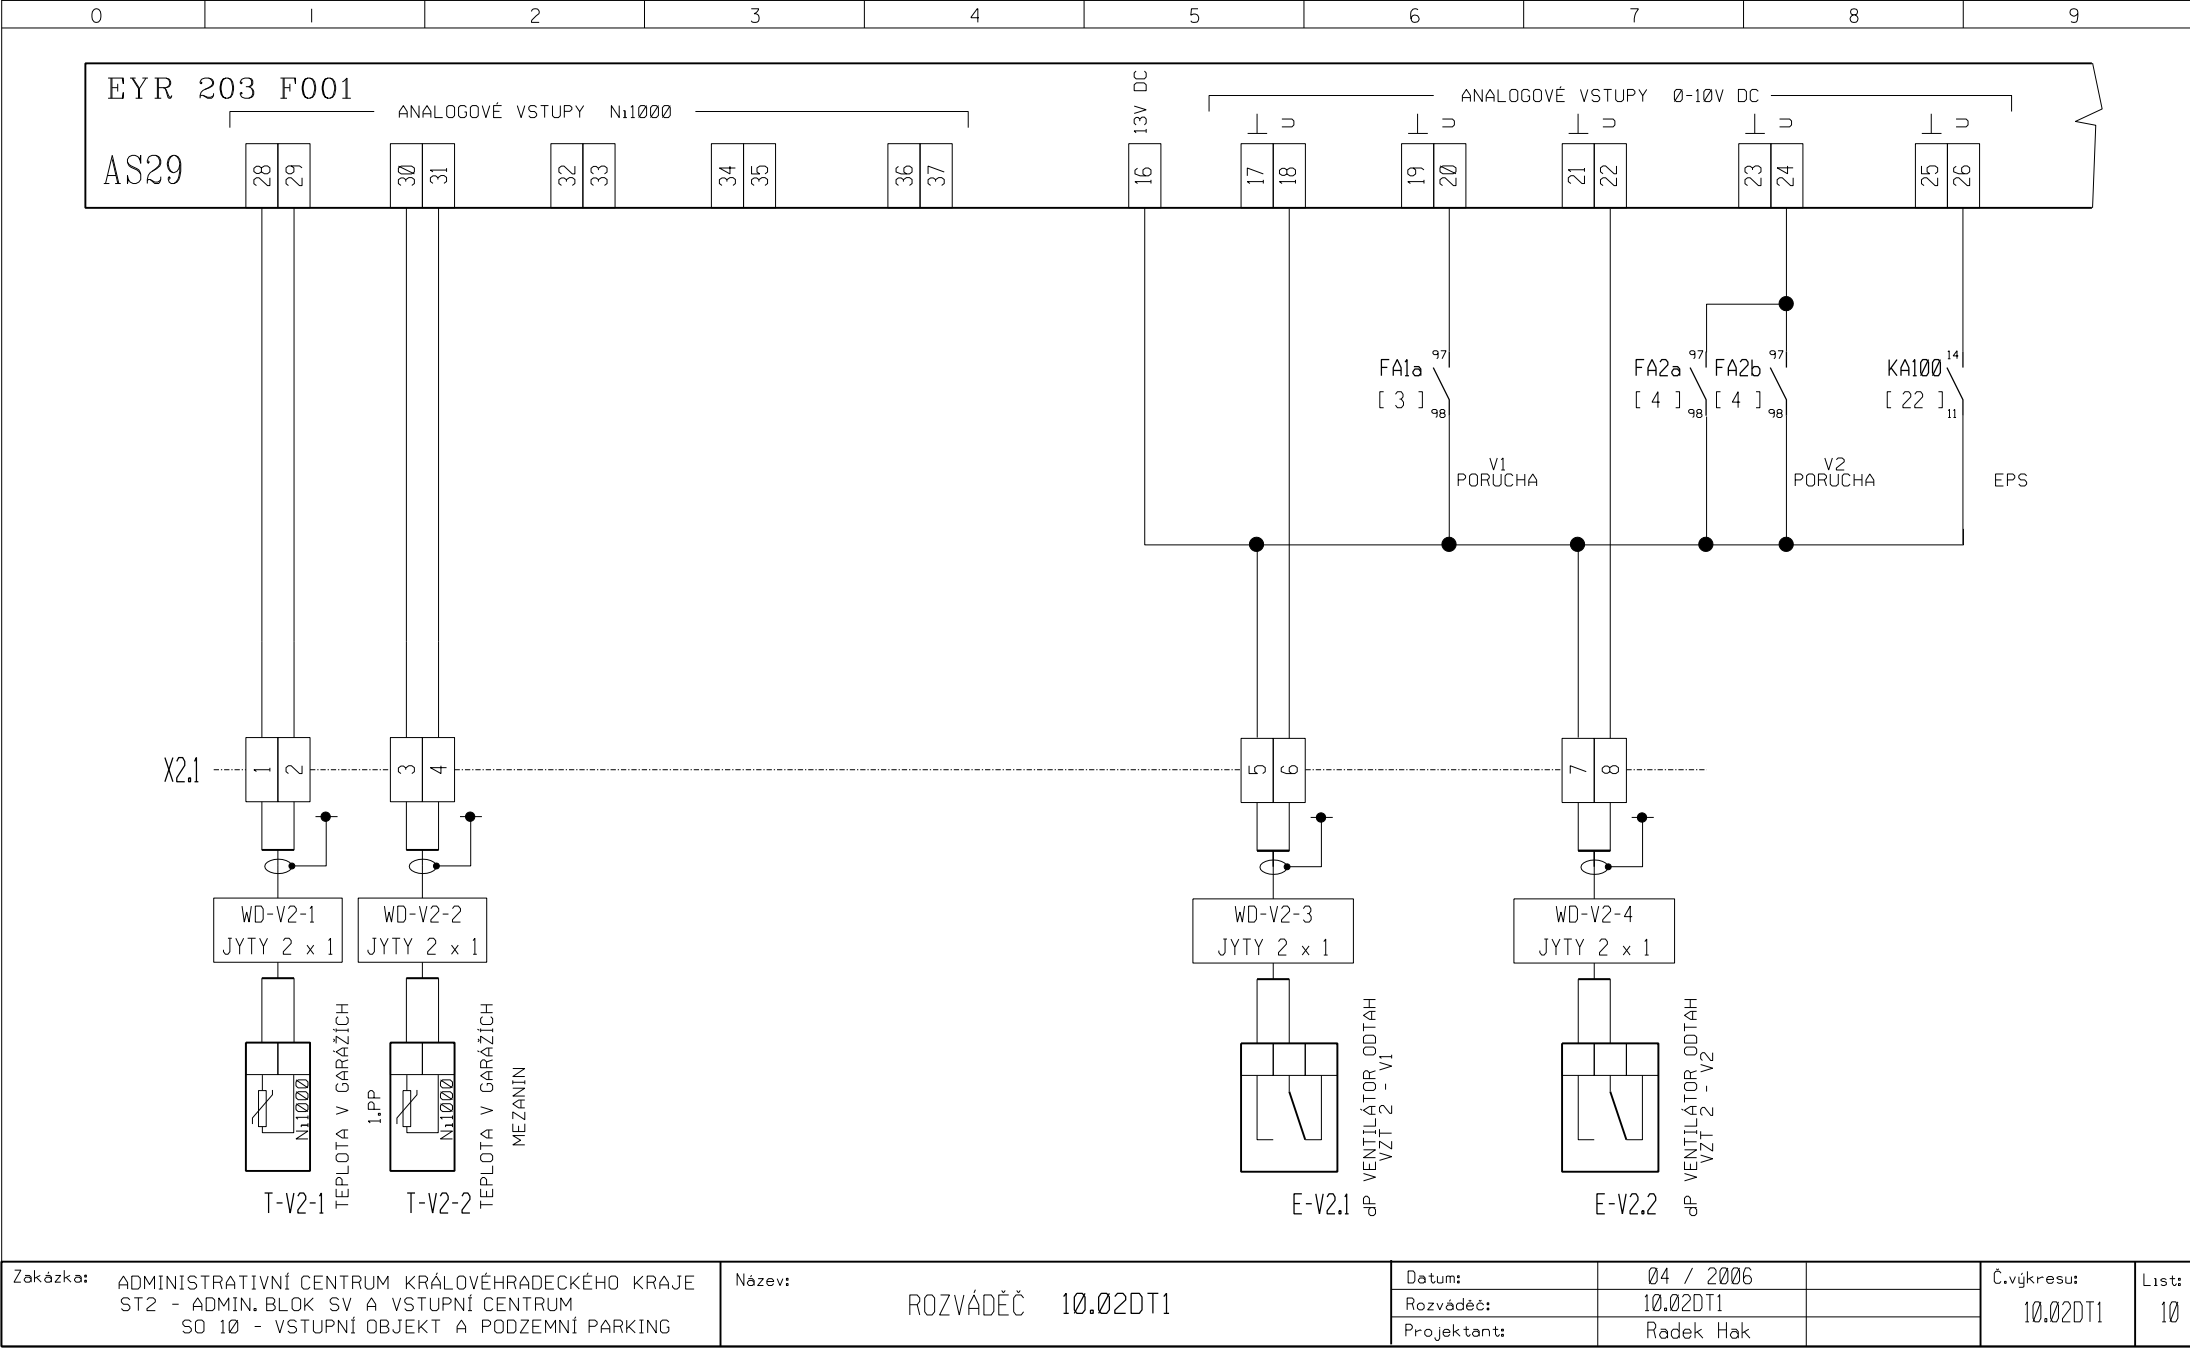






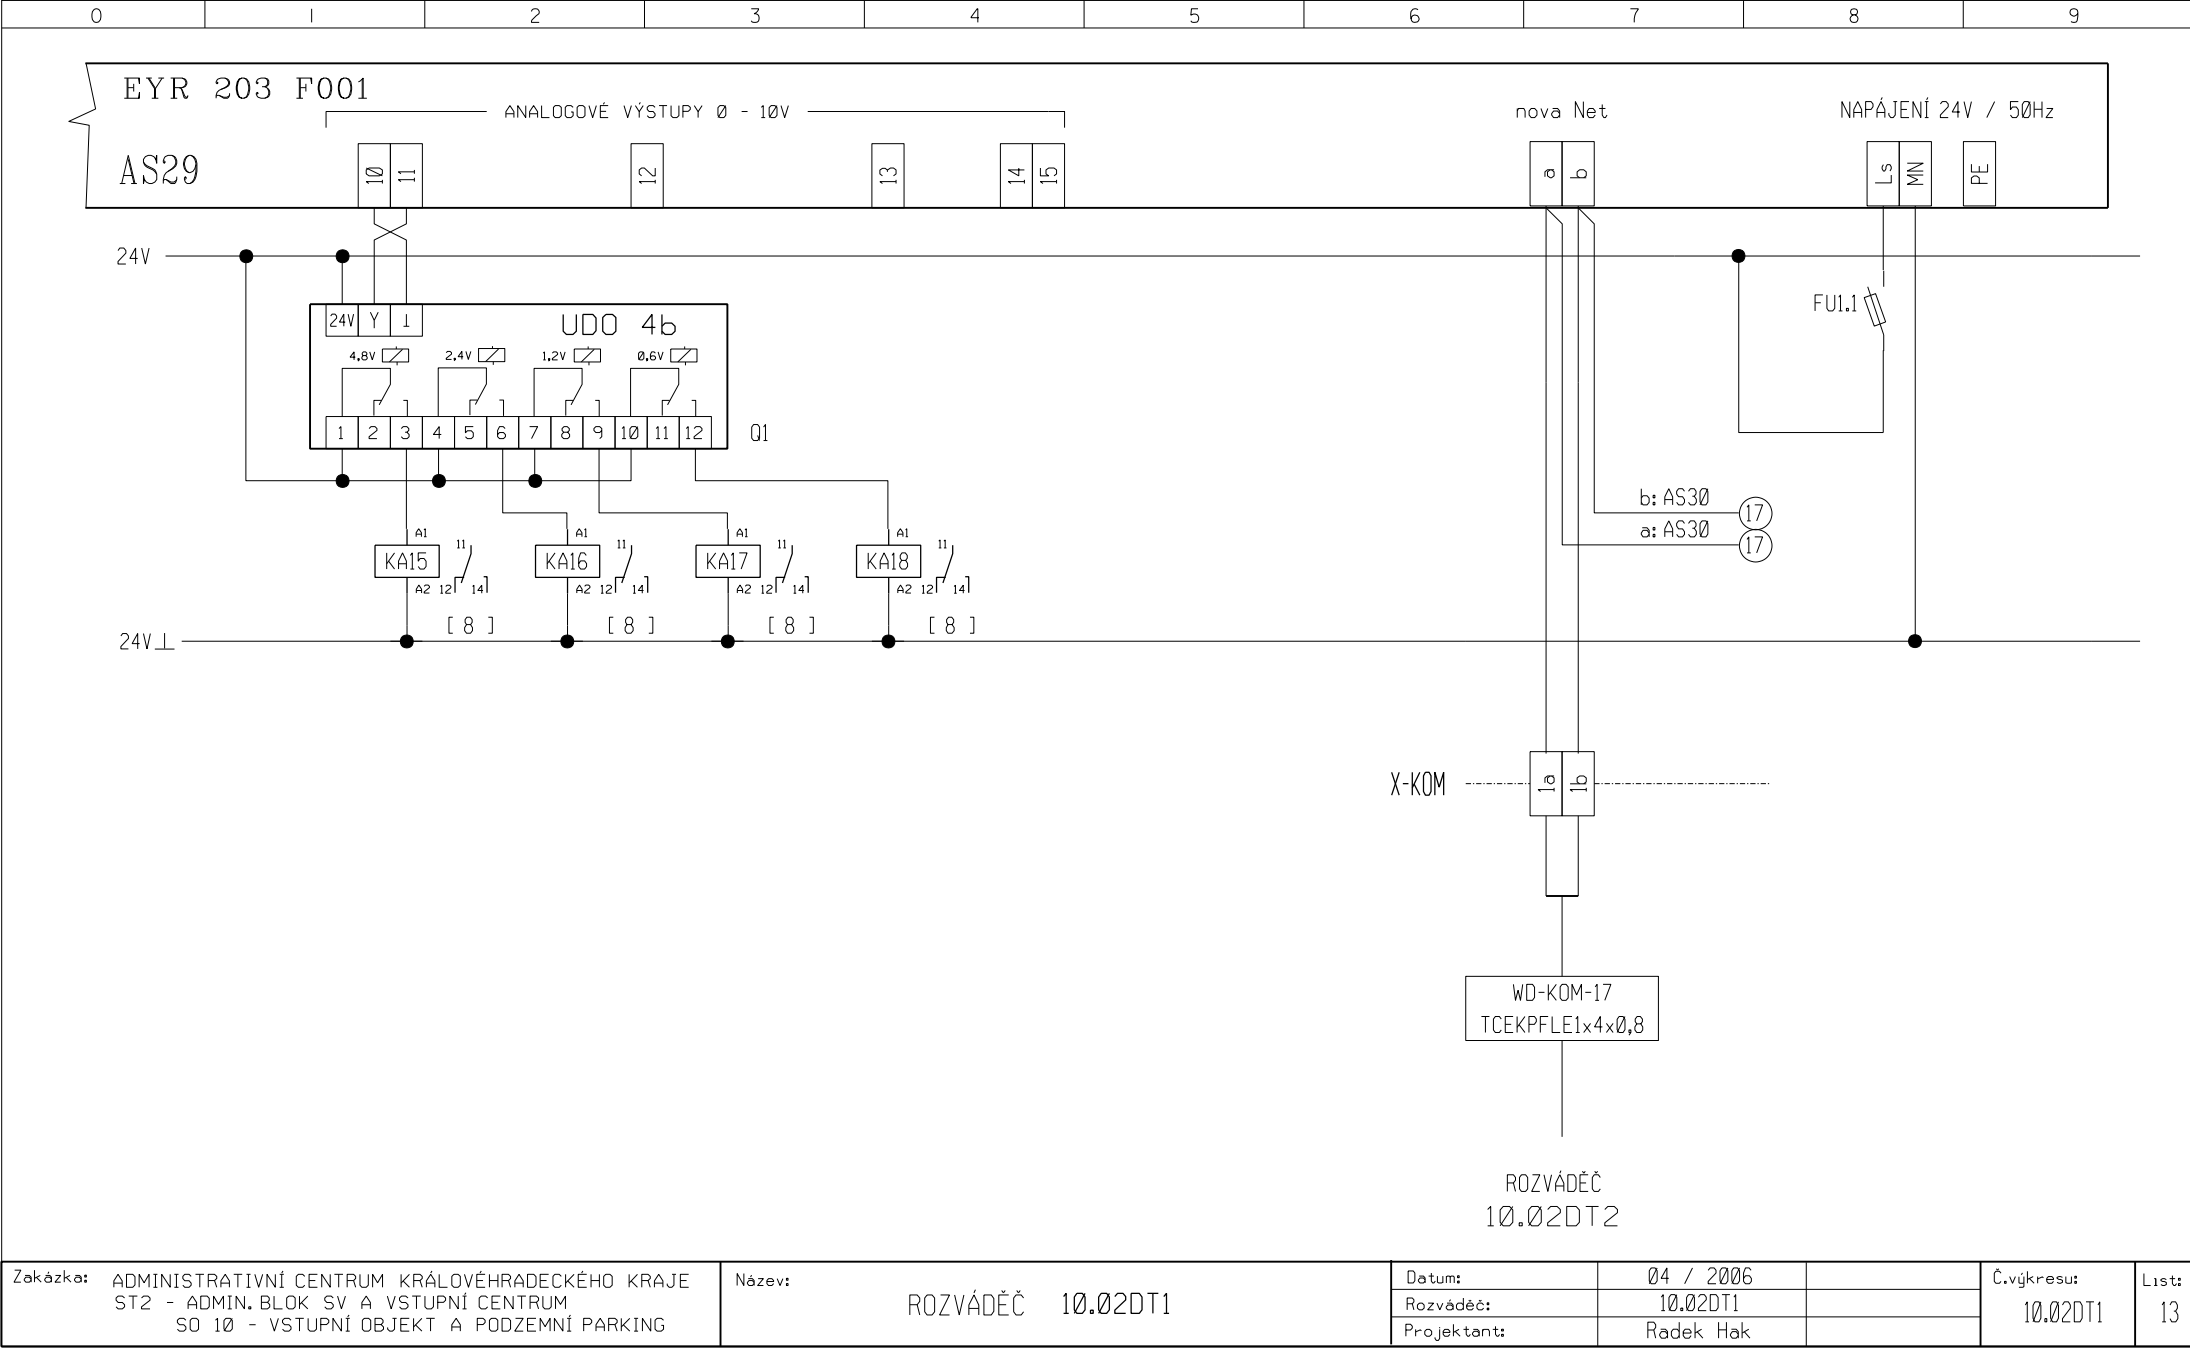

Zakázka: ADMINISTRATIVNÍ CENTRUM KRÁLOVÉHRADECKÉHO KRAJE  
ST2 - ADMIN. BLOK SV A VSTUPNÍ CENTRUM  
SO 10 - VSTUPNÍ OBJEKT A PODZEMNÍ PARKING

Název: ROZVÁDEČ 10.02DT1

Datum:	04 / 2006	Č.výkresu:	List:
Rozváděč:	10.02DT1	10.02DT1	13
Projektant:	Radek Hak		

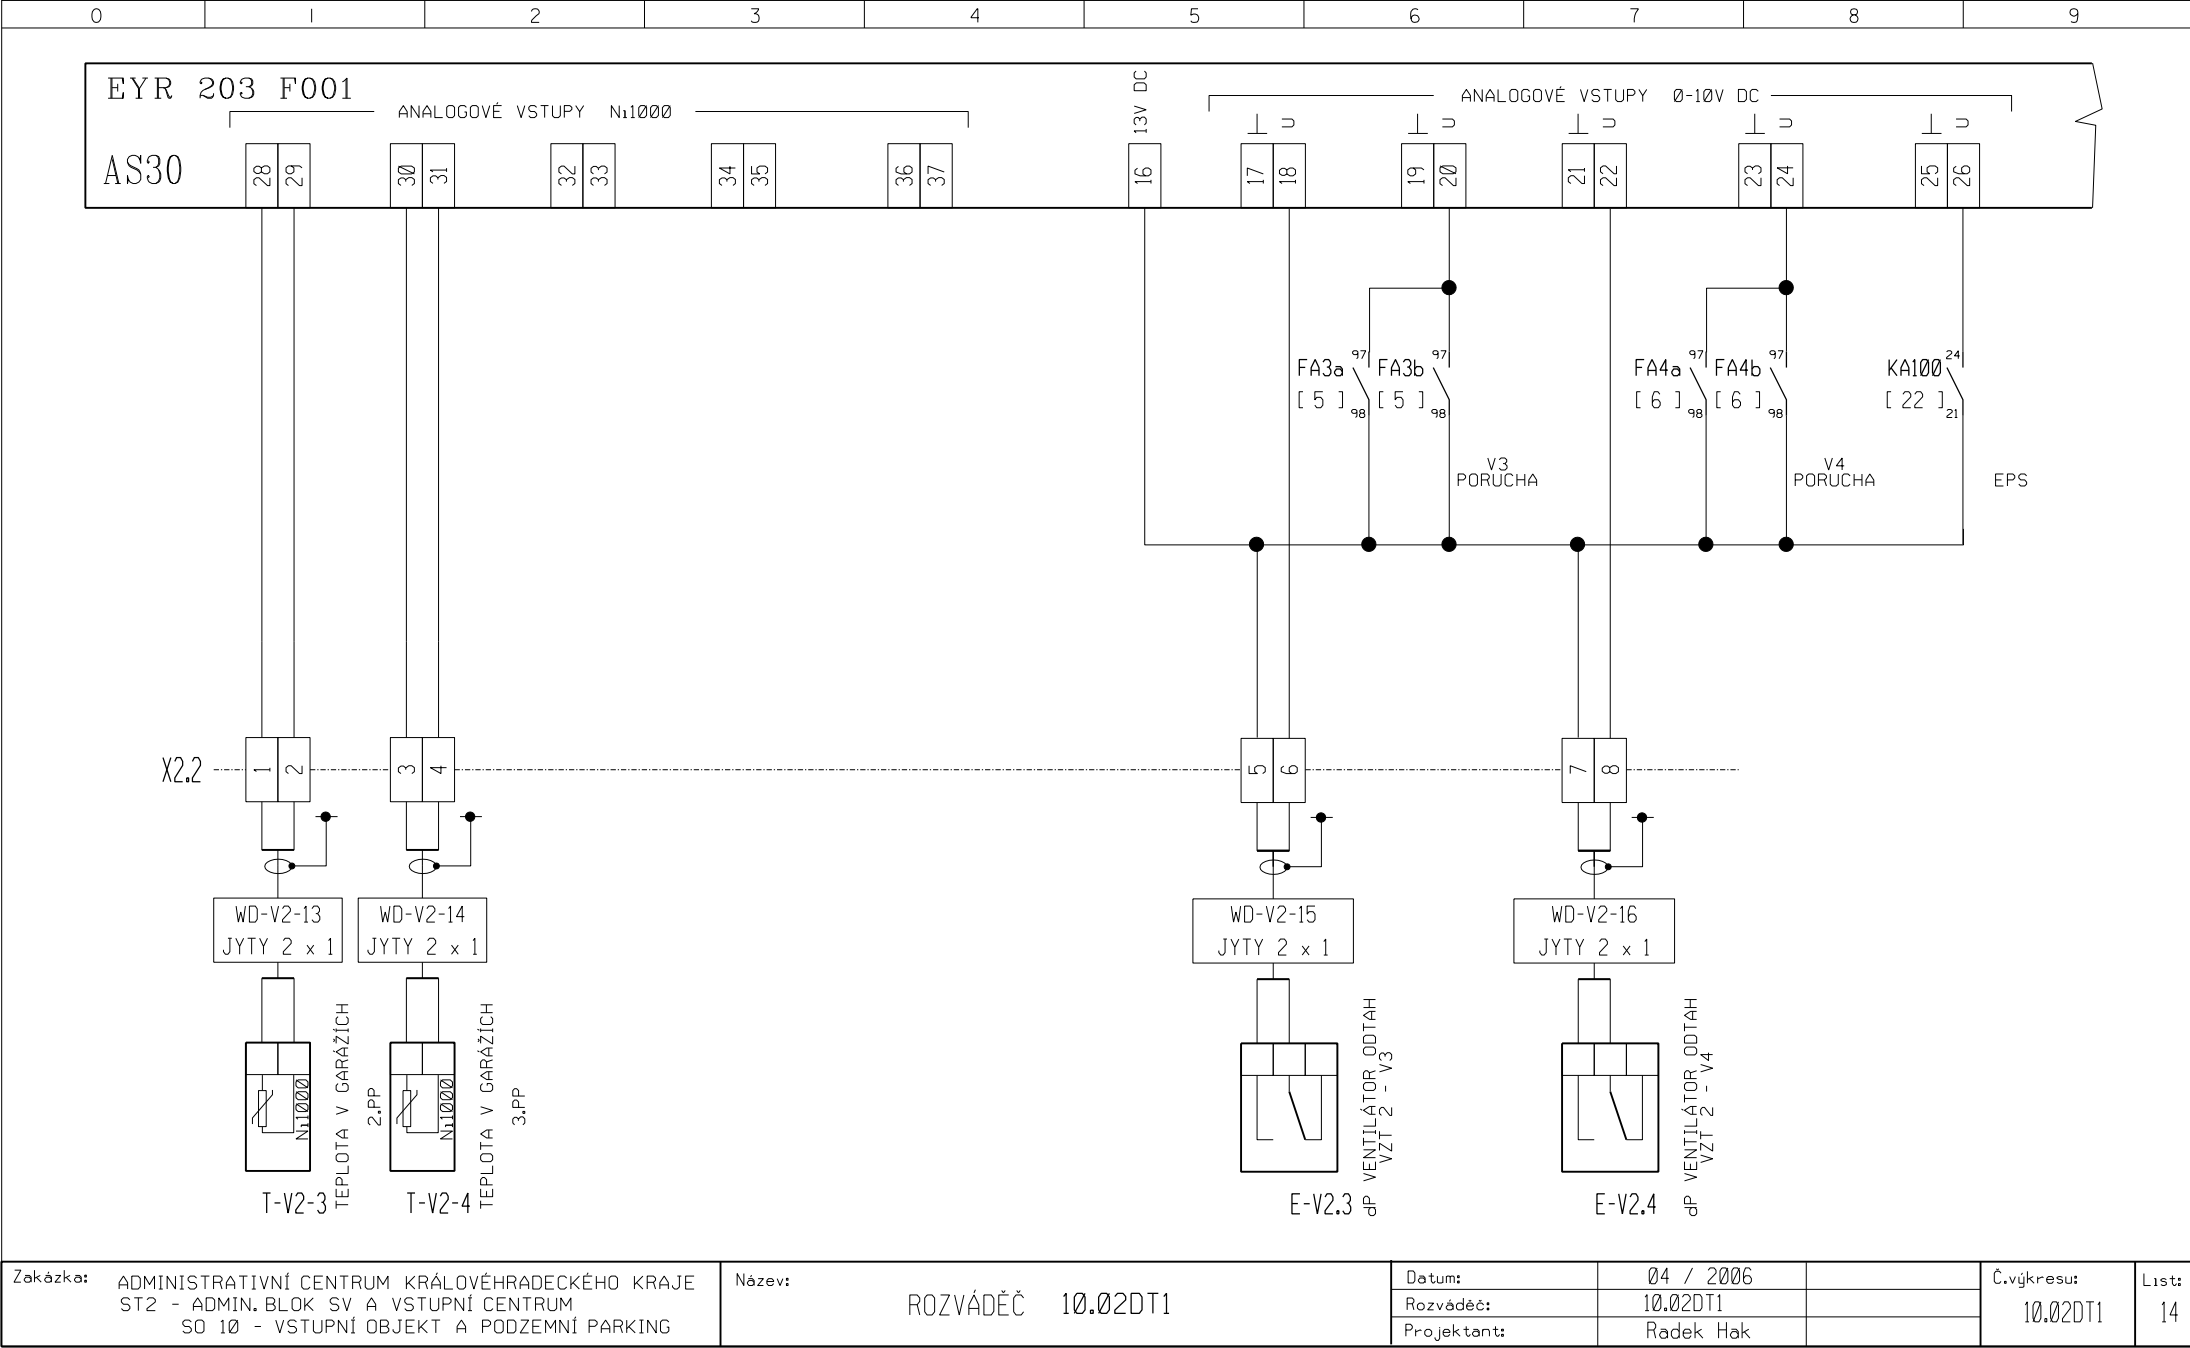

Zakázka:

ADMINISTRATIVNÍ CENTRUM KRÁLOVÉHRADECKÉHO KRAJE  
ST2 - ADMIN. BLOK SV A VSTUPNÍ CENTRUM  
SO 10 - VSTUPNÍ OBJEKT A PODZEMNÍ PARKING

Název:

ROZVÁDEČ 10.02DT1

Datum:

04 / 2006

Rozváděč:

10.02DT1

Projektant:

Radek Hak


Č.výkresu:


10.02DT1

List:

14



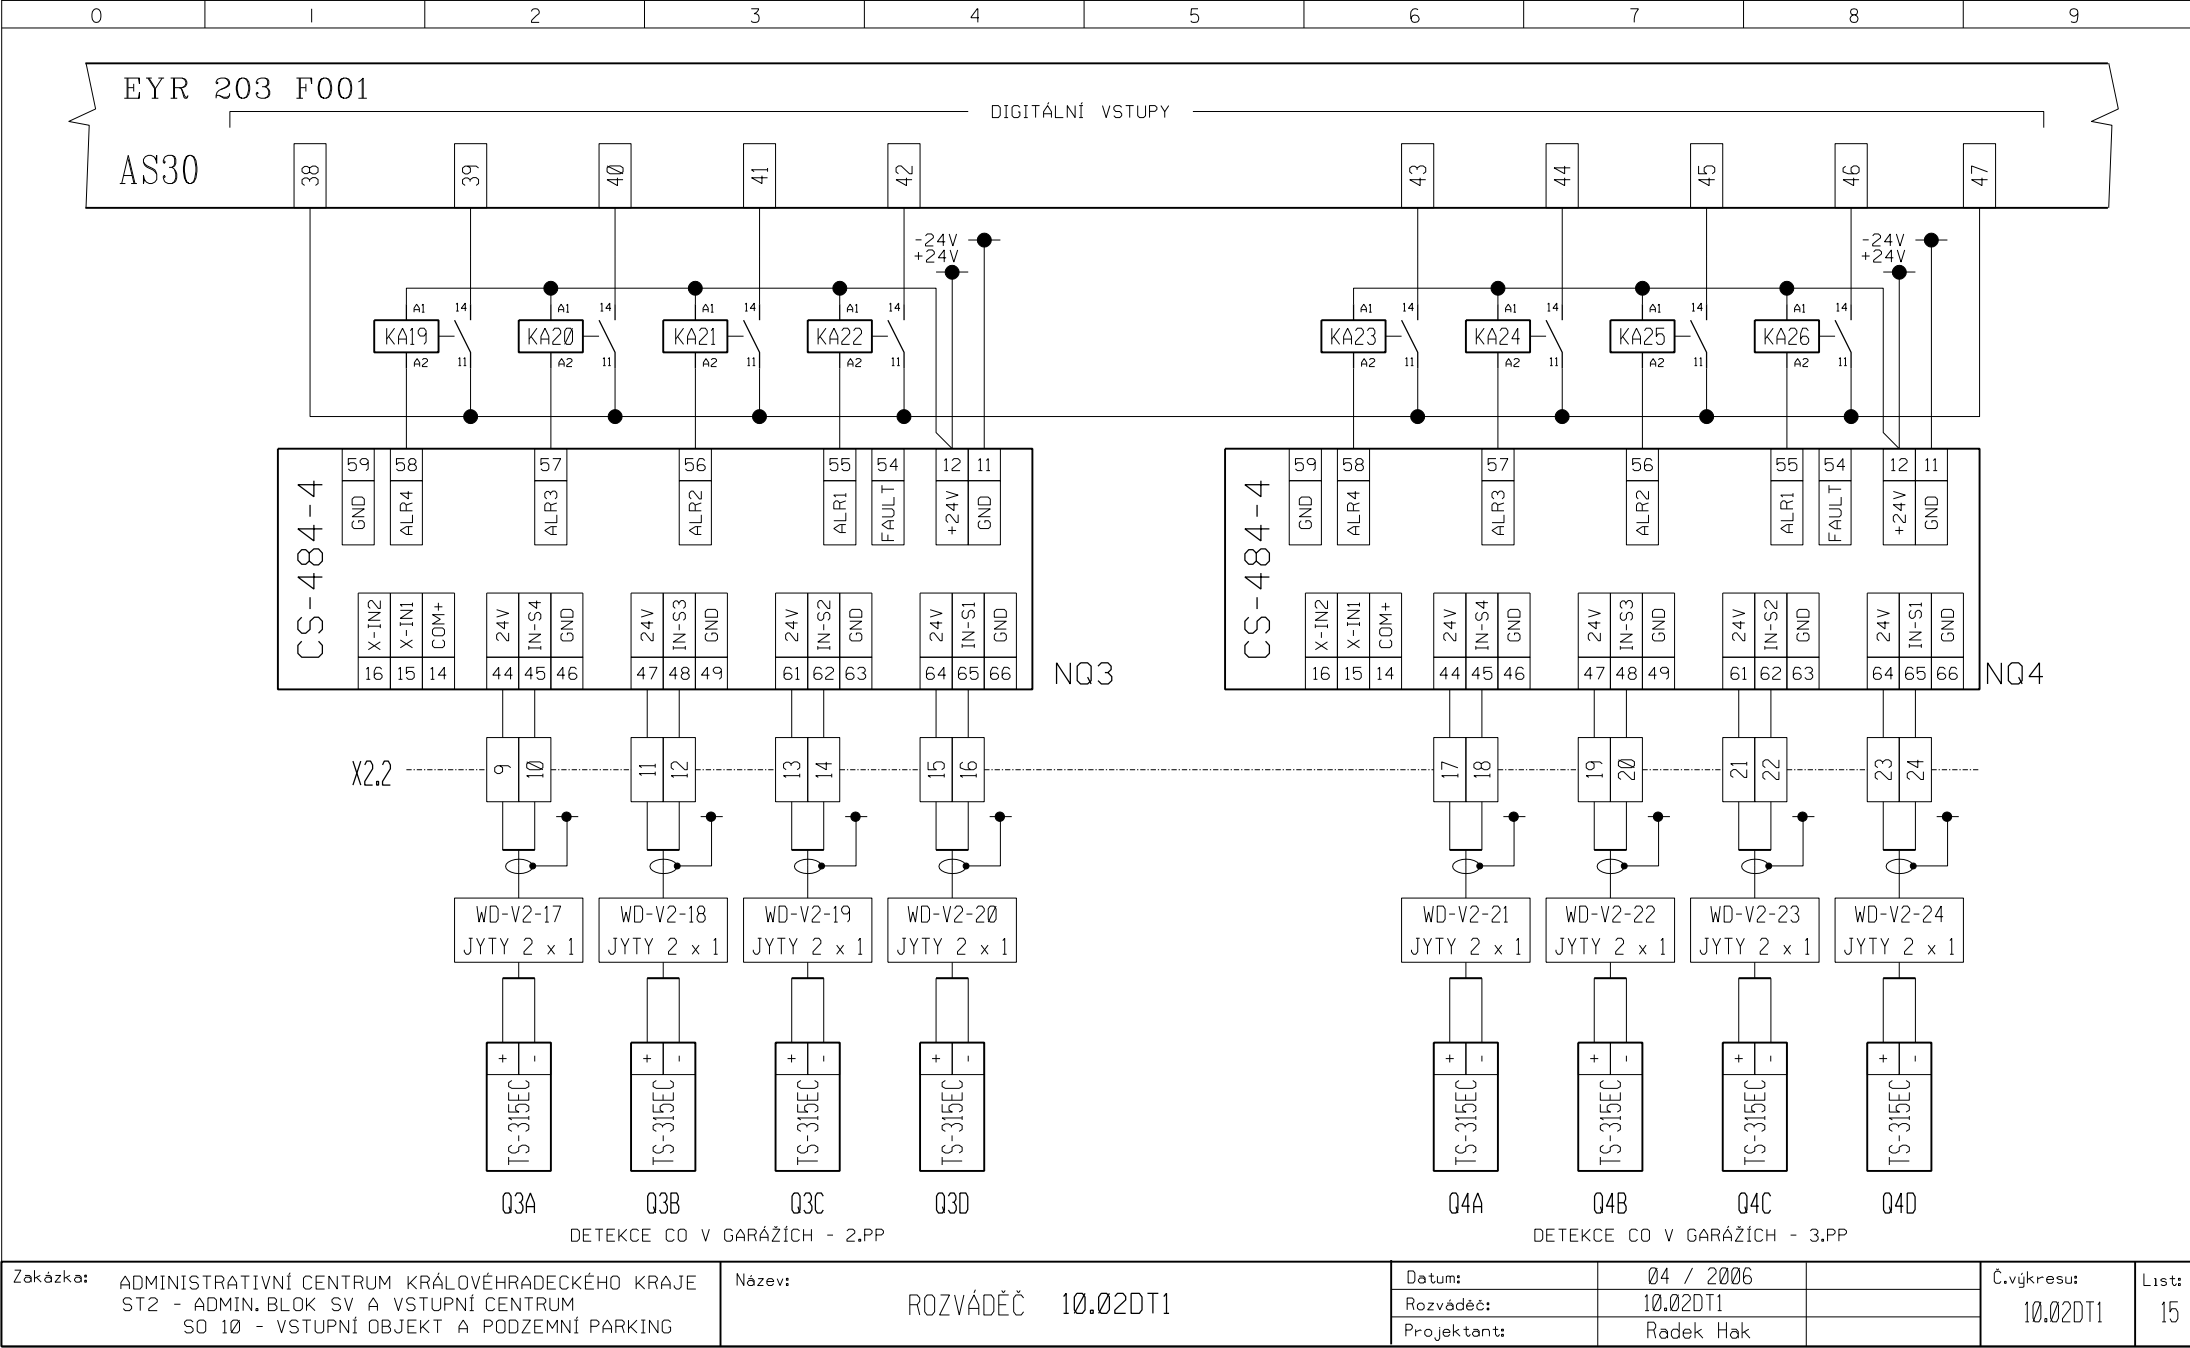

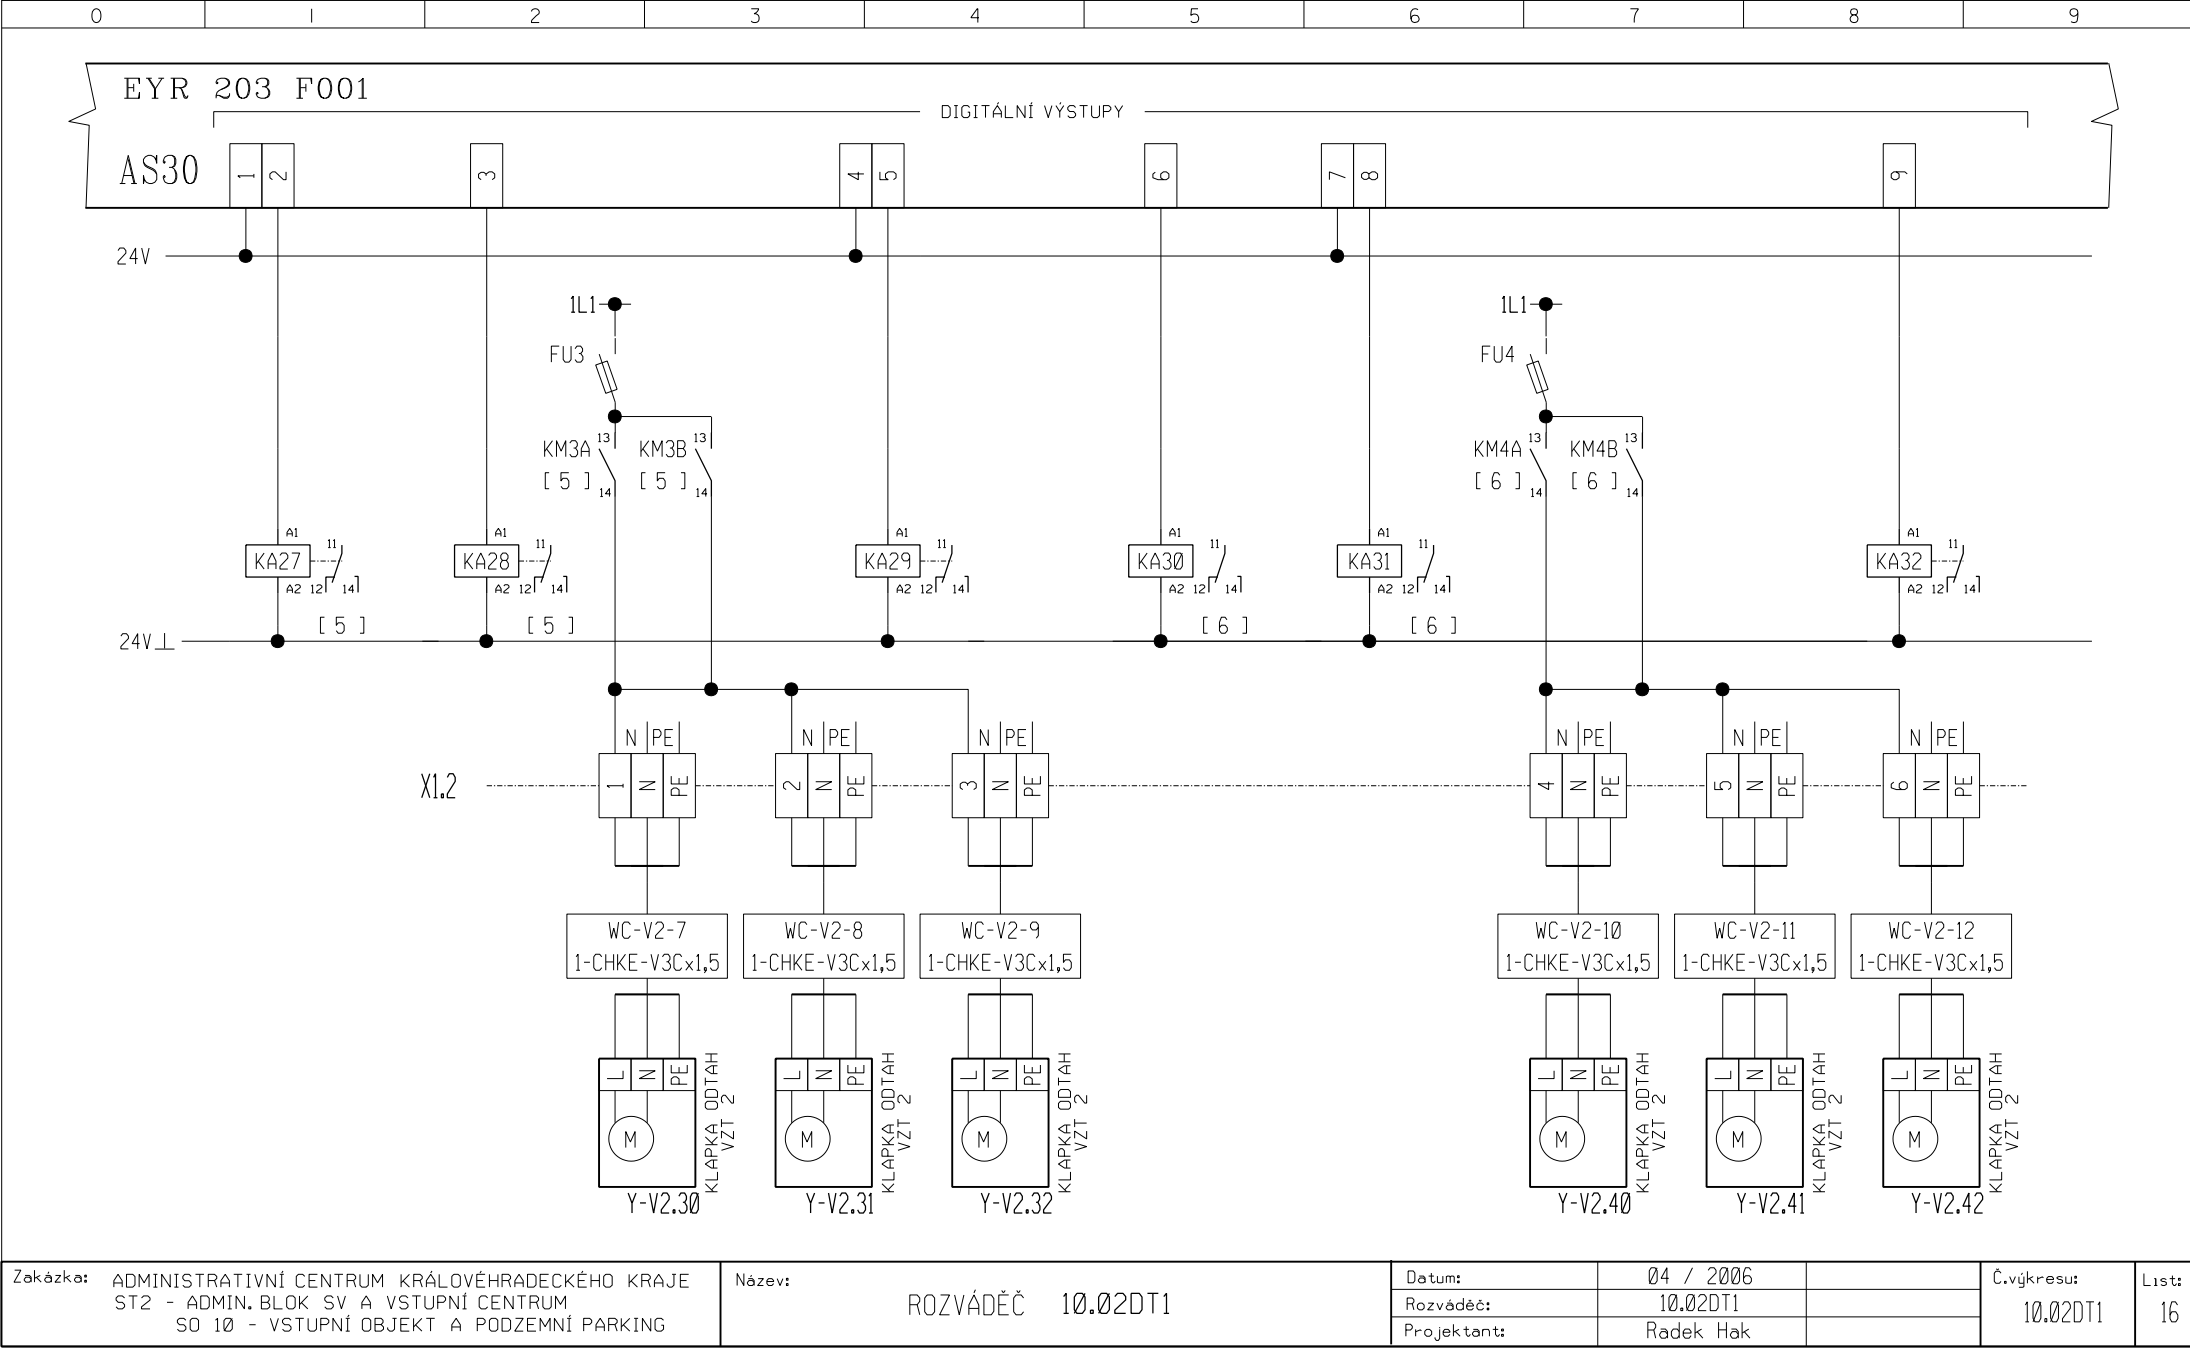


**Zakázka:** ADMINISTRATIVNÍ CENTRUM KRÁLOVÉHRADECKÉHO KRAJE  
ST2 - ADMIN. BLOK SV A VSTUPNÍ CENTRUM  
SO 10 - VSTUPNÍ OBJEKT A PODZEMNÍ PARKING


**Název:** ROZVÁDEČ 10.02DT1


Datum:	04 / 2006	
Rozváděč:	10.02DT1	
Projektant:	Radek Hak	

**Č.výkresu:** 10.02DT1

**List:** 16

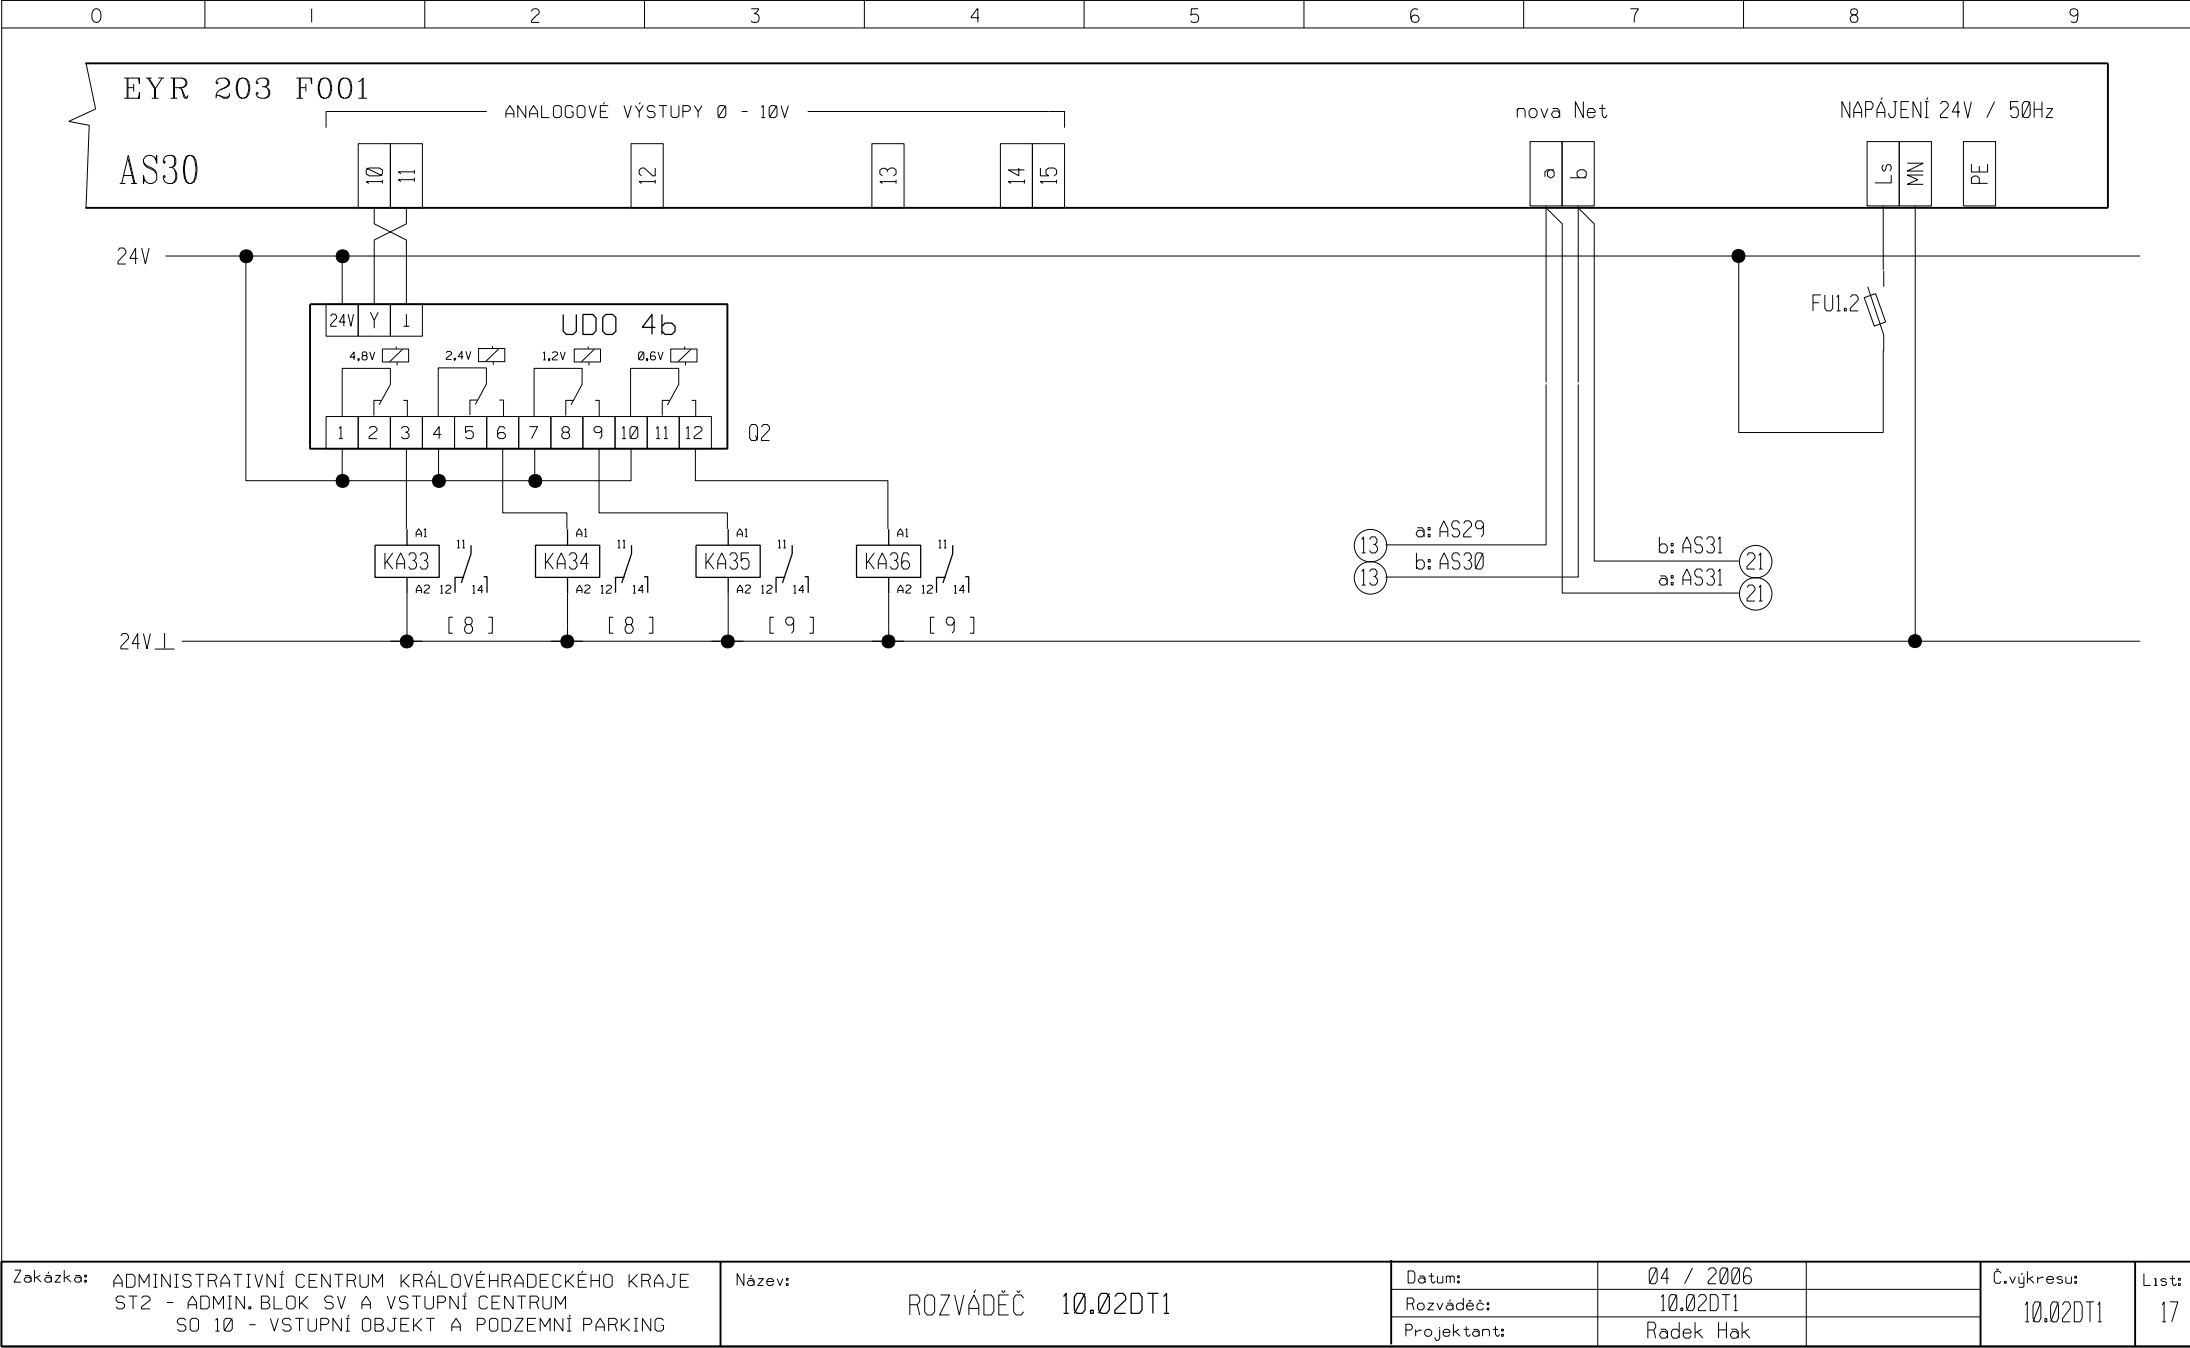

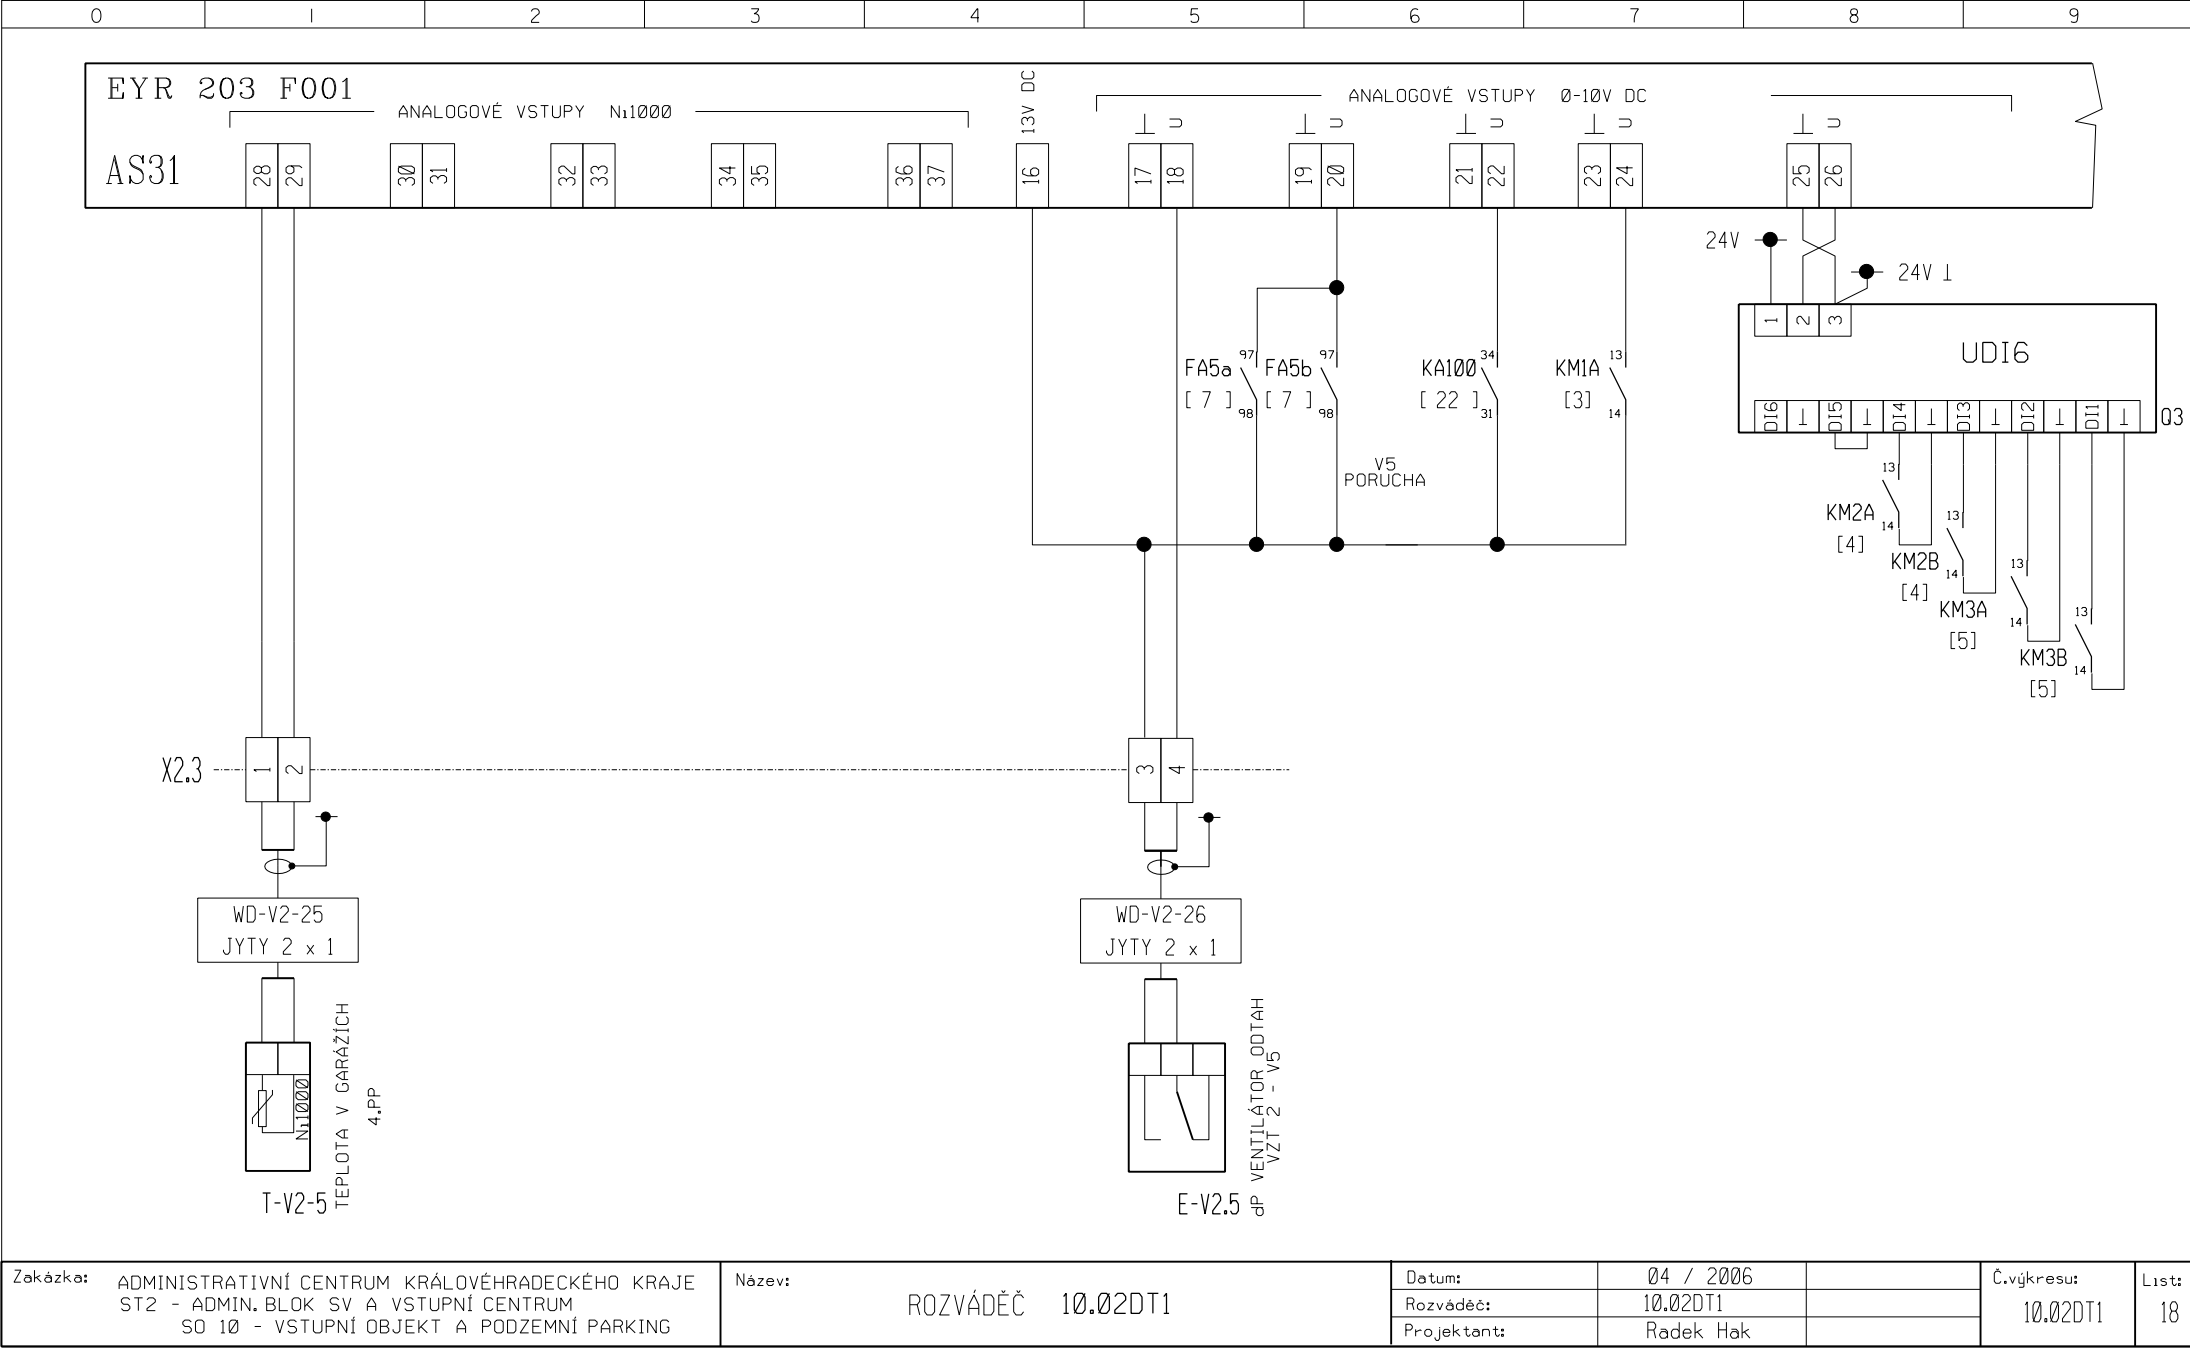

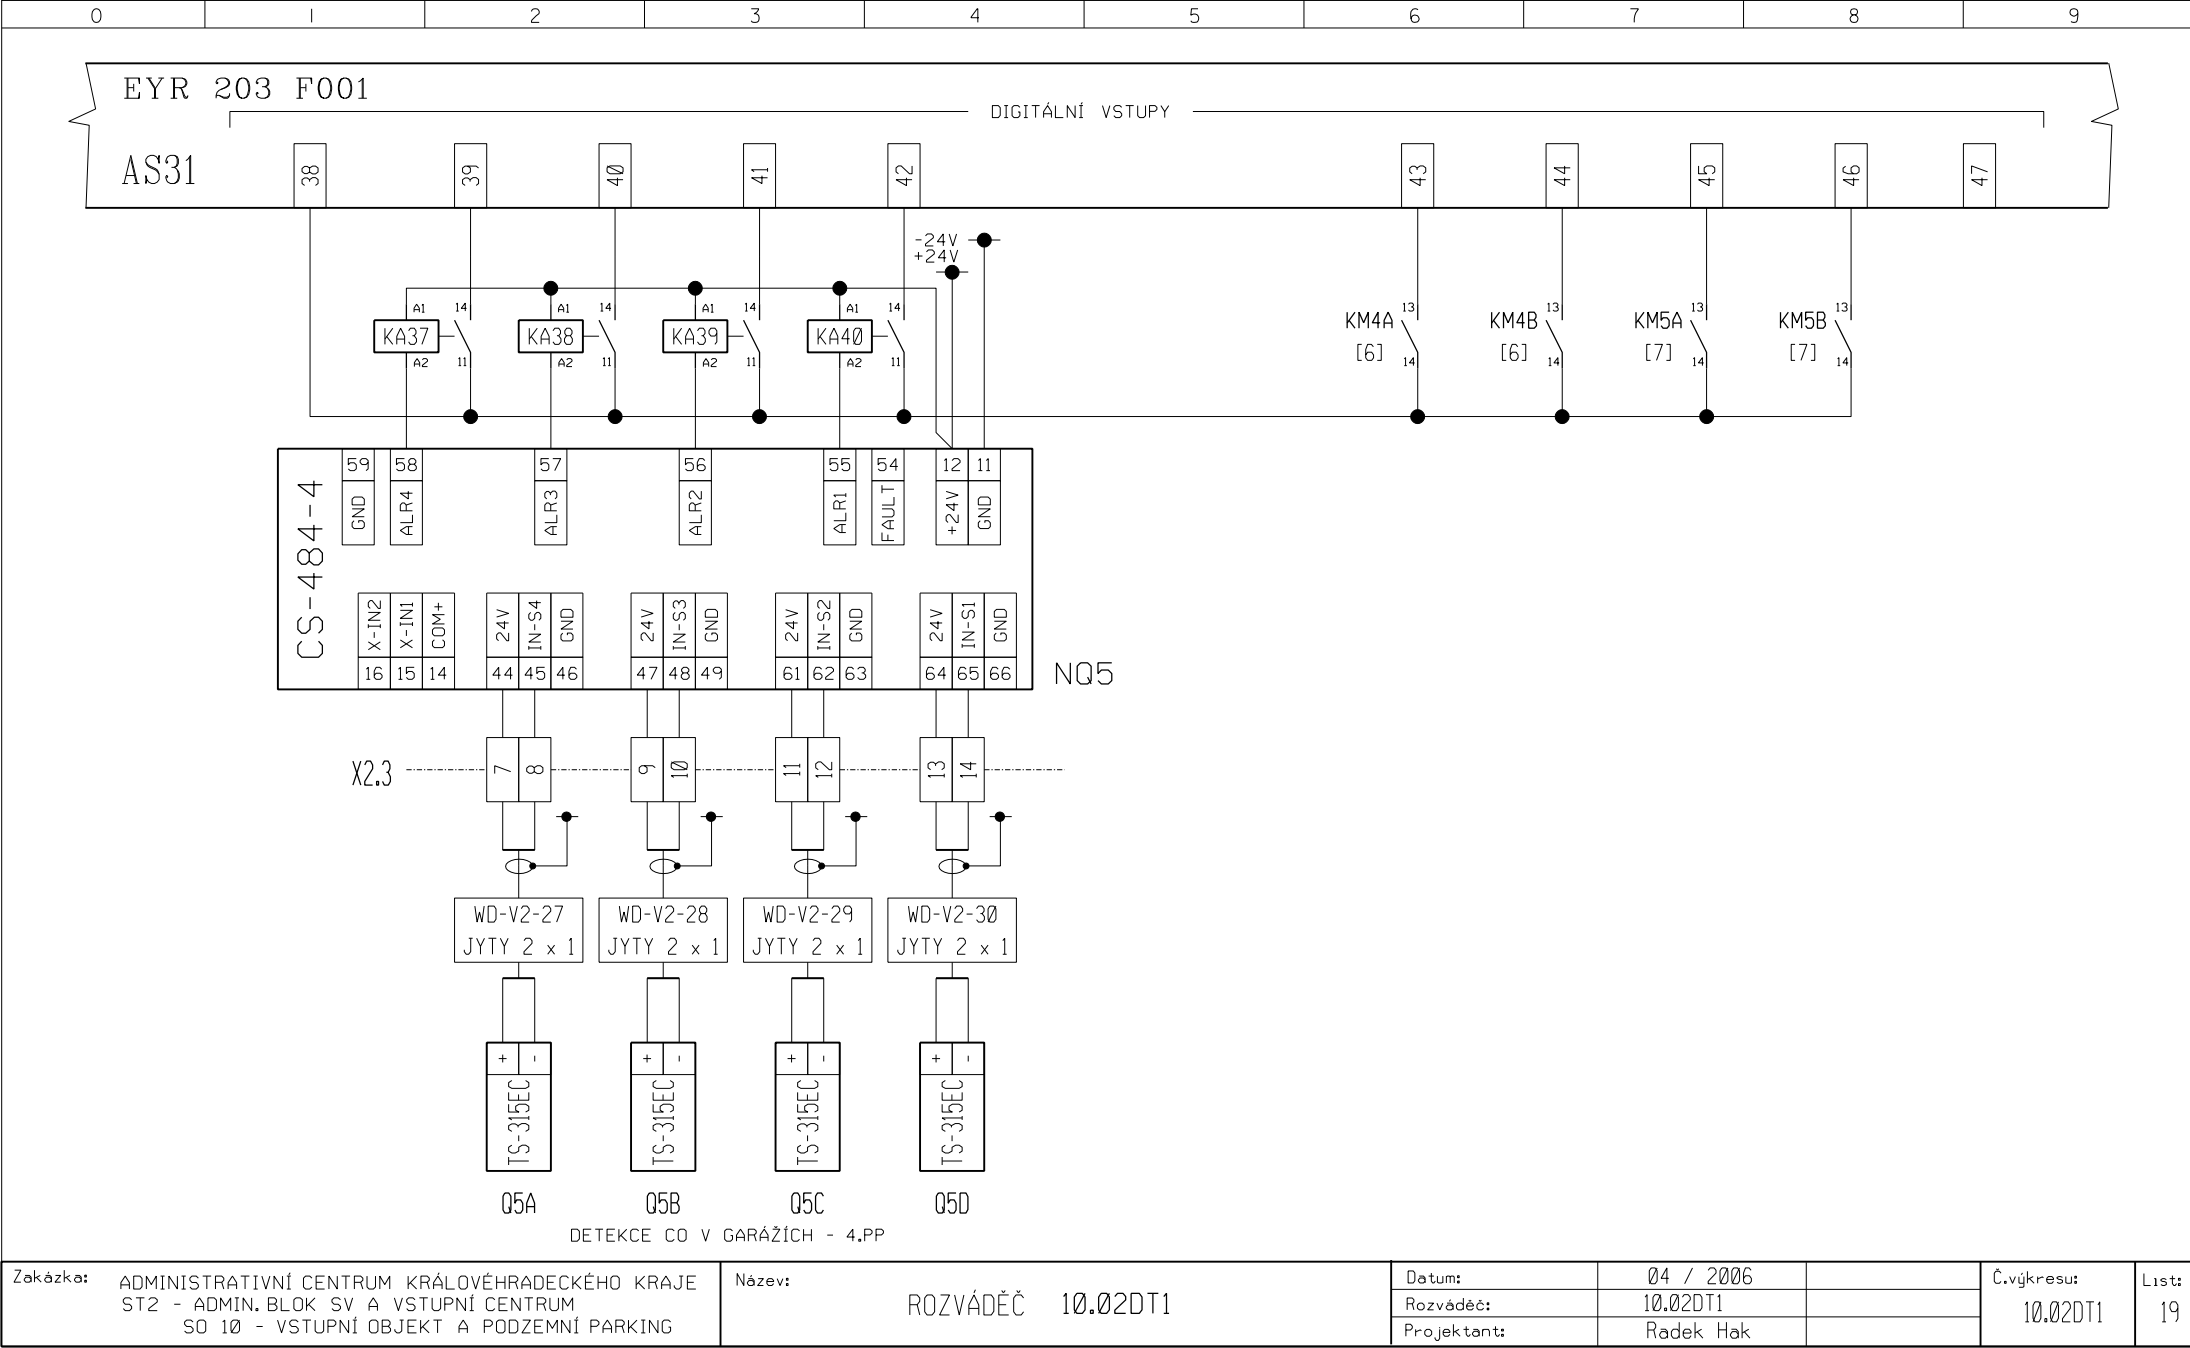

24V

IN-S3

GND

47

48

49

24V

IN-S2

GND

61

62

63

24V

IN-S1

GND

64

65

66

NQ5

7

8

9

10

11

12

13

14

X2.3

WD-V2-27

WD-V2-28

WD-V2-29

WD-V2-30

JYTY 2 x 1

JYTY 2 x 1

JYTY 2 x 1

JYTY 2 x 1

+

-

TS-315EC

TS-315EC

TS-315EC

TS-315EC

Q5A

Q5B

Q5C

Q5D

DETEKCE CO V GARÁŽÍCH - 4.PP

Zakázka: ADMINISTRATIVNÍ CENTRUM KRÁLOVÉHRADECKÉHO KRAJE  
ST2 - ADMIN.BLOK SV A VSTUPNÍ CENTRUM  
SO 10 - VSTUPNÍ OBJEKT A PODZEMNÍ PARKING

Název: ROZVÁDEČ 10.02DT1


Datum: 04 / 2006


Rozváděč: 10.02DT1


Projektant: Radek Hak

Č.výkresu: 10.02DT1

List: 19

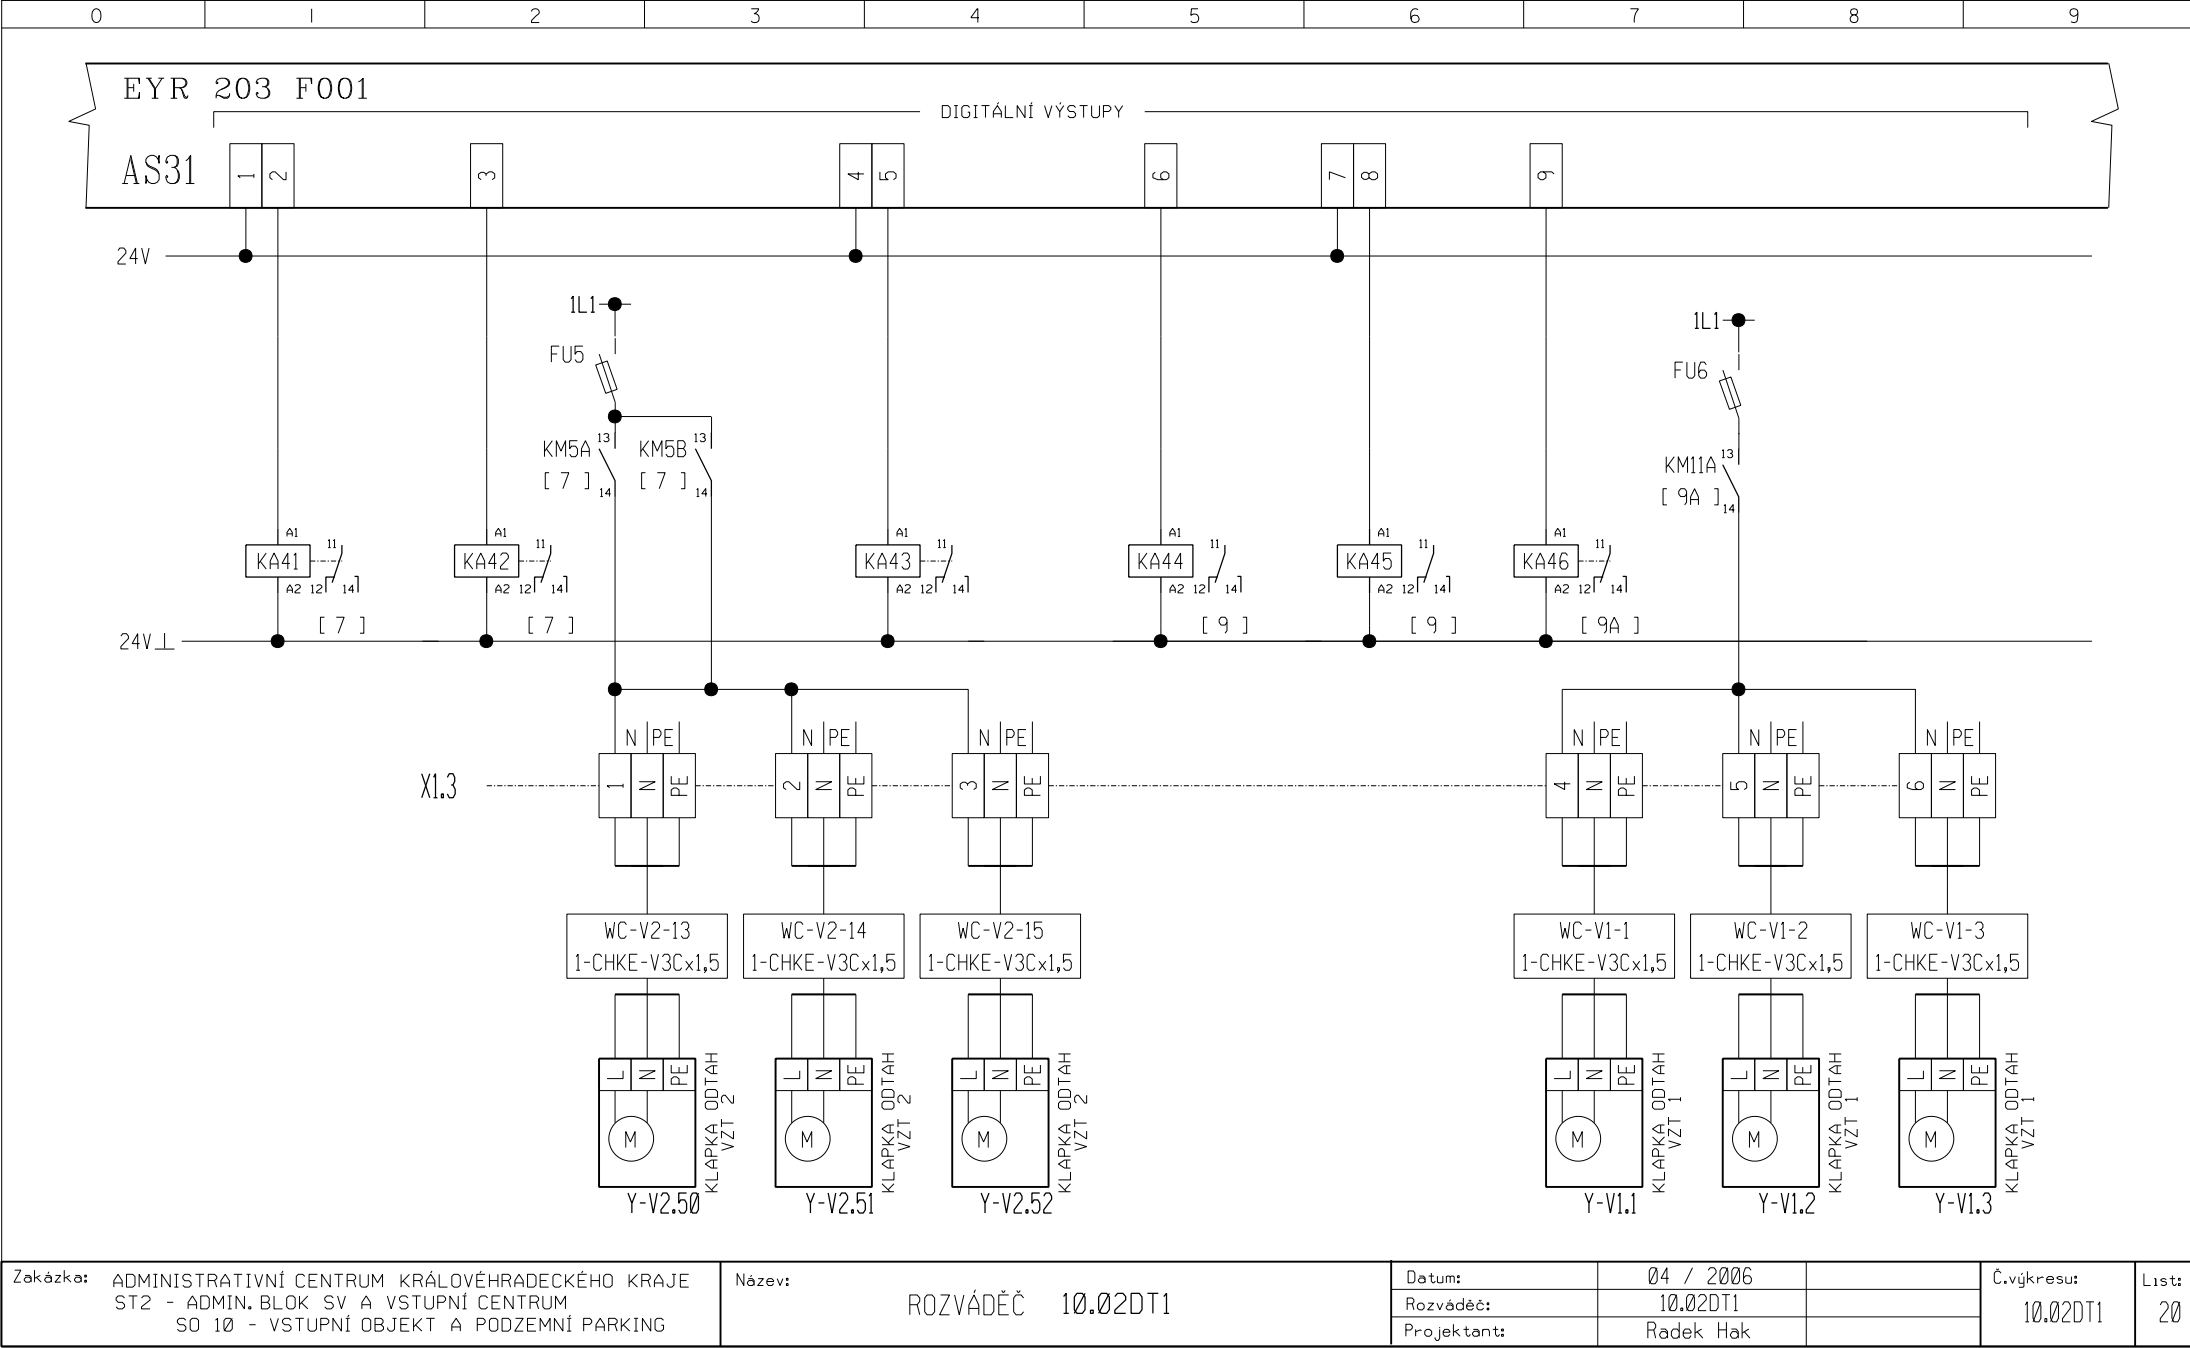

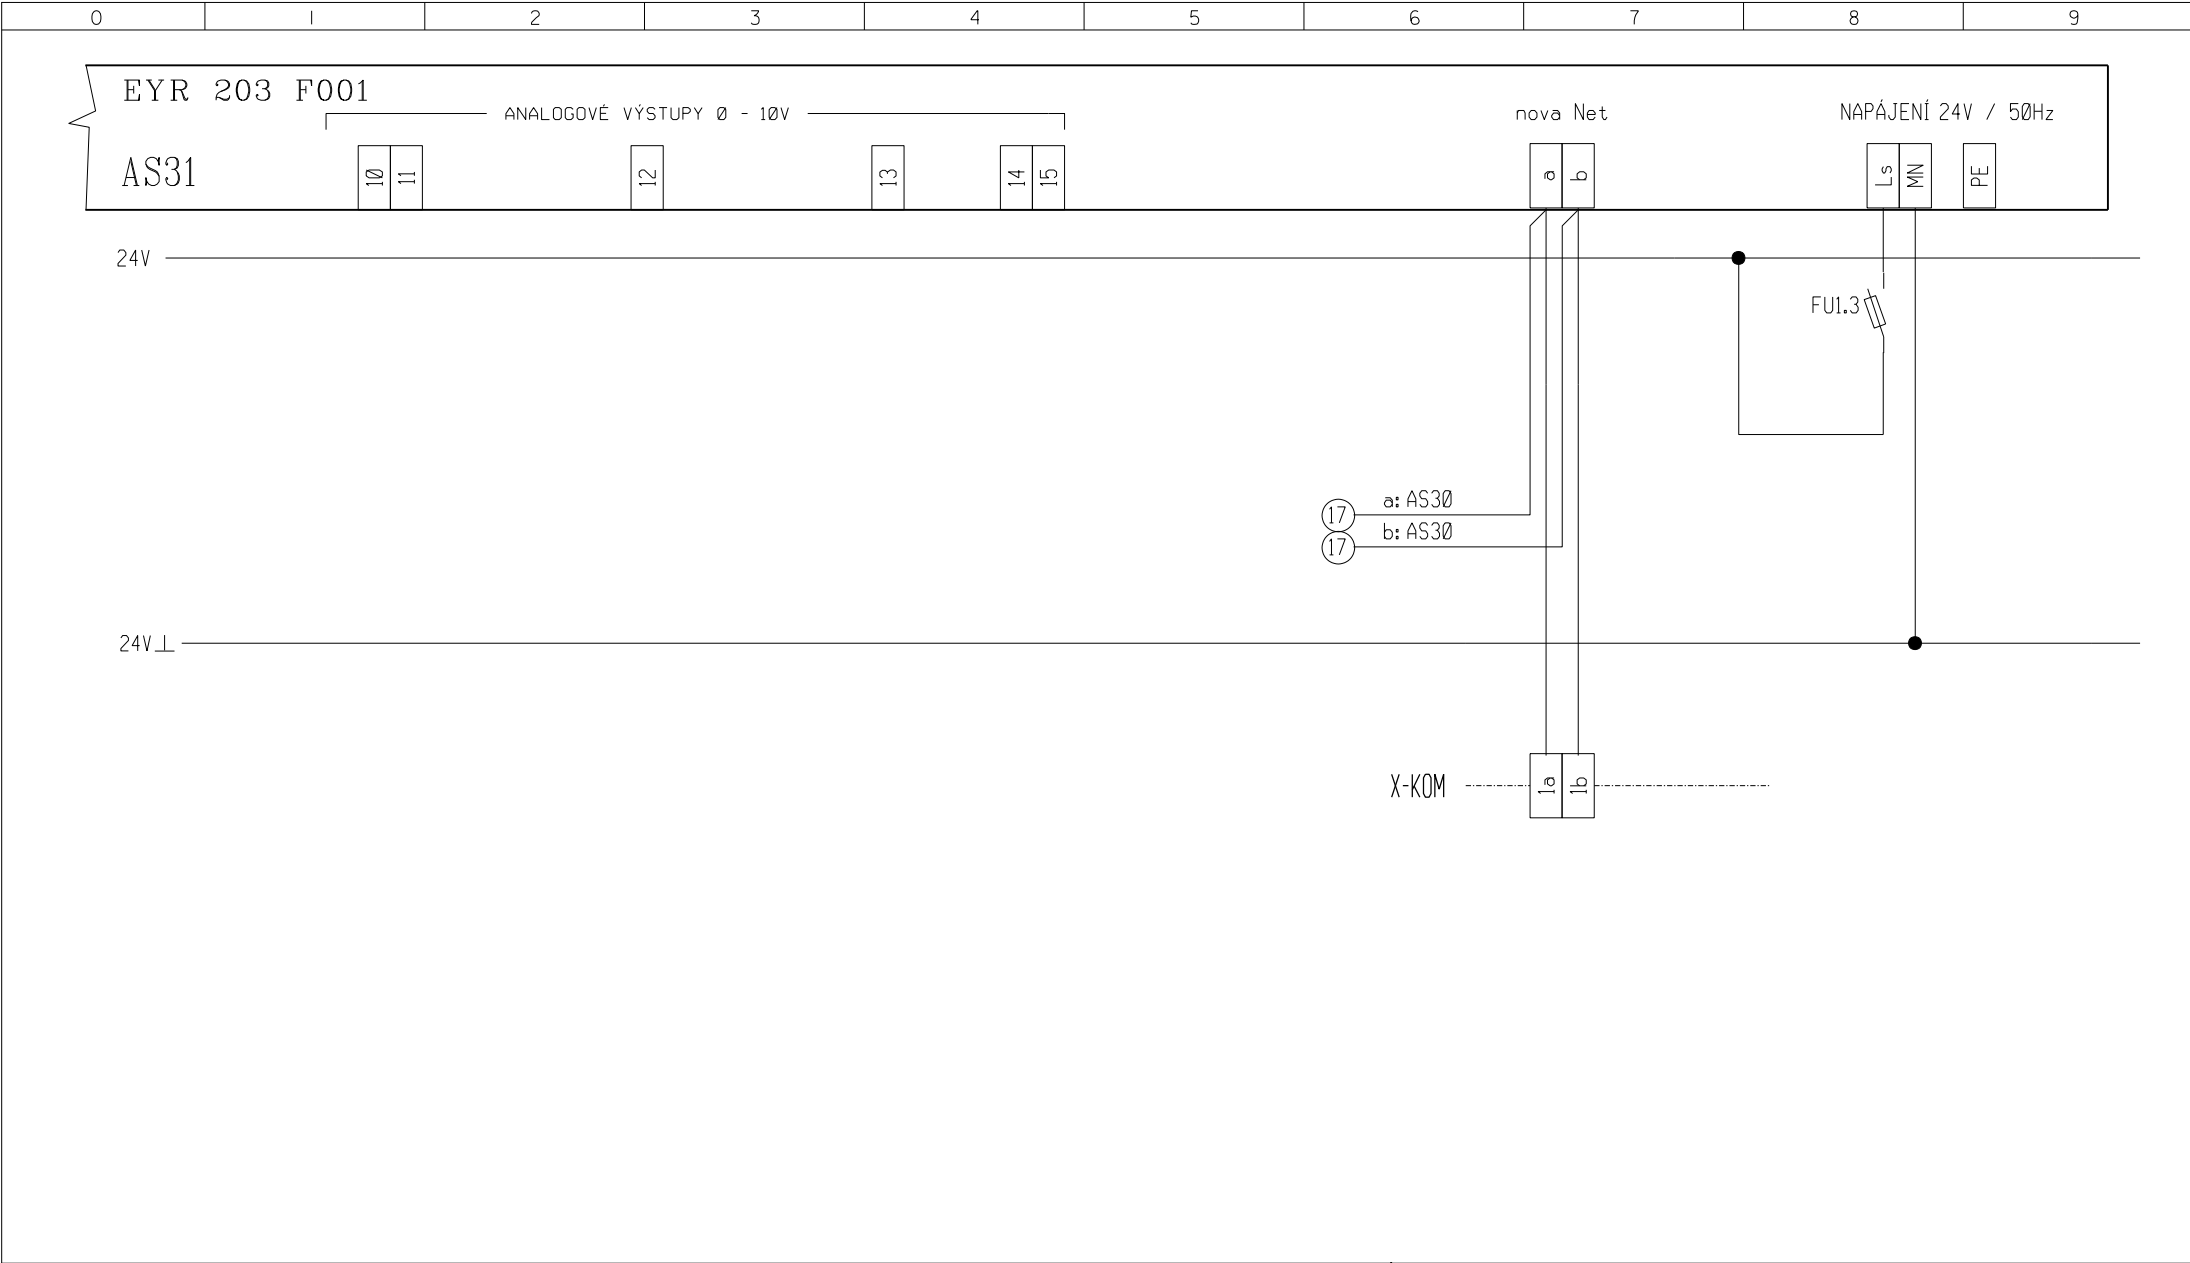

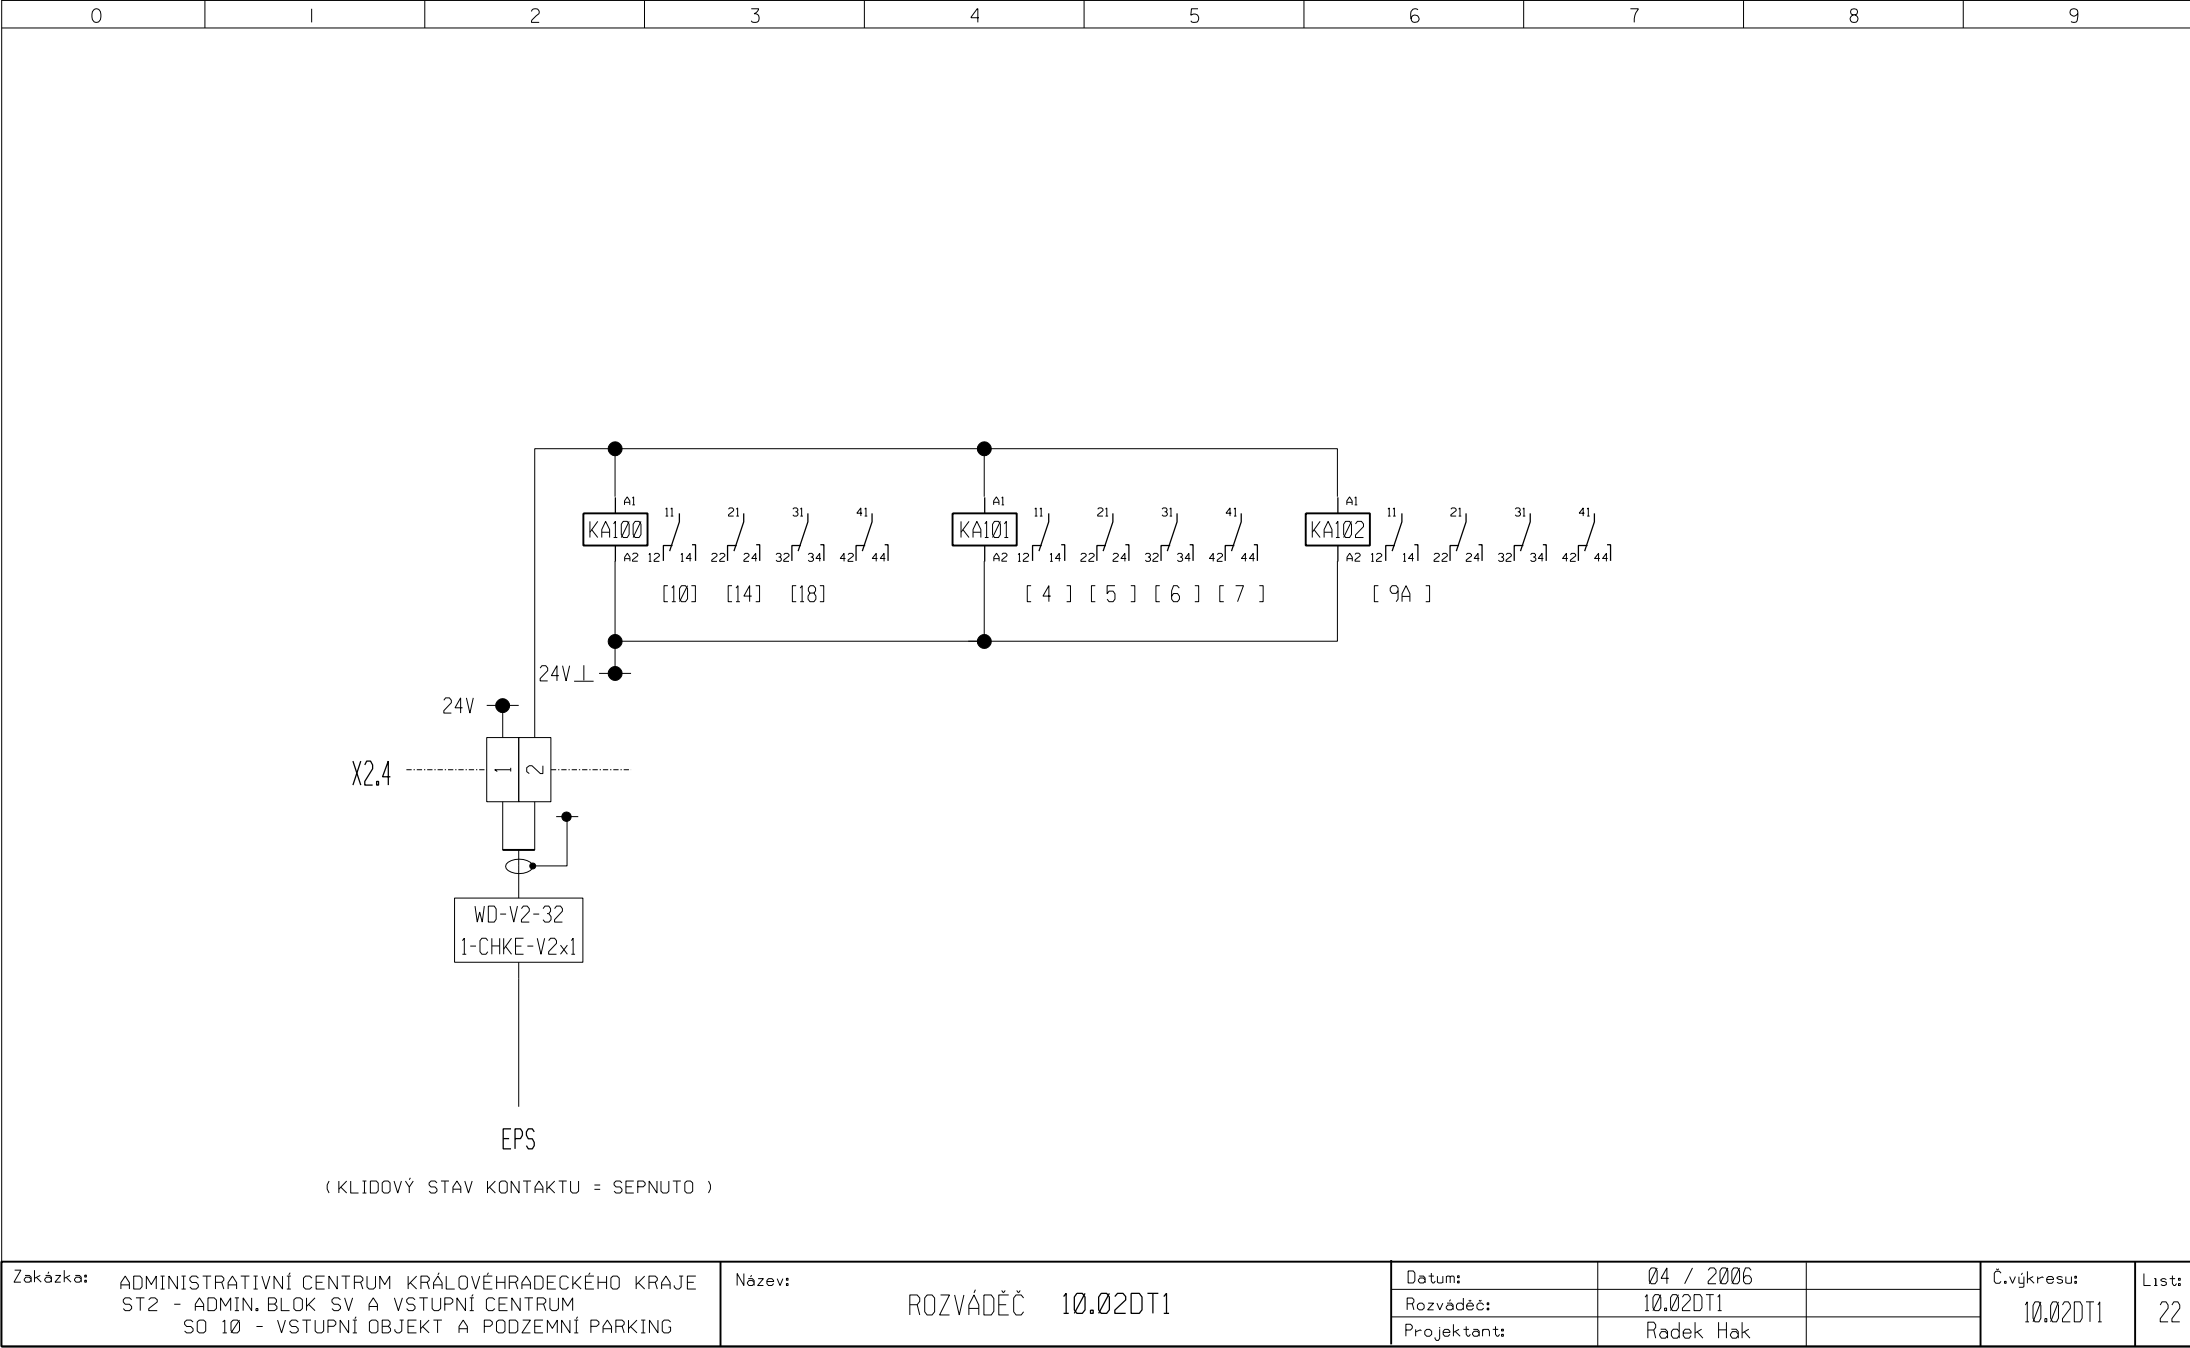

Zakázka: ADMINISTRATIVNÍ CENTRUM KRÁLOVÉHRADECKÉHO KRAJE  
ST2 - ADMIN. BLOK SV A VSTUPNÍ CENTRUM  
SO 10 - VSTUPNÍ OBJEKT A PODZEMNÍ PARKING

Název: ROZVÁDEČ 10.02DT1

Datum: 04 / 2006  
Rozváděč: 10.02DT1  
Projektant: Radek Hak

Č.výkresu: 10.02DT1  
List: 22