

# ADMINISTRATIVNÍ CENTRUM KRÁLOVÉHRADECKÉHO KRAJE

**STAVEBNÍK :**

**IMMORENT ČR s.r.o.**

Národní 973/41, 110 01 Praha 1

Číslo výkr.: MaR-SO 1-4-T07

Revize : R.00

Počet stránek : 9

**HLAVNÍ UŽIVATEL :**

**KRAJSKÝ ÚŘAD KRÁLOVÉHRADECKÉHO KRAJE**

Wonkova 1142, 500 02 Hradec Králové

**GENERÁLNÍ PROJEKTANT :**

**3Q PROJECT a.s.**

Eliščino nábřeží 304, 500 03 Hradec Králové

**GENERÁLNÍ ZHOTOVITEL :**

**SKANSKA CZ a.s.**

Divize Pozemní stavitelství Morava

Nad Tyrkou 101, 739 61 Třinec

Stupeň dokum. :

## PROJEKTOVÁ DOKUMENTACE PRO PROVEDENÍ STAVBY

Stavba : **ST3 – ADMINISTRATIVNÍ BLOK ZÁPAD**

### VÝKRESOVÁ ČÁST

#### ZAPOJENÍ ROZVÁDĚČE 04b.02DT2

**SO, PS :**

**SO 1a- Administrativní objekt vč.komerčních ploch**

**SO 4a- Administrativní objekt vč.komerčních ploch**

**SO 4b- Administrativní objekt vč.komerčních ploch**

**SO 4c- Administrativní objekt vč.komerčních ploch**

**Díl, profese :**

**D.1.1.3 Technická zařízení budov (TZB)**

**D.1.1.3.7 MĚŘENÍ A REGULACE**

**Zpracovatel dílu :KASTT s.r.o., Jižní 870, Hradec Králové**


**Jméno :**

**Radek Hak**

**V Hradci Králové, červenec 2005**






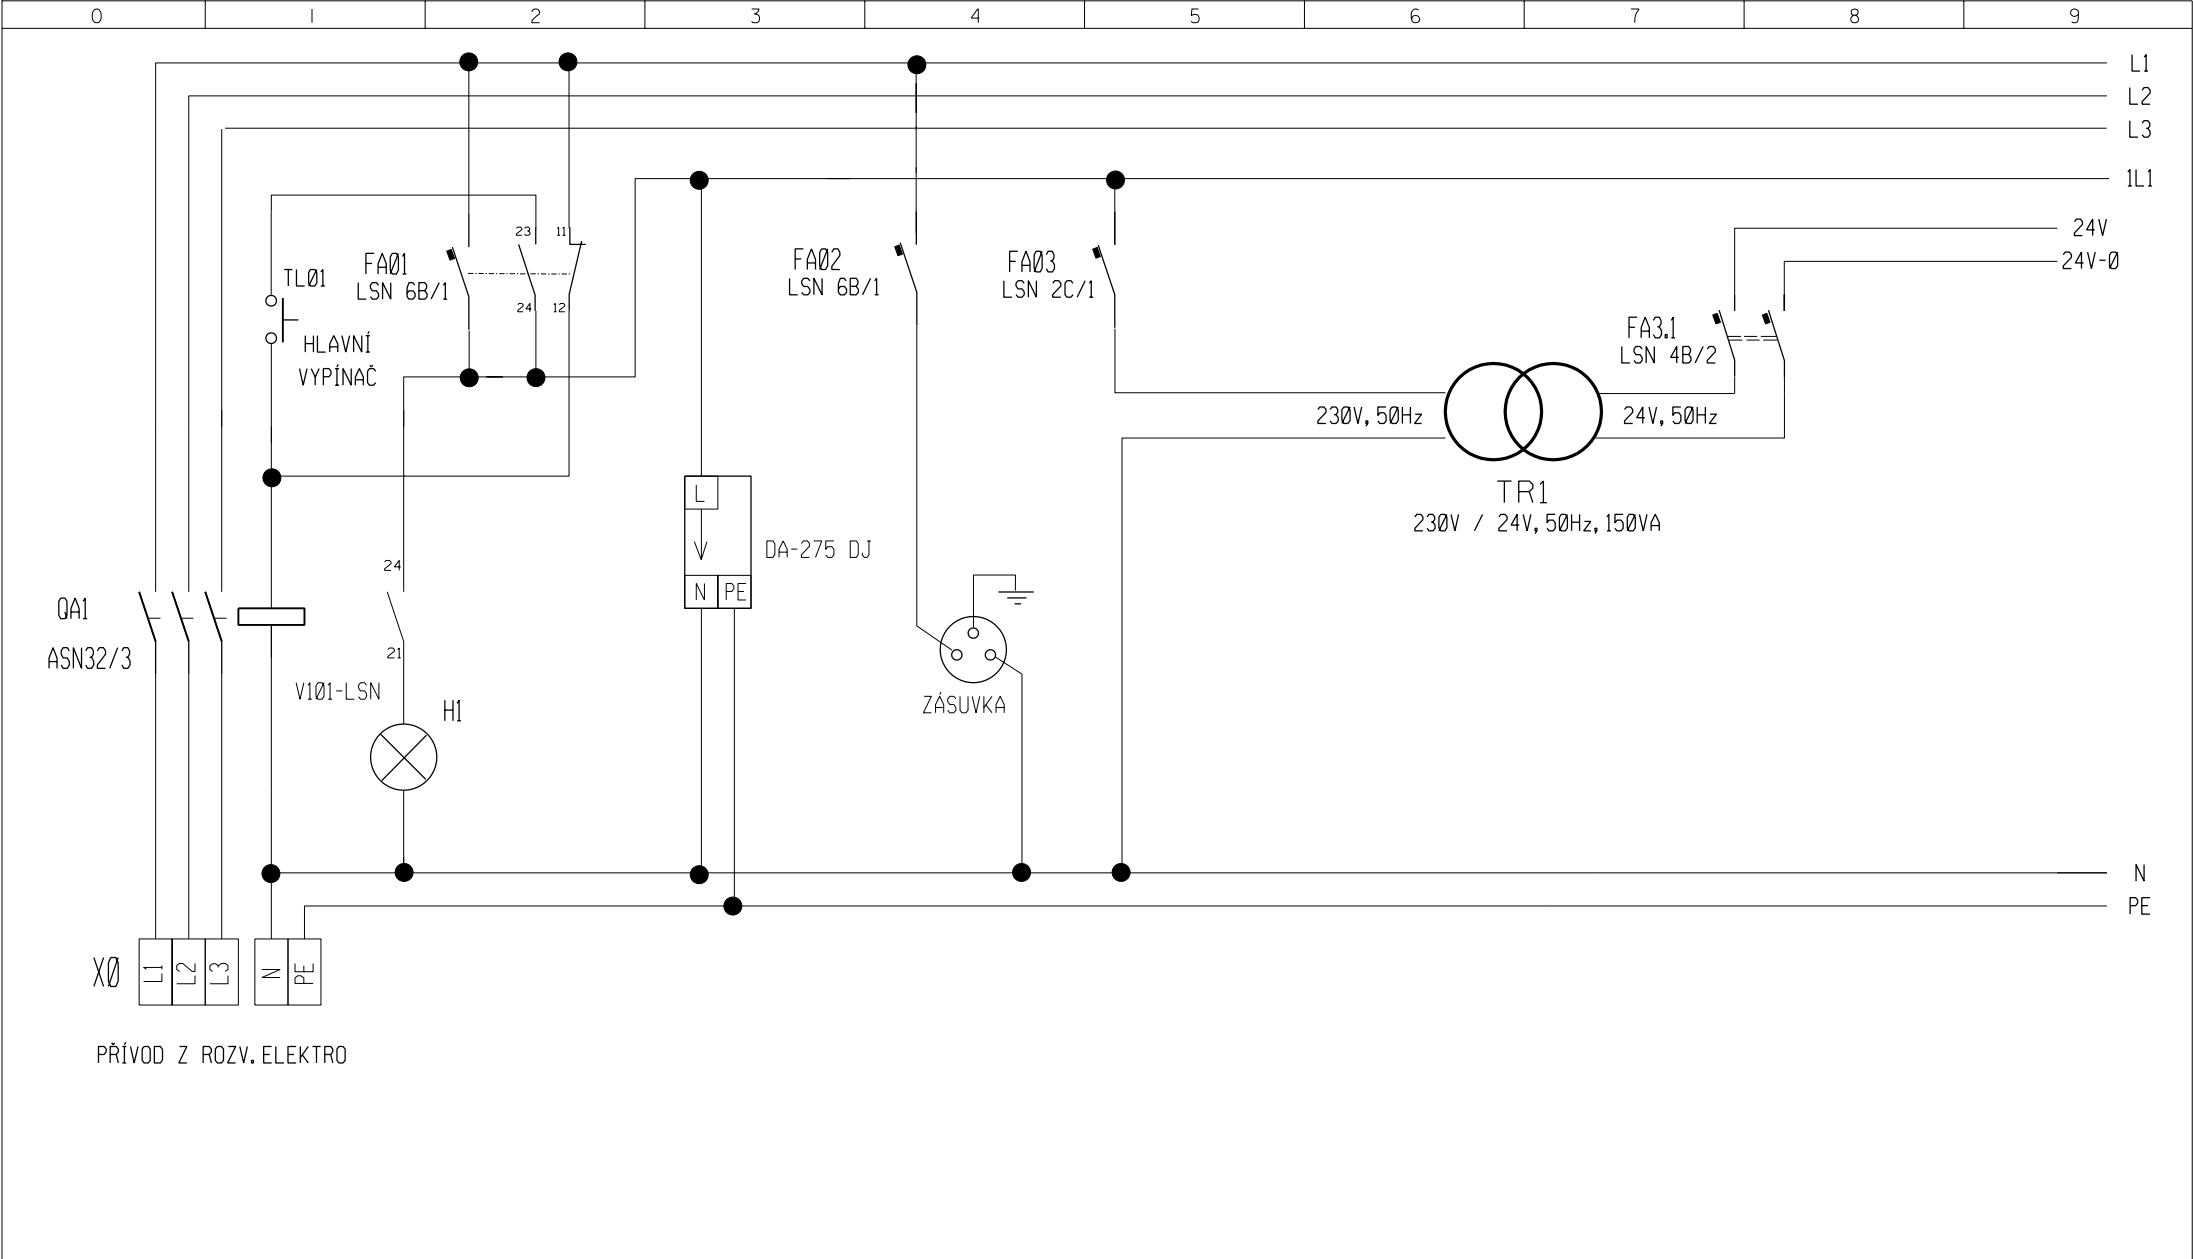


Zakázka: ADMINISTRATIVNÍ CENTRUM KRÁLOVÉHRADECKÉHO KRAJE  
ST3 - ADMINISTRATIVNÍ BLOK ZÁPAD  
SO 1a, SO 4a, SO 4b, SO 4c


Název: ROZVÁDEČ 04b.02DT2


Datum:	07 / 2005	Č.výkresu:	04b.02DT2	List:	2
Rozváděč:	04b.02DT2				
Projektant:	Radek Hak				

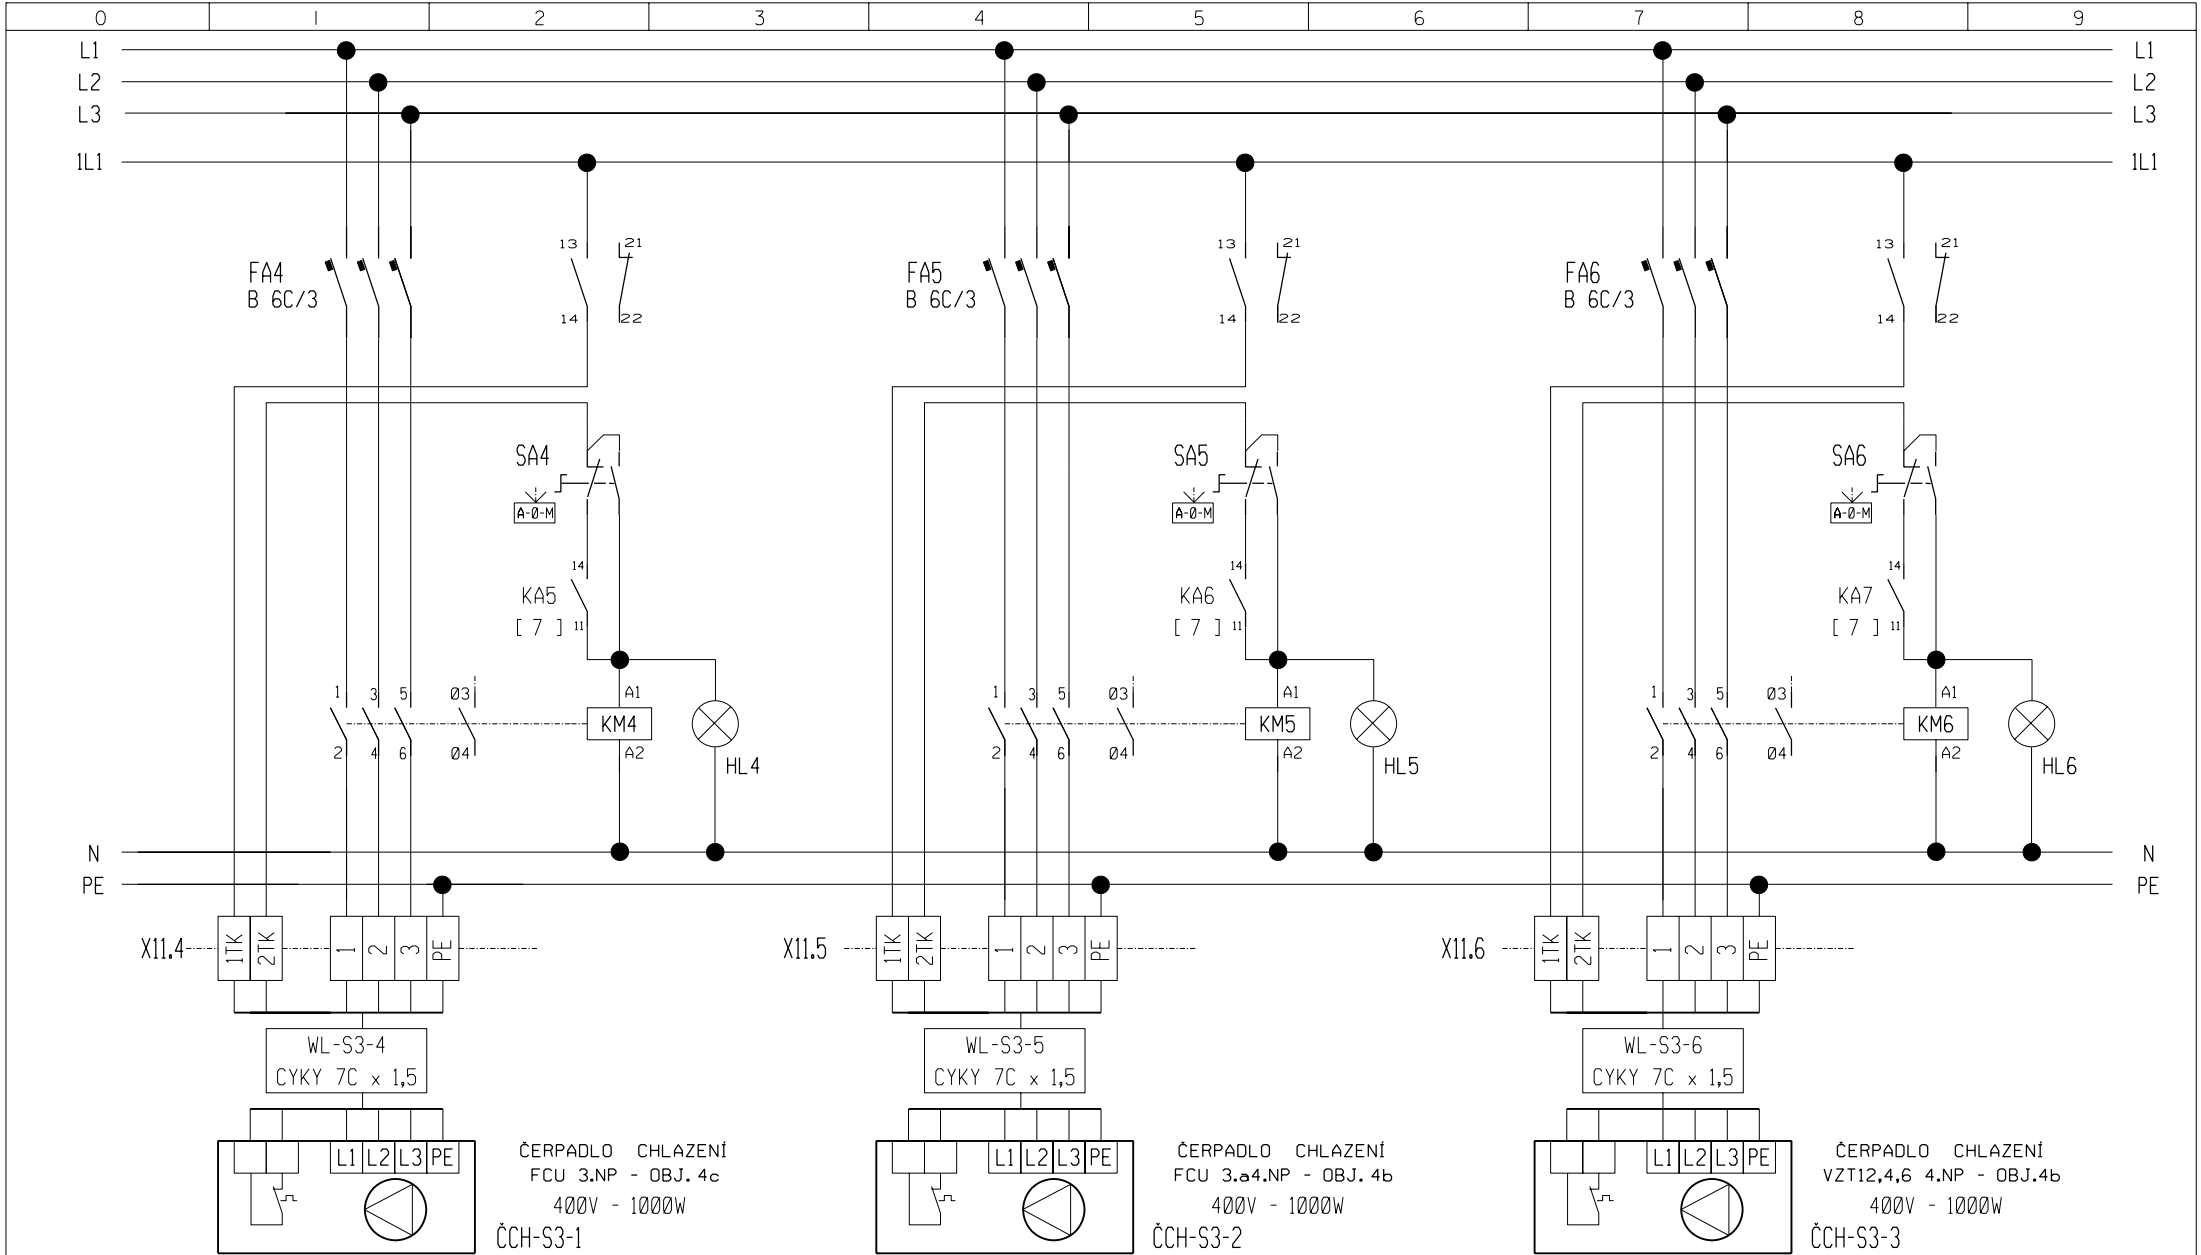

Zakázka:	ADMINISTRATIVNÍ CENTRUM KRÁLOVÉHRADECKÉHO KRAJE ST3 - ADMINISTRATIVNÍ BLOK ZÁPAD SO 1a, SO 4a, SO 4b, SO 4c	Název:	ROZVÁDĚČ 04b.02DT2	Datum:		07 / 2005	Č.výkresu:	04b.02DT2	List:	4
				Rozváděč:		04b.02DT2				
				Projektant:		Radek Hak				

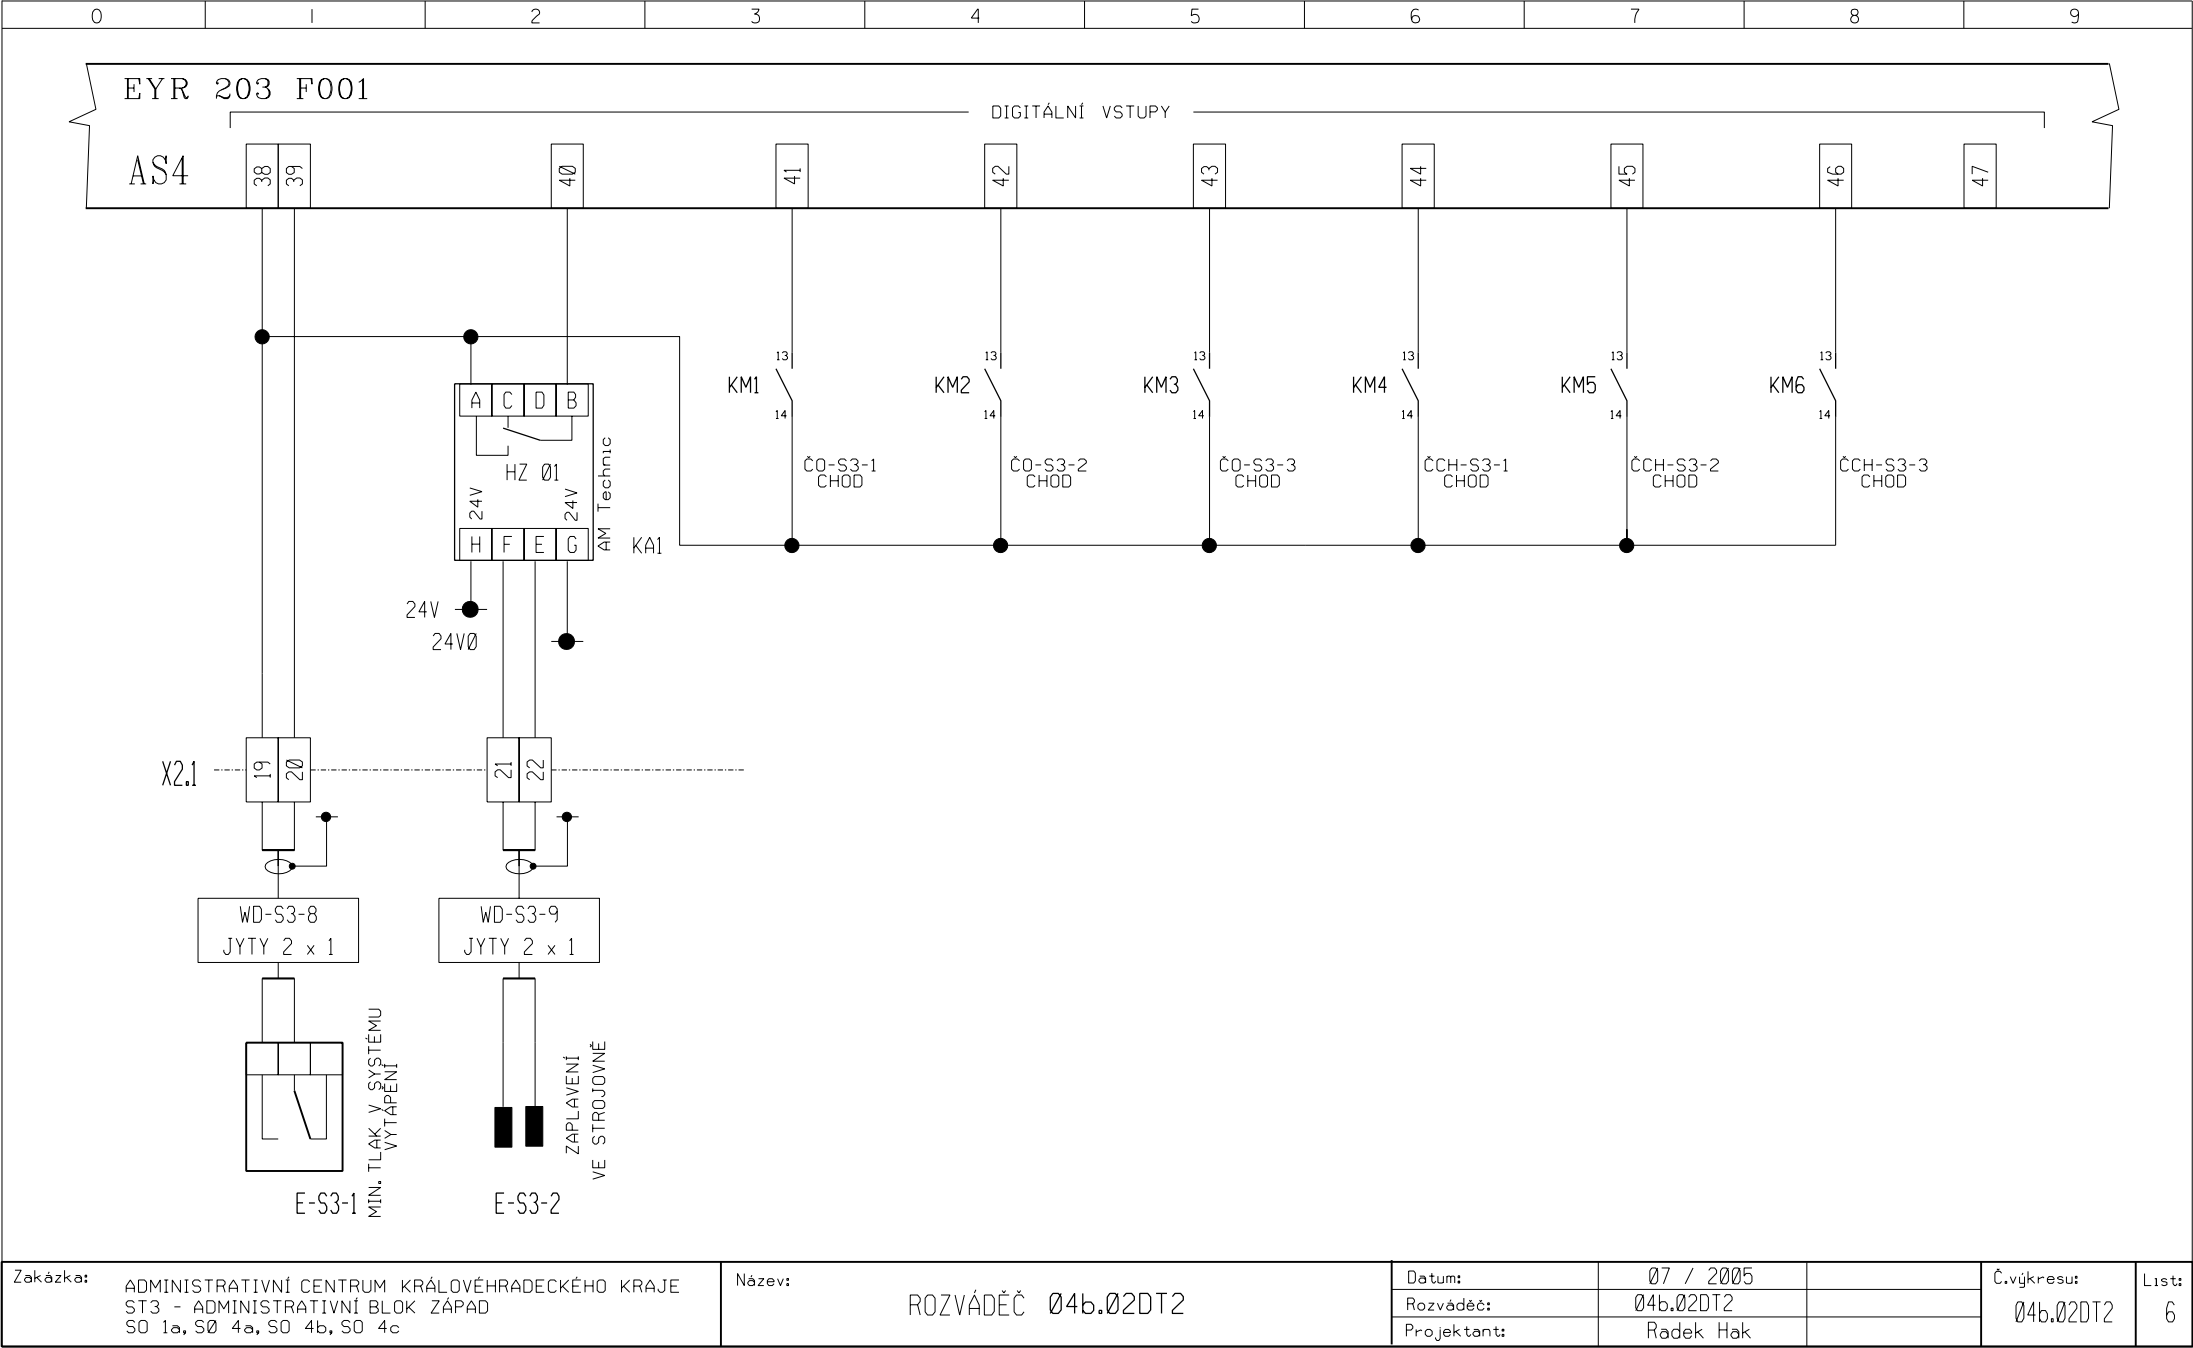

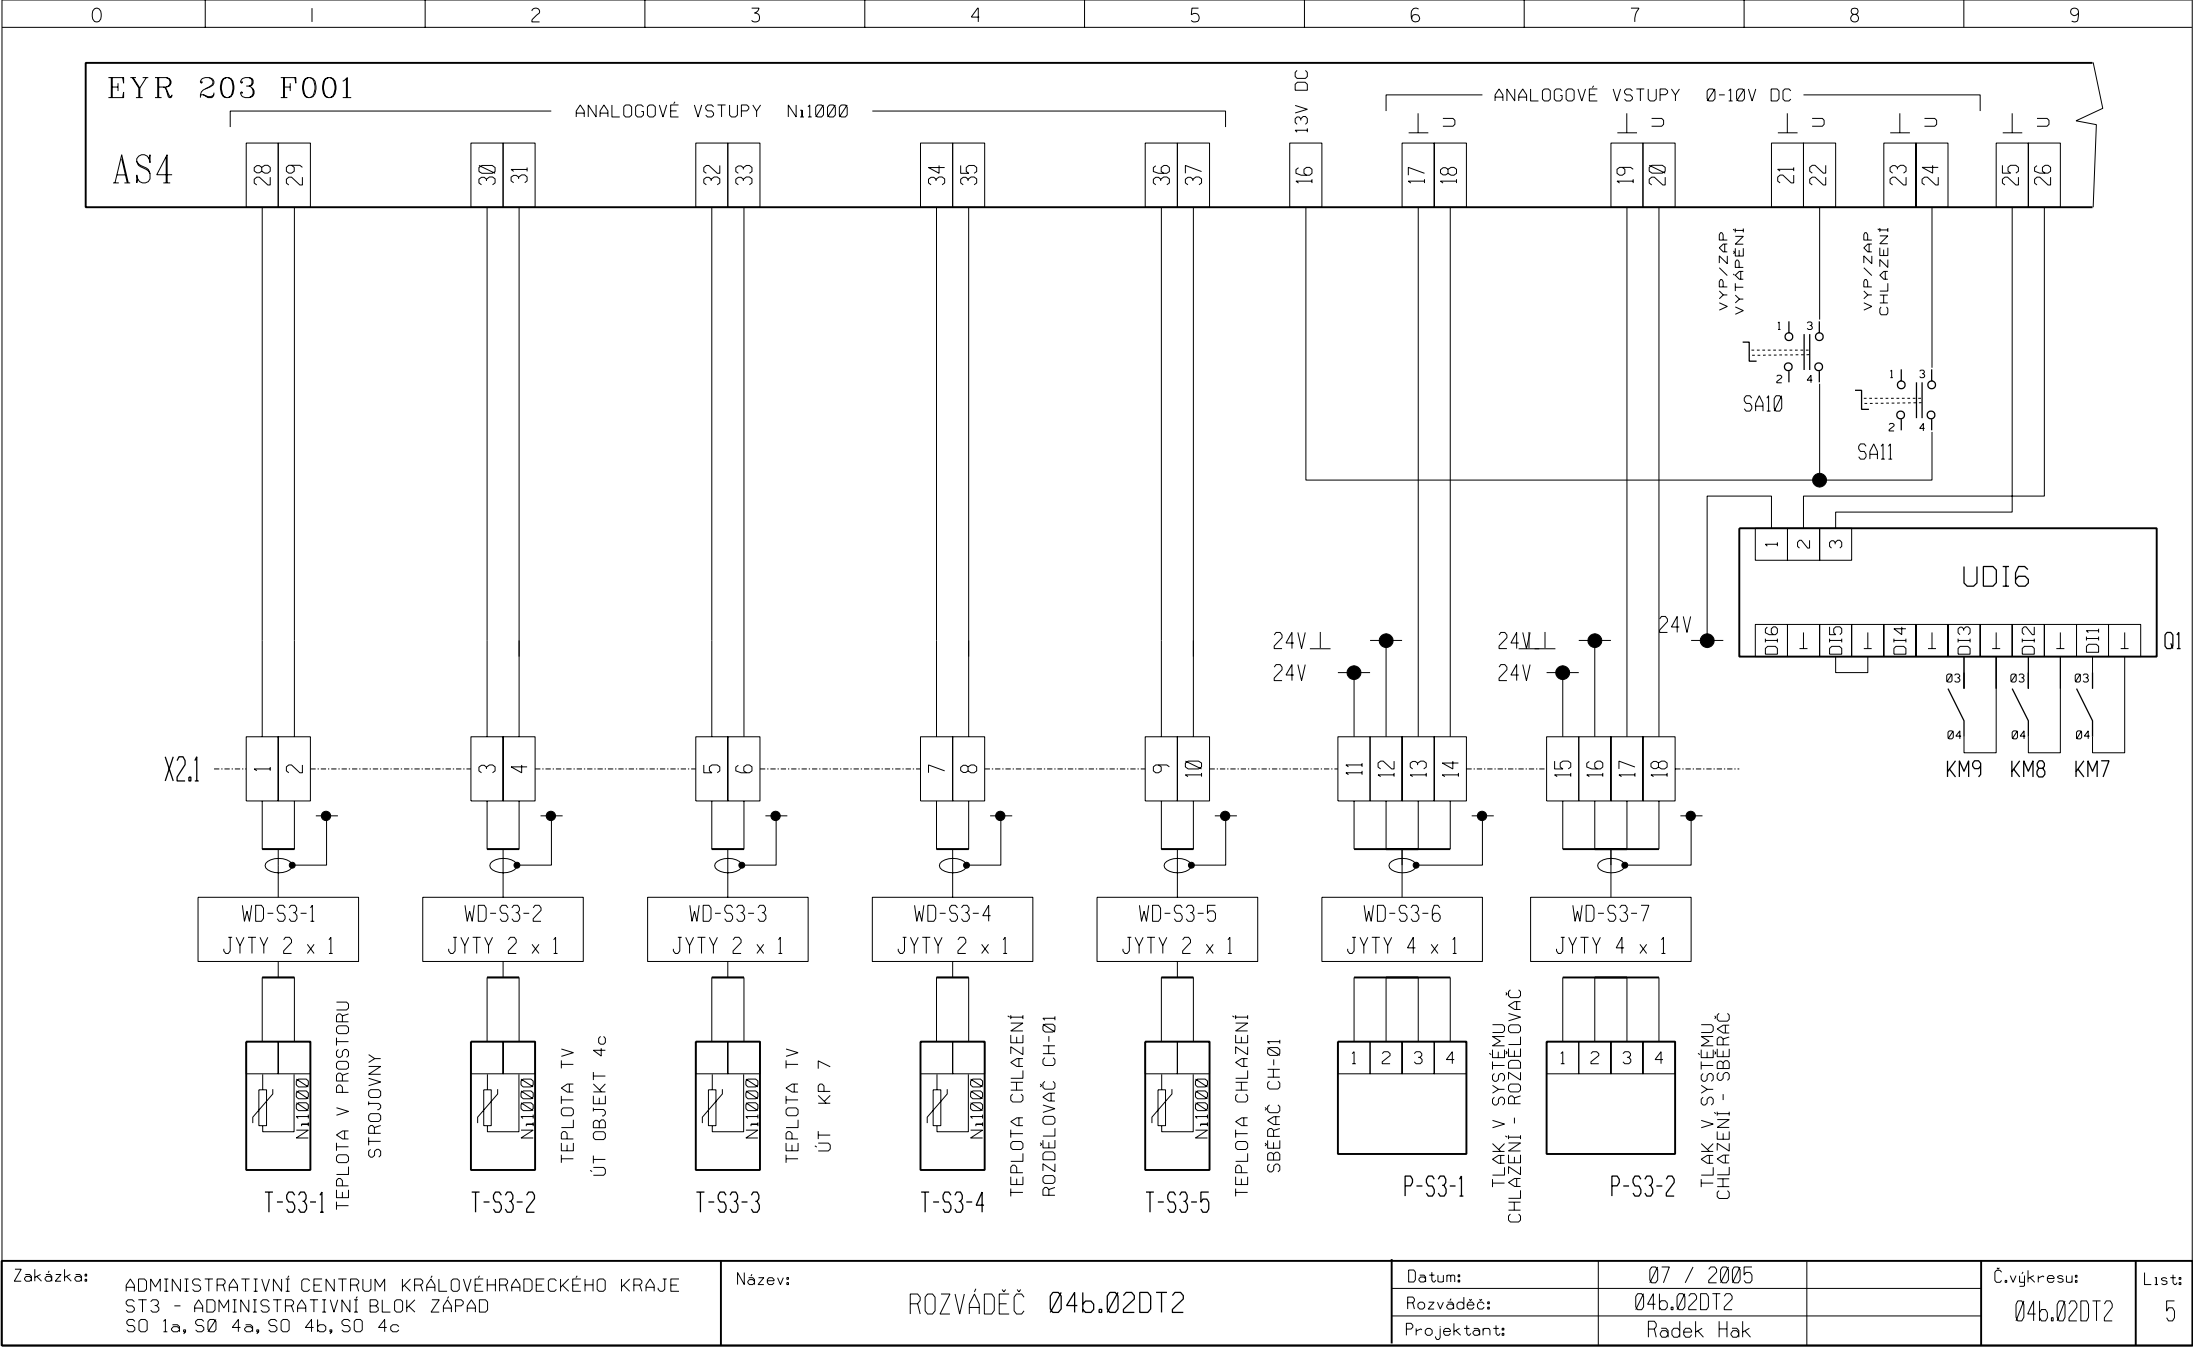

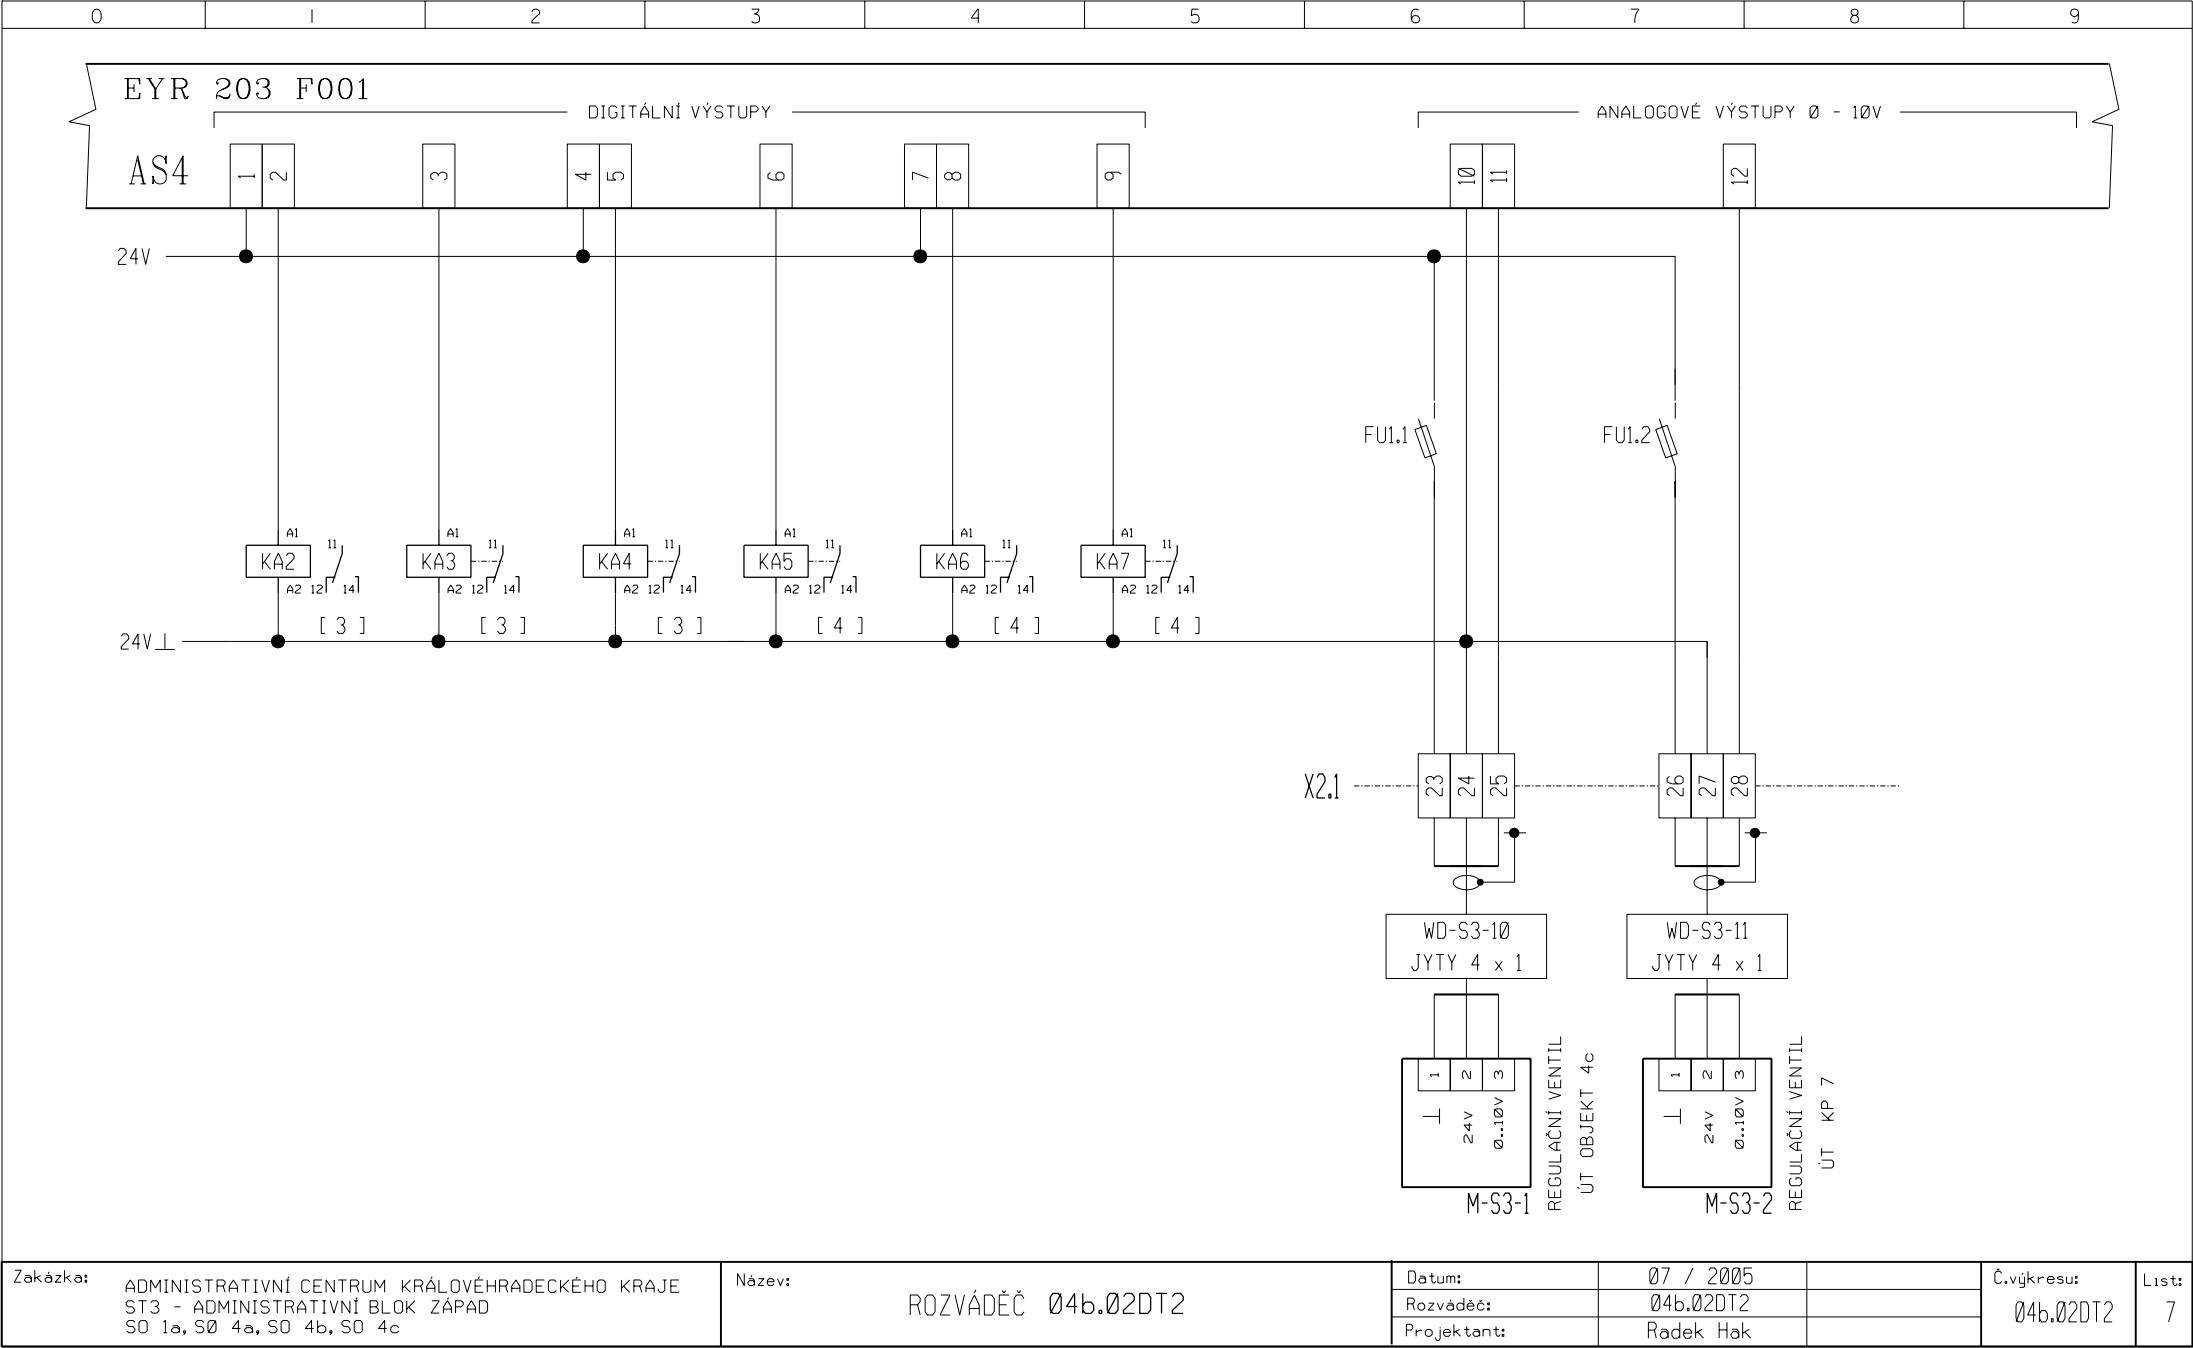



Zakázka: ADMINISTRATIVNÍ CENTRUM KRÁLOVÉHRADECKÉHO KRAJE  
ST3 - ADMINISTRATIVNÍ BLOK ZÁPAD  
SO 1a, SO 4a, SO 4b, SO 4c


Název: ROZVÁDEČ 04b.02DT2

Datum:	07 / 2005	Č.výkresu: 04b.02DT2
Rozváděč:	04b.02DT2	
Projektant:	Radek Hák	

Č.výkresu: 04b.02DT2	List: 7
----------------------	---------

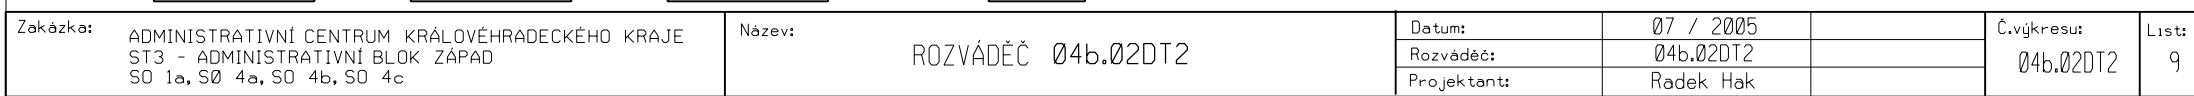

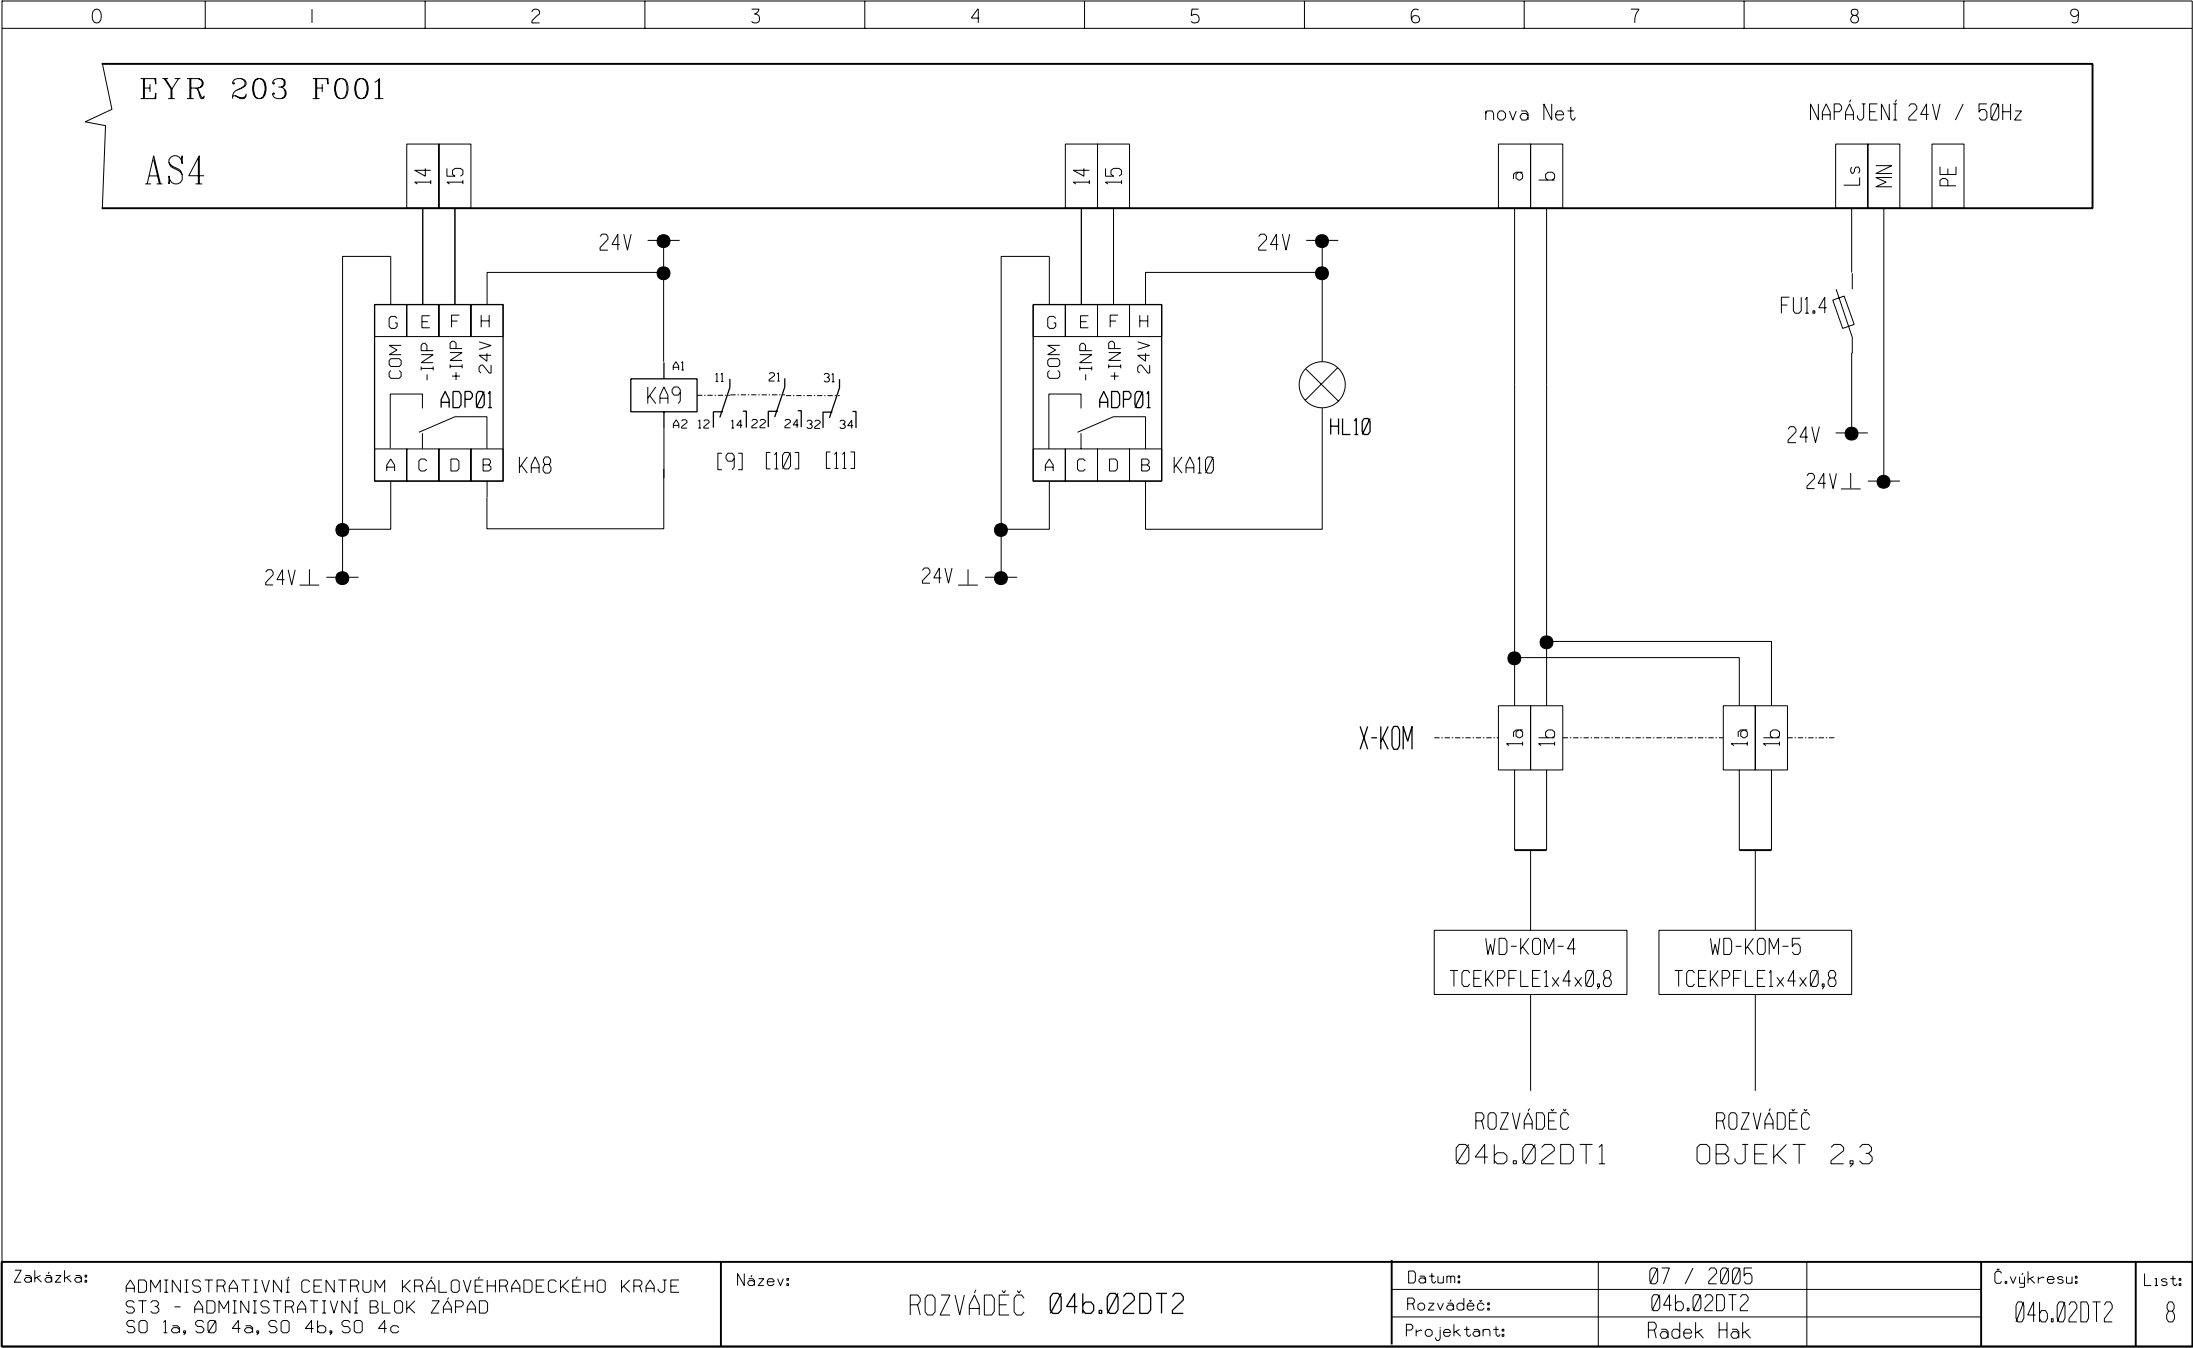


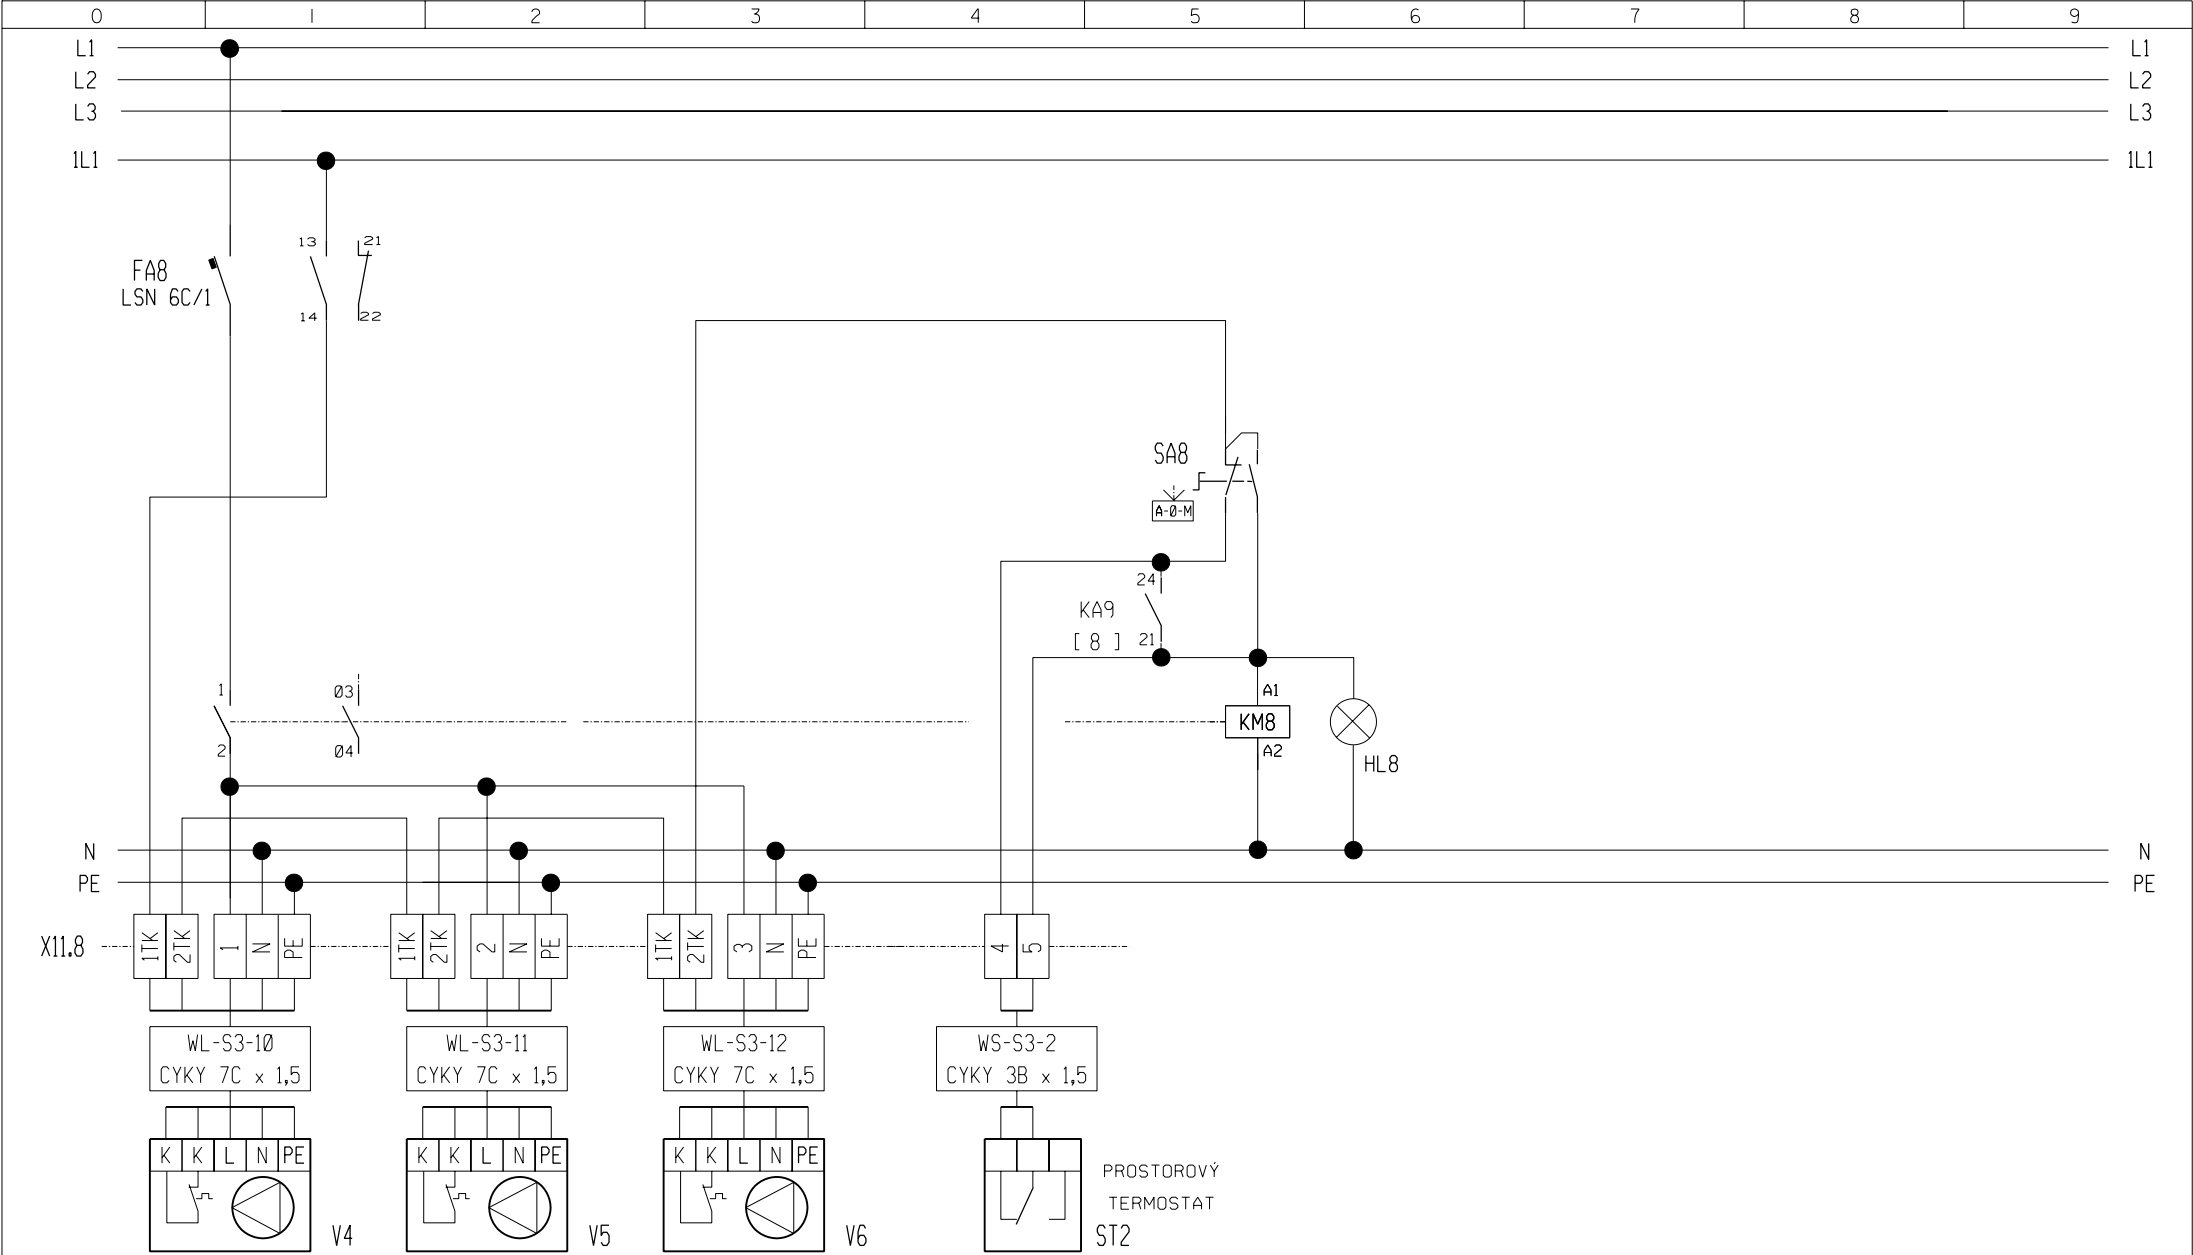

Zakázka: ADMINISTRATIVNÍ CENTRUM KRÁLOVÉHRADECKÉHO KRAJE  
ST3 - ADMINISTRATIVNÍ BLOK ZÁPAD  
SO 1a, SO 4a, SO 4b, SO 4c

Název: ROZVÁDĚČ 04b.02DT2

Datum:	07 / 2005	Č.výkresu:	10
Rozváděč:	04b.02DT2		
Projektant:	Radek Hak		

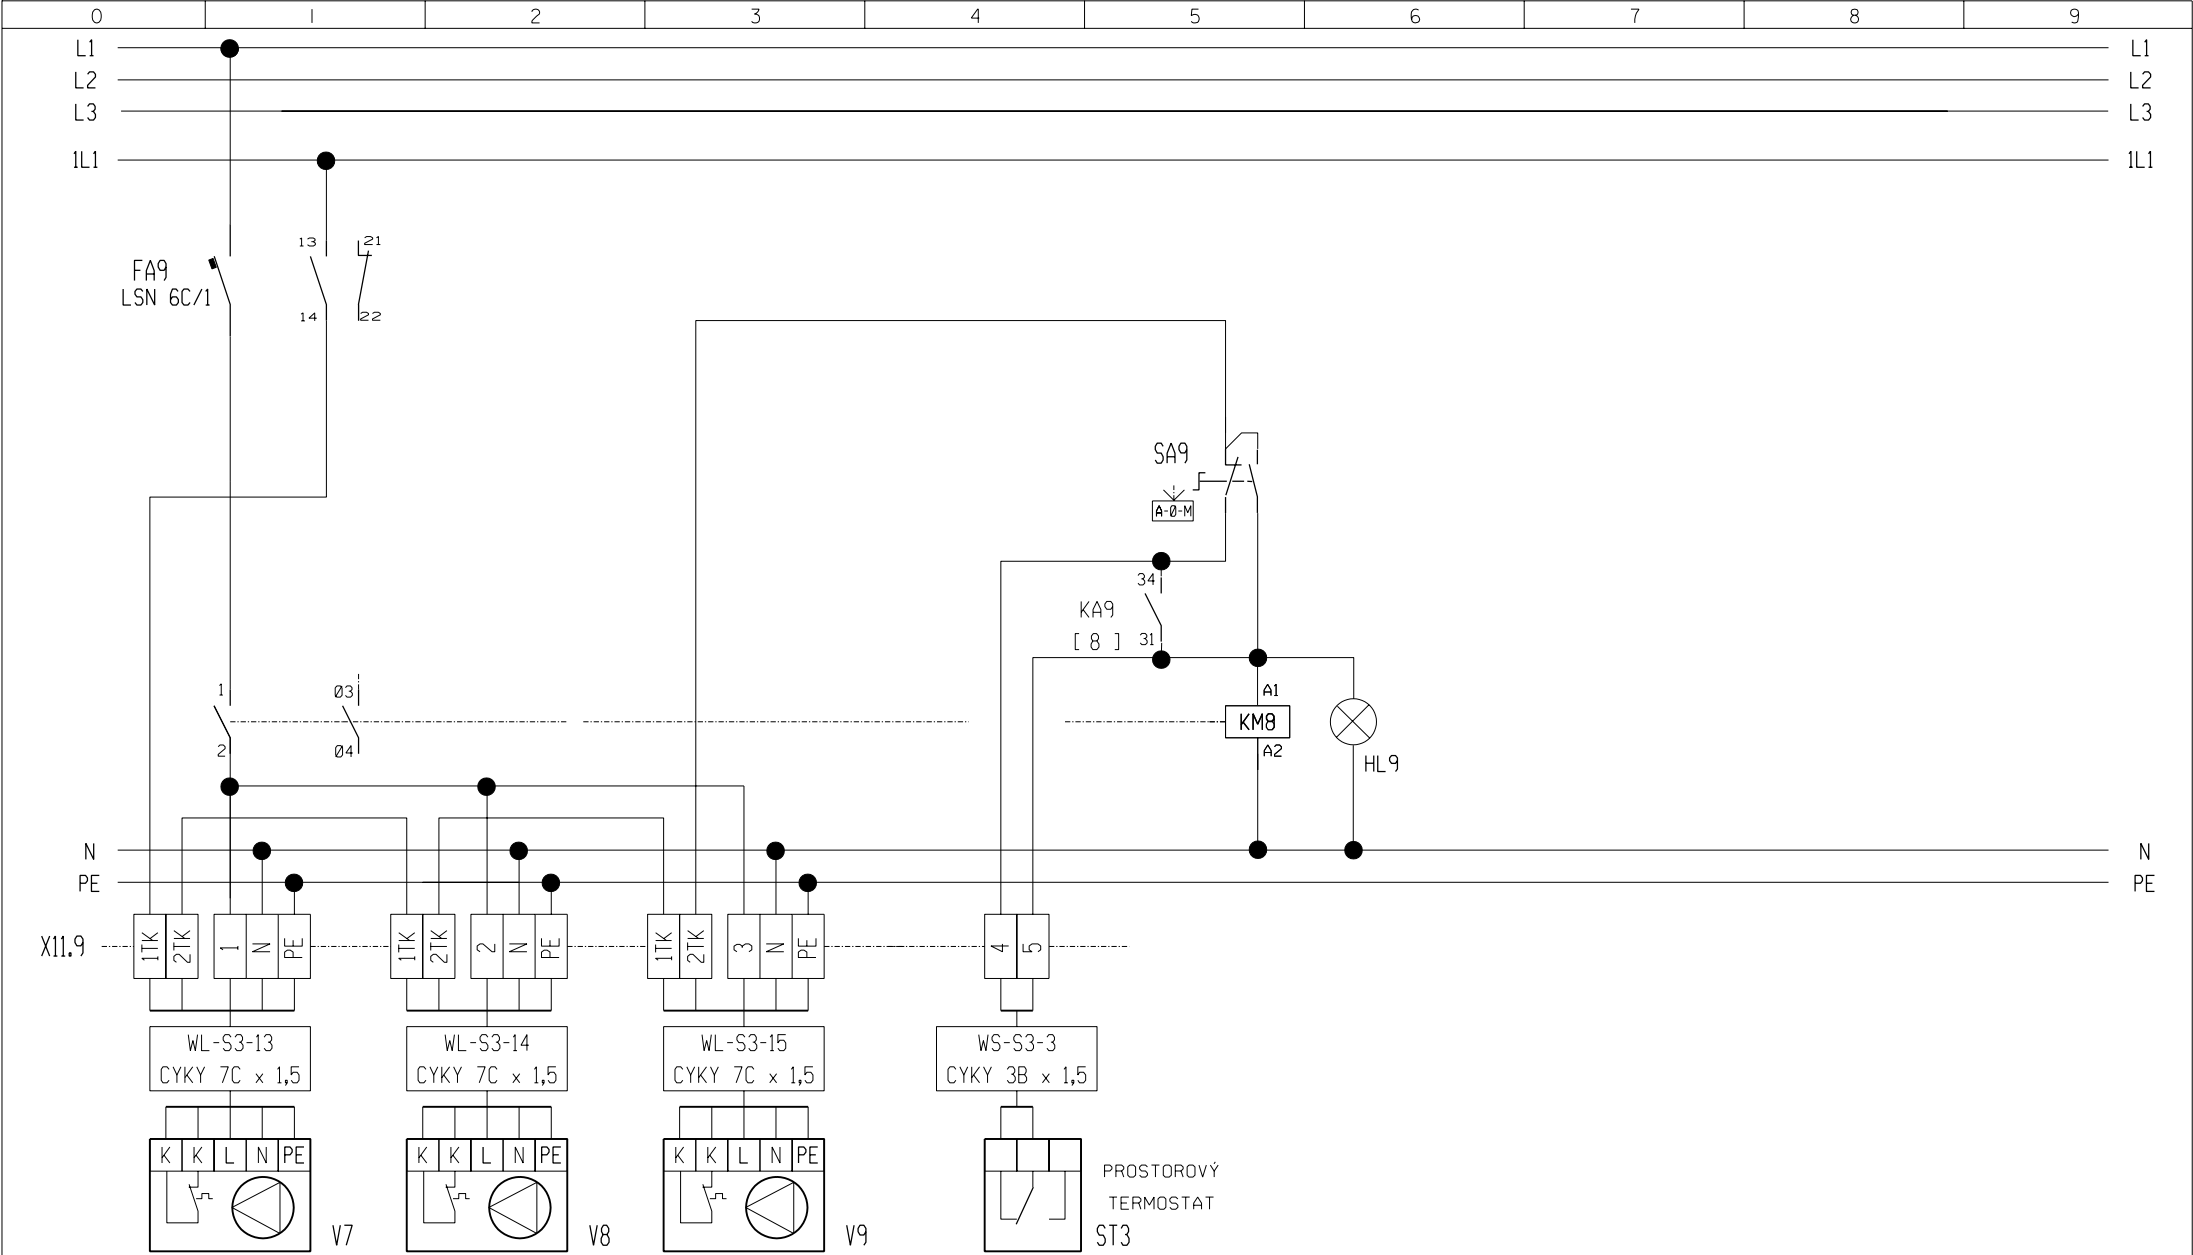

Zakázka: ADMINISTRATIVNÍ CENTRUM KRÁLOVÉHRADECKÉHO KRAJE  
ST3 - ADMINISTRATIVNÍ BLOK ZÁPAD  
SO 1a, SO 4a, SO 4b, SO 4c

Název: ROZVÁDEČ 04b.02DT2

Datum: 07 / 2005  
Rozváděč: 04b.02DT2  
Projektant: Radek Hak

Č.výkresu: 04b.02DT2  
List: 11