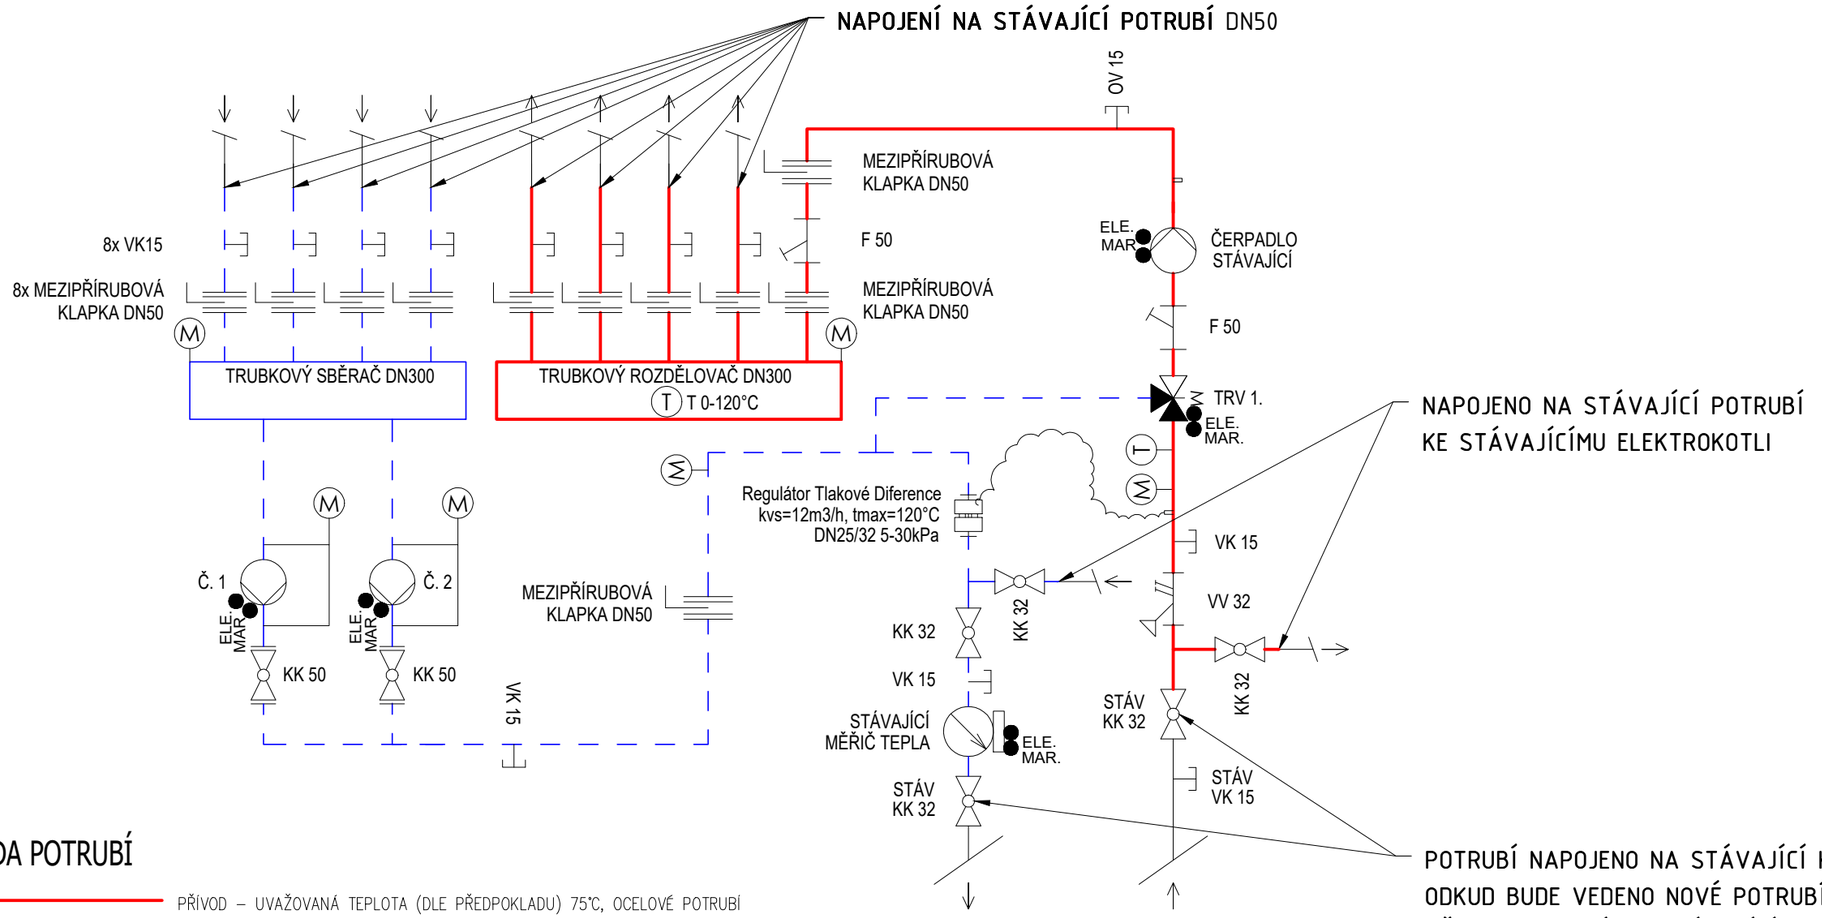

LEGENDA POTRUBÍ

- PŘÍVOD – UVAŽOVANÁ TEPLOTA (DLE PŘEDPOKLADU) 75°C, OCELOVÉ POTRUBÍ
- ZPÁTEČKA – UVAŽOVANÁ TEPLOTA (DLE PŘEDPOKLADU) 65°C, OCELOVÉ POTRUBÍ
- STÁVAJÍCÍ ROZVOD, OCELOVÉ POTRUBÍ

LEGENDA OSTATNÍ PROFESE

ELE. – NAPOJENÍ ŘEŠÍ PROFESE ELEKTRO, VIZ TECHNICKÁ ZPRAVA

MAR – NAPOJENÍ ŘEŠÍ PROFESE MAR, VIZ TECHNICKÁ ZPRAVA

OBĚHOVÉ ČERPADLA

Č. 1 – OBĚHOVÉ MOKROBĚŽNÉ 40–120 250mm; DN40; Q=15,33 m3/hod; H=3,657kPa;
KONSTANTNÍ REŽIM; P=463W; 230V/50–60Hz; 2,1A; Pmax=10bar

Č. 2 – OBĚHOVÉ MOKROBĚŽNÉ 40–120 250mm; DN40; Q=15,33 m3/hod; H=3,657kPa;
KONSTANTNÍ REŽIM; P=463W; 230V/50–60Hz; 2,1A; Pmax=10bar

TROJCESTNÉ ARMATURY

TRV 1. – TROJCESTNÝ VENTIL DN20 ; kvs=6,3 m3hod, (3 bodový; rychlost 60s, PN16)
VČETNĚ SERVOPOHONU S NAPÁJENÍM 230V AC/DC A OVLÁDÁNÍM 0–10V; NAPOJENÍ PROFESE MAR

A) ROZVODY

- ROZVODY BUDOU PROVEDENY Z OCELOVÉHO POTRUBÍ BEZEŠVÉ
- SPOJOVÁNÍ POTRUBÍ POMOCÍ LISOVÁNÍ
- UVAŽOVANÝ TEPLOTNÍ SPÁD OTOPNÉ SOUSTAVY JE 75/65°C

B) TEPELNÁ IZOLACE ROZVODŮ

- VŠECHNY PÁTEŘNÍ ROZVODY PROVEDENÉ Z OCELOVÉHO POTRUBÍ BUDOU OPATŘENY TEPELNOU IZOLACI
- POTRUBÍ BUDE OPATŘENO TEPELNOU IZOLACI DLE VYHLÁŠKY 193/2007 sb.

C) VŠEOBECNĚ

- NUTNO DODRŽET MONTÁŽNÍ PŘEDPISY VÝROBCŮ JEDNOTLIVÝCH ZAŘÍZENÍ A VÝROBKŮ

DATUM	POPIS OBSAHU REVIZE	Č. REVIZE

projektant části:
TEBISIONS s.r.o.
Lidická 700/19
602 00 Brno
ičo: 08130914
mob: +420 605 814 510
email: info@tebisions.com
TEBISIONS s.r.o

stavebník / investor:
KRÁLOVEHRADECKÝ KRAJ
Pivovarské náměstí 1245,
500 03 Hradec Králové

autorizace / podpis:

orientace: číslo kopie:

autorizovaná osoba:	Ing. Marek Milata
vypracoval:	Ing. Adam Holeňa
kontroloval:	Ondřej Hruška
katastrální území:	Jičín [659541]
stavební objekt:	**SO-01**
část dokumentace:	**D.1.4.2 - VYTÁPĚNÍ**

ČKAIT: 1102884 - IE01

výškopis: 0,000

název stavby:
ONJI-PŘEMÍSTĚNÍ ODD. PSYCHIATRIE PO DOBU VÝSTAVBY NOVÉHO PAVILONU-STAVEBNÍ ÚPRAVY PAVILONU B-PD-ZD/23/446

datum:	2024/09
stupeň dokumentace:	DPS
formát:	2xA4
číslo zakázky:	44624

název dokumentu:
SCHÉMA ZAPOJENÍ ROZDĚLOVAČE A SBĚRAČE

měřítko:	číslo výkresu:
...	B-03