


PŮDORYS KABINETU 42 - NOVÝ STAV

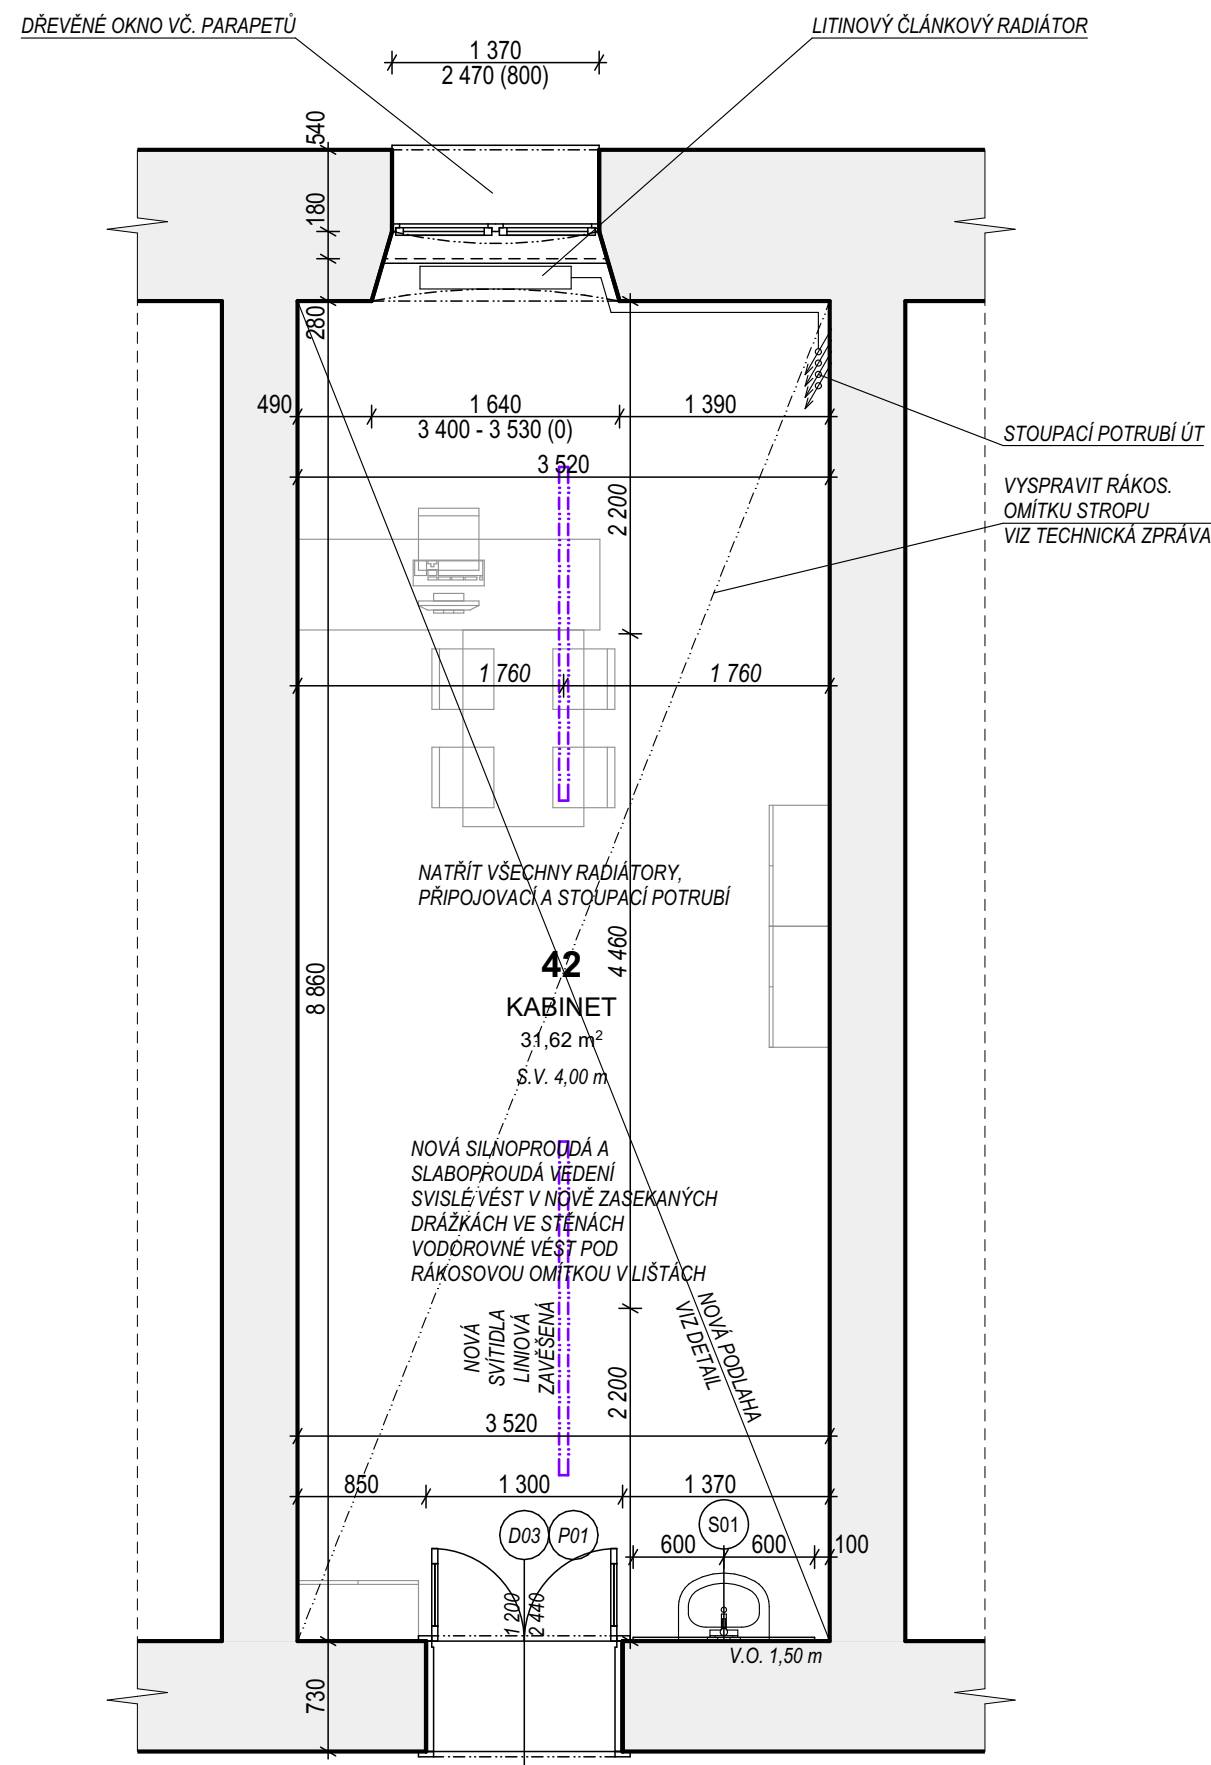

TABULKA MÍSTNOSTÍ:

Č. M.	MÍSTNOST	PLOCHA	PODLAHA	OZN. PDL.	STĚNY	STROP	POZNÁMKY
42	KABINET	31,62	LINOLEUM	VIZ DETAIL	VÁP.CEM. OM.	RÁKOS. OMÍTKA	

POZNÁMKY:

- VEŠKERÉ DRÁŽKY VE STĚNÁCH BUDOU FRÉZOVÁNY NEBO JINAK UPRAVOVÁNY DLE TECHNOLOGICKÝCH POKYNŮ KONKRÉTNÍHO DODAVATELE SYSTÉMU
- VEŠKERÉ NAPOJENÍ KONSTRUKCÍ S RŮZNÝM POVRCHEM (BETON x ZDIVO) BUDE PŘETAŽENO SKLOTEXTILNÍ SÍŤOVINOU, BUDE TAK ELIMINOVÁN VZNIK TRHLIN ZPŮSOBENÝ ROZDÍLNÝMI FYZIKÁLNÍMI VLASTNOSTMI JEDNOTLIVÝCH MATERIÁLŮ
- V PROSTORECH S TZV. MOKRÝM PROVOZEM BUDOU POD KERAMICKÝ OBKLAD POUŽITY STĚRKOVÉ HYDROIZOLACE ZPRACOVANÉ DLE TECHNOLOGICKÝCH POKYNŮ KONKRÉTNÍHO DODAVATELE SYSTÉMU
- STĚRKOVÉ HYDROIZOLACE BUDOU VYTAŽENY NA STĚNU MIN. 500 mm
- PODLAHY A JEJICH POVRCHY BUDOU ŘEŠENY DLE TECHNOLOGICKÝCH POKYNŮ KONKRÉTNÍHO DODAVATELE PODLAHOVÉHO SYSTÉMU
- KONKRÉTNÍ TVAR, BARVU A SPÁROŘEZ VYBERE INVESTOR BĚHEM VÝSTAVBY
- ROZVODY TZB (VODY, KANALIZACE, VYTÁPĚNÍ) JSOU SOUČÁSTÍ TÉTO PROJEKTOVÉ DOKUMENTACE
- VEŠKERÉ VNITŘNÍ ODPADY OBALIT HLUK TLUMÍCÍ IZOLACÍ
- ROZVODY ELEKTROINSTALACÍ JSOU ŘEŠENY SAMOSTATNOU PROJEKTOVOU DOKUMENTACÍ
- PŘED OPRAVOU DVEŘÍ JE NUTNÉ ZAMĚŘIT SKUTEČNÉ ROZMĚRY
- BĚHEM MALÍŘSKÝCH PRACÍ CHRÁNIT ZACHOVANÉ PRVKY (ZÁRUBNĚ A OBLOŽKY DVEŘÍ, OKNA A PARAPETY, TABULE APOD.)
- VEŠKERÉ ZABUDOVÁNÍ VÝROBKŮ A ŘEMESLNÉ PRÁCE SE BUDOU ŘÍDIT PROFESNÍ KVALITOU A ŘEMESLNÝMI ZVYKLOSTMI PŘI DODRŽENÍ TECHNOLOGICKÝCH KÁZNÍ A PRACOVNÍCH POSTUPŮ V NEJVYŠŠÍ MOŽNÉ MÍŘE

LEGENDA KOORDINACE TZB:

- KOORDINACE SVÍTIDLA
- KOORDINACE KANALIZACE
- KOORDINACE VODOVOD

Autor projektu:		Ing. Pavel Kubík	<div>PROJEKČNÍ KANCELÁŘ Ing. Pavel KUBÍK s.r.o. autorizovaný stavební inženýr</div>	
Projektant:		Ing. Pavel Kubík		
Vypracoval:		Jakub Adam		
Kraj :	Královéhradecký	M.Ú. : Jičín		
Investor : Vyšší odborná škola a Střední průmyslová škola, Jičín, Pod Koželuhy 100 Pod Koželuhy 100, Nové Město, 50601 Jičín			VRCHLICKÉHO 816, 503 51 CHLUMEC NAD CIDLINOU IČO 275 25 341, DIČ CZ27525341 tel.: 606 281 511, e-mail: ingpavelkubik@post.cz	
Akce : OPRAVA INTERIÉRU na pozemku parc. č. st. 272, v k. ú. Jičín ARCHITEKTONICKO - STAVEBNÍ ŘEŠENÍ			Číslo zakázky :	
			Stupeň PD :	PROVEDENÍ STAVBY
			Datum :	05/2025
			Měřítko :	1:50
Výkres : PŮDORYS KABINETU 42 - NOVÝ STAV			Formát :	2 x A4
			Číslo výkresu :	D.1.1.2.1.06