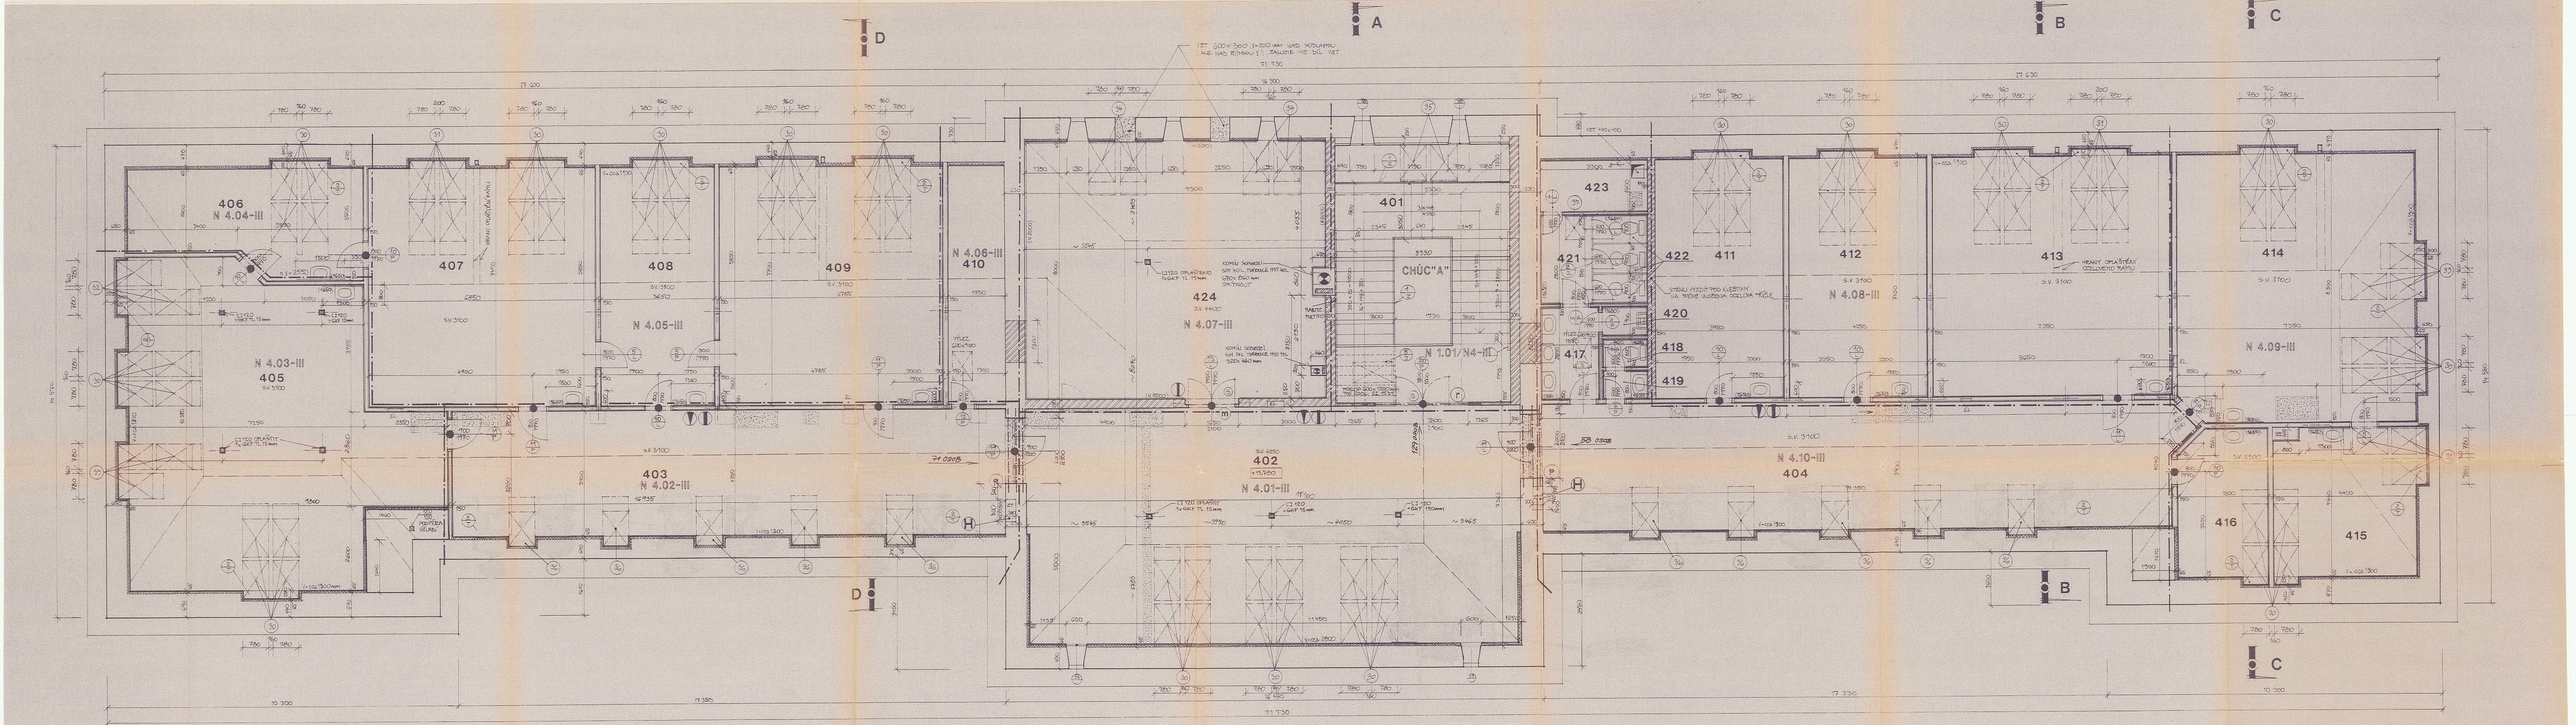

legenda místností

číslo	název místnosti	výměra (m2)	čís. podlahy	podlaha	poznámka stěny
401	SCHODIŠTĚ	30,63	P9	KER. DLAŽBA	HL. STUK. OMÍTKA + 2 x PRIMALEX
402	PŘESTAVOVÝ PROSTOR	109,50	P11	KER. DLAŽBA	MATĚR. DISP. BARVOU
403	CHODBA	98,04	P11	KER. DLAŽBA	MATĚR. DISP. BARVOU
404	CHODBA	77,85	P11	KER. DLAŽBA	MATĚR. DISP. BARVOU
405	UČEBNA VÝTVARNÉ VÝCHOVY	78,93	P13	PVC "KOMFORT"	MATĚR. DISP. BARVOU
406	KABINET	21,91	P14	KOBEREC	MATĚR. DISP. BARVOU
407	UČEBNA JAZYKU	52,15	P12	PVC "KOMFORT"	MATĚR. DISP. BARVOU
408	KABINET	26,08	P14	KOBEREC	MATĚR. DISP. BARVOU
409	UČEBNA JAZYKU	50,55	P12	PVC "KOMFORT"	MATĚR. DISP. BARVOU
410	PUCH. PROSTOR	13,04	P5	CEM. POTĚR	MATĚR. DISP. BARVOU
411	KABINET	29,43	P14	KOBEREC	MATĚR. DISP. BARVOU
412	KABINET	31,68	P14	KOBEREC	MATĚR. DISP. BARVOU
413	UČEBNA VÝPOČETNÍ TECHNIKY	54,78	P13	KOBEREC - ANTI	MATĚR. DISP. BARVOU
414	ODBORNÁ UČEBNA	80,80	P12	PVC "KOMFORT"	MATĚR. DISP. BARVOU
415	KABINET	20,50	P14	KOBEREC	MATĚR. DISP. BARVOU
416	KABINET	12,24	P14	KOBEREC	MATĚR. DISP. BARVOU
417	UMÝVÁRNA - DÍVKY	5,13	P18	KER. DLAŽBA	MATĚR. DISP. BARVOU + KER. OBKLAD
418	WC - UČITELÉ	1,19	P19	KER. DLAŽBA	MATĚR. DISP. BARVOU + KER. OBKLAD
419	PŘEDSÍŇ - UČITELÉ	1,19	P19	KER. DLAŽBA	MATĚR. DISP. BARVOU + KER. OBKLAD
420	ÚKLIDOVÁ KOMORA	1,26	P19	KER. DLAŽBA	MATĚR. DISP. BARVOU + KER. OBKLAD
421	PŘEDSÍŇ - DÍVKY	7,78	P19	KER. DLAŽBA	MATĚR. DISP. BARVOU + KER. OBKLAD
422	WC - DÍVKY	4,59	P19	KER. DLAŽBA	MATĚR. DISP. BARVOU + KER. OBKLAD
423	STROJOVNA VĚTRÁNÍ	5,28	P5	CEM. POTĚR	MATĚR. DISP. BARVOU
424	ATRIUM	74,40	P5	CEM. POTĚR	MATĚR. DISP. BARVOU + KER. OBKLAD
426	STROJOVNA VÝTAHU	5,88	P6	POTĚR+SPECIÁLNÍ ÚP.	ÚPRAVA SOKLU - STUK. OMÍTKA

Kominový systém SIH PLUS+

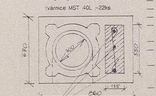

— podstavec pod komín v=200mm nad podlahu
— vložka pro odvod kondenzátu
— vložka pro kominová dvířka a kominová dvířka
— vložka napojení kouřovodu se skosnem 10°
14, 40/45 s osou zásahění v=820mm
— vyrš deska 8 mm 150mm s ochr. nátěrem
— konečné vyústění
— pancéřová úprava kominového tělesa
viz. technická zpráva
— v=7,65 od podlahy (m)
— v=8,00 od podlahy (ta)
— vložka napojení kouřovodu se skosnem 10°
14/1414 s osou zásahění v=850mm
— ústěnné (ETD větší konec

●výpis překladů :

označ.	název	počet otvorů	rozměr(mm)	ks	poznámka
(m)	2 x 1220 1010	1	2590 x 1165 x 990	6	
(n)	2 x 1220 2/10	1	2590 x 1940 x 990	2	
(o)	1 x 1220 2/10	1	1490 x 1940 x 990	1	
(p)	2 x L 50 x 50 x 6	1	dl. 1800	2	PRO STROPNÍ VÝZTUHOVÉ ŠACHTY
(P)	I x I 160	2	dl. 2600	6	
(P')	1 x I 160	1	dl. 3400	1	

●legenda PO:

- HRANICE MEZI POŽÁRNÍM ÚSEKY
- VNITŘNÍ POŽÁRNÍ HYDRANT Ø 25
- RUČNÍ HASICÍ PŘÍSTROJ VODNÍ (NÁPLŇ 10 kg)
- RUČNÍ HASICÍ PŘÍSTROJ SNĚHOVÝ (NÁPLŇ 6 kg)
- SMĚR ÚNIKU A POČET OSOB
- POŽÁRNÍ UZÁVĚR

PROSTUPY JEDNOTLIVÝCH TECHNICKÝCH VEDENÍ (ZT,ÚT,EL,VZT) POŽÁRNĚ DĚLÍCÍMI KONSTRUKCEMI BUDOU ŘÁDNĚ UTĚSNĚNY ZA POUŽITÍ SYSTÉMU "INTUMEX" -VIZ.JEDNOTLIVÉ ODDÍLY PD

legenda materiálu :

- stávající konstrukce
- bourané konstrukce
- zdivo tl.nad 15 300mm a příčkové tl. 150mm a 100mm z cihel plných P30 (290x140x65mm) na maltu cementovou MC 5,0
- zdivo z cihelných bloků CD 29–P15 (290x240x140mm) na maltu cementovou MC 5,0
- zdivo příček tl.125mm z cihel Kinherm 11,5H – P10 (115x365x238mm) na maltu cementovou MC 5,0
- vyztužený beton
- sádrokartonové příčky
- tepelná izolace

PROSTUPY ZT, VZT A EL BUDOU PROVEDENY ZLE SAMOSTATNÝCH ODDÍLU PROJ. DOKUMENTACE

ZMĚNA č.1 - 05/99

THERMO projektový ateliér PLUS

Psné číslo: 6

21 09 1999

Hlavní projektant: Ing. KAREL PETERKA	Zodpovědný projektant: Ing. PETER
Akce: HOSTINNÉ, OBNOVCU MÍRU č.s. 28	Investor: ZAMĚSTNÁNÍ A SOŠ HOSTINNÉ
Název akce:	PUDNÍ VESTAVBA A SOUVISEJÍCÍ STAVEBNÍ ÚPRAVY V BUDOVĚ GYMNAZIA A SOŠ V HOSTINNÉM
Příloha:	PODKROVÍ

Vypracoval:	Ing. SMRČEK
Formát:	15A4
Datum:	12/97
Stupeň PD:	PROJEKT
Č.zakázky:	023/97/P
Měřítko:	Č. výkresu
1:50	S 7