



pohled jihovýchodní

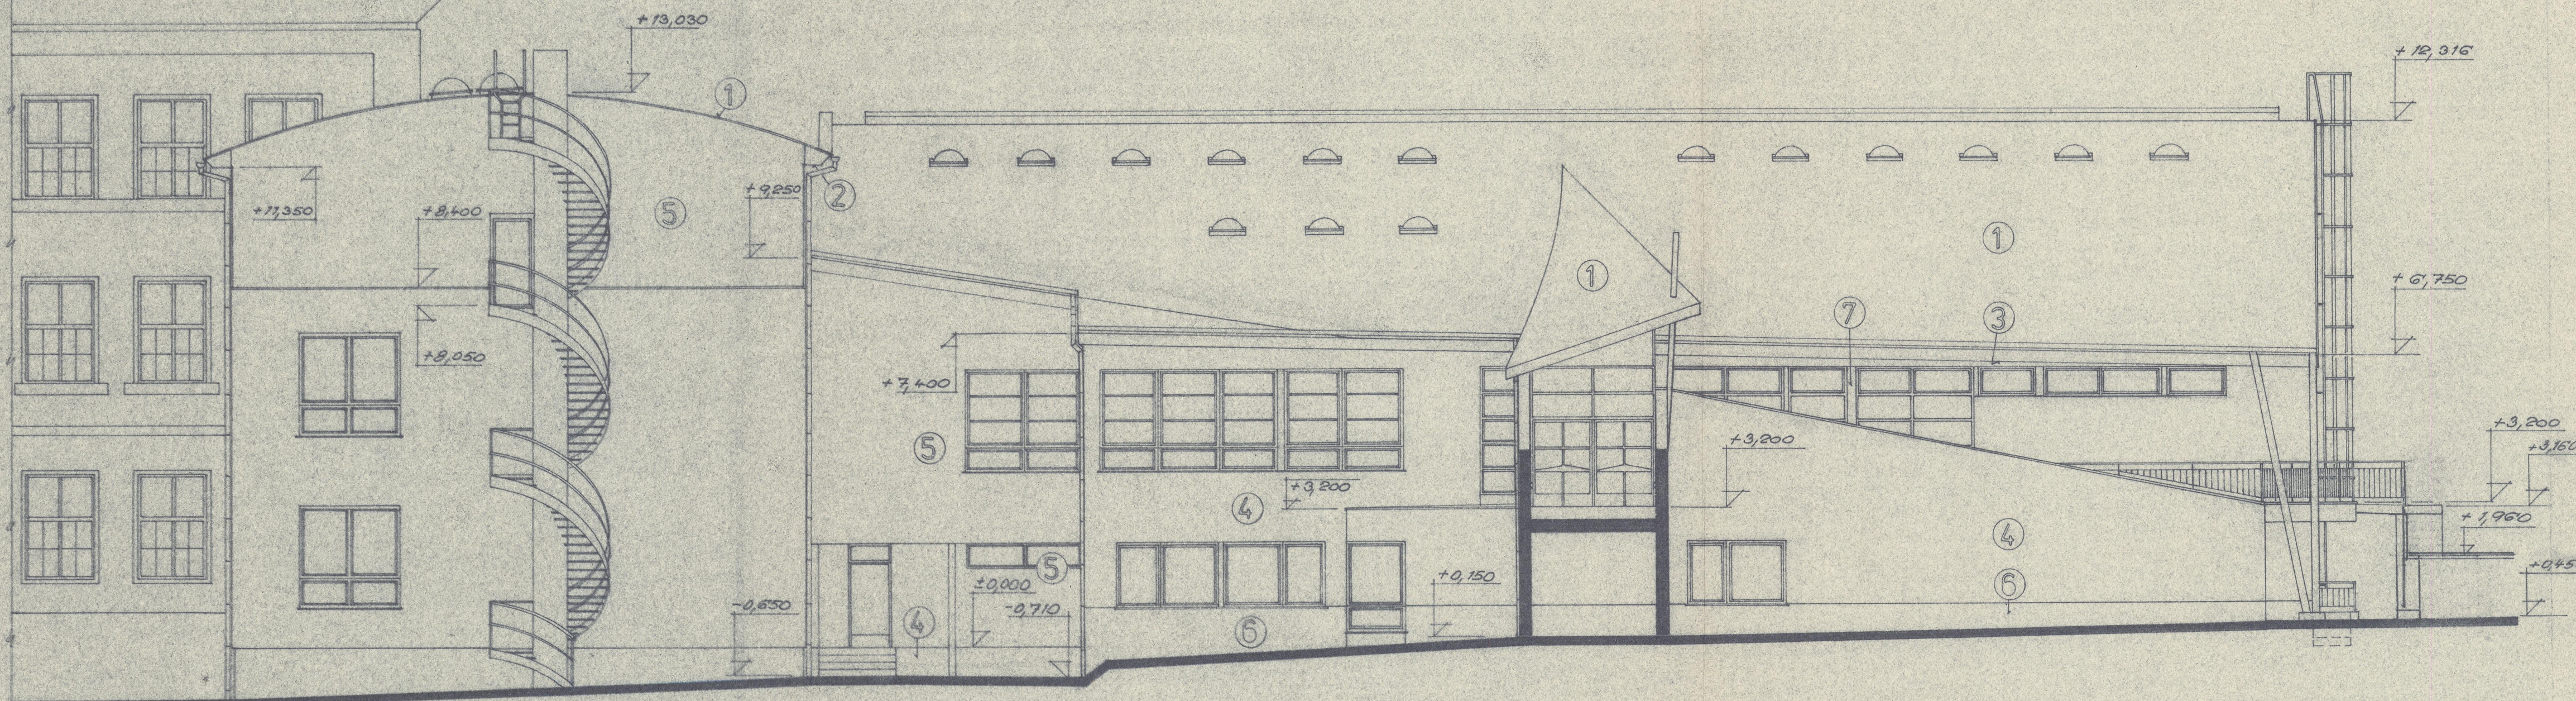

- ① Krytina plechová – LINDAB patina zelená 975 – RAL 6021
- ② Krytina plechová – LINDAB barva bílá 001 – RAL 7010
- ③ Dřevěný obklad – palubky – barva bílá
- ④ Omítka tepelně izolační – nátěr Pufas – barva bílá
- ⑤ Omítka tepelně izolační – nátěr Pufas – barva GOLD 518
- ⑥ Omítka cementová hladká – barva přírodní
- ⑦ Obkladové desky – barva zlatá

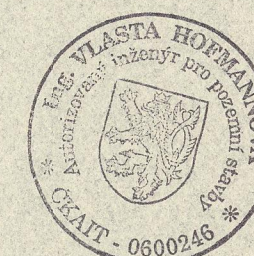

ZODP.PROJEKTANT	Ing. Vlasta Hofmannová	<i>Hofmannová</i>	pinko RYCHNOV NAD KNĚŽNOU	
VYPRACOVAL	Ludmila Lorencová	<i>Lorencová</i>		
INVESTOR	Gymnázium F.M.Pelcla, Rychnov nad Kněžnou			
MÍSTO STAVBY	Rychnov nad Kněžnou			
AKCE	TĚLOCVIČNA A PĚT UČEBEN V RYCHNOVĚ NAD KNĚŽNOU		FORMÁT 4 A4	PAPÉRE
			DATUM 06.1995	5
			STUPĚŇ ÚP	SO-01
OBSAH SO-01	Tělocvična		Č.ZAKÁZKY 03/95	Č.VÝK.
	POHLED JV		MĚŘÍTKO 1:100	8