
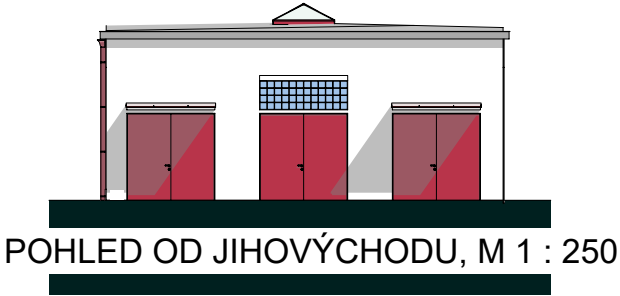
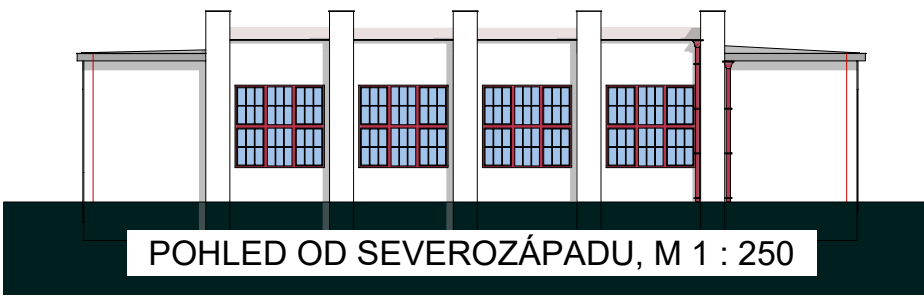



# D.2 - POHLEDY, M 1 : 250

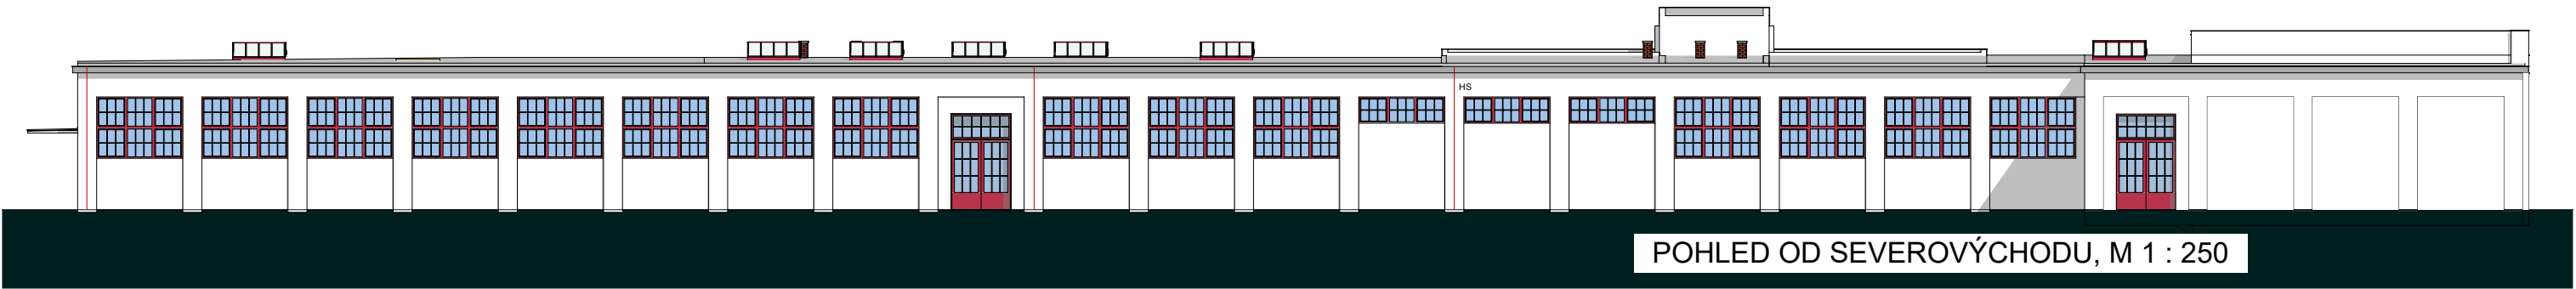

	VYPRACOVAL	KONTROLOVAL	FORMÁT	2 × A4
	ING.PETR TUČEK	Mgr. JIŘÍ BUREŠ	DATUM	24.06.2024
	STAVBA SPŠ Stavební Hradec Králové, pospišilova třída 787, 500 03 Hradec Králové			
			MĚŘÍTKO	Č. VÝKRESU
OBSAH POHLEDY PAVILON ŠVENDOVA		1 : 250	D.2	