


SCHÉMA ULOŽENÍ POTRUBÍ V KOMUNIKACI

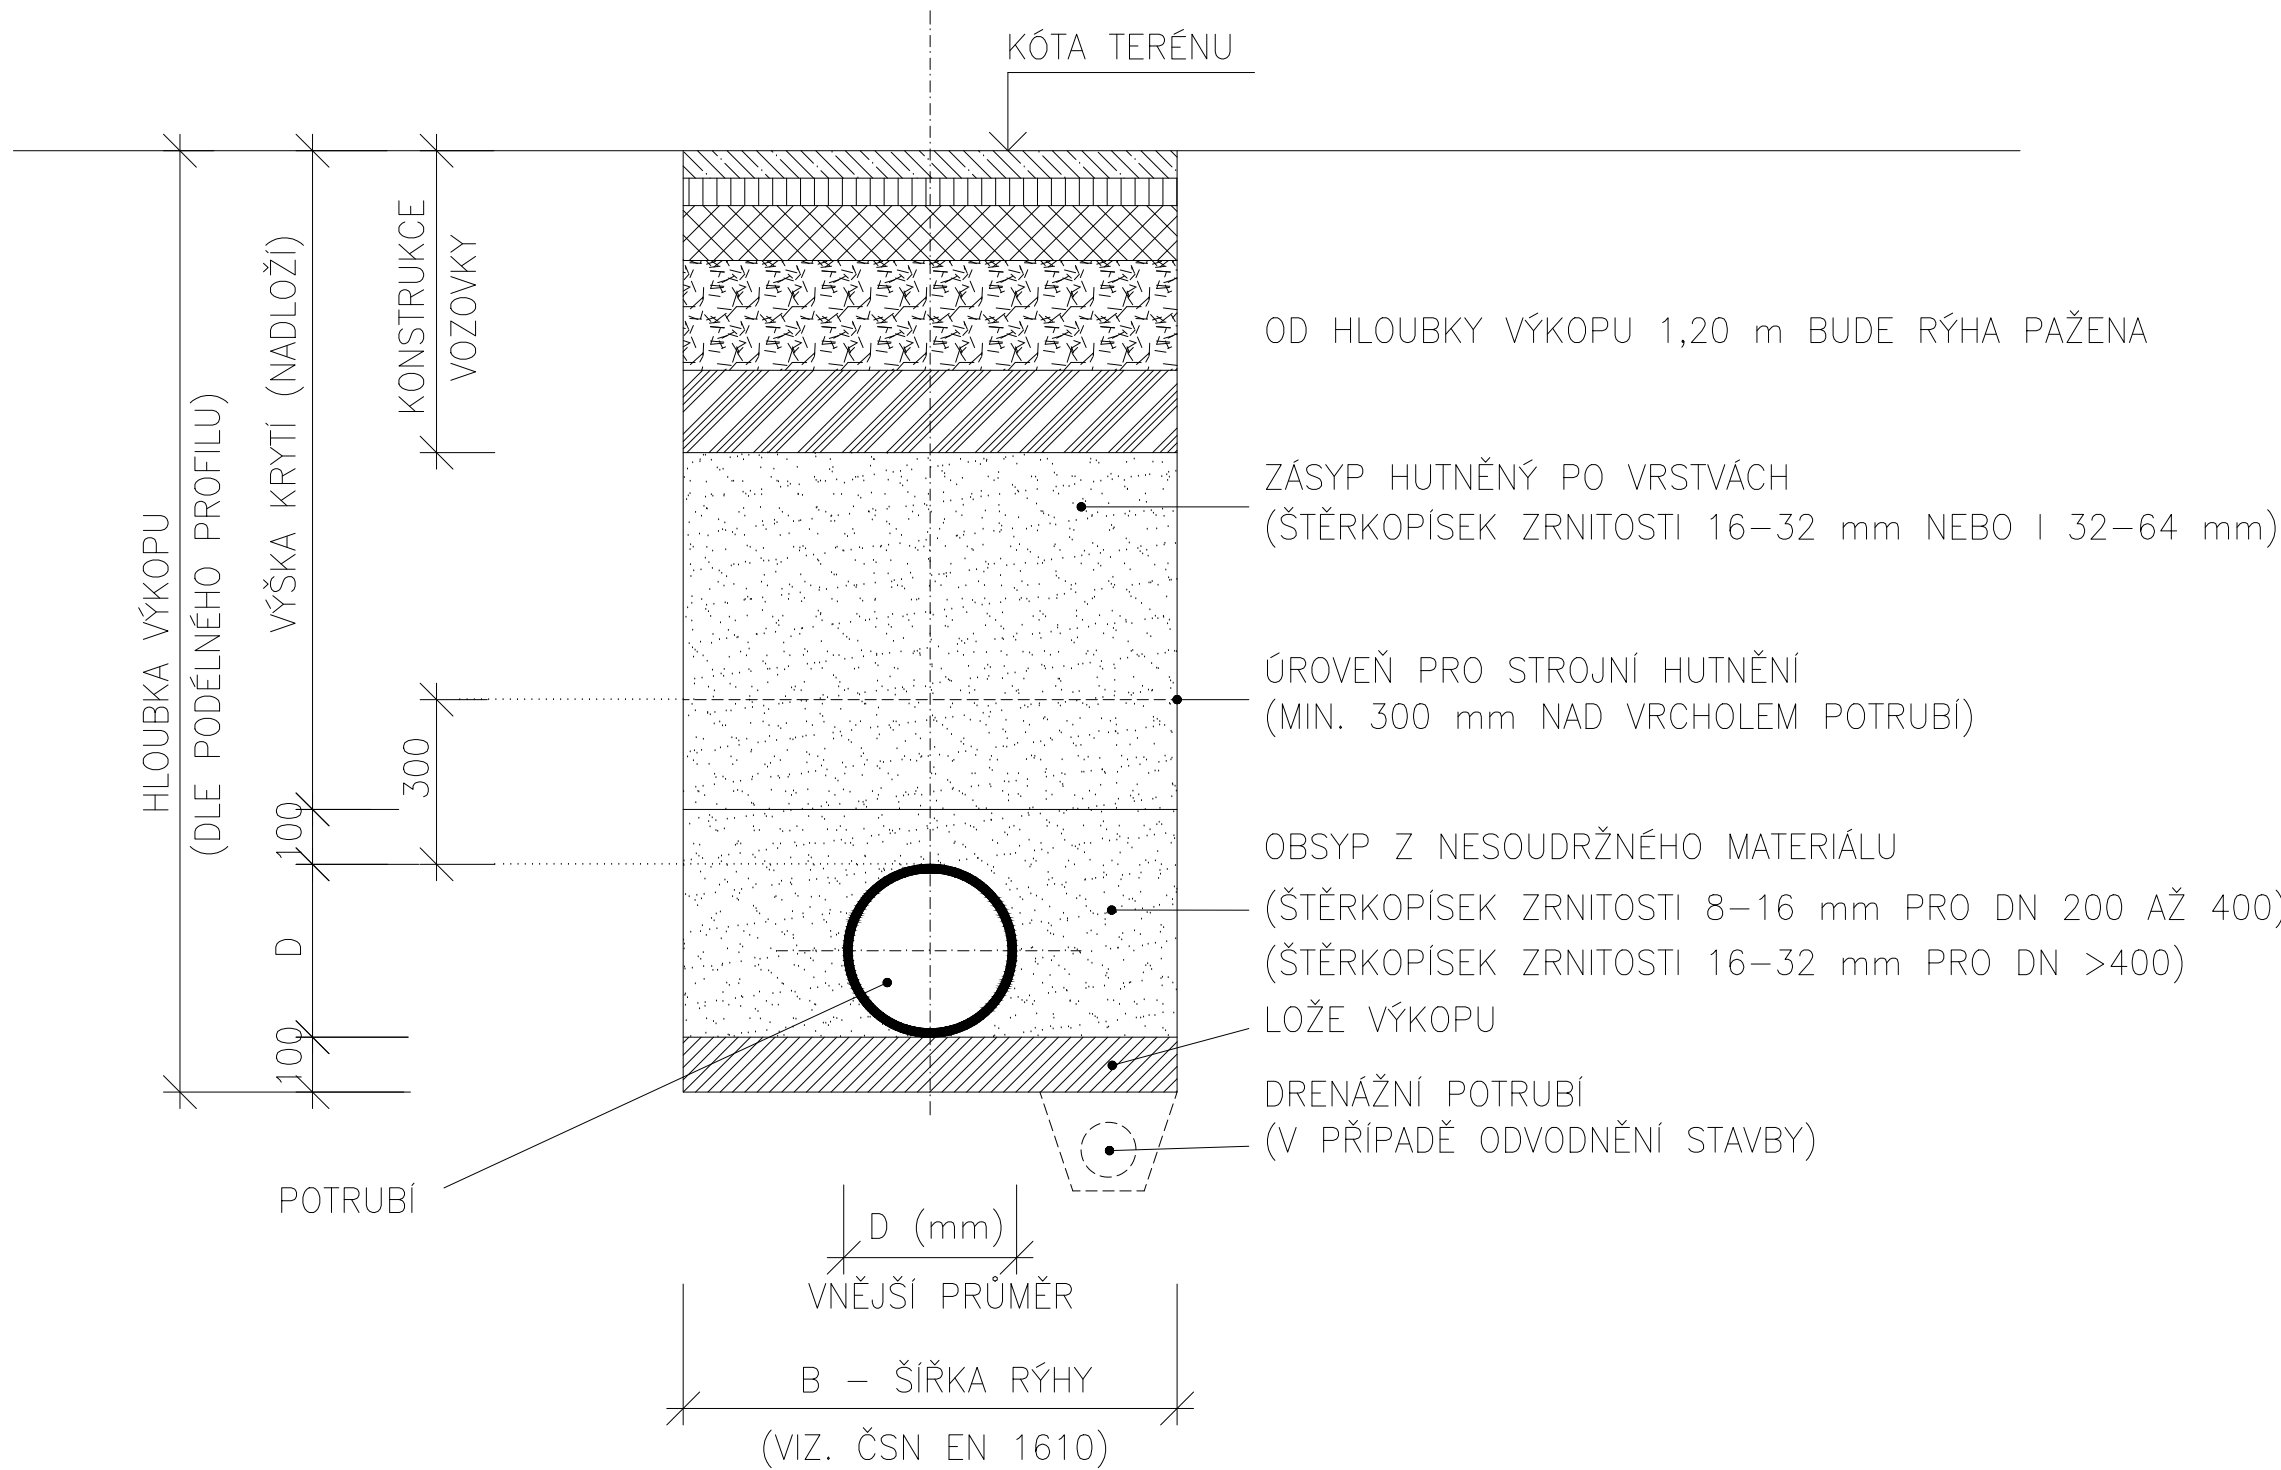

generální projektant	projektant části	číslo pare
A99 Atelier 99 s.r.o. Purkyňova 71/99 612 00 Brno		
architekt Ing. arch. Dana Lošťáková	vypracoval Ing. Zbyněk Remeš	
HIP Ing. Tomáš Pulkrábek	kontroloval Ing. Zbyněk Remeš	
ved. projektant Ing. Marie Kudělková	zodp. projektant Ing. Zbyněk Remeš	
stavebník Královéhradecký kraj, Pivovarské náměstí 1245, 500 03 Hradec Králové		
Parkovací dům		
Oblastní nemocnice Trutnov		
název stavby		
objekt IO 400		
část D1. - DOKUMENTACE STAVEBNÍHO NEBO INŽENÝRSKÉHO OBJEKTU		
název dokumentu ULOŽENÍ POTRUBÍ		
zakázka A-22-1042		
datum 11/2024		
stupeň DPS		
měřítko -		
číslo přílohy 05		