Půdorys 1S

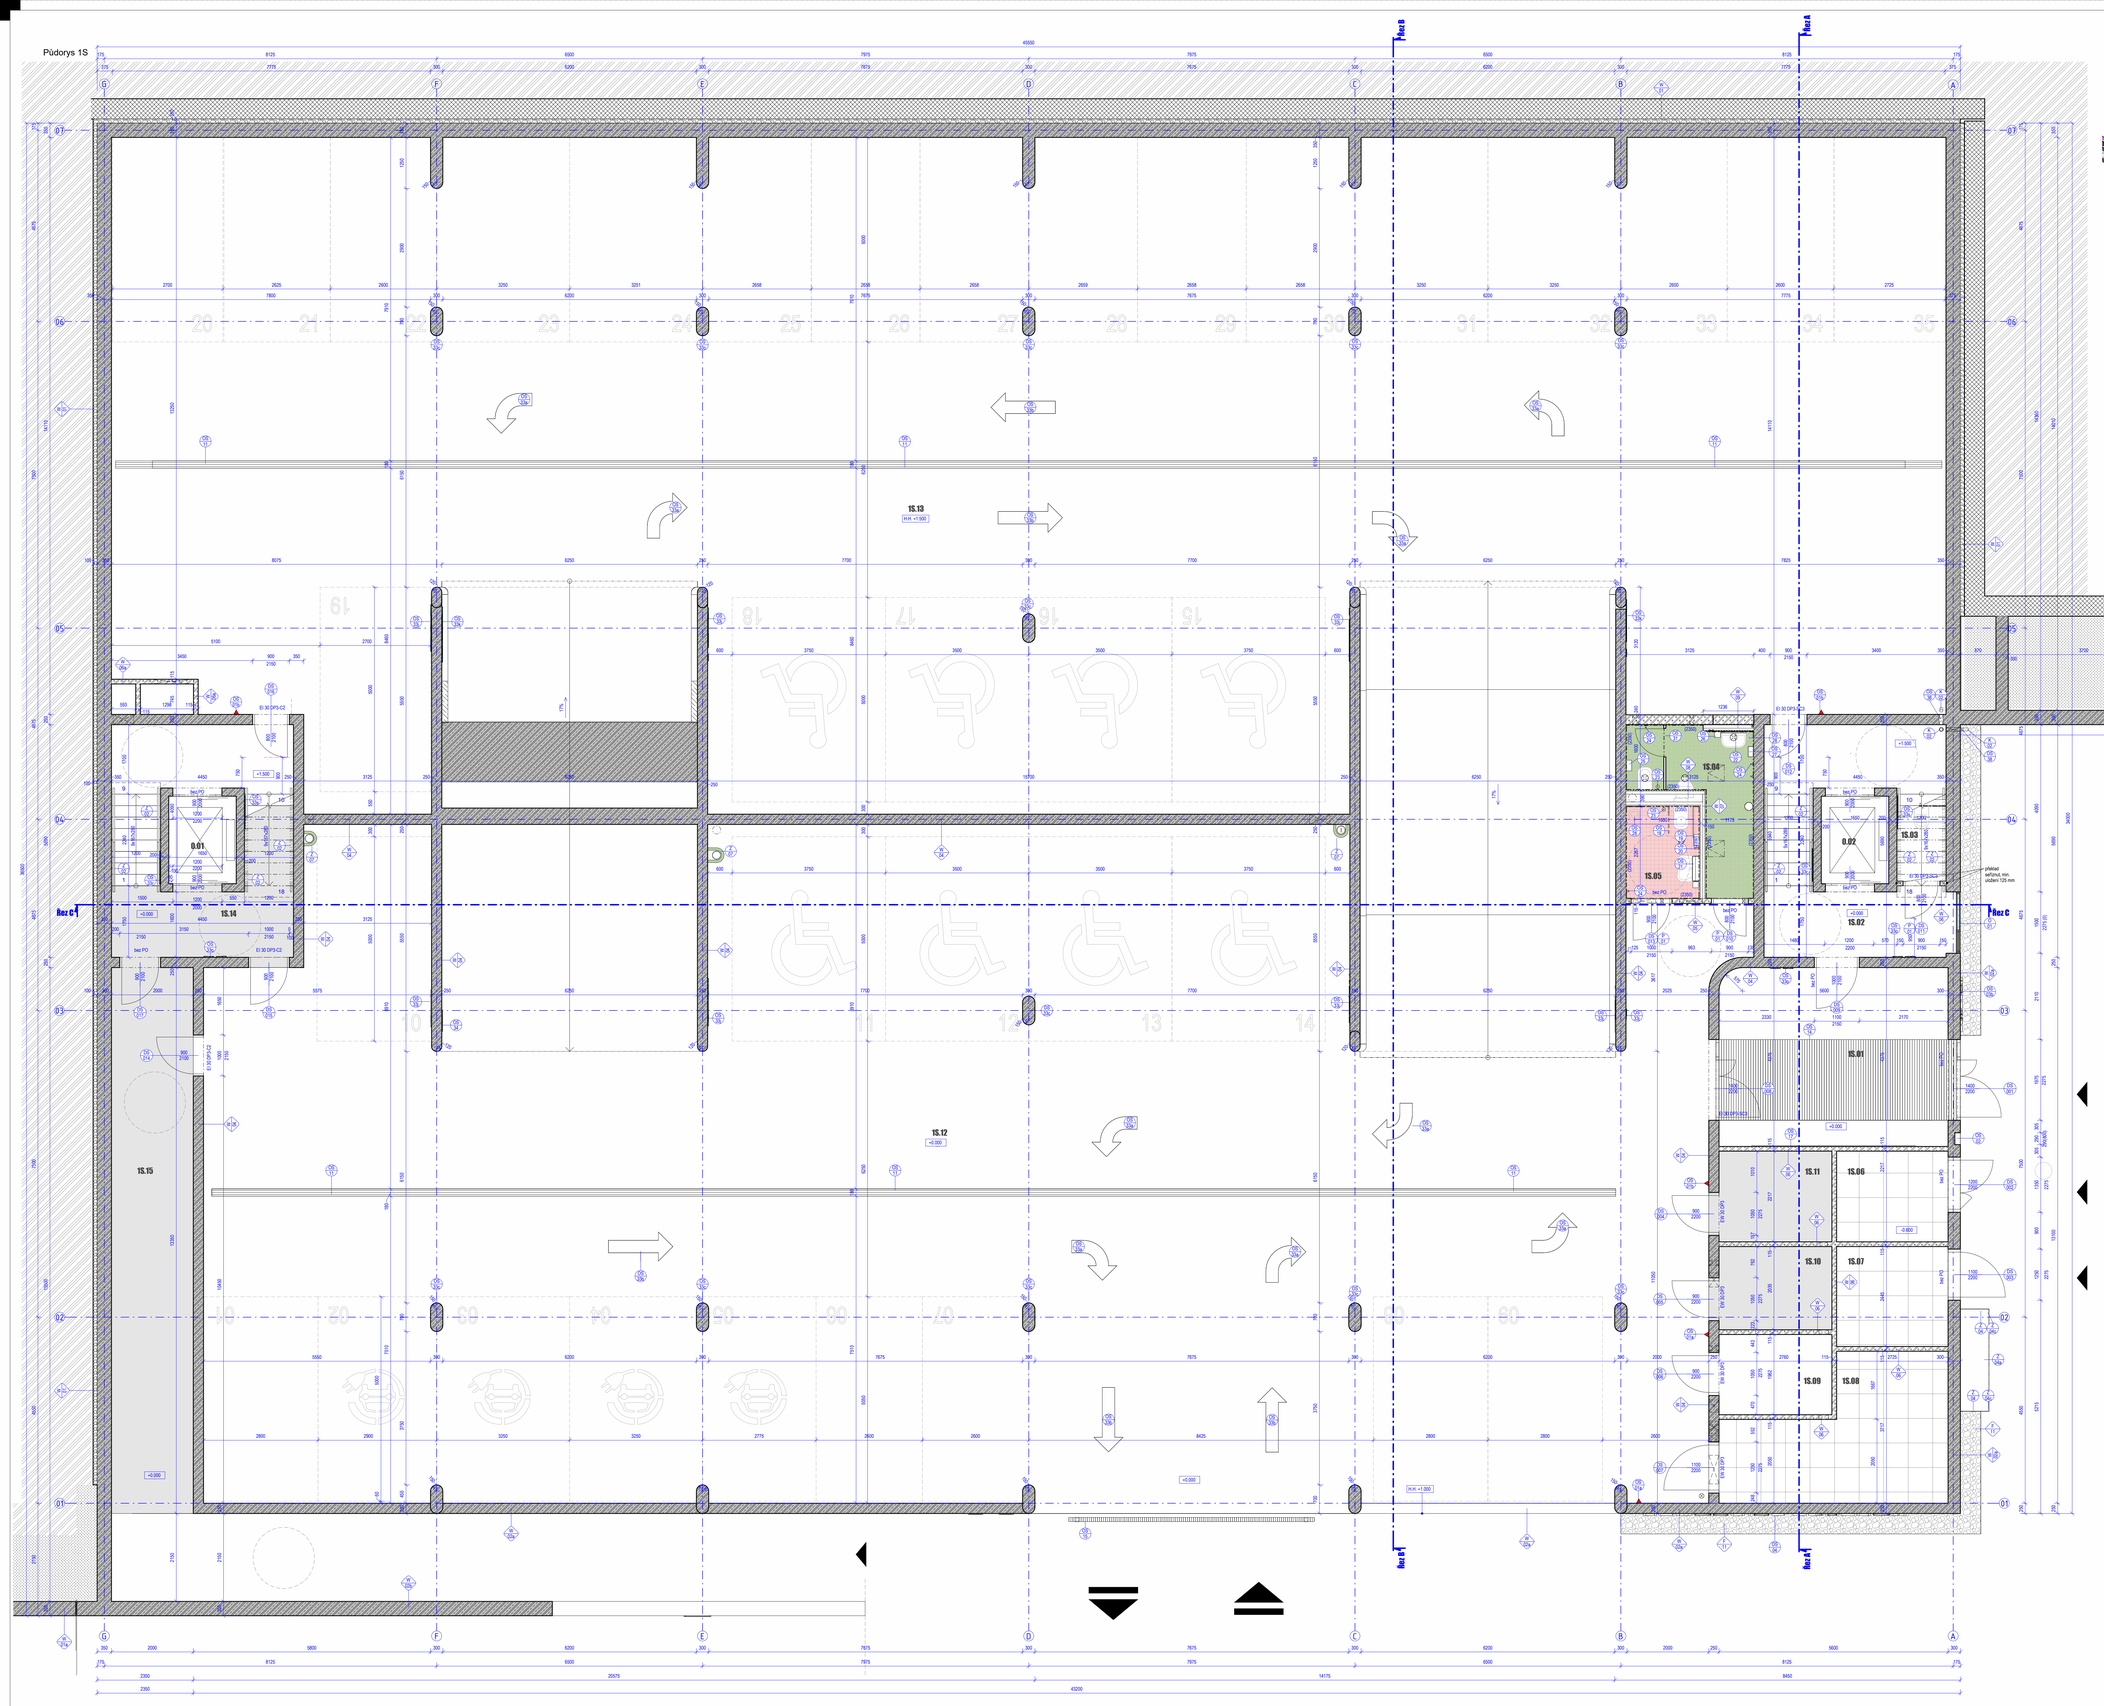

3D POHLED 1S

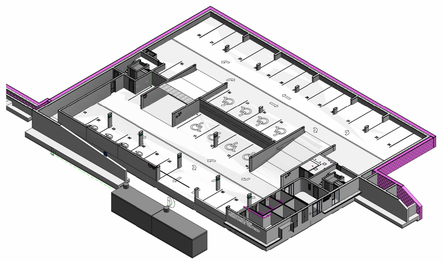

Legenda místností 1S DPS

Č.M.	Název	S.V. [mm]	Plocha [m2]	Podlaha	Stěna	Strop
0.01	Výtahová šachta	20900	3.53	olejocitonový nátěr	olejocitonový nátěr do výšky 300 mm nad podlahou/Pohledová beton PB2	pohledový beton PB2
0.02	Výtahová šachta	20900	3.53	olejocitonový nátěr	olejocitonový nátěr do výšky 300 mm nad podlahou/Pohledová beton PB2	pohledový beton PB2
1S.01	Vstup	2780	24.43	epoxidový nátěr	pohledový beton PB2	pohledový beton PB2
1S.02	Schodiště	2780	17.59	epoxidový nátěr	pohledový beton PB2	pohledový beton PB2
1S.03	Úklidová místnost	2780	2.20	epoxidový nátěr	pohledový beton PB2 + omítka minlast betonu	pohledový beton PB2
1S.04	WC	2780	7.86	keramická dlažba	keramický obklad	SDK proj podhledZB strop
1S.05	WC mužský	2780	4.01	keramická dlažba	keramický obklad	SDK proj podhledZB strop
1S.06	Trafostanice	2780	6.04	kompaktní zdvojená lámová podlaha	pohledový beton PB2 + omítka minlast betonu	pohledový beton PB2/SDK podhled
1S.07	Rozvodna VN	2780	6.66	kompaktní zdvojená lámová podlaha	pohledový beton PB2 + omítka minlast betonu	pohledový beton PB2
1S.08	Rozvodna NN	2780	16.02	kompaktní zdvojená lámová podlaha	pohledový beton PB2 + omítka minlast betonu	pohledový beton PB2
1S.09	Rozvodna PO	2780	5.42	epoxidový nátěr - elektrostatická stěna	pohledový beton PB2 + omítka minlast betonu	pohledový beton PB2
1S.10	Rozvodna EPS	2780	5.62	epoxidový nátěr - elektrostatická stěna	pohledový beton PB2 + omítka minlast betonu	pohledový beton PB2
1S.11	Rozvodna SLP	2780	6.12	epoxidový nátěr - elektrostatická stěna	pohledový beton PB2 + omítka minlast betonu	pohledový beton PB2
1S.12	Parking	2780	560.11	epoxidový nátěr	pohledový beton PB2 + omítka minlast betonu	pohledový beton PB2
1S.13	Parking	2780	633.11	epoxidový nátěr	pohledový beton PB2 + omítka minlast betonu	pohledový beton PB2
1S.14	Schodiště	2780	20.11	epoxidový nátěr	pohledový beton PB2	pohledový beton PB2
1S.15	Chodba	2780	28.70	epoxidový nátěr	pohledový beton PB2	pohledový beton PB2
			1349.06			

Výkaz parkovacích stání – 1S

Název	Šířka [mm]	Hloubka [mm]	Plocha [m2]	Počet
Parkovací stání kласické	2600	5000	78.00 m²	6
Parkovací stání kласické	2638	5000	79.74 m²	6
Parkovací stání kласické	2700	5000	40.50 m²	3
Parkovací stání kласické	2600	5000	56.00 m²	4
Parkovací stání kласické	3250	5000	65.00 m²	4
Parkovací stání pro elektromobily	2775	5000	13.88 m²	1
Parkovací stání pro elektromobily	2900	5000	14.50 m²	1
Parkovací stání pro elektromobily	3250	5000	32.50 m²	2
Parkovací stání pro osoby ZTP	3500	5000	70.00 m²	4
Parkovací stání pro osoby ZTP	3750	5000	75.00 m²	4
Celkový součet: 35			525.12 m²	35

Výkaz parkovacích stání - celkem

Název	Šířka [mm]	Hloubka [mm]	Plocha [m2]	Počet
Parkovací stání kласické	2500	5000	250.00 m²	25
Parkovací stání kласické	2550	5000	255.00 m²	20
Parkovací stání kласické	2600	5000	884.00 m²	68
Parkovací stání kласické	2638	5000	717.66 m²	54
Parkovací stání kласické	2700	5000	202.50 m²	15
Parkovací stání kласické	2800	5000	714.00 m²	51
Parkovací stání kласické	3250	5000	585.00 m²	36
Parkovací stání pro elektromobily	2775	5000	13.88 m²	1
Parkovací stání pro elektromobily	2900	5000	14.50 m²	1
Parkovací stání pro elektromobily	3250	5000	32.50 m²	2
Parkovací stání pro osoby ZTP	3500	5000	70.00 m²	4
Parkovací stání pro osoby ZTP	3750	5000	75.00 m²	4
Celkový součet: 276			3814.04 m²	276

LEGENDA MATERIÁLŮ

- Okapový chodník — Kačírek, frakce 16/32
- Železobetonová konstrukce — přesná specifikace viz. D.1.1.02 - Skladby konstrukcí a D.1.2 - SKŘ
- Betonová konstrukce — přesná specifikace viz. D.1.1.02 - Skladby konstrukcí a D1.2 - SKŘ
- Vápenopísková zdivo, kce S 115, 240 mm — přesná specifikace viz. D.1.1.02 - Skladby konstrukcí
- Pochozí chodník — přesná specifikace viz. D.1.1.02 - Skladby konstrukcí
- Tepelná izolace z perimetru tl. 100 mm — přesná specifikace viz. D.1.1.02 - Skladby konstrukcí
- Zeleň
- Zemina původní
- Zemina navyšená/Ruměná
- Závoz kačírkem

LEGENDA ZNAČENÍ

- Označení skladeb střech (R), podlah (F), stěn (W), viz. D.1.1 -02 Výpis skladeb konstrukcí
- Označení výrobku PSV, viz. D.1.1 - 02 Výpis skladeb konstrukcí: OS - ostatní výrobky; Z - zámečnické výrobky; P - překlady; K - klempířské výrobky
- Odkaz na detail, viz. D.1.1.500 - Kniha detailů
- Přípojková skříň
- Přípojková skříň na fasádě (dodávka ECH)
- Rozvaděč elektro, viz část D. 1.4 a silnoproudá instalace
- Číslo parkovacího stání
- Hranice požárních úseků, viz. část D.1.3 - Požární bezpečnost staveb
- PT - Pevodní beton
- Panikova klika/Panikova hrazda, viz. část D.1.3 - Požární bezpečnost staveb
- Označení požárového požární odolnosti, viz. část D.1.3 - Požární bezpečnost staveb
- Přerušený hasicí přístroj zavěšený na stěně nebo v nice viz. část D.1.3 - Požární bezpečnost staveb
- (2200) — označení výšky otvorů od horní hrany podlahy
- Vstup do objektu
- Výstřelvýsect do objektu

POZNÁMKY

VŠEOBECNÉ

- zděné stěny ve výkresech jsou kótovány bez omítky.
- Při realizaci je nutné dodržet platnou legislativu - zákony, nařízení vlády, vyhlášky a dále rozhodnutí a závazná stanoviska dotčených orgánů.
- Při realizaci je nutné dodržet závazné požadavky platných ČSN
- Konstrukce, na které se neuvádějí závazná ustanovení ČSN budou provedeny dle nezávazných požadavků platných ČSN nebo dodavatel jiným způsobem prokáže splnění ČSN.
- Dodavatel garantuje veškeré statické prvky.
- Kotvení prvků, kotvení materiálu a technologie provádění budou garantovány dodavatelem, atypické postupy budou konzultovány s autorským dozorem.
- V rámci dílenské dokumentace se řeší i způsob dilatací
- V případě rozporu mezi jednotlivými částmi projektové dokumentace nutno kontaktovat projektanta.
- Veškeré prostupy stěnami a stropy pro rozvody vzduchotechniky, elektroinstalace, zdravotně technických přípojek, kanalizací, spalinové kanalizace provádějí, apod.
- Dokumentace nenahrazuje nabízející sadu projektové dokumentace, která musí být vypracována generálním dodavatelem stavby.
- všechny potřebné prvky podléhají vizuálnímu posouzení projektanta ve fázi dílenských rozpracovaných výkresů, případné změny budou provedeny na základě tohoto posouzení.
- výrobky určují minimální požadovaný standard
- v případě odlišností od požadovaného standardu, musí být tyto prvky odsouhlaseny AD a TDI

ARCHITEKTONICKO STAVEBNÍ ŘEŠENÍ

- Umístění světel, čidel, VZT, apod. nutno koordinovat dle výkresů.
- Konstrukce jsou kótovány bez omítek(konstrukcích zpráv v základních výrobních rozměrech (tj. bez povrchových úprav s nutnými tolerancemi a odchylkami).
- **Nad otvory ve zděných stěnách dělicími než 250 mm musí být proveden překlad. Do velikosti otvoru 500 mm budou překlady řešeny ocelovými L profily. Nad tento rozměr budou použity systémové překlady dodavatele zdiva, nebo ZB překlady viz D.1.2. SKŘ.**
- Pro podlahové konstrukce platí ustanovení ČSN 73 0212-3 Navrhování podlah z hlediska požadavků na protiskluznost.
- Pro založení překladů nad otvory je nutné dodržet minimální délku uložení stanovenou výrobcem v závislosti na světlém rozpětí otvorů
- Požární uzávěry prostupů svislými a vodorovnými konstrukcemi jsou součástí dodávky profesí
- Veškeré prostupy stěnami budou po provedení instalací (kabely, potrubí, elektroměry, apod.) dodatečný a utěrkovány i v prostoru podhledů.
- Všechny prostávné stěny budou opatřeny pokyvy ve výši 1,1 a 1,6 m nad podlahou.
- Všechny potřebné betonové a železobetonové prvky budou opatřeny protipožárním nátěrem, pohledový beton bude provedev v kvalitě PB2

0,000 = 439,50 m n. m. (B. p. V.)

generální projektant | projektant části | číslo pare

A99 Atelier 99 s.r.o.
Purkyňova 71/99
612 00 Brno

architekt: Ing.arch. Dana Loš Tůková
HIP: Ing. Tom Pulkrábek
ved. projektant: Ing. Marie Kučí&ková
stavebník: Královéhradecký kraj, Pivovarská nám. čís. 1245, 500 03 Hradec Králové
vypracoval: Ing. Denisa Jalamudisová
kontroloval: Ing. Martin Jeřábek
zodp. projektant: Ing. Marek Vrba

Parkovací dům Oblastní nemocnice Trutnov

název stavby

objekt: **SO01**

část: **D.1.1. ARCHITEKTONICKO - STAVEBNÍŘEŠENÍ**

název dokumentu: **Půdorys 1S**

zakázka	A-22-1042
datum	01/2024
stupeň	DPS
měřítko	1:50
číslo přílohy	**101.DPS**

SOUVISEJÍCÍ VÝKRESY

- Výpis povrchů konstrukcí viz. část dokumentace D.1.1.02
- kniha standardů viz. část dokumentace D.1.1.03
- Výpis oken viz. část dokumentace D.1.1. 401
- Výpis dveří a vrat viz. část dokumentace D.1.1.402
- Výpis ostatních výrobků viz. část dokumentace D.1.1.403
- Výpis klempířských výrobků viz. část dokumentace D.1.1.404
- Výpis zámečnických výrobků viz. část dokumentace D.1.1.405
- Výpis překladů viz. část dokumentace D.1.1.406
- detaily viz. část dokumentace D.1.1.500