Řez C – DPS

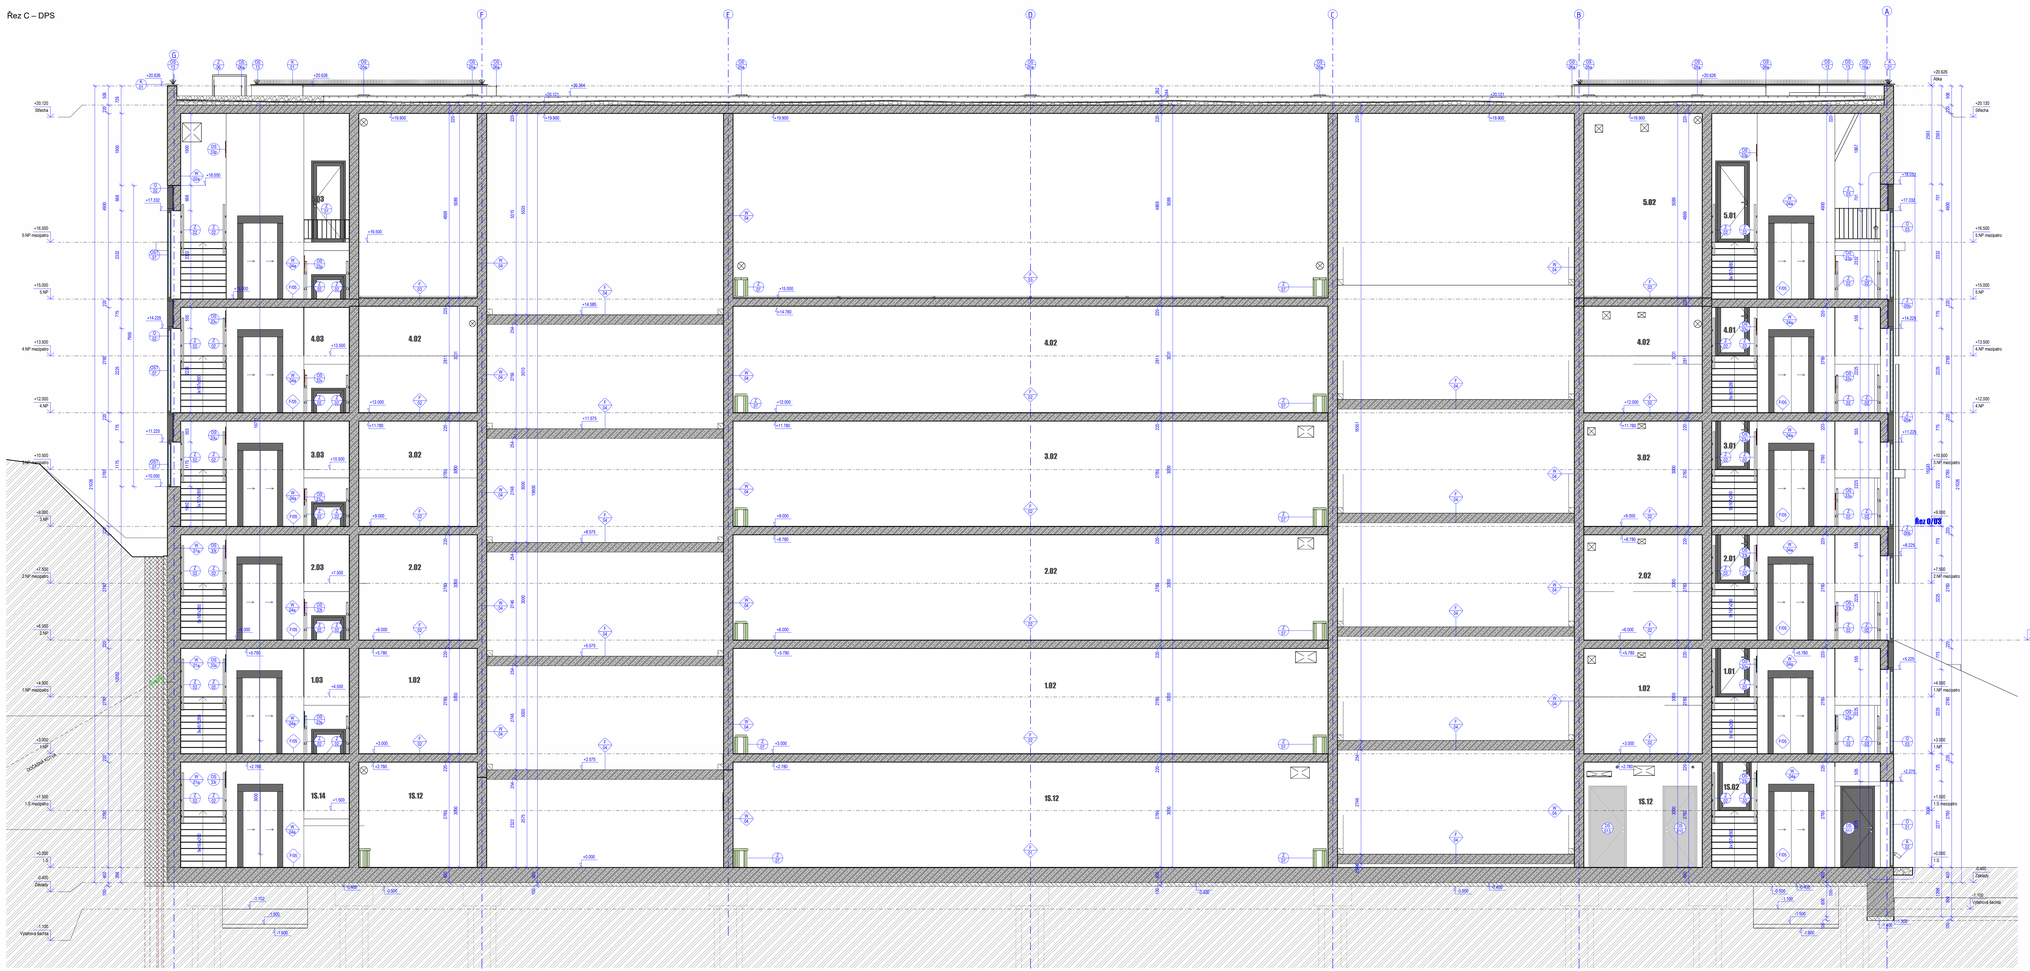

3D pohled řez C-C – DPS

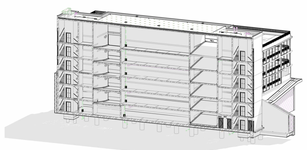

LEGENDA MATERIÁLŮ

- Okapový chodník
  Kačírek, frakce 16/32
- Železobetonová konstrukce
  přesná specifikace viz. D.1.1.02 - Skladby konstrukcí a D.1.2 - SKŘ
- Betonová konstrukce
  přesná specifikace viz. D.1.1.02 - Skladby konstrukcí a D.1.2 - SKŘ
- Vápenopísková zdivo, kce 6, 115, 240 mm
  přesná specifikace viz. D.1.1.02 - Skladby konstrukcí
- Povrchový chodník
  přesná specifikace viz. D.1.1.02 - Skladby konstrukcí
- Tepelná izolace z perimetru tl. 100 mm
  přesná specifikace viz. D.1.1.02 - Skladby konstrukcí
- Zeleň
- Zemina původní
- Zemina nasypaná/uhlněná
- Zásyp kačírkem

SOUVISEJÍCÍ VÝKRESY

- Výpis povrchů konstrukcí viz. část dokumentace D.1.1.02
- kniha standardů viz. část dokumentace D.1.1.03
- Výpis dveří a vrat viz. část dokumentace D.1.1.402
- Výpis dveří a vrat viz. část dokumentace D.1.1.402
- Výpis ostatních výrobků viz. část dokumentace D.1.1.403
- Výpis klempířských výrobků viz. část dokumentace D.1.1.404
- Výpis zámečnických výrobků viz. část dokumentace D.1.1.405
- Výpis zařizovacích předmětů viz. část dokumentace D.1.1.406
- skladby viz. část dokumentace D.1.1.500

LEGENDA ZNAČENÍ

- Označení skladeb střech (P), podlah (F), stěn (W), viz. D.1.1 - 02 Výpis skladeb konstrukcí
- Označení výrobku PDK, viz. D.1.1 - 02 Výpis skladeb konstrukcí
  CO - ostatní výrobky
  Z - zámečnické výrobky
  K - klempířství
  K - klempířské výrobky
- 001.1 Obkaz na detail, viz. část D.1.1.500 - Kniha detailů
- PS Přípojková skříň
- Přípojková skříň ne fasádě (dodávka ECN)
- Rozvaděč elektro, viz část D. 1.4 a silnoproudá instalace
- Číslo parkovacího stání
- Hranice podzemních zdemk, viz. část D.1.3 - Požární bezpečnost staveb
- PT - Povodňí terén
- PK Pavlovca klika/Pavlovca hradla, viz. část D.1.3 - Požární bezpečnost staveb
- EW 30 - EP1 Označení požárních požárních oddílových vrat, část D.1.3 - Požární bezpečnost staveb
- Přerovný hasicí přístroj zavěšený na stěnu nebo v nice viz. část D.1.3 - Požární bezpečnost staveb
- +0.000 označení výšky obkladů od horní hrany podlahy
- Vstup do objektu
- Vjezdní/výjezdní brána
- Vjezdní/výjezdní dveře objektu

POZNÁMKY

VŠEOBECNÉ

- jižní stěny ve výkresech jsou kótovány bez omítky.
- Před zahájením stavebních prací je nutné provést vytýčení sítí, kabelů, optických vlaků, vytýčitky a dále ruchovitut a zdvarzat stanovska dotčených orgánů.
- Při realizaci je nutné dodržet závazná požadavky platných ČSN
- Konstrukce, na které se neuvažují závazné ustanovení ČSN budou provedeny dle nezávazných požadavků platných ČSN nebo dodavatel jiným způsobem
- Dodavatel provede kompletní dodávku.
- Dodavatel garantuje veškeré vlastnosti prvků.
- Veškeré druhy, kvalita materiálu a technologie prováděné budou garantovány dodavatelem, stejně dodávky budou konzultovány a autorským dozorem.
- V rámci dílenské dokumentace se řeší i způsob dodávky
- V případě rozporu mezi jednotlivými částmi projektové dokumentace nutno kontaktovat projektanta.
- Dodavatel provede kompletní dodávku, montáž a uvedení do provozu včetně veškerého příslušenství, prostupů, apod.
- Dokumentace mechanických nadzemních nebo vnitřních dokumentací, která musí být vypracována generálním dodavatelem stavby.
- všechny potřebné prvky podléhají vizuálnímu schválení (počítejte se min. 2ks každých vzorků), obrázky uvedené ve výkresech jsou jsou pouze ilustrativní. Uvedené výrobky určují minimální požadovaný standard
- v případě odlišností od požadovaného standardu, musí být tyto prvky odsouhlaseny AD a TDI

ARCHITEKTONICKO STAVEBNÍ ŘEŠENÍ

- Umístění světel, čidel, VZT, apod. nutno koordinovat dle výkresů.
- Konstrukce jsou kótovány bez omítek/povrchových úprav v základních výrobních rozměrech (tj. bez povrchových úprav s nutnými tolerancemi a odchylkami).
- **Nad otvory ve zděných stěnách dělicími než 250 mm musí být proveden překlad. Do velikosti otvoru 500 mm budou překlady řešeny ocelovými L profily. Nad ostatní nosné budou použity systémové překlady dodavatele silva, nebo ZS překlady viz D.1.2_SKŘ.**
- **nové otvory v železobetonových konstrukcích, které budou delší jak 250 nutno odsouhlasit a koordinovat se statikem**
- Veškeré otvory ve stěnách a stropech budou provedeny dle požadavků jednotlivých profesí a přesných rozměrů a skutečné rozměry otvorů.
- Požární ucpávky prostupů svislých a vodorovných konstrukcemi jsou součástí dodávky systému.
- Veškeré prostupy stěnami budou po provedení instalací (kabely, potrubí, elektroměry, apod.) dozděny a omítnuty i v prostoru podhledů.
- Všechny prostěrané stěny budou opatřeny pásky ve výši 1,1 a 1,6 m nad podlahou.
- Všechny potřebové betonové a železobetonové prvky budou opatřeny protiprašným nátěrem, potřebový beton bude provedv v kvalitě PB2

0,000 = 439,50 m n. m. (B. p. V.)

generální projektant		projektant části	Číslo pare
A99 Atelier 99 s.r.o. Purkyňova 7/199 612 00 Brno			
architekt	Ing.arch. Dana Lidi Itáková	vypracoval	Ing. Denisa Jalamuščová
HIP	Ing. Tom Pukrábek	kontroloval	Ing. Martin Jeřábek
ved. projektant	Ing. Marie Kučíková	zodp. projektant	Ing. Marek Vrba
stavebník	Královéhradecký kraj, Pivovarská nám. 8e2 1245, 500 03 Hradec Králové		

Parkovací dům Oblastní nemocnice Trutnov

název stavby	
objekt	SO01
část	D.1.1. ARCHITEKTONICKO - STAVEBNÍ ŘEŠENÍ
název dokumentu	ŘEZ C-C

zakázka	A-20-1042
datum	01/2024
stupeň	DPS
měřítko	1:50
číslo přílohy	203.DPS