



Detail 500.1a

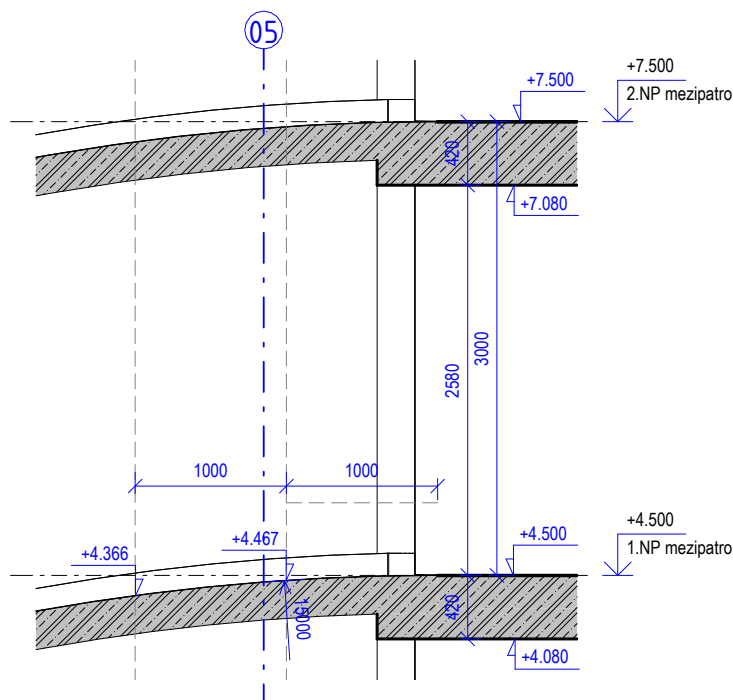

Detail 500.1b

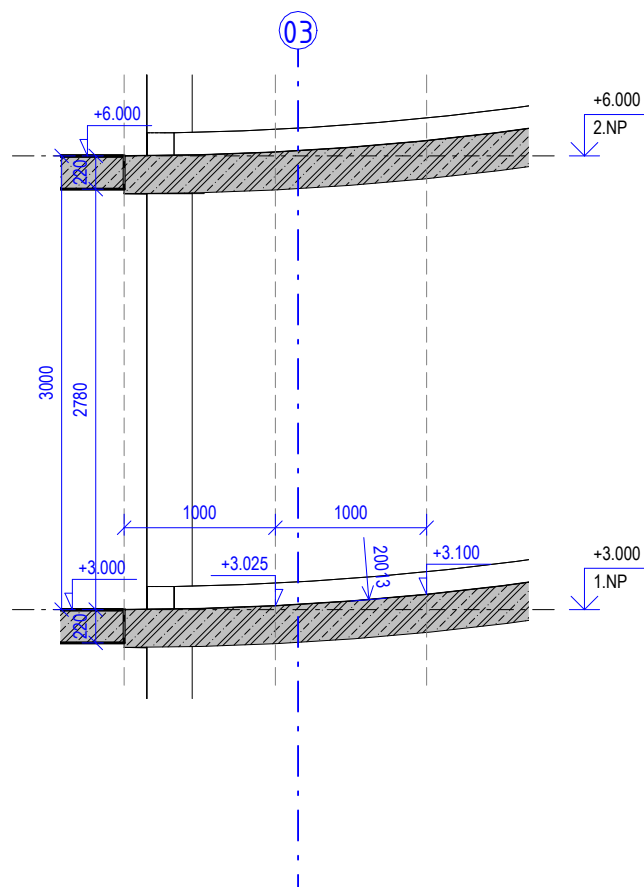

0,000 = 439,50 m n. m. (B. p. V.)

generální projektant

projektant části

číslo pare

**A99**

Atelier 99 s.r.o.

Purkyňova 71/99  
612 00 Brno

architekt Ing.arch. Dana Lošťáková  
HIP Ing. Tom Pulkrábek  
ved. projektant Ing. Marie Kudělková  
stavebník Královéhradecký kraj, Pivovarské nám. 1245, 500 03 Hradec Králové

vypracoval Ing. Denisa Jalamudisová  
kontroloval Ing. Martin Jeřábek  
zodp. projektant Ing. Marek Vrba

## Parkovací dům Oblastní nemocnice Trutnov

název stavby

objekt


**S001**

část

### D.1.1. ARCHITEKTONICKO - STAVEBNÍ ŘEŠENÍ

název dokumentu

## Detail nájezdu a výjezdu rampy

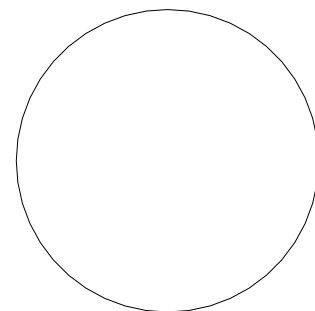

zakázka A-22-1042

datum 01/2024

stupeň DPS

měřítko 1 : 50

číslo přílohy

**500.1**