




Dveře - Grafická příloha 01

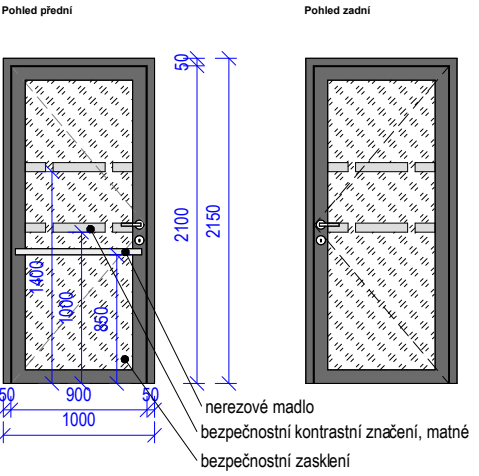


Dveře - Grafická příloha 02

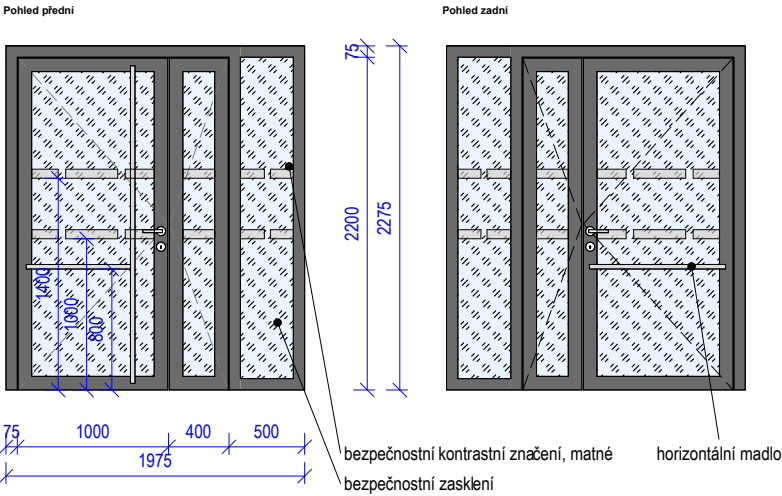


Dveře - Grafická příloha 03

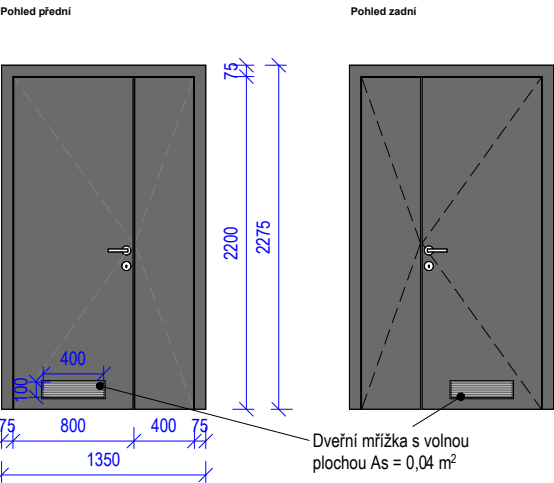


Dveře - Grafická příloha 04

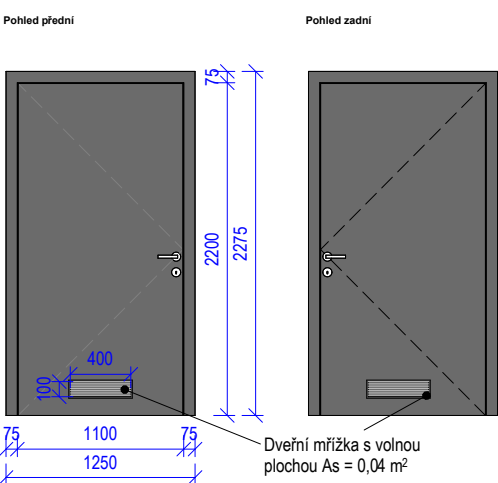


Dveře - Grafická příloha 05

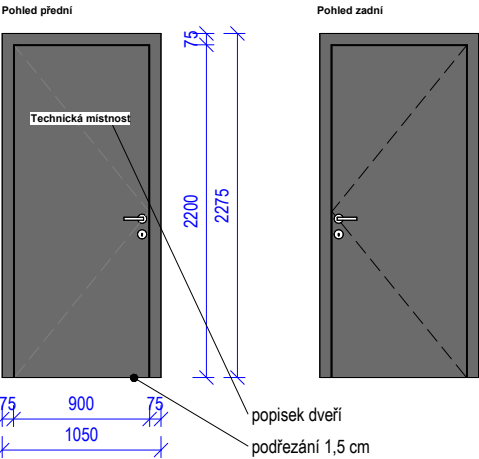


Dveře - Grafická příloha 06

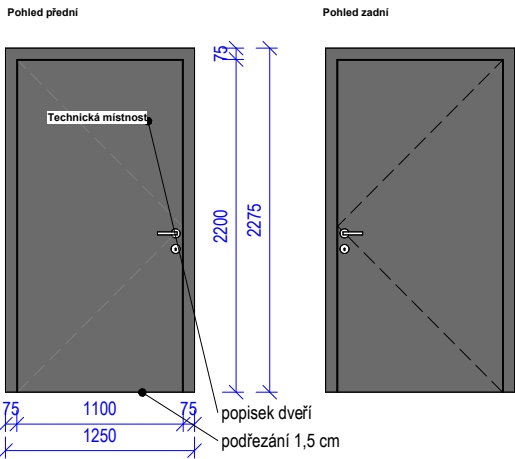


Dveře - Grafická příloha 07

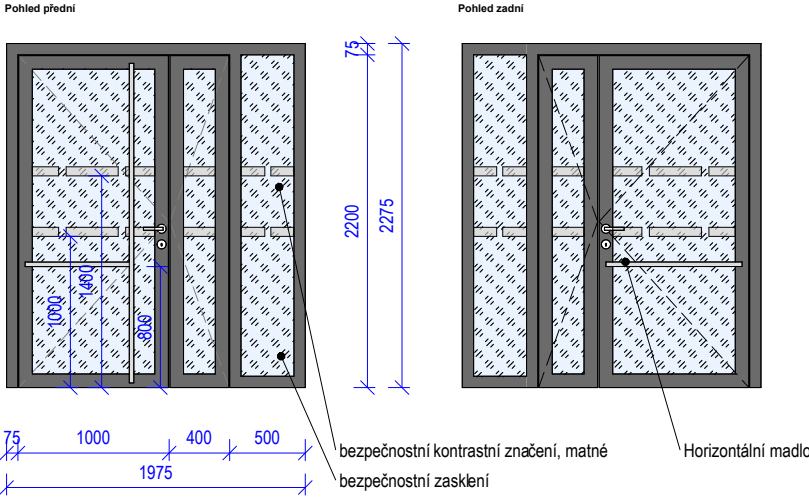


Dveře - Grafická příloha 08

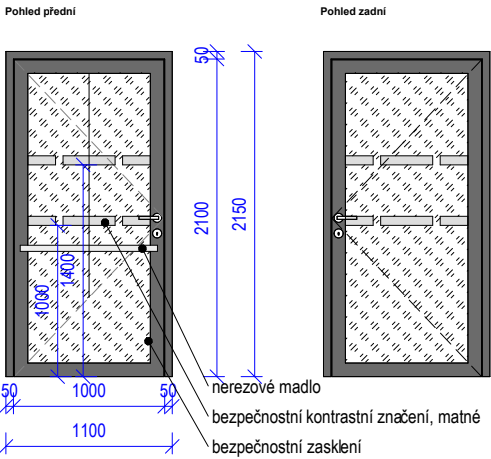


Dveře - Grafická příloha 09

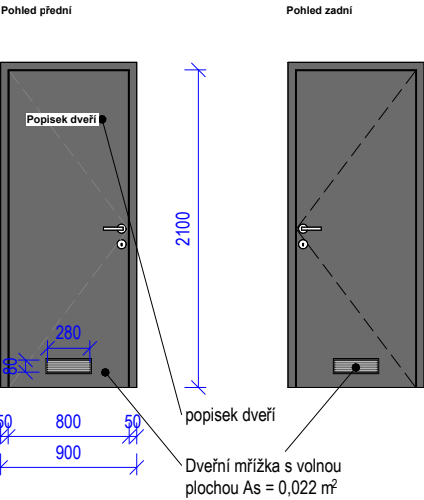

Dveře - Grafická příloha 10

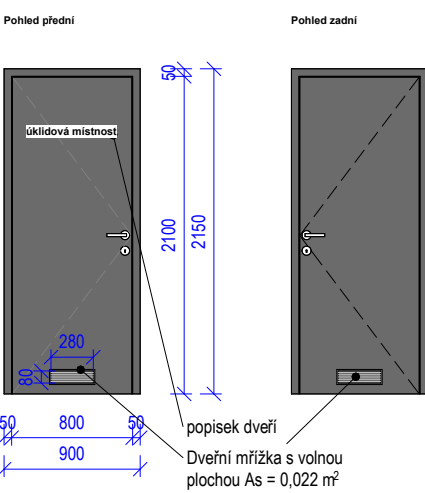

Dveře - Grafická příloha 11

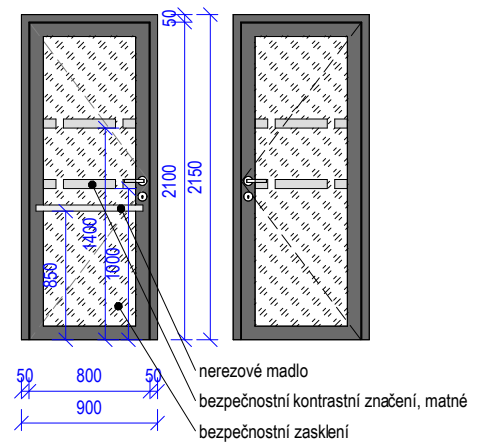

0,000 = 439,50 m n. m. (B. p. V.)

generální projektant

projektant části

číslo pare

A99

Atelier 99 s.r.o.
Purkyňova 71/99
612 00 Brno

architekt Ing.arch. Dana Lošťáková

HIP Ing. Tom Pulkrábek

ved. projektant Ing. Marie Kudělková

stavebník Královéhradecký kraj, Pivovarské nám. 1245, 500 03 Hradec Králové

vypracoval Ing. Denisa Jalamudisová

kontroloval Ing. Martin Jeřábek

zodp. projektant Ing. Marek Vrba

název stavby

objekt

část

název dokumentu

Parkovací dům Oblastní nemocnice Trutnov

D.1.1. ARCHITEKTONICKO - STAVEBNÍ ŘEŠENÍ

Výpis dveří - grafické přílohy

S001

zakázka A-22-1042

datum 01/2024

stupeň DPS

měřítko 1 : 50

číslo přílohy

402.2