Orientační systém 1S

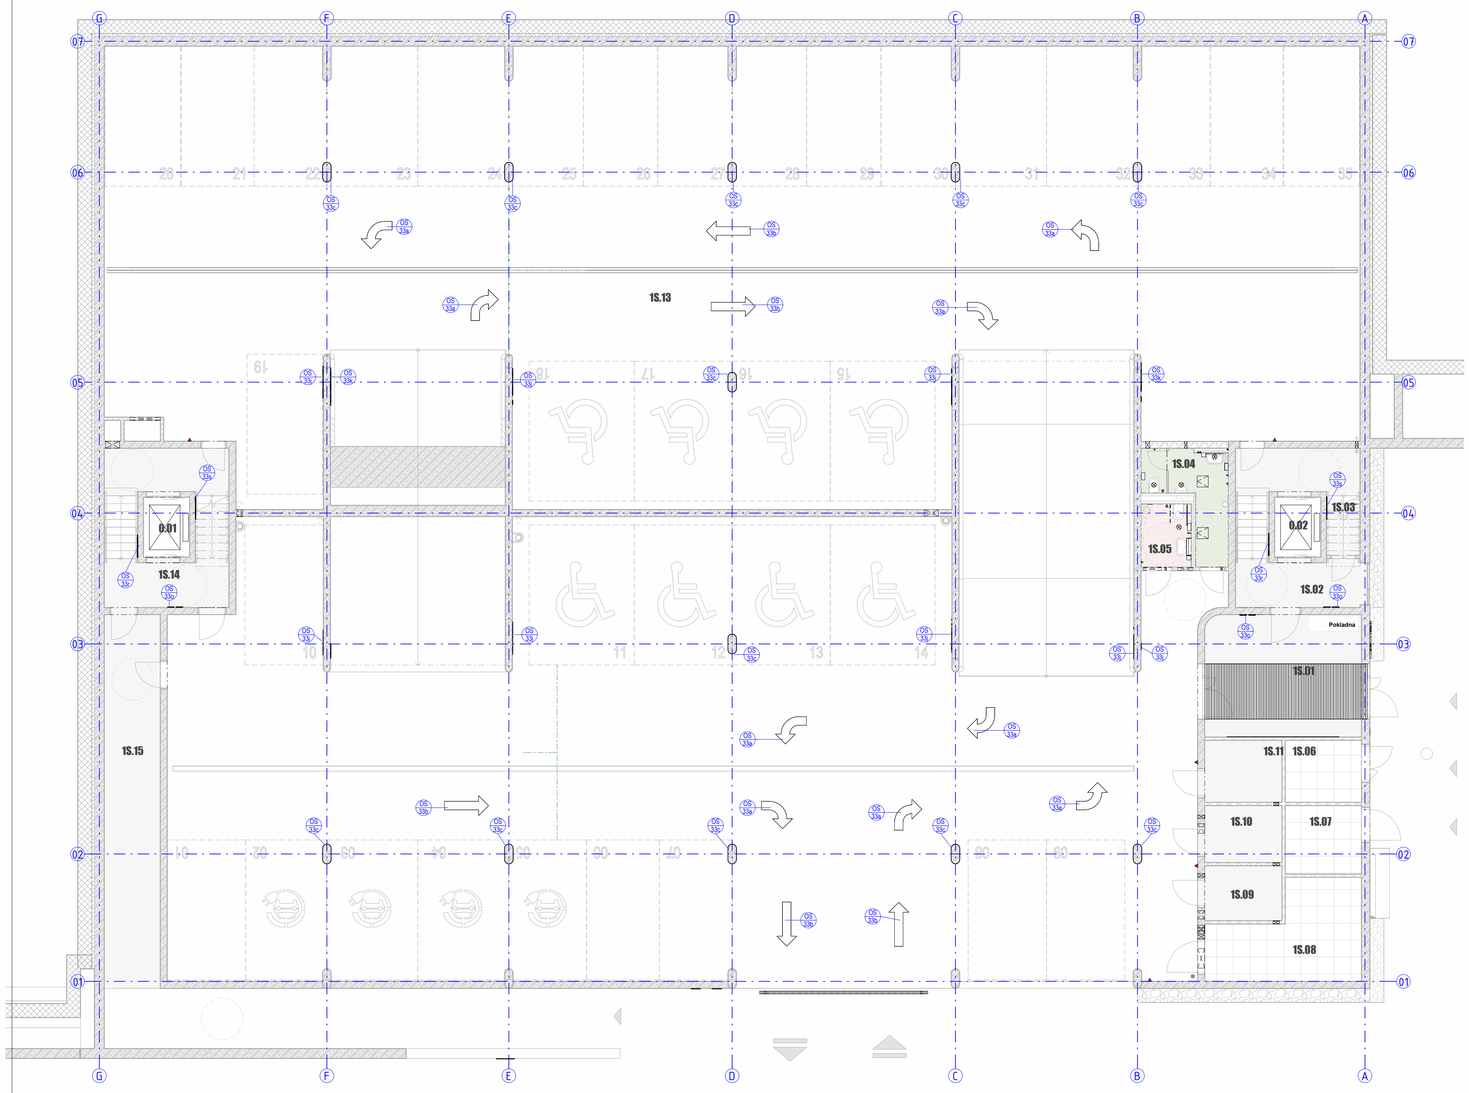

Orientační systém 1NP

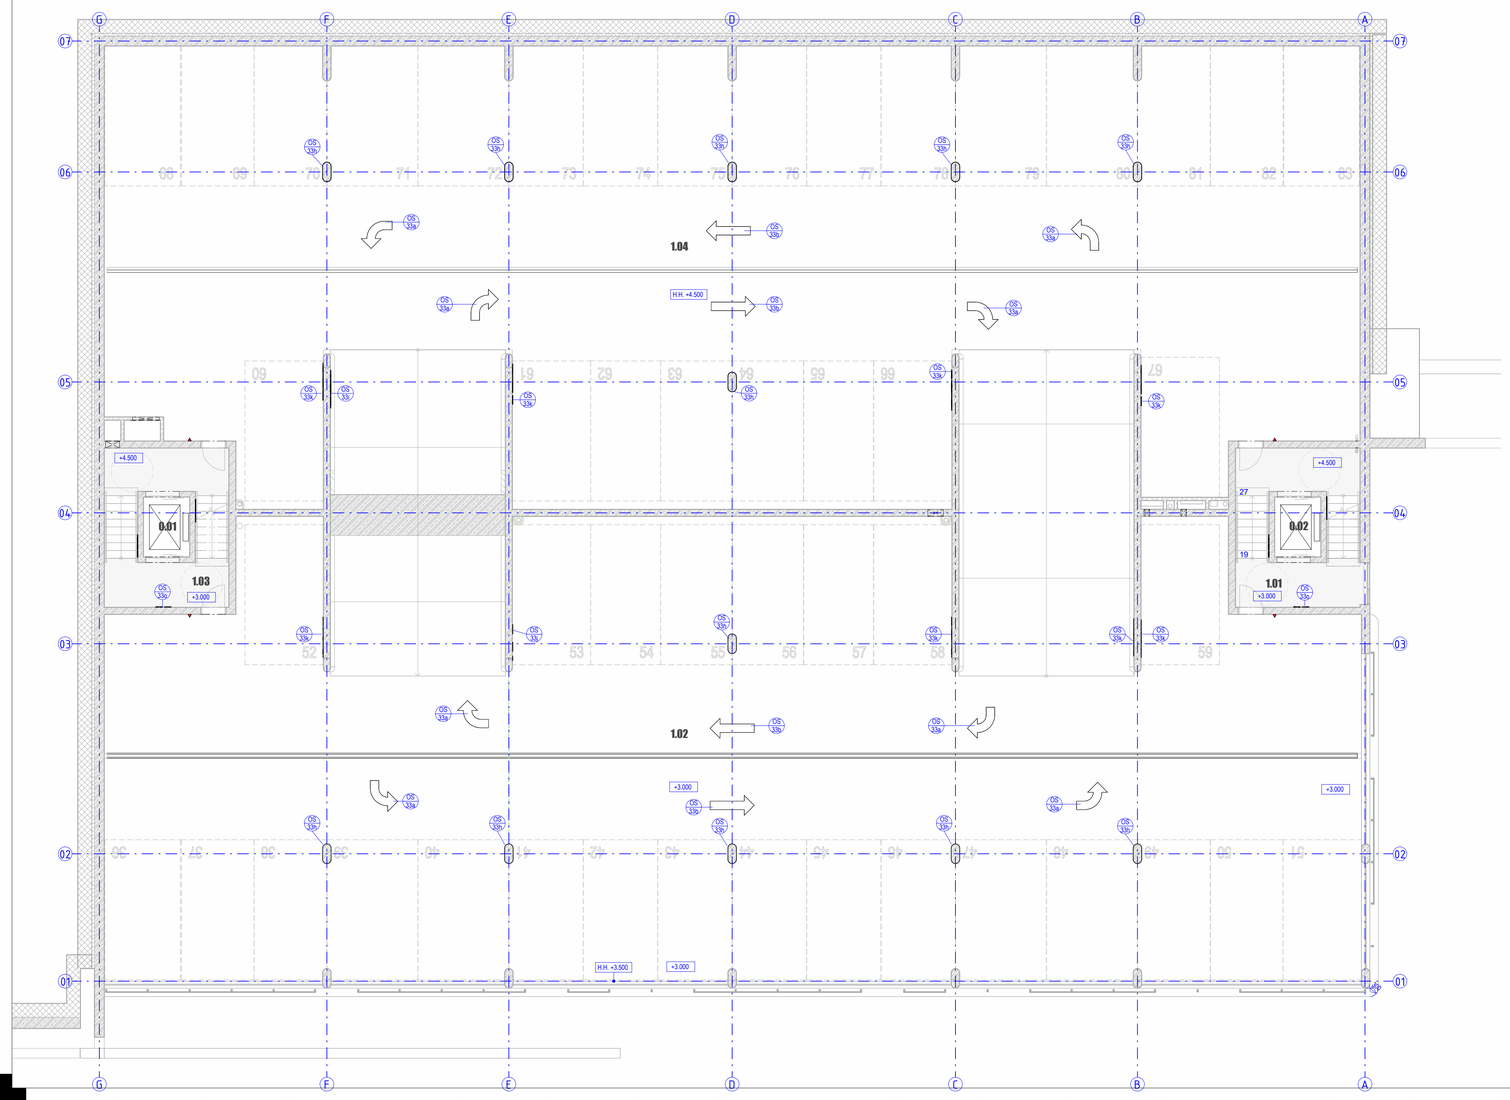

OS 33 - ORIENTAČNÍ SYSTÉM NA CHUC. CHODBÁCH

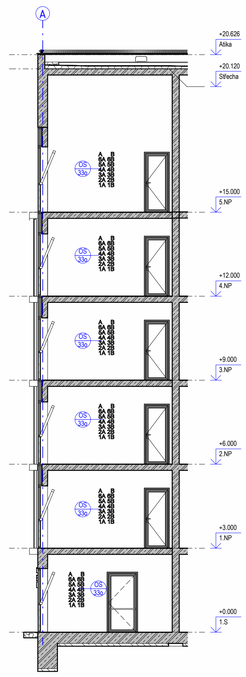

OS 33 - ORIENTAČNÍ SYSTÉM NA SCHODIŠTÍCH

Schodiště 1

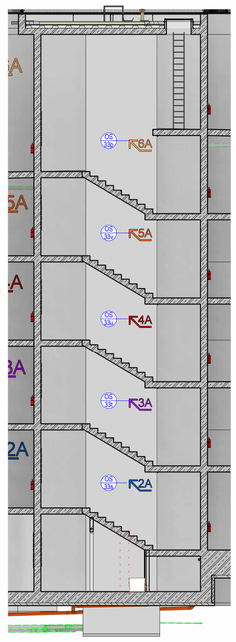

Schodiště 2

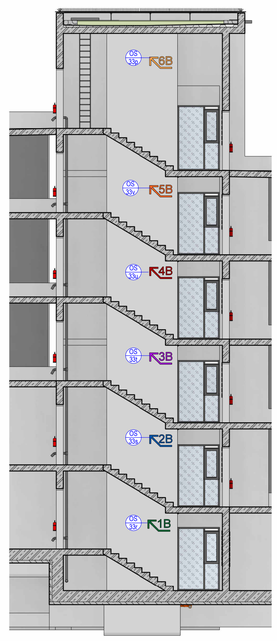

OS 33 - ORIENTAČNÍ SYSTÉM NA RAMPÁCH

Nájezd

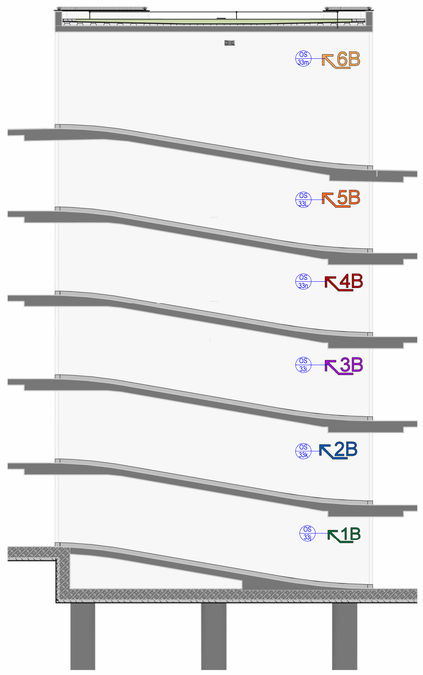

Výjezd

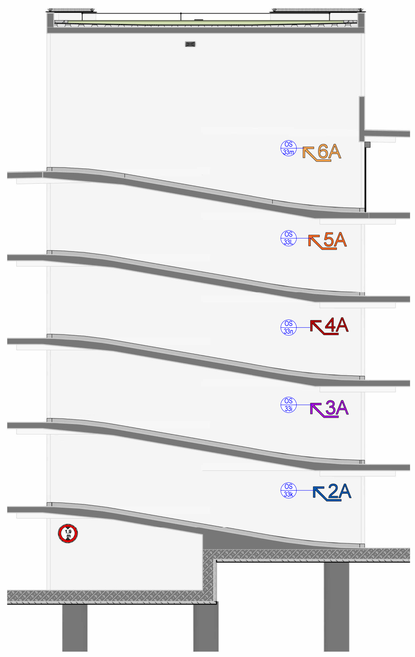

OS 33 - ORIENTAČNÍ SYSTÉM V GARÁŽÍCH

Podlaží

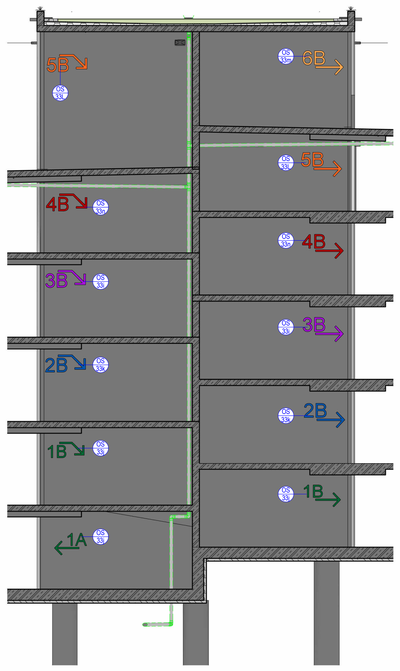

0,000 = 439,50 m n. m. (B. p. V.)

generální projektant

Atelier 99 s.r.o.
Purkyňova 71/99
612 00 Brno

projektant části

číslo pare

architekt	Ing.arch. Dana Loš ťáková	vypracoval	Ing. Denisa Jalamudisová
HIP	Ing. Tom Pulkrábek	kontroloval	Ing. Martin Je ľábek
ved. projektant	Ing. Marie Kuď ělková	zodp. projektant	Ing. Marek Vrba
stavebník	Královéhradecký kraj, Pivovarské nám. čtí 1245, 500 03 Hradec Králové		

název stavby: **Parkovací dům Oblastní nemocnice Trutnov**

objekt: **S001**

část: **D.1.1. ARCHITEKTONICKO - STAVEBNÍŘEŠENÍ**

název dokumentu: **Výpis ostatních výrobků - OS 33 - 1S a 1NP**

zakázka	A-22-1042
datum	01/2024
stupeň	DPS
měřítko	1 : 100
číslo přílohy	**403.14**