ŘEZ 1–1
M 1:50
KRYTÍ 50mm–K ZEMINĚ
25mm–HORNÍ

POZN.:ZÁKLADOVÁ DESKA–ZÁKLADNÍ RASTR DV ø14/150
HV ø14/150

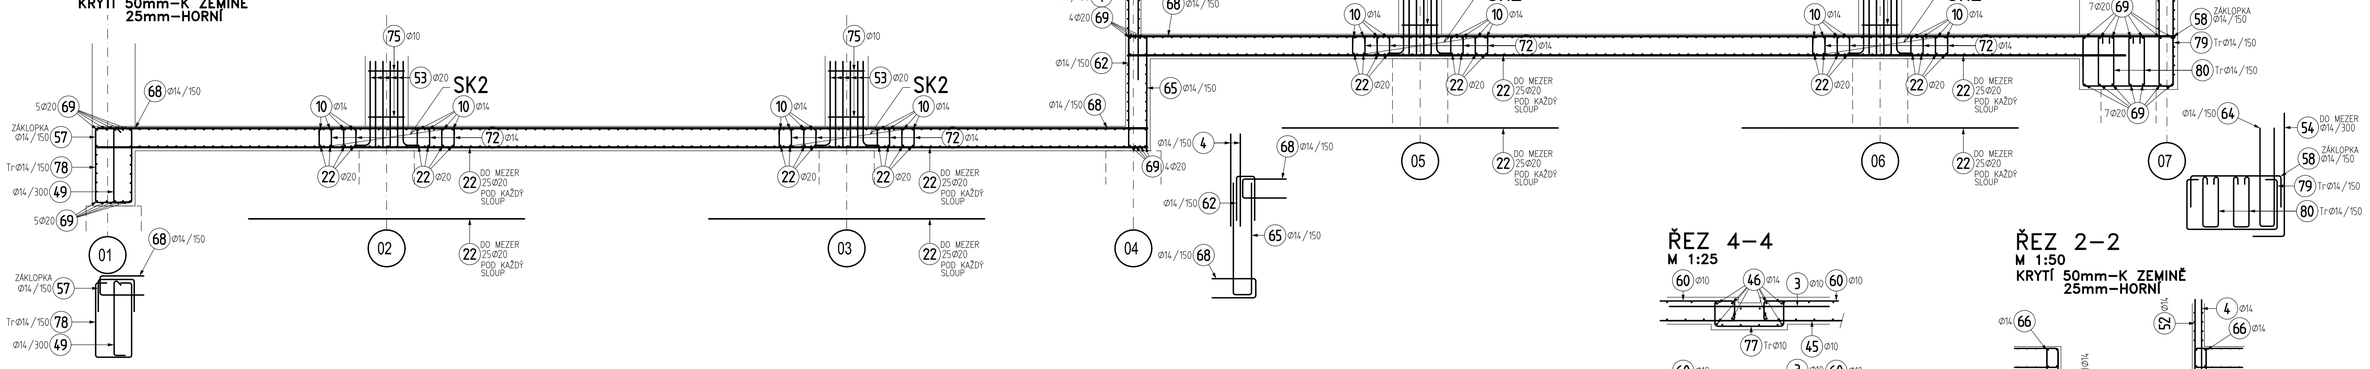

ŘEZ 4–4
M 1:25

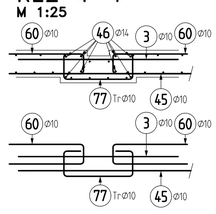

ŘEZ 2–2
M 1:50
KRYTÍ 50mm–K ZEMINĚ
25mm–HORNÍ

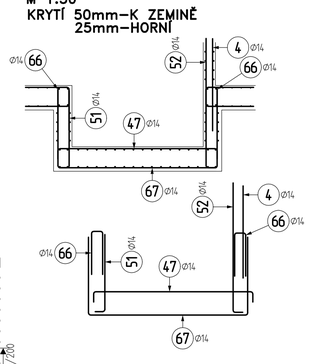

DETAIL STROPU A1 – DOLNÍ VÝZTUŽ
M 1:50
KRYTÍ 25mm

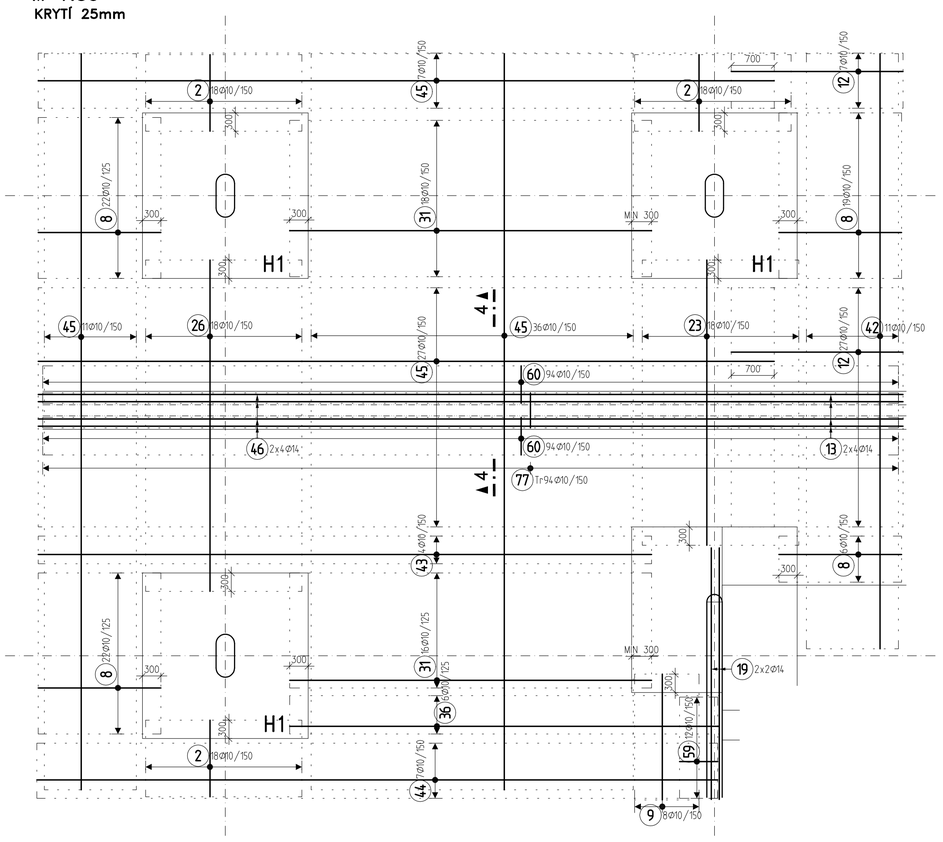

DETAIL STROPU A1 – HORNÍ VÝZTUŽ
M 1:50
KRYTÍ 25mm

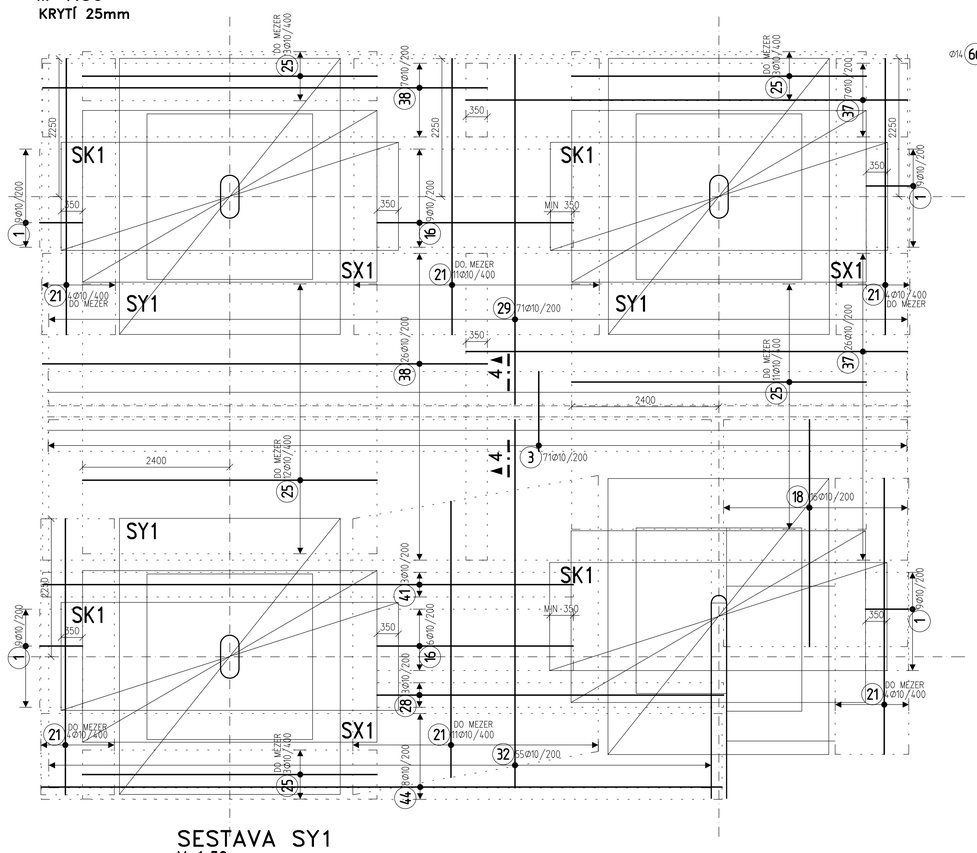

OPĚRNÁ STĚNA O1
M 1:50
KRYTÍ: VIZ ŘEZ

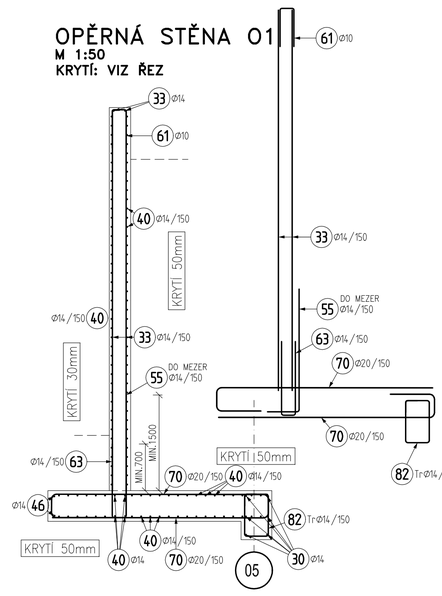

SK1 – SESTAVA SMYKOVÝCH KOŠŮ
M 1:50

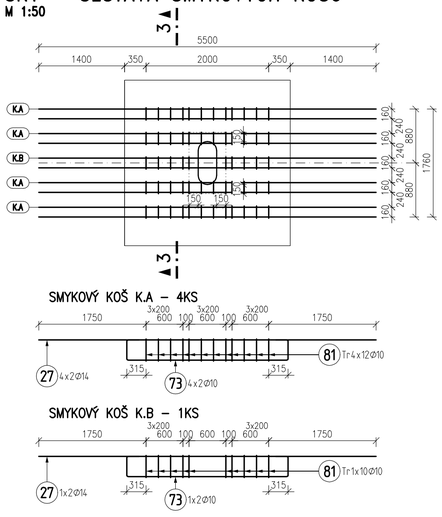

HLAVICE H1
M 1:50
h=420mm

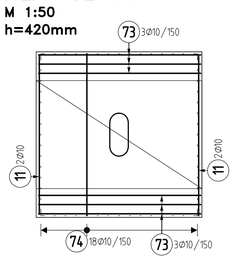

SESTAVA SX1
M 1:50

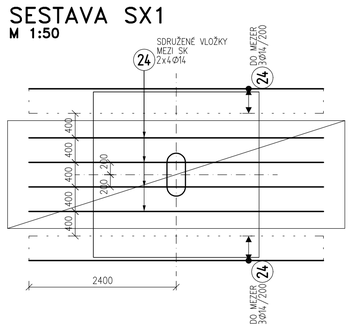

SESTAVA SY1
M 1:50

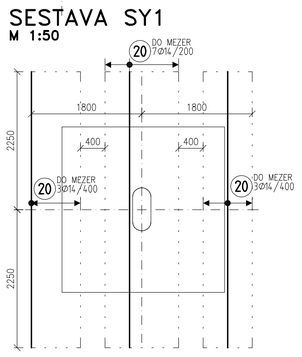

DOPORUČENÉ USPOŘÁDÁNÍ DISTANČNÍCH KOZLÍKŮ (JINAK DLE ZVYKLOSTÍ DODAVATELE)
!!! VÝŠKU KOZLÍKŮ ODZKOUŠET !!!

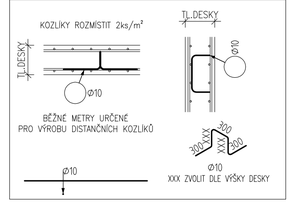

SMĚR KLADENÍ DOLNÍ/HORNÍ VÝZTUŽE — SMĚR Y

POZNÁMKY:

- ROZMÍSTĚNÍ A VELIKOST PROSTRUPŮ VIZ VÝKRES TVARU
- NEDILNOU SOUČÁSTÍ VÝKRESU JE VÝKRES TVARU
- VODOROVNÁ VÝZTUŽ STĚN NA VNĚJŠÍM LÍCI
- ZÁVLAČOVOU VÝZTUŽ OSADIT PŘI DOLNÍM I HORNÍM POVRCHU DESKY
- POLOHU UZAVŘENÍ TŘMÍNKU VE SLOUPECH VYSTŘÍDAT

- UVÁDĚNÉ KÓTY JSOU VZTAŽENY K VNĚJŠÍMU LÍCI PRUTŮ
- POLOMĚRY OBLOUKŮ JSOU VYTAŽENY KE STŘEDNICI
- NEZNAČENÉ POLOMĚRY JSOU 1/2 Dr,min (TAB.8.1N)
- NEZNAČENÉ ÚHLY OHYBŮ JSOU 45°, 90° resp. 180°
- CELKOVÉ DÉLKY VLOŽEK JSOU STŘÍŽNÉ DÉLKY

Dr,min

OCEL : B 500B / 10 505 (R)

PŘED PROVEDENÍM KONSTRUKCE JE NUTNÉ ZPRACOVAT PODROBNÉ VÝKRESY VÝZTUŽE JAKO DÍLENSKOU DOKUMENTACI A ZASLAT PROJEKTANTOVI PD KE SCHVÁLENÍ

ŘEZ 3–3
M 1:25

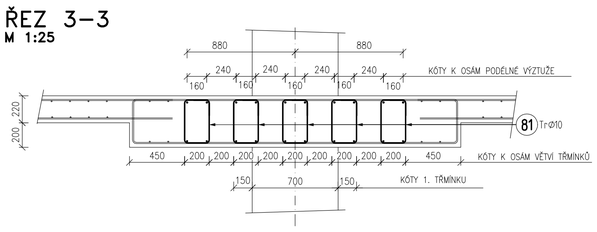

ŘEZ 5–5
M 1:50
KRYTÍ 25mm

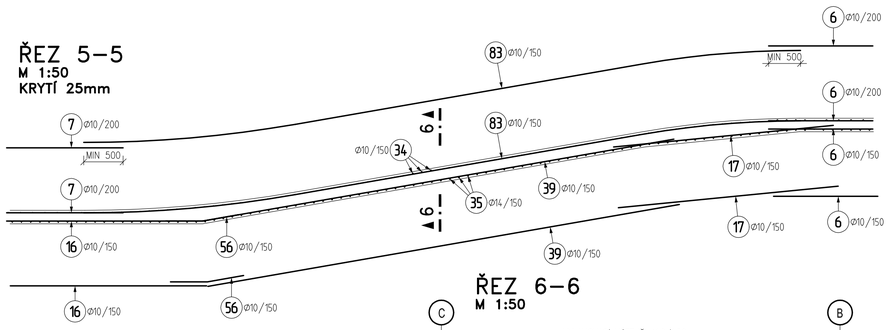

ŘEZ 6–6
M 1:50

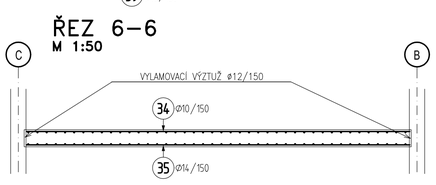

VZOROVÁ KOTEVNÍ VÝZTUŽ K1 DO SLOUPŮ
M 1:25

PŮDORYS

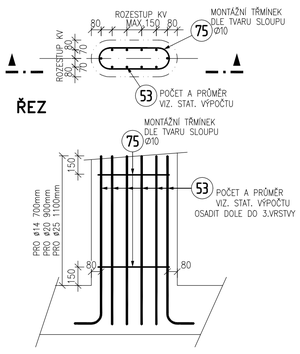

DETAIL S1
ŘEZ–OBV. STĚNY
M 1:25
KRYTÍ 50mm–K ZEMINĚ
25mm–VNITŘNÍ

DETAIL S2
ŘEZ–VNĚJŠÍ STĚNY JADER
M 1:25
KRYTÍ 25mm

DETAIL S3
ŘEZ–VNITŘNÍ STĚNY JADER
M 1:25
KRYTÍ 25mm

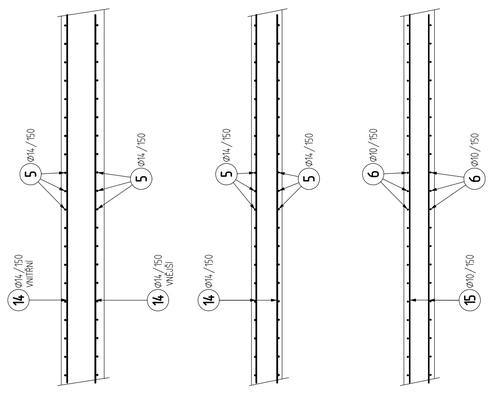

DETAIL S4
ŘEZ–SLOUP 700x300mm
M 1:25
KRYTÍ 30mm

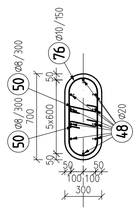

SK2 – SESTAVA SMYKOVÝCH KOŠŮ
M 1:50

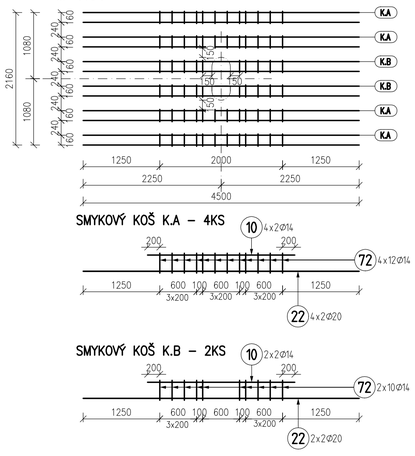

0,000 = 439,50 m n. m. (B. p. V.)

generální projektant		projektant části	
Atelier 99 s.r.o. Purkyňova 719/99 612 00 Brno		SLK statika s.r.o. Teplého 2786 530 02 Pardubice e-mail: info@slkstatika.cz	
architekt	Ing.arch. Dana Lošťáková	vypracoval	Michal Rejmont
HIP	Ing. Tom Pulkrábek	kontroloval	Ing. Miroslav Šváb
ved. projektant	Ing. Marie Kudělková	zodp. projektant	Ing. Miroslav Šváb
stavebník	Královéhradecký kraj, Pivovarské náměstí 1245, 500 03 Hradec Králové		

číslo pare

Parkovací dům Oblastní nemocnice Trutnov

název stavby		zakázka	426
objekt	S001	datum	12/2023
část	D.1.2. STAVEBNĚ - KONSTRUKČNÍ ŘEŠENÍ	stupeň	DSP
		měřítko	1 : 50
název dokumentu	SCHÉMATA VÝZTUŽE - ŘEZY, PŮDORYSY	číslo přílohy	31