



PŘÍČNÉ ŘEZY ZAJIŠTĚNÍ STAVEBNÍ JÁMY, M1:100


ŘEZ 1

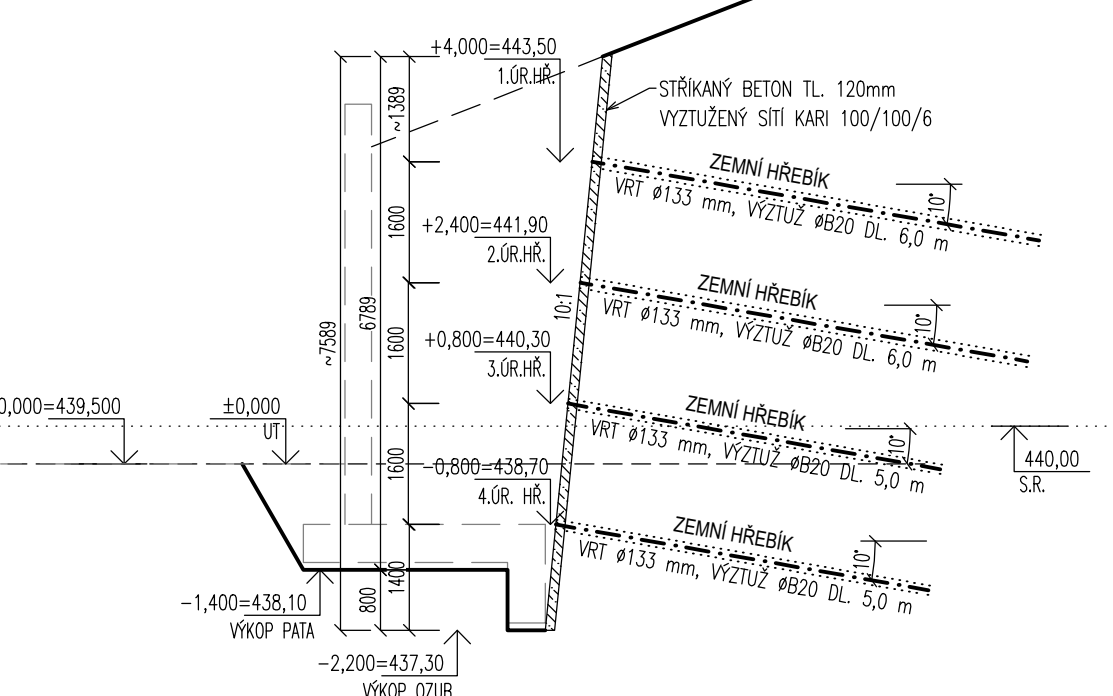


ŘEZ 2

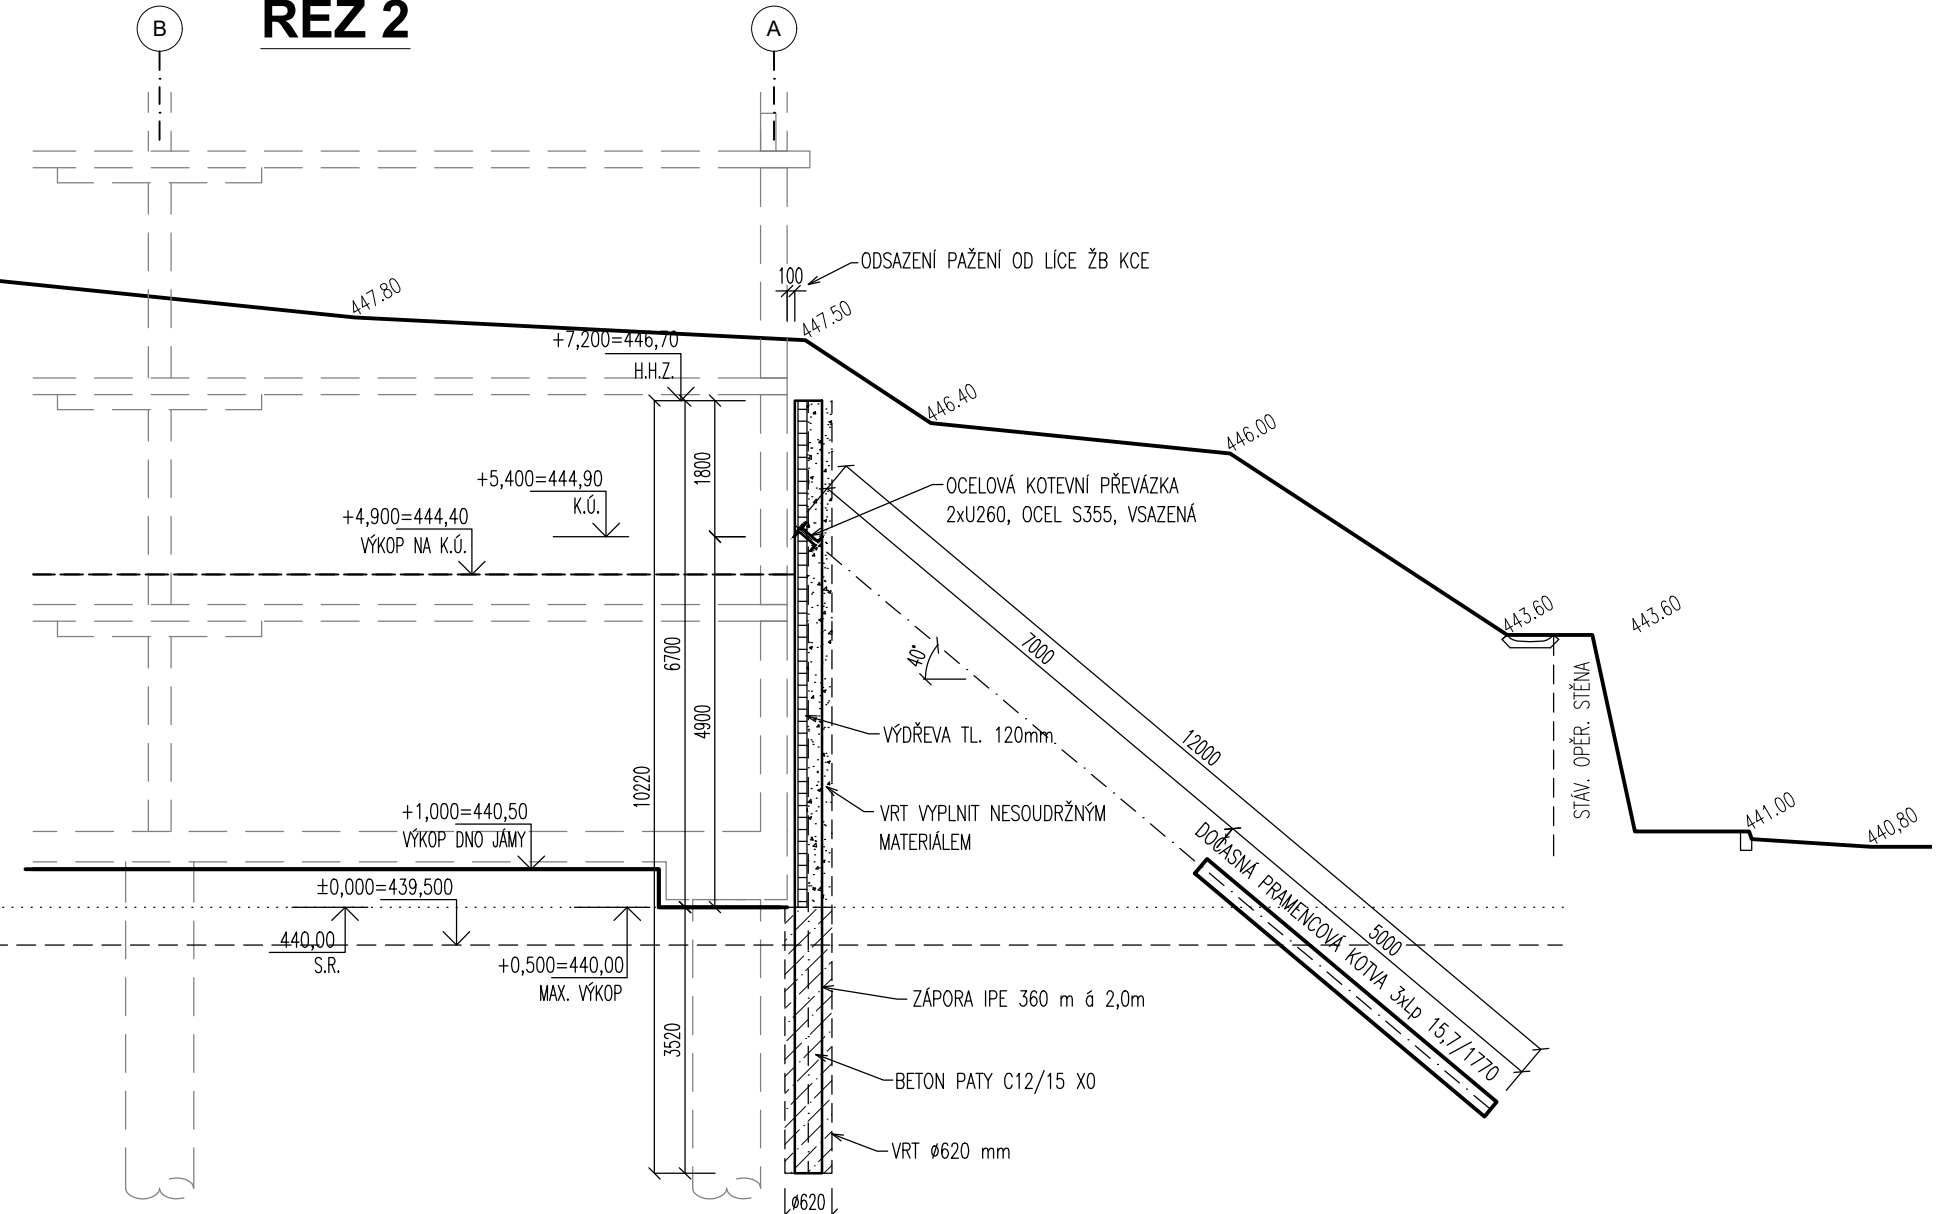


ŘEZ 3

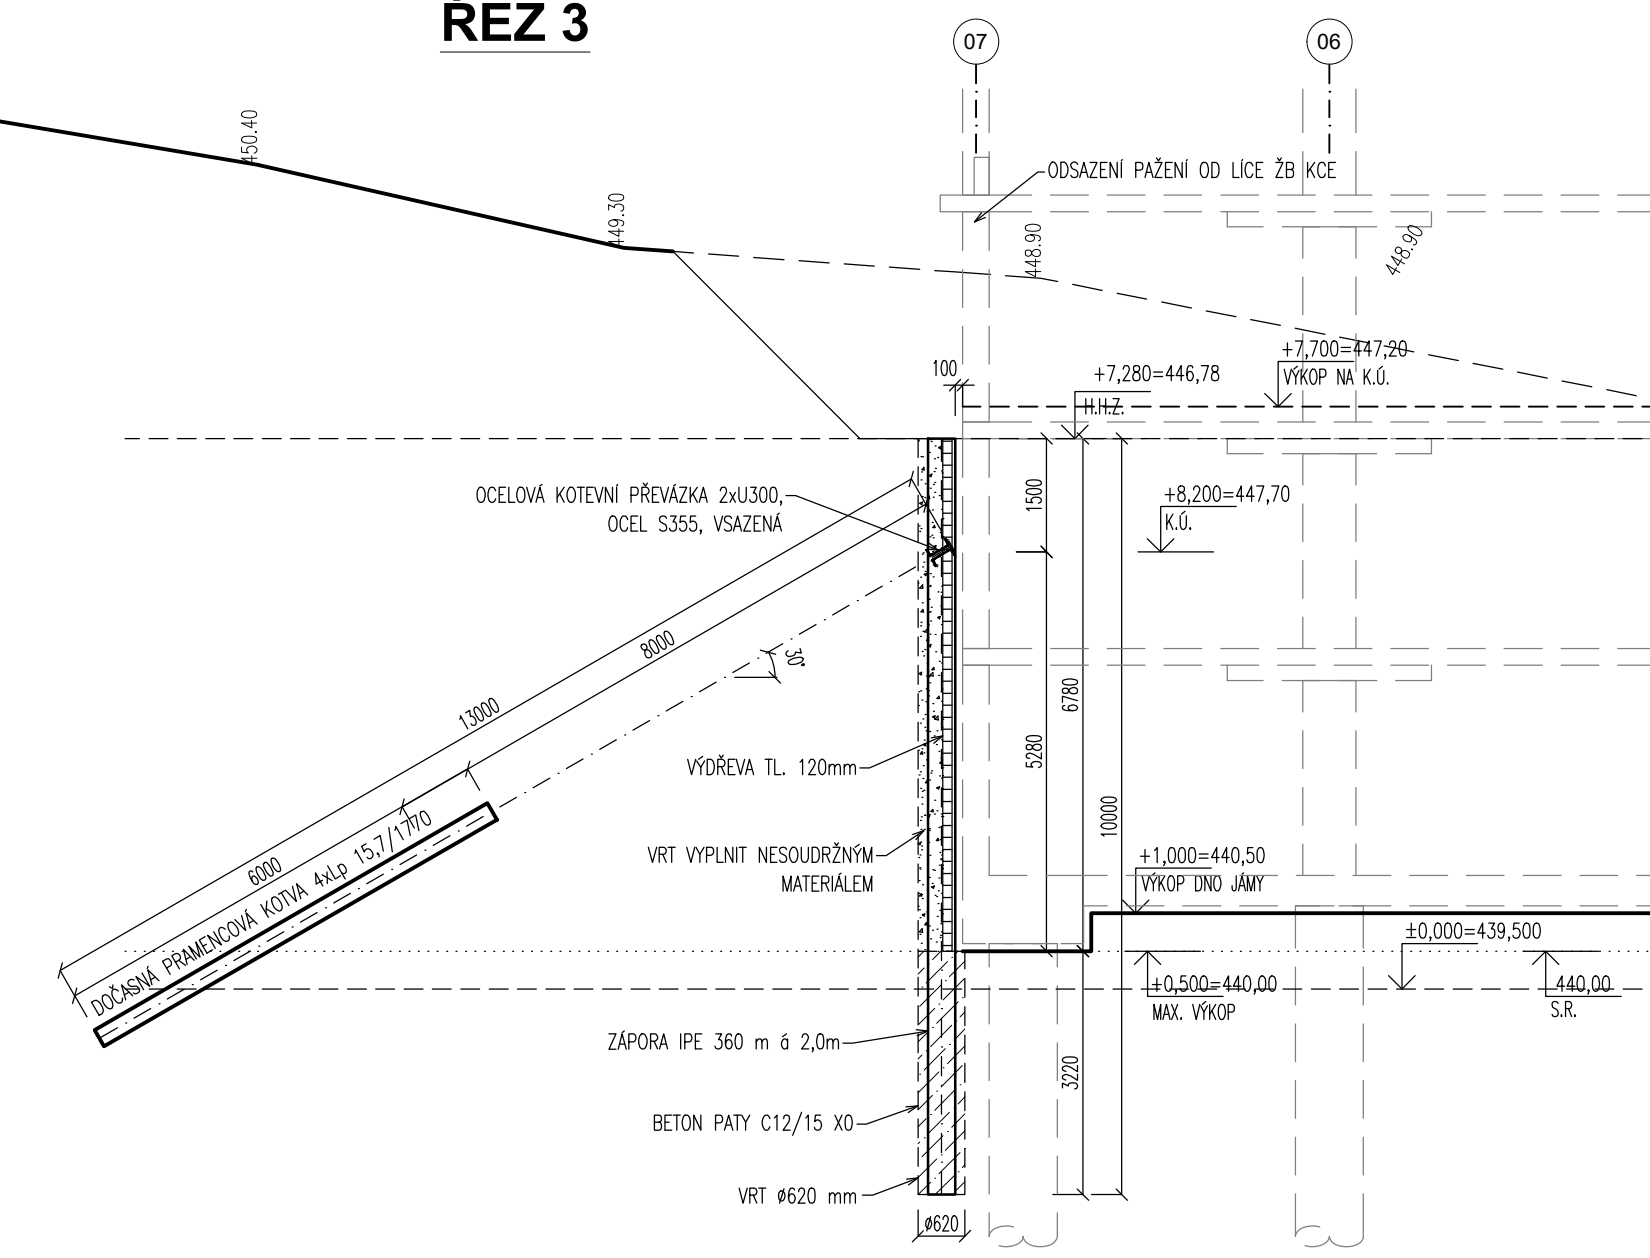


ŘEZ 9

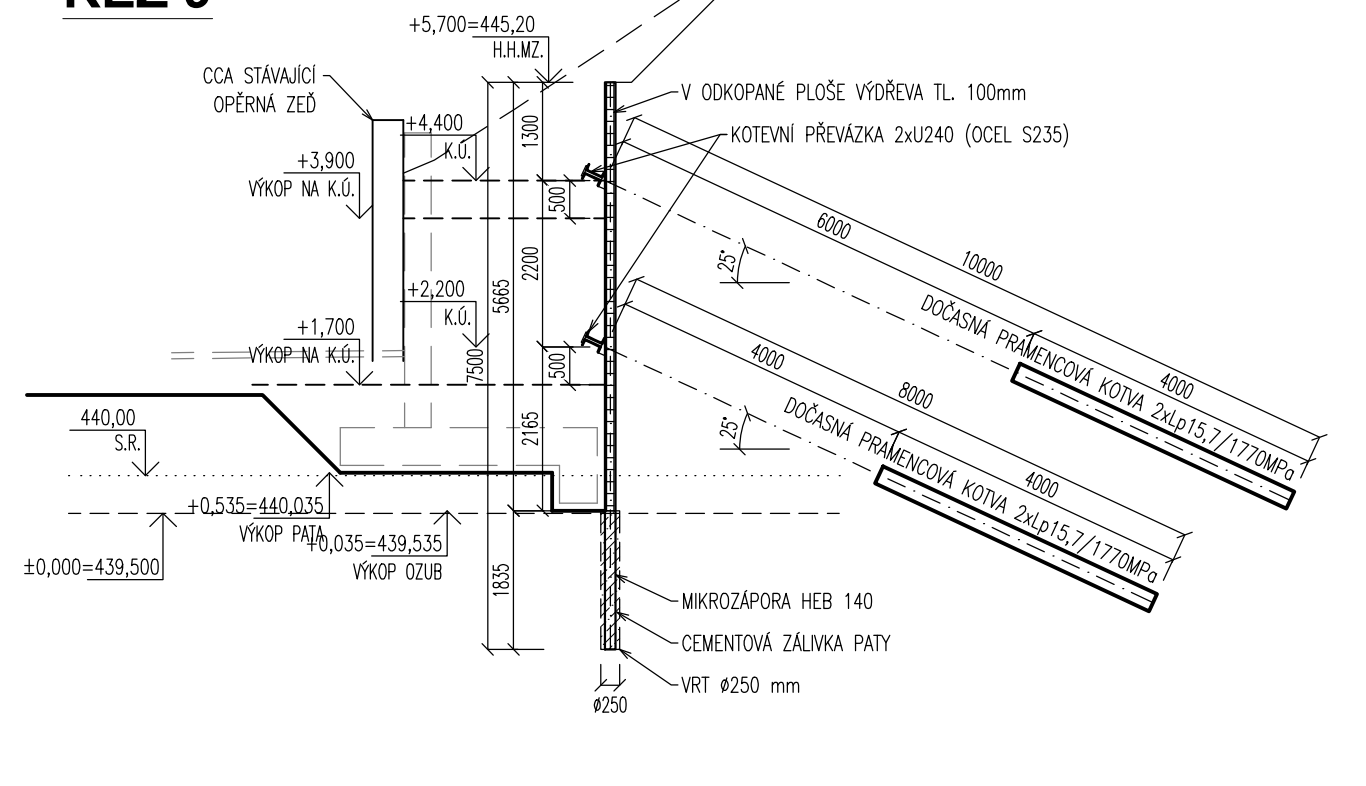


ŘEZ 4

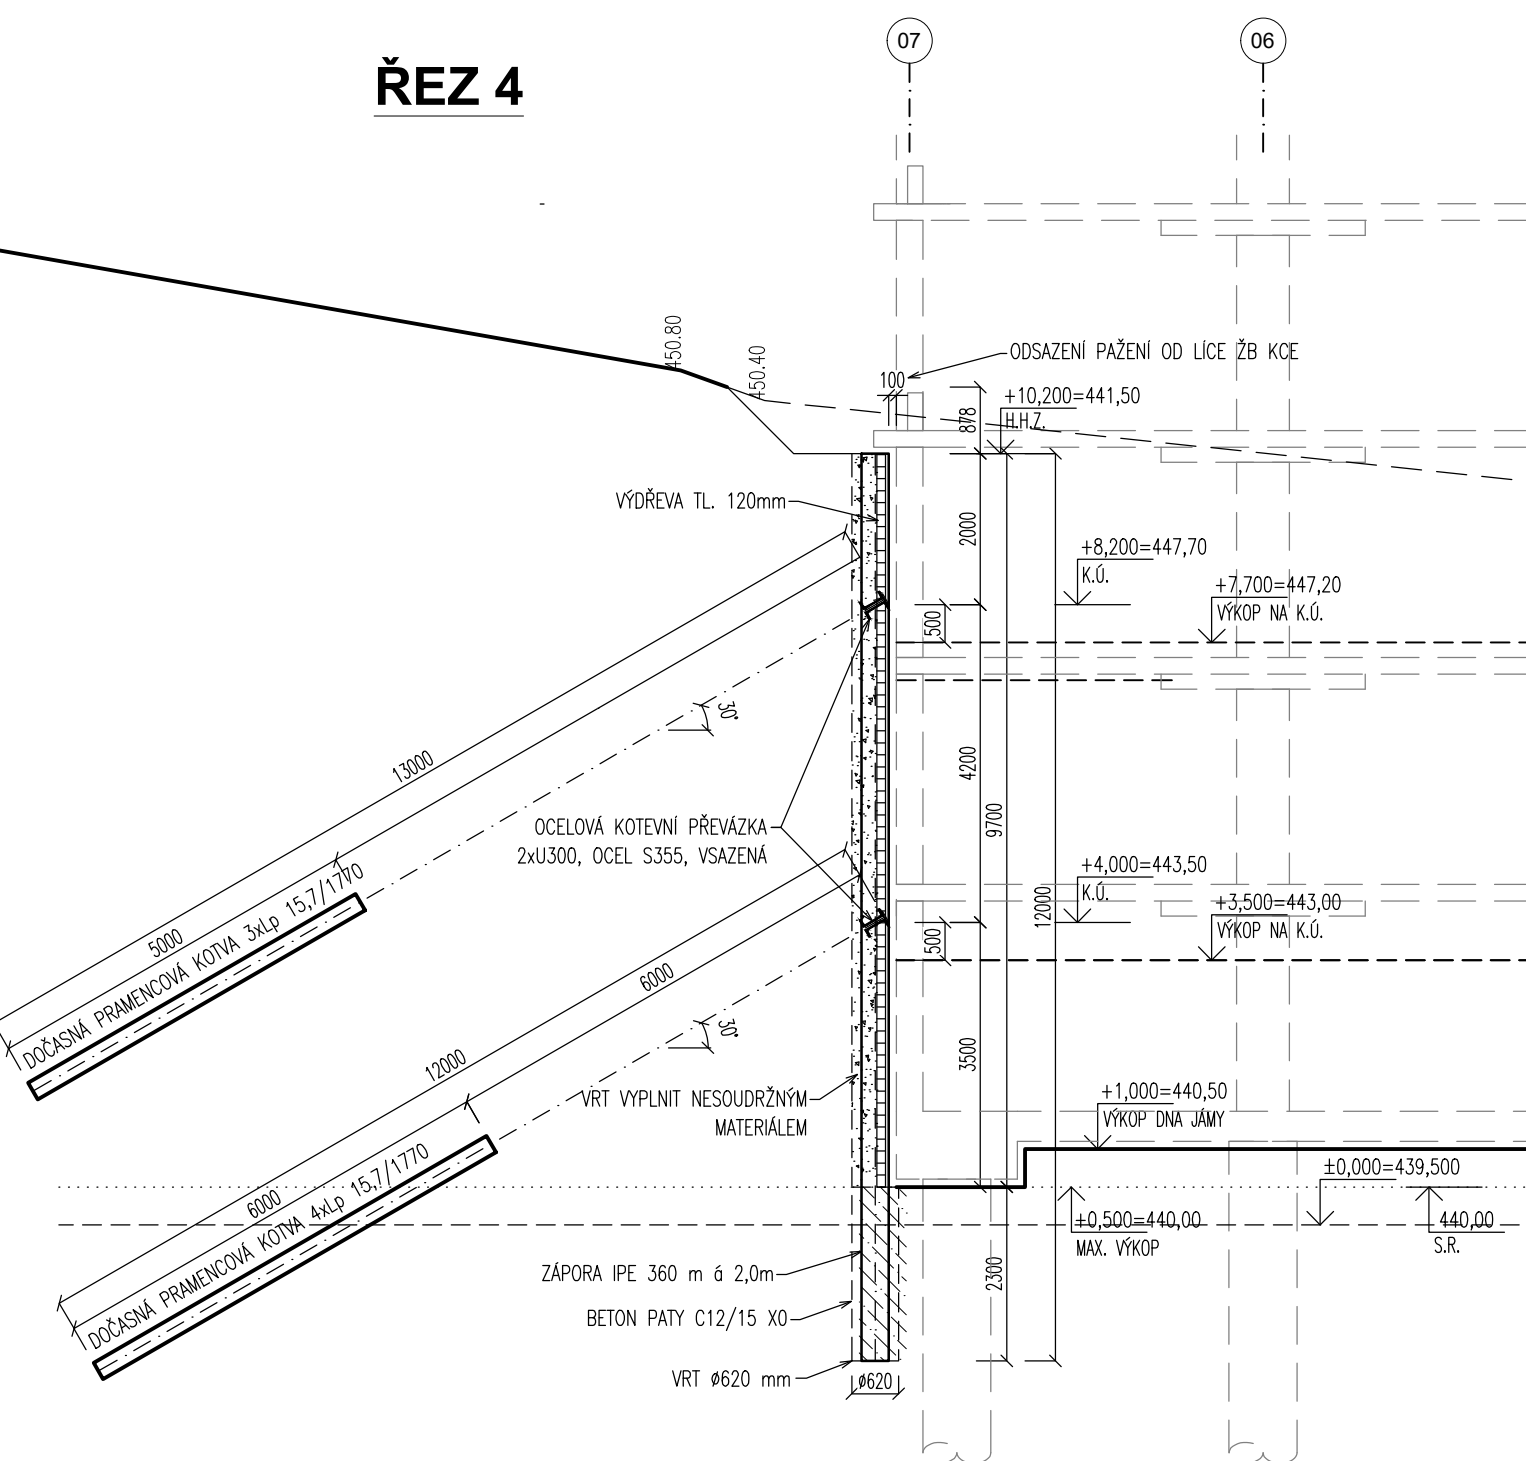


ŘEZ 5

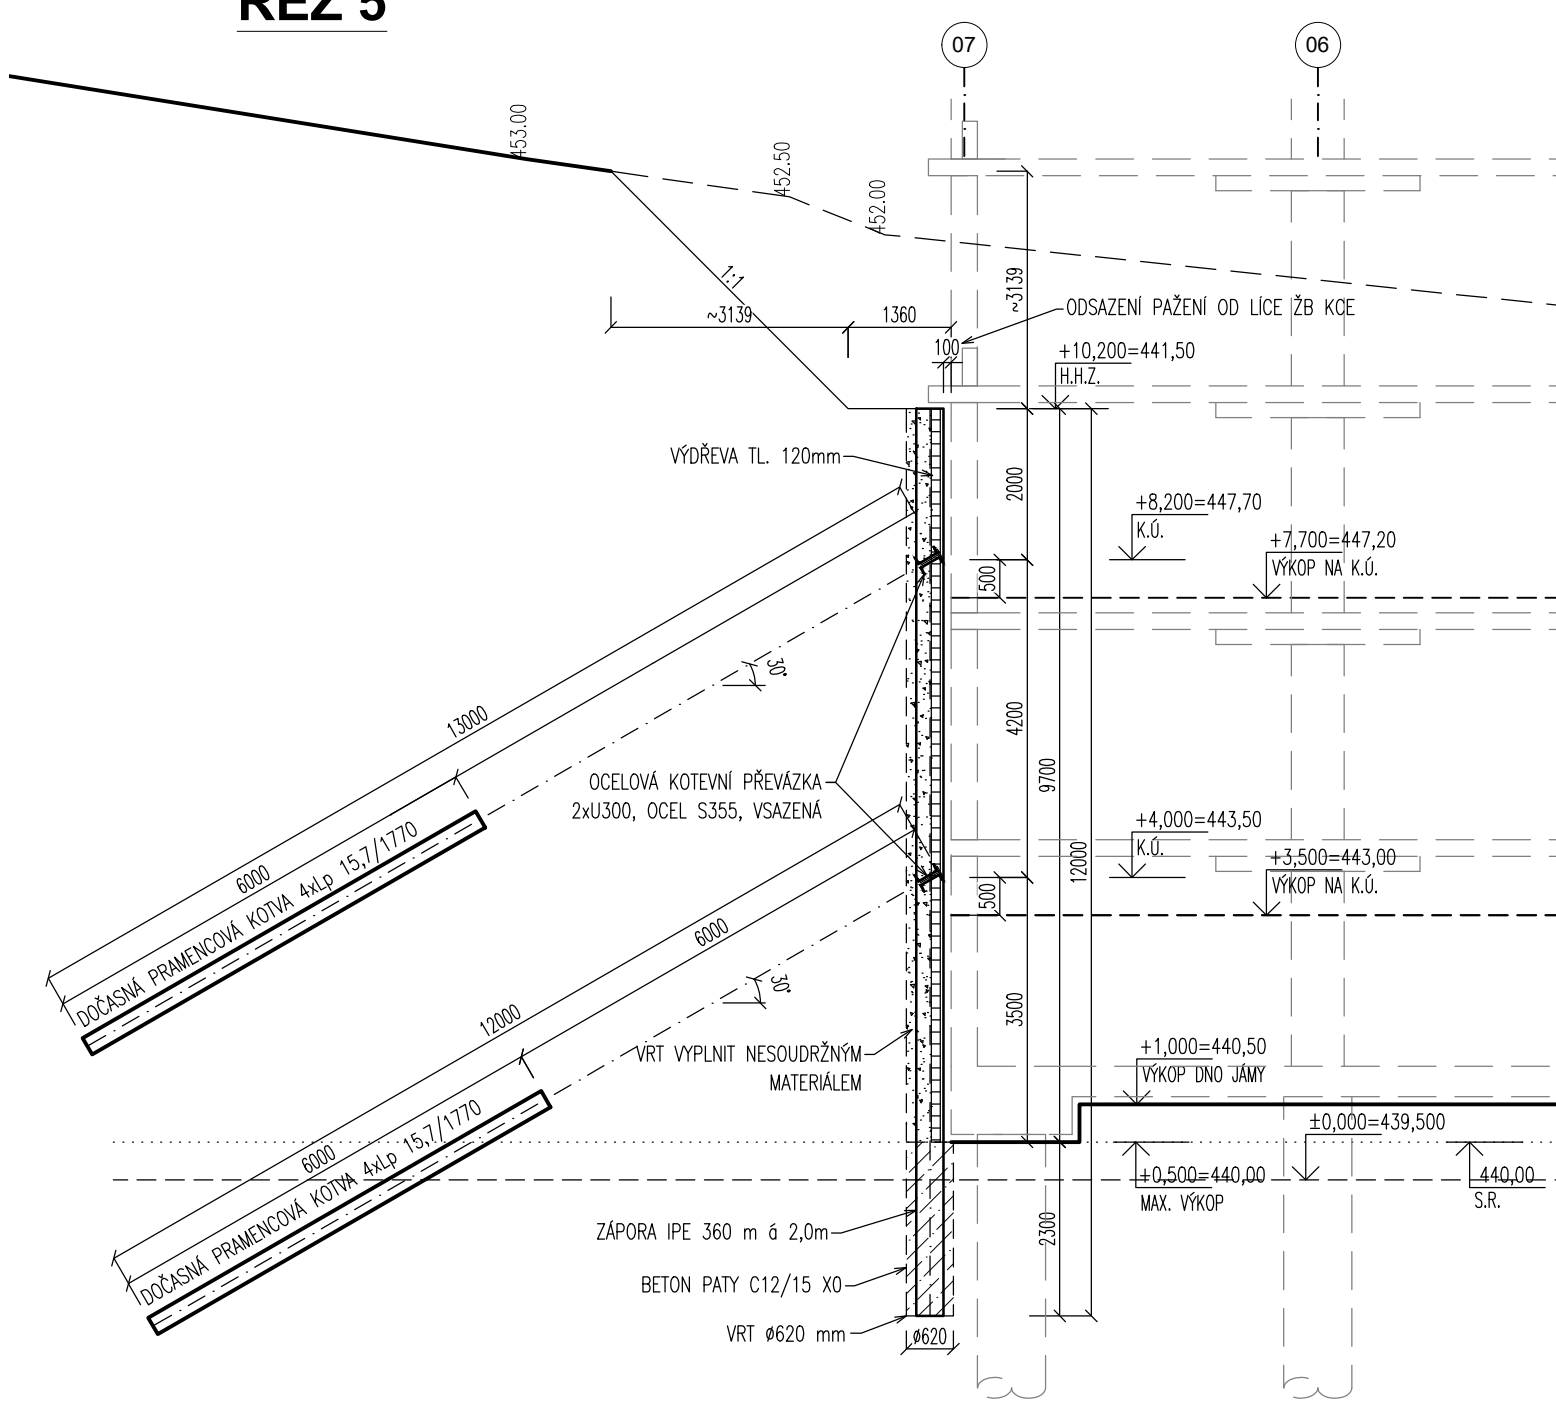


ŘEZ 6

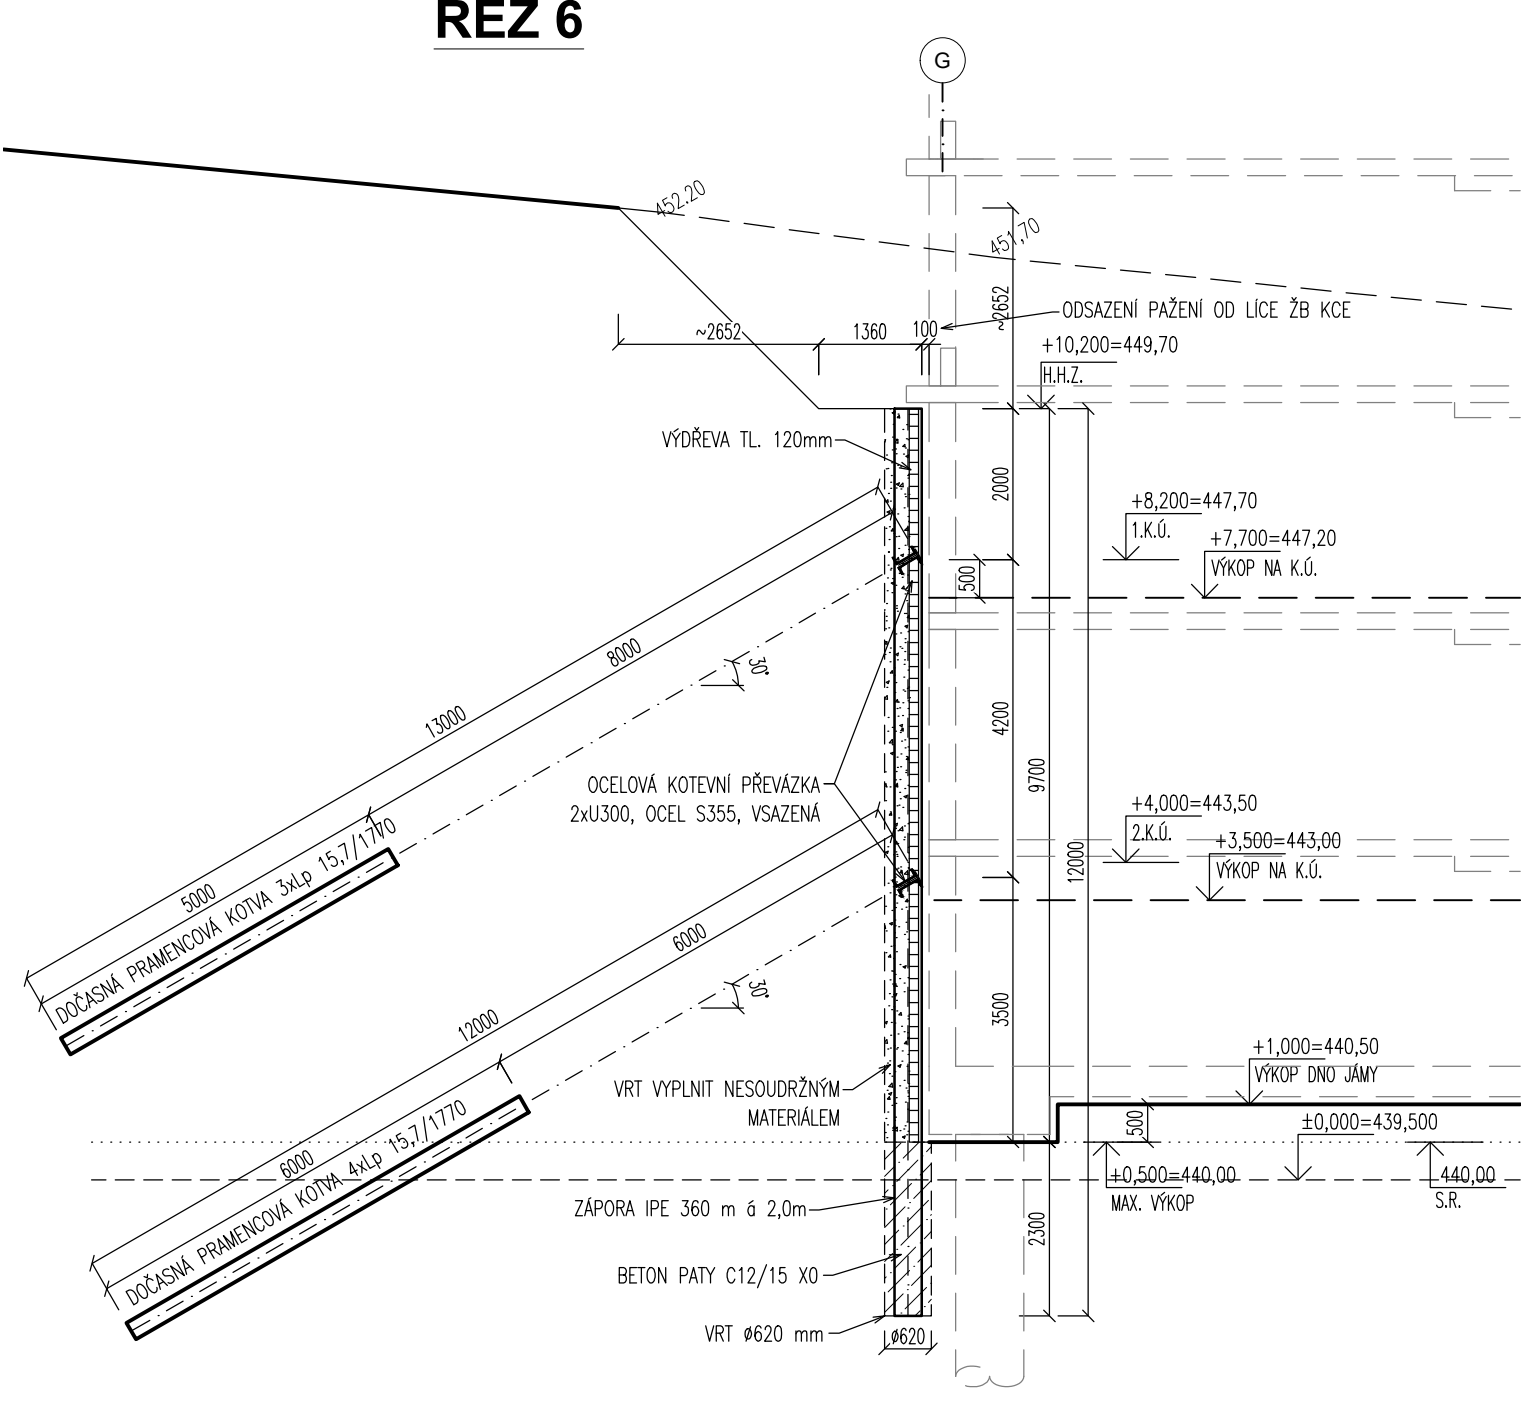

ŘEZ 7

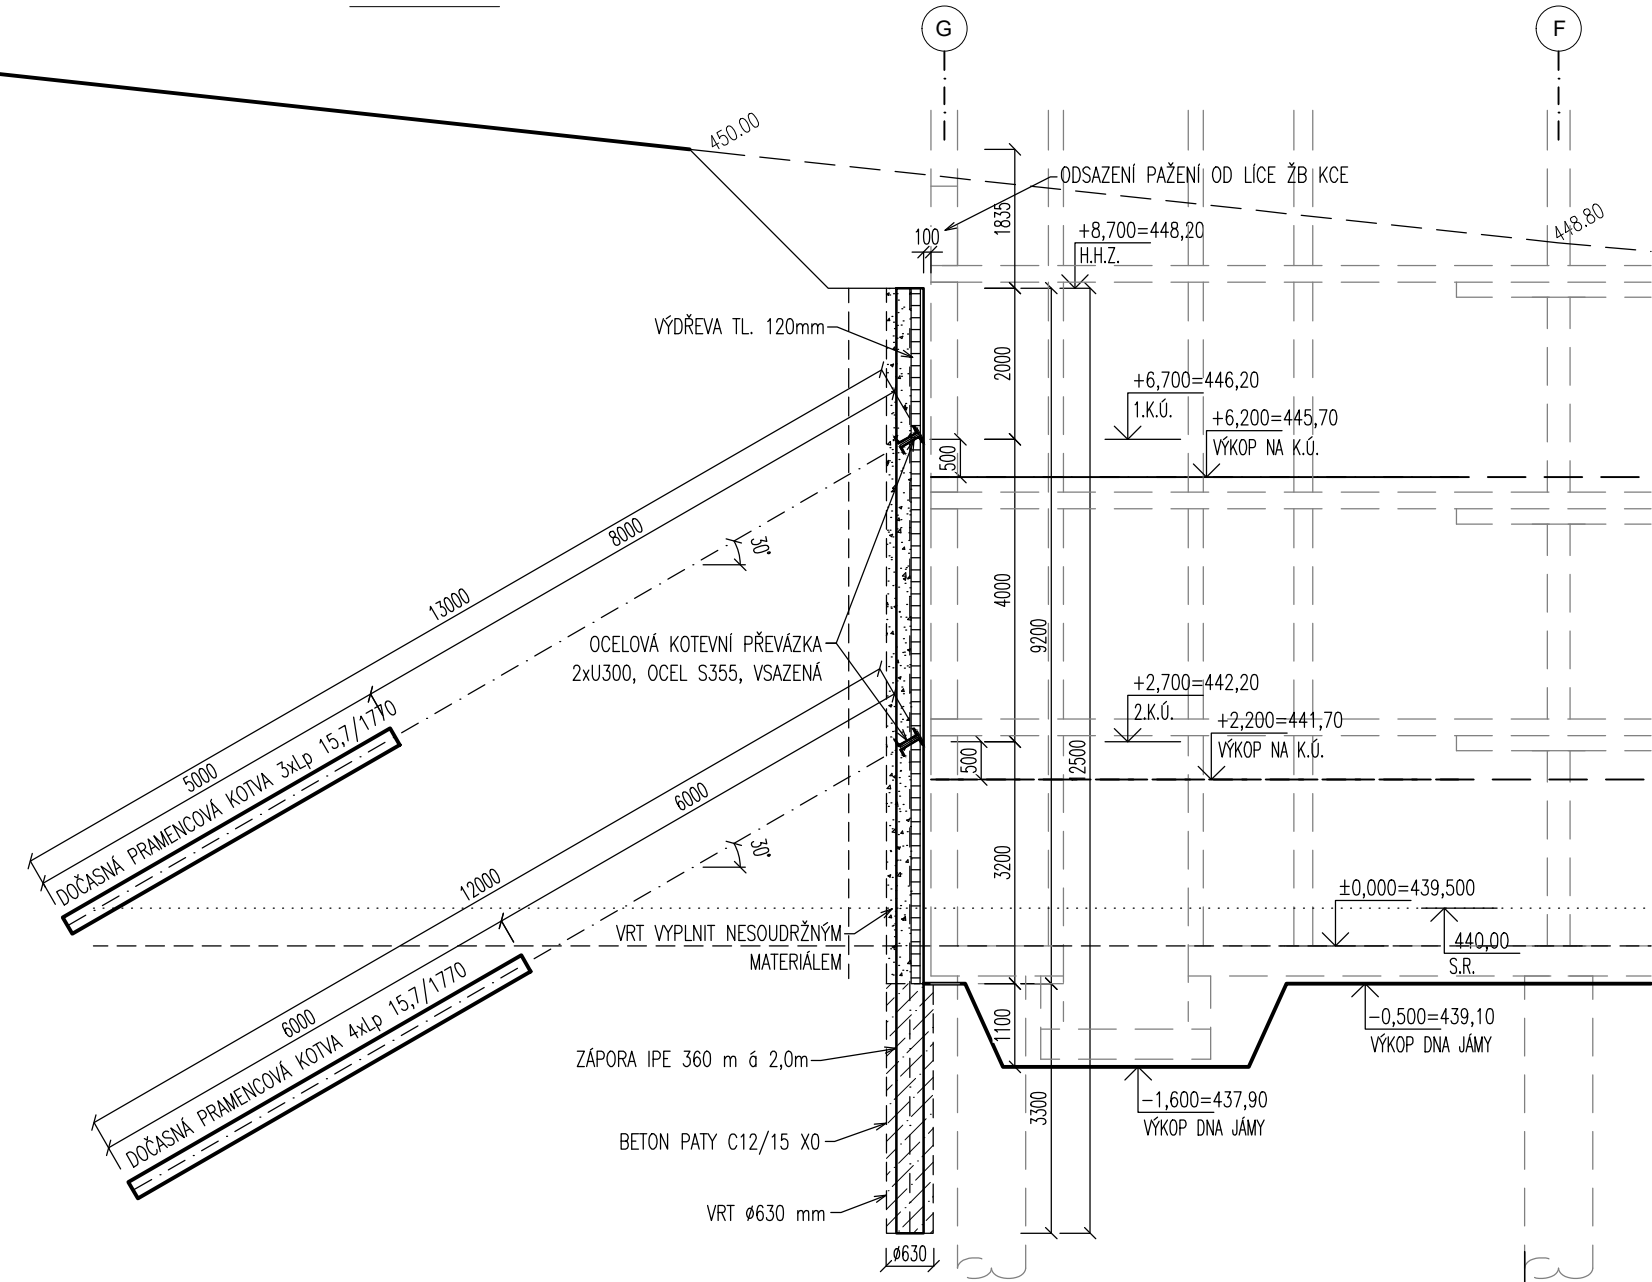

ŘEZ 8

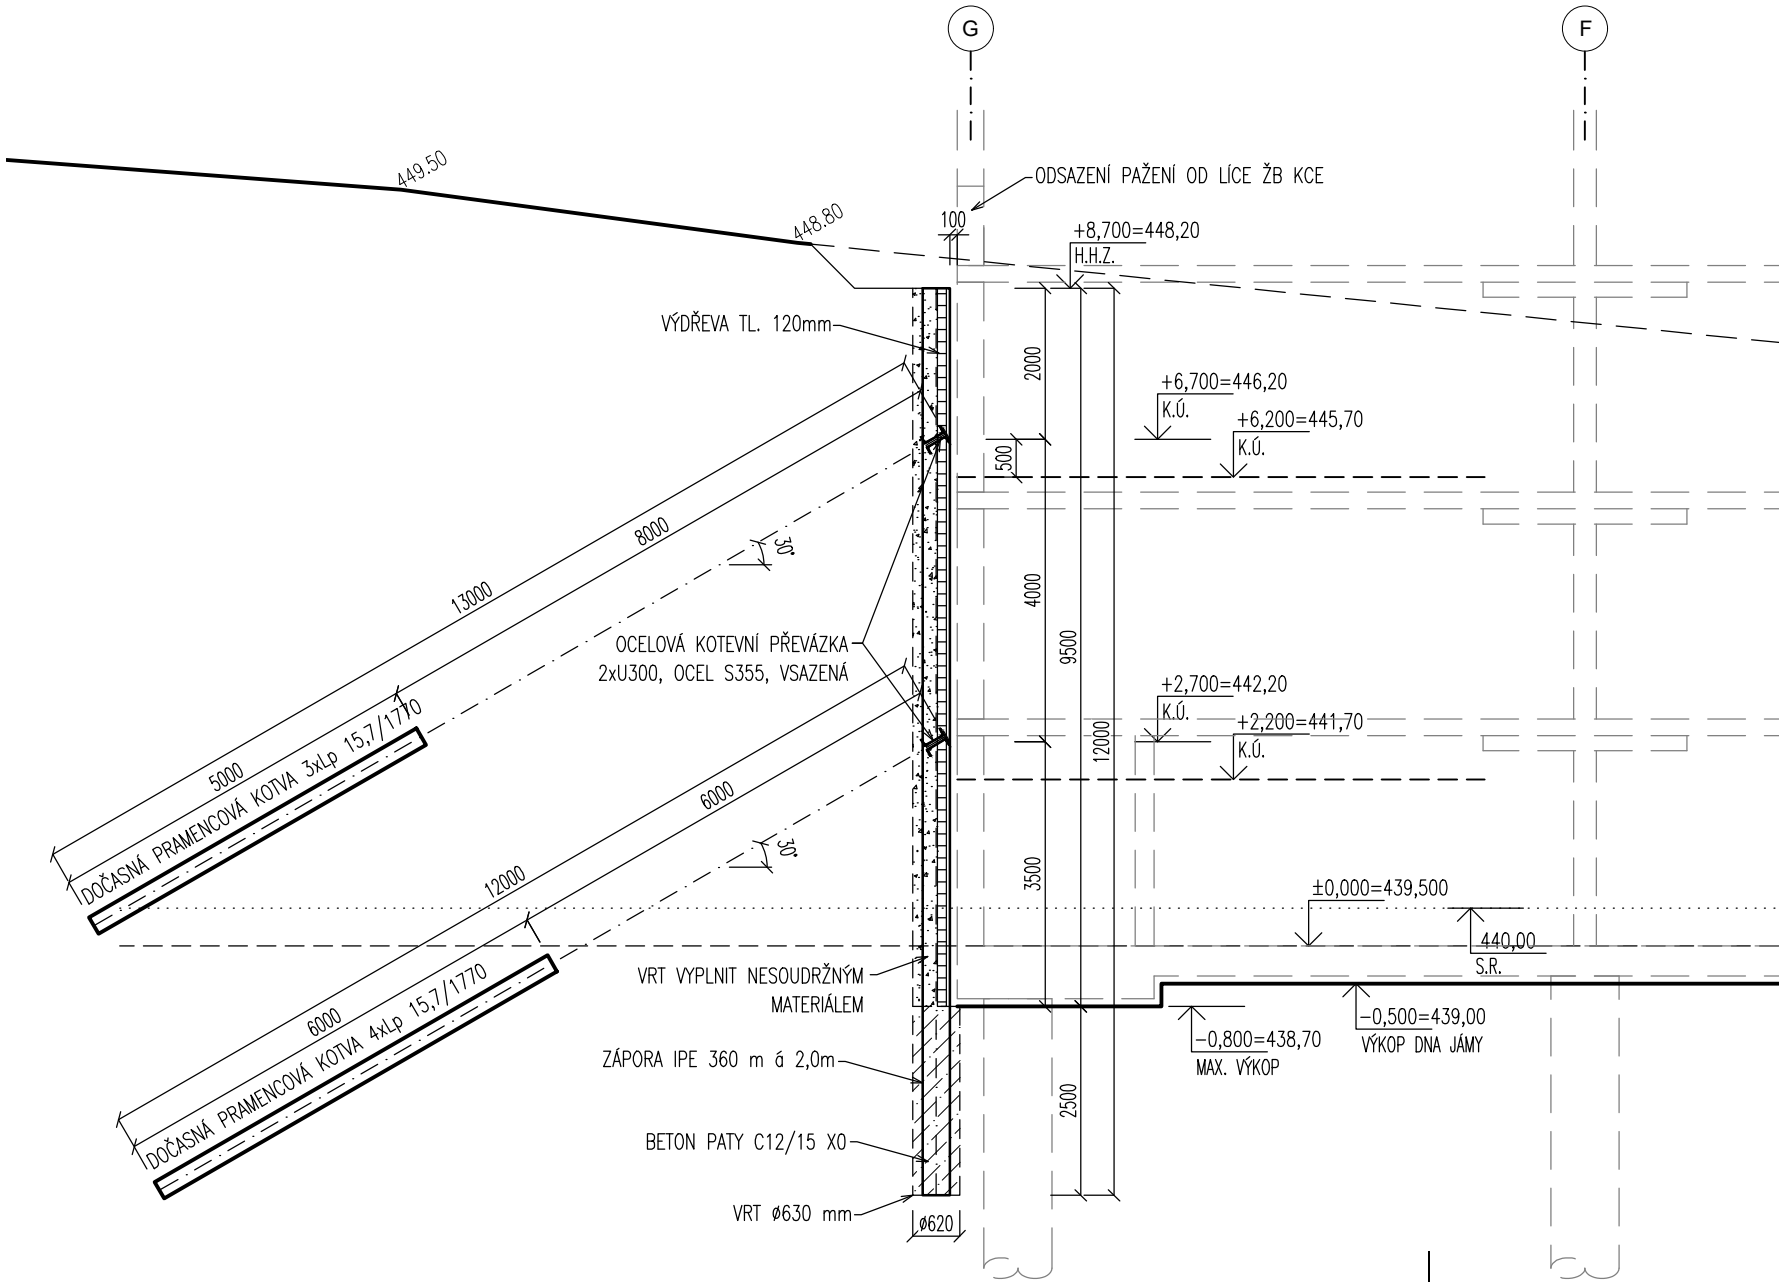

BETON PATY ZÁPORA
STŘÍKANÝ BETON
OCEL TUHÁ
OCEL BETONÁŘSKÁ
KOTVY (DOČASNÉ)
CEM. ZÁLIVKA
VÝDŘEVA

0,000 = 439,50 m n. m. (B. p. V.)
generální projektant

A99 Atelier 99 s.r.o.
Purkyňova 71199
612 00 Brno

architekt Ing. arch. Dana Lošáková
HIP Ing. Tom Pulkrábek
ved. projektant Ing. Marie Kudlíková
stavebník Královéhradecký kraj, Pivovarské náměstí 1245, 500 03 Hradec Králové

projektant části

SLK SLK statika s.r.o.
Tepelého 2786
530 02 Pardubice
e-mail: info@slkstatika.cz

vypracoval Ing. Libor Helán
kontroloval Ing. Miroslav Šváb
zodp. projektant Ing. Libor Helán

**Parkovací dům Oblastní nemocnice
Trutnov**

název stavby
objekt
část
název dokumentu

číslo pare

zakázka 426
datum 11/2024
stupeň DPS
měřítko 1:100

D.1.2a SKŘ založení/pažení

PŘÍČNÉ ŘEZY ZAJIŠTĚNÍ STAVEBNÍ JÁMY

číslo přílohy