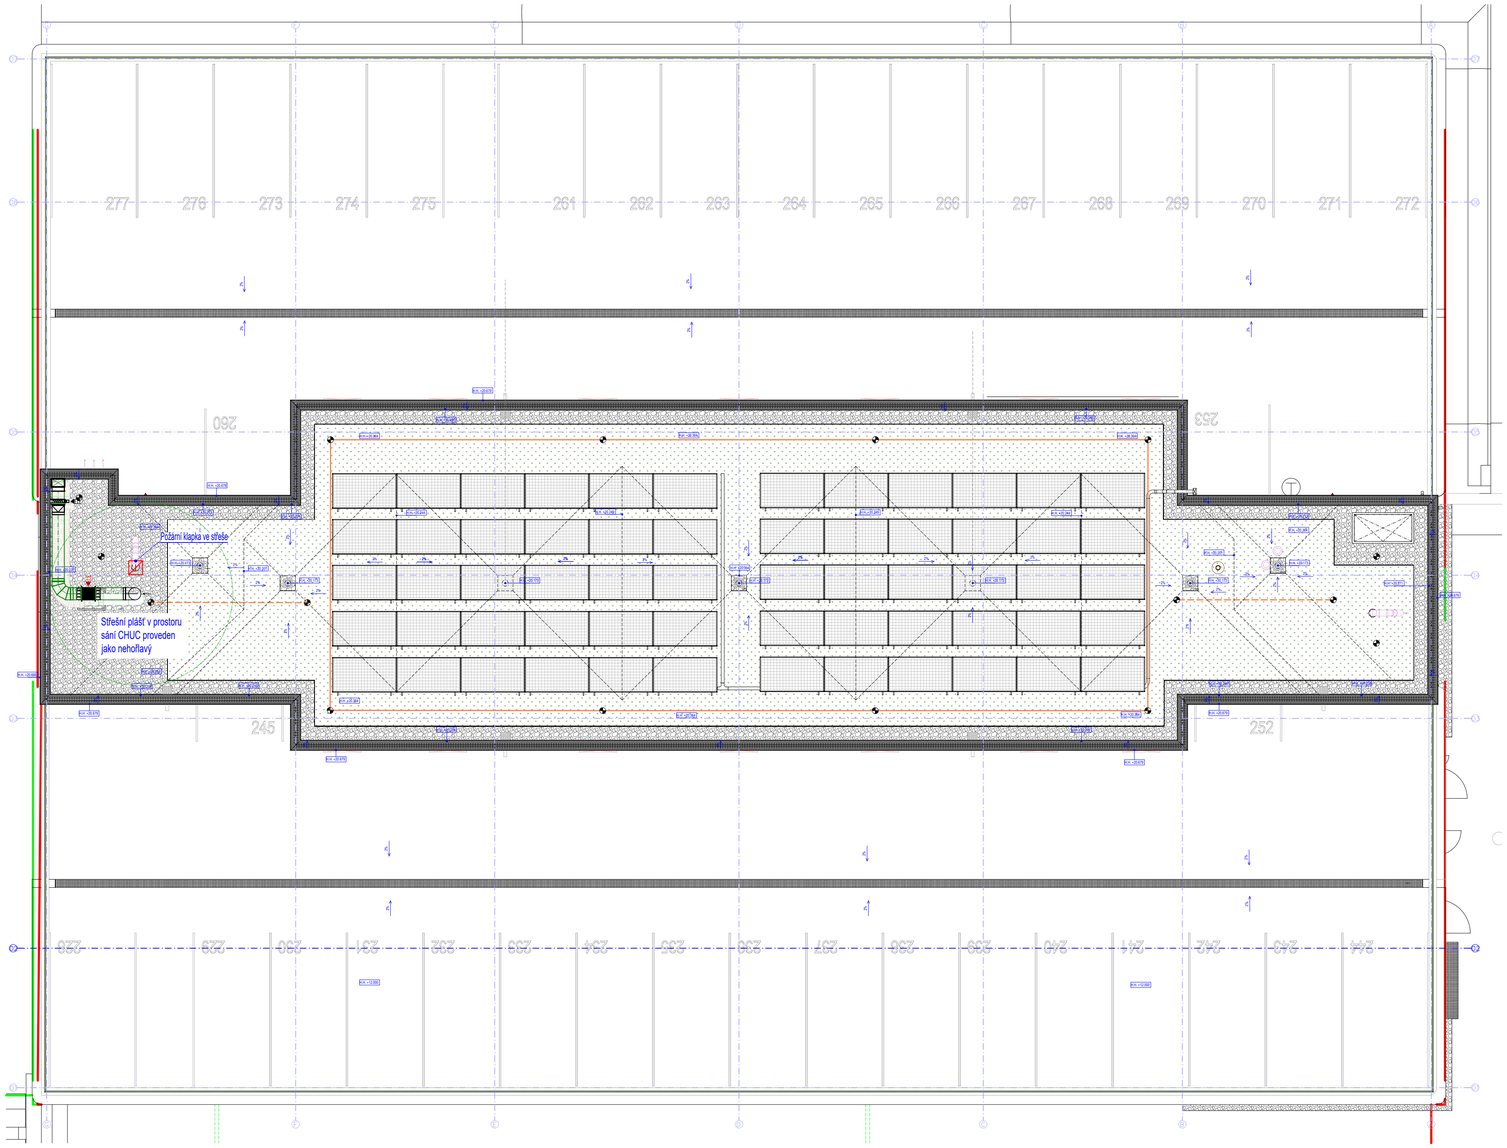

Legenda standardizovaných značek používaných na výkresech PO

333	- východ na volné prostranství | s počtem unikajících osob	OSP	- obslužný a signalizační panel
333	- počet osob v prostoru		- klíčový trezor požární ochrany (KTPO)
333	- označení směru úniku | s počtem unikajících osob		- zábleskový maják KTPO
PK	- dveřní křídlo bez zámku nebo s kováním dle EN 179		- ústředna EPS hlavní | vedlejší
PH	- dveřní křídlo s kováním dle EN 1125 - panikové hrazda		- ústředna LDP
	- dveřní křídlo s transparentní plochou alespoň 0,06 m²		- strojovna SSHZ
	- požární úsek vybaven nouzovým osvětlením (PÚ)		- tlačítkový hlásič požáru
10	- nucené větrání | s násobnou výměnou vzduchu		- tlačítko pro ovládání ZOKT
	- hranice PÚ		- zařízení pro akustickou signalizaci poplachu
	- vyznačení požárně nebezpečného prostoru		- zařízení autonomní detekce a signalizace
	- hranice parcel investora	TS	CS - vypínací prvek TOTAL STOP | CENTRAL STOP
EI 30 DP3 - C2	- požární uzávěr		- požární klapka | požární mřížka
N1.01-III.	- označení PÚ a stupně požární bezpečnosti		- PÚ vybaven evakuačním rozhlasem
EI 30 DP1	- požadovaná odolnost stropu		- ústředna evakuačního rozhlasu
EI 30 DP1	- požadovaná odolnost stropu z horní strany	E	P - výtah evakuační | požární
EI 30 DP1	- požární odolnost zvýšené podlahy	EP	- evakuační a požární výtah
21A	55B - hasicí přístroj práškový | CO_2		- vodní clona
H 19	H 25 - nástěnný hydrant s hadicí DN 19 | DN 25	52	75 - nezavodněné požární potrubí DN 52 | DN75
EPS	- PÚ vybaven hlásiči elektrické požární signalizace (EPS)		- požární žebřík
LDP	- PÚ vybaven hlásiči lokální detekce požáru (LDP)	52	- požární žebřík s nezavodněným požárním potrubím DN 52
EZS	- PÚ vybaven hlásiči požáru elektrické zabezpečovací signalizace (EZS)	75	- požární žebřík s nezavodněným požárním potrubím DN 75
PZTS	- PÚ vybaven hlásiči požáru poplachového a zabezpečovacího tísňového systému (PZTS)		- požární hydrant nadzemní | podzemní
SSHZ	- PÚ vybaven stabilním hasícím zařízením (SSHZ)	30	- požární nádrž nadzemní | s objemem nádrže
ZOKT	- PÚ vybaven zařízením odvodu kouře a tepla (ZOKT)	30	- požární nádrž podzemní | s objemem nádrže
OPPO	- obslužné pole požární ochrany		- čerpací stanoviště

Barevné schéma označování požární odolnosti stavebních konstrukcí

MODRÁ
stavební konstrukce a prvky, u kterých je nutno doložit požadovanou požární odolnost doklady dle vyhl. 246/2001 Sb.,
např.: SDK konstrukce, požární proskleni, požární uzávěry, konstrukce opatřené požárními nátěry, obklady apod.

EI 30 DP1 — EI 30 DP1

ČERVENÁ
konstrukce, jejichž požární odolnost je prokázána normativní hodnotou nebo výpočtem,
např.: monolitické ŽB konstrukce, zdivo ze silikátových a keramických tvárnic apod.

EI 30 DP1 — EI 30 DP1

ZODPOVĚDNÝ PROJEKTANT	RADIM STAVIAŘ autorizovaný technik ČKAIT 1007258	STAVIAŘ POŽÁRNÍ BEZPEČNOST STAVEB	
AUTOR	RADIM STAVIAŘ		
SPOLUPRÁCE	Bc. Michal Krutil		
INVESTOR	Královéhradecký kraj, Pivovarské náměstí 1245, 500 03 Hradec Králové	MĚŘÍTKO	1:100
MÍSTO	Maxima Gorkého 77, Kryblice, 541 01 Trutnov	STUPEŇ	DPS
AKCE	Parkovací dům Trutnov	DATUM	ZAKÁZKA
VÝKRES	PŮDORYS STŘECHY	01/2025	23-04083