



PARKOVACÍ DŮM, OBLASTNÍ NEMOCNICE TRUTNOV
IO 200 KOMUNIKACE A ZPEVNĚNÉ PLOCHY
PODÉLNÉ PROFILY
M 1:150/10


Podélný profil: TRASA A
M 1:150/10
Rozsah: km 0,00000 - km 0,03203

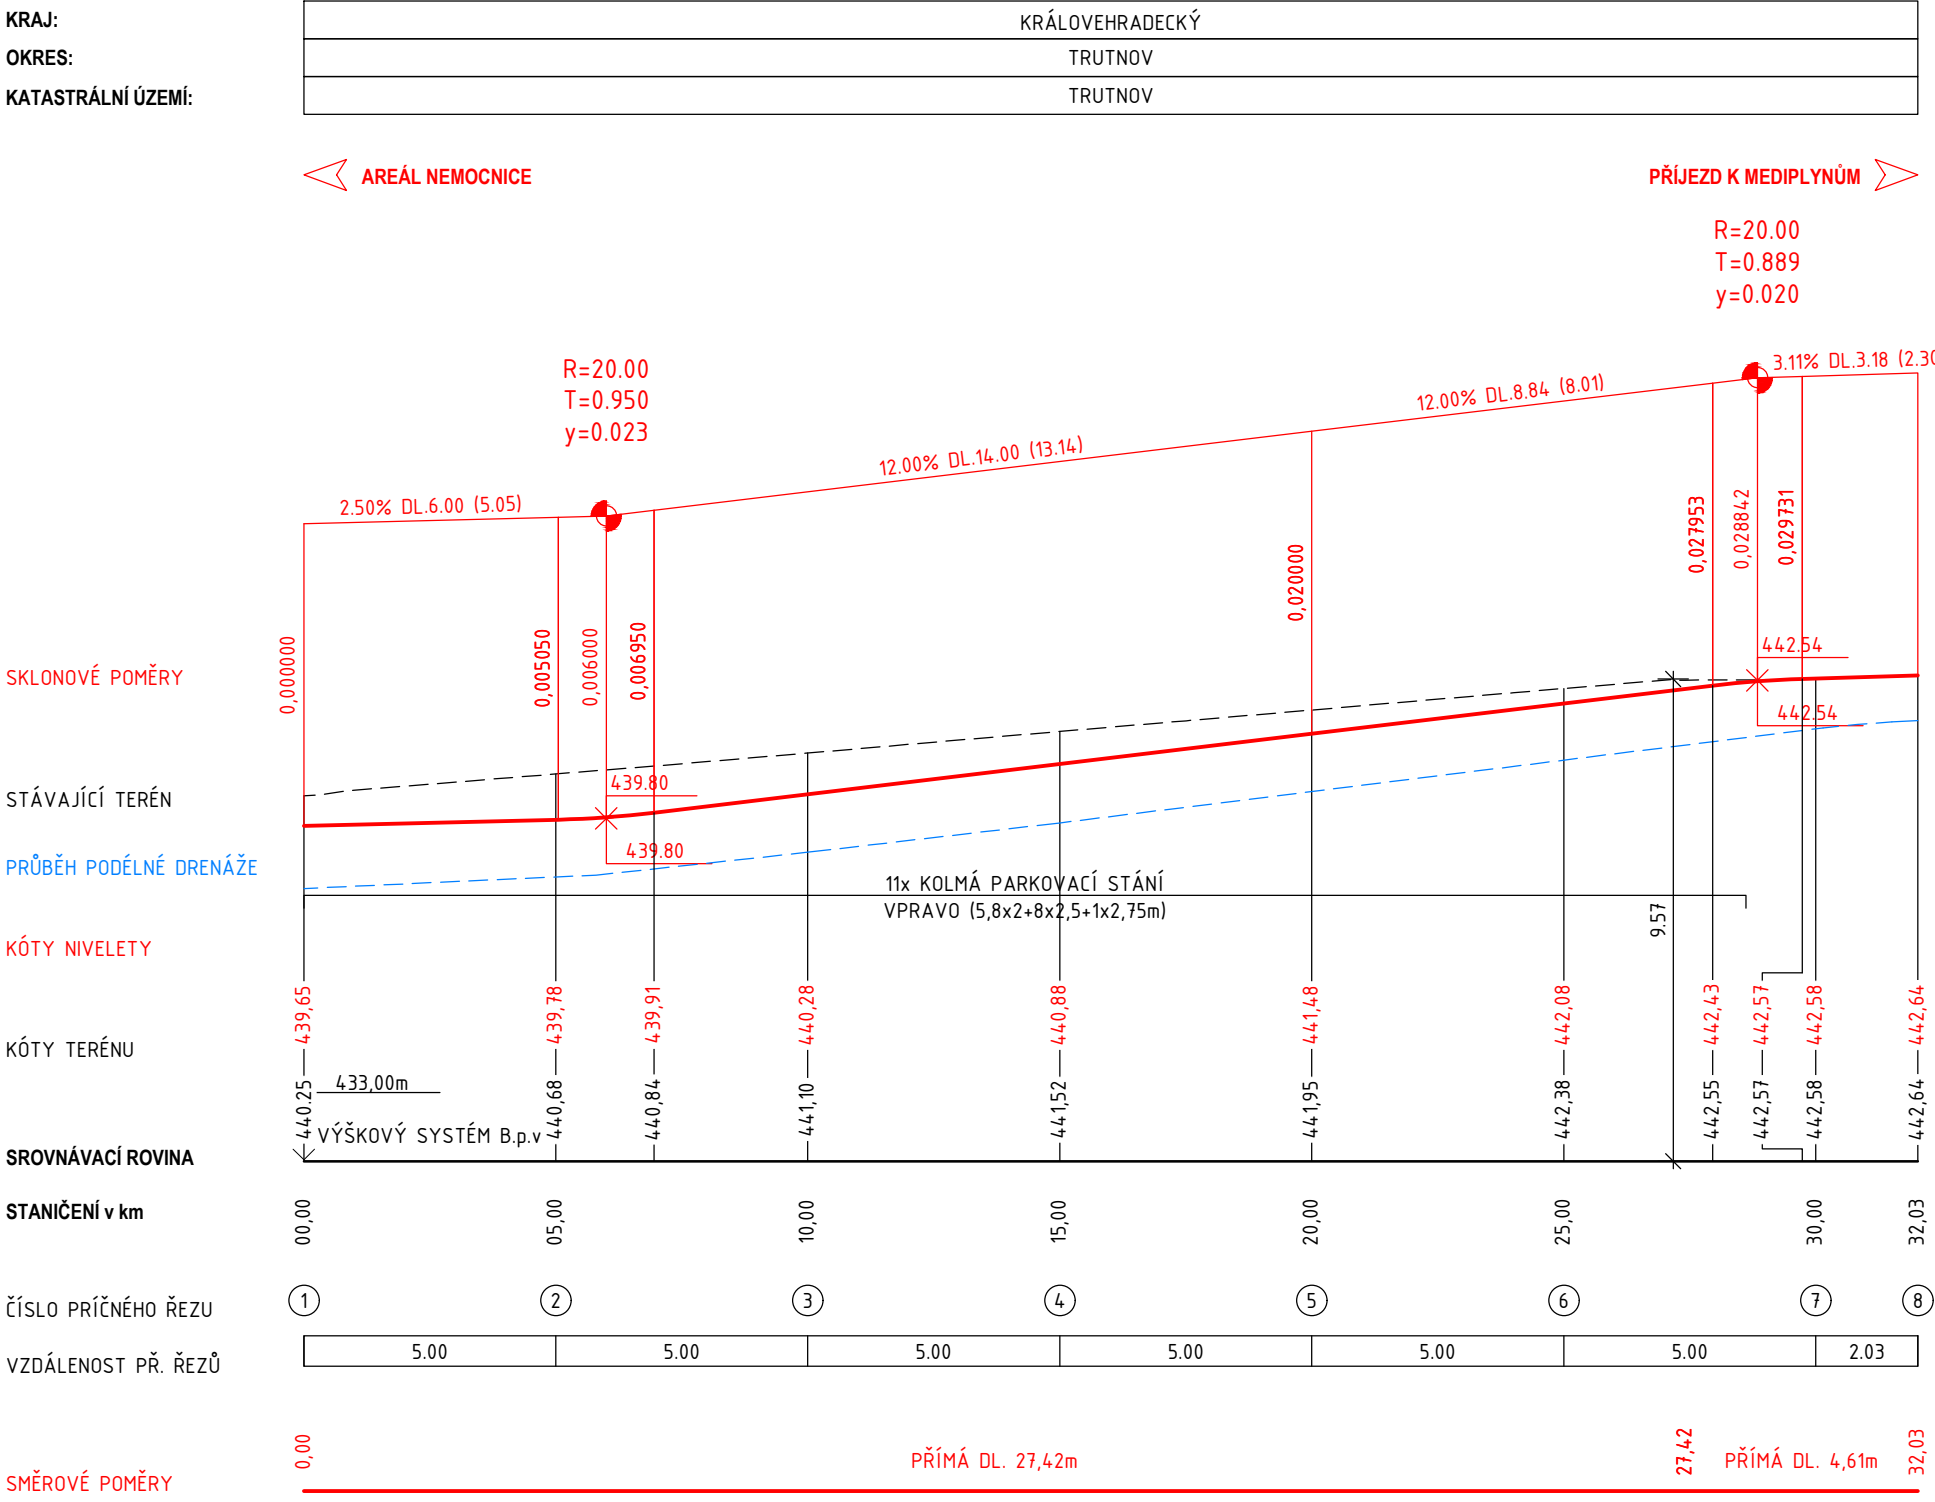

Podélný profil: TRASA C
M 1:150/10
Rozsah: km 0,00000 - km 0,03375

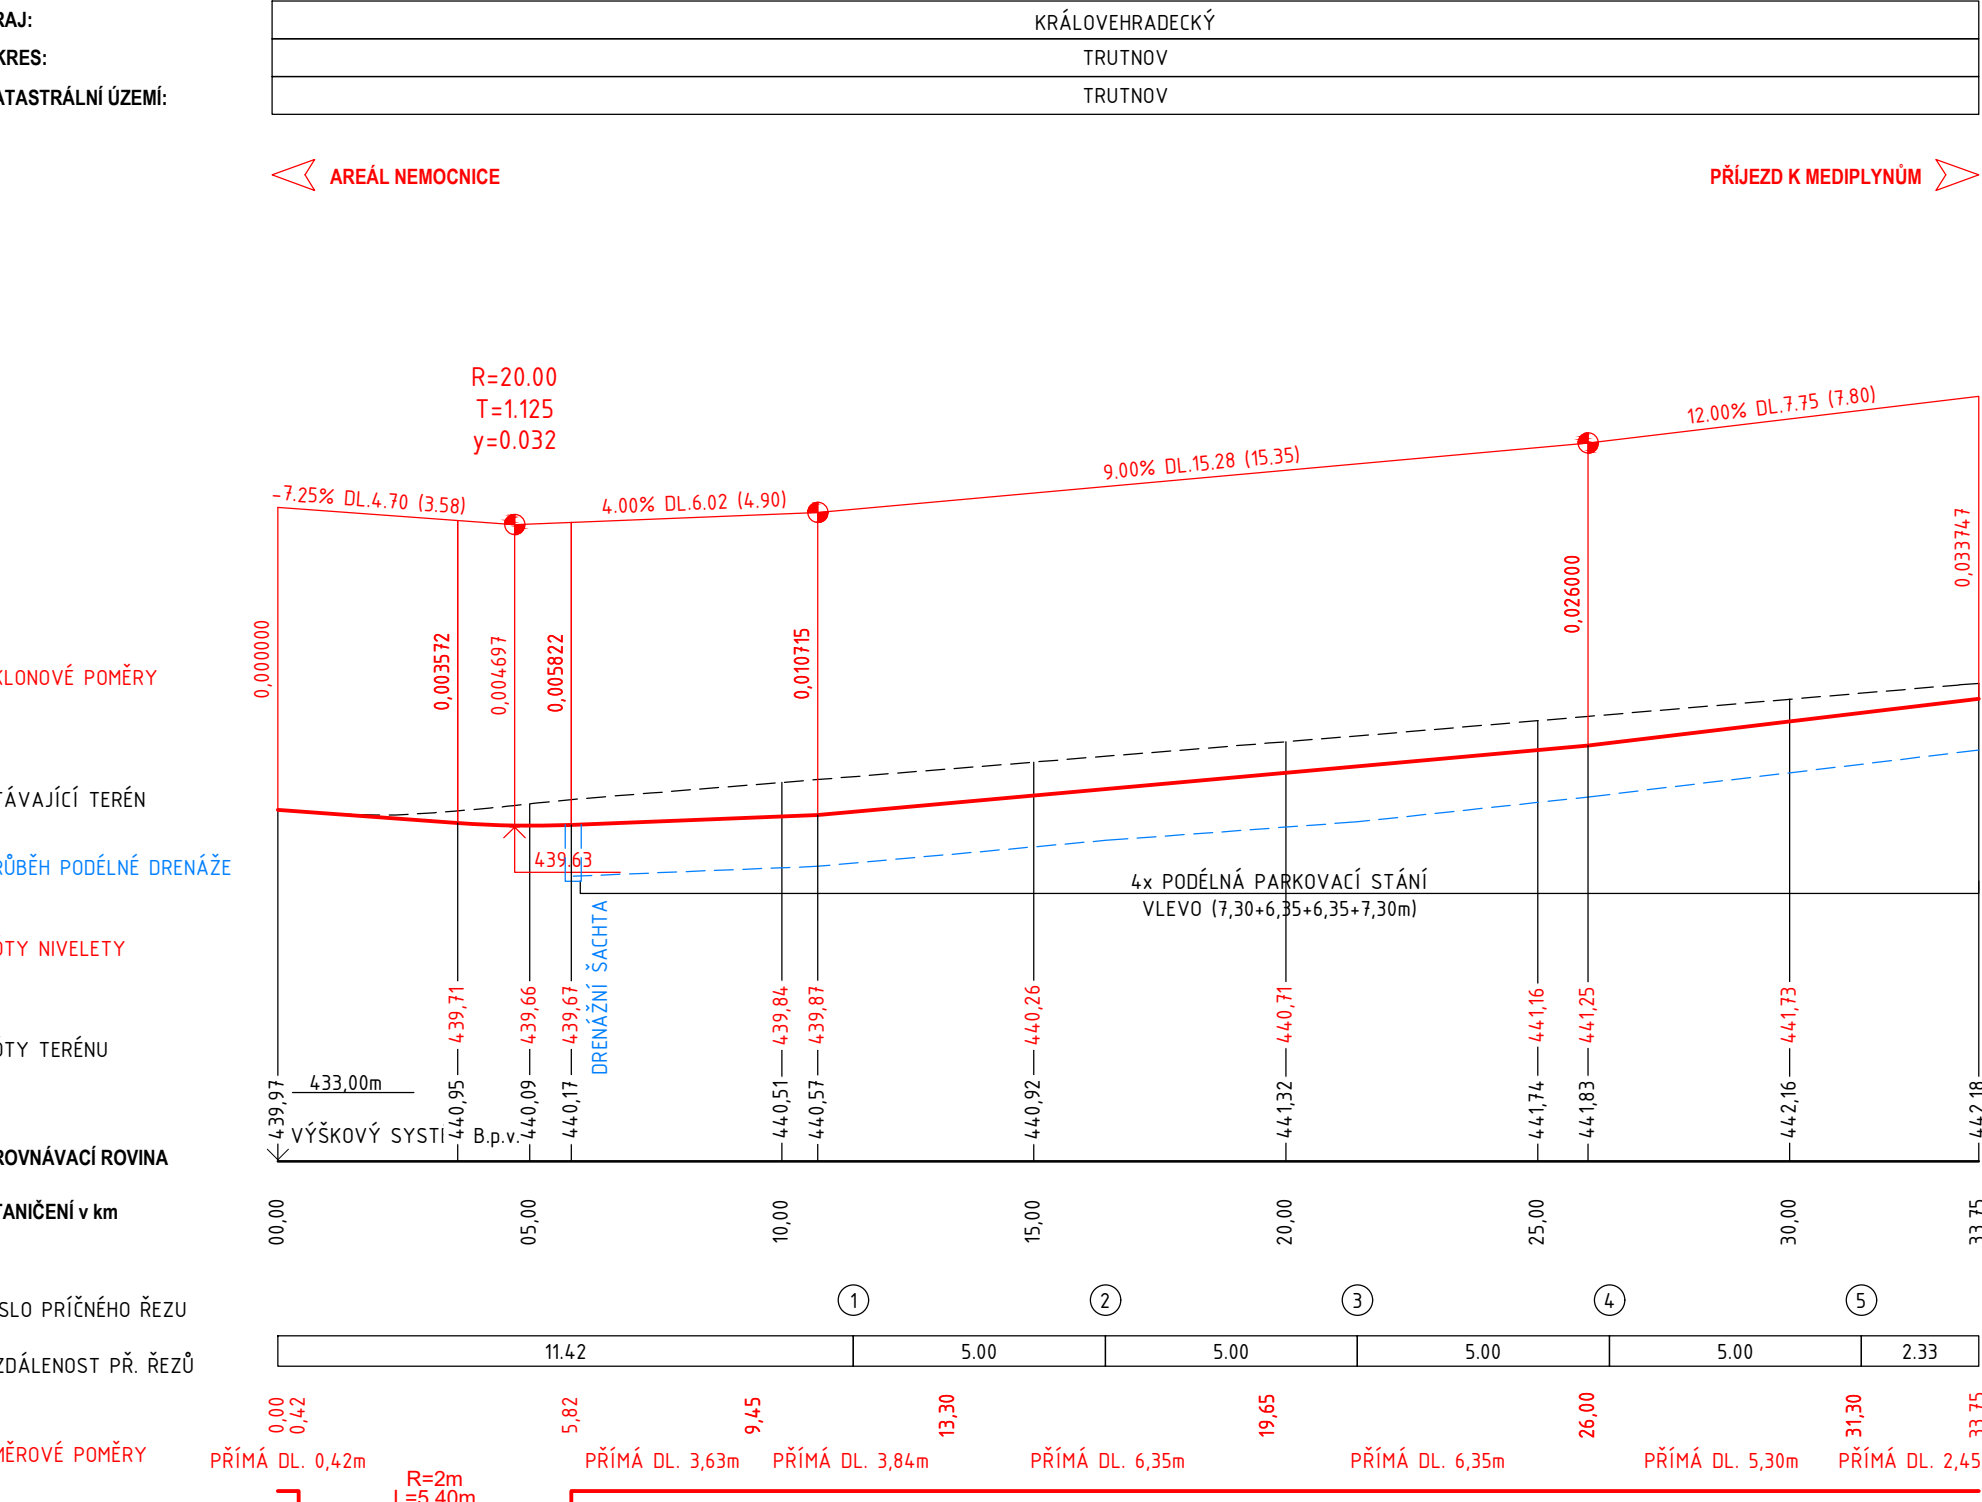

Podélný profil: TRASA CHODNÍK
M 1:150/10
Rozsah: km 0,00000 - km 0,05796

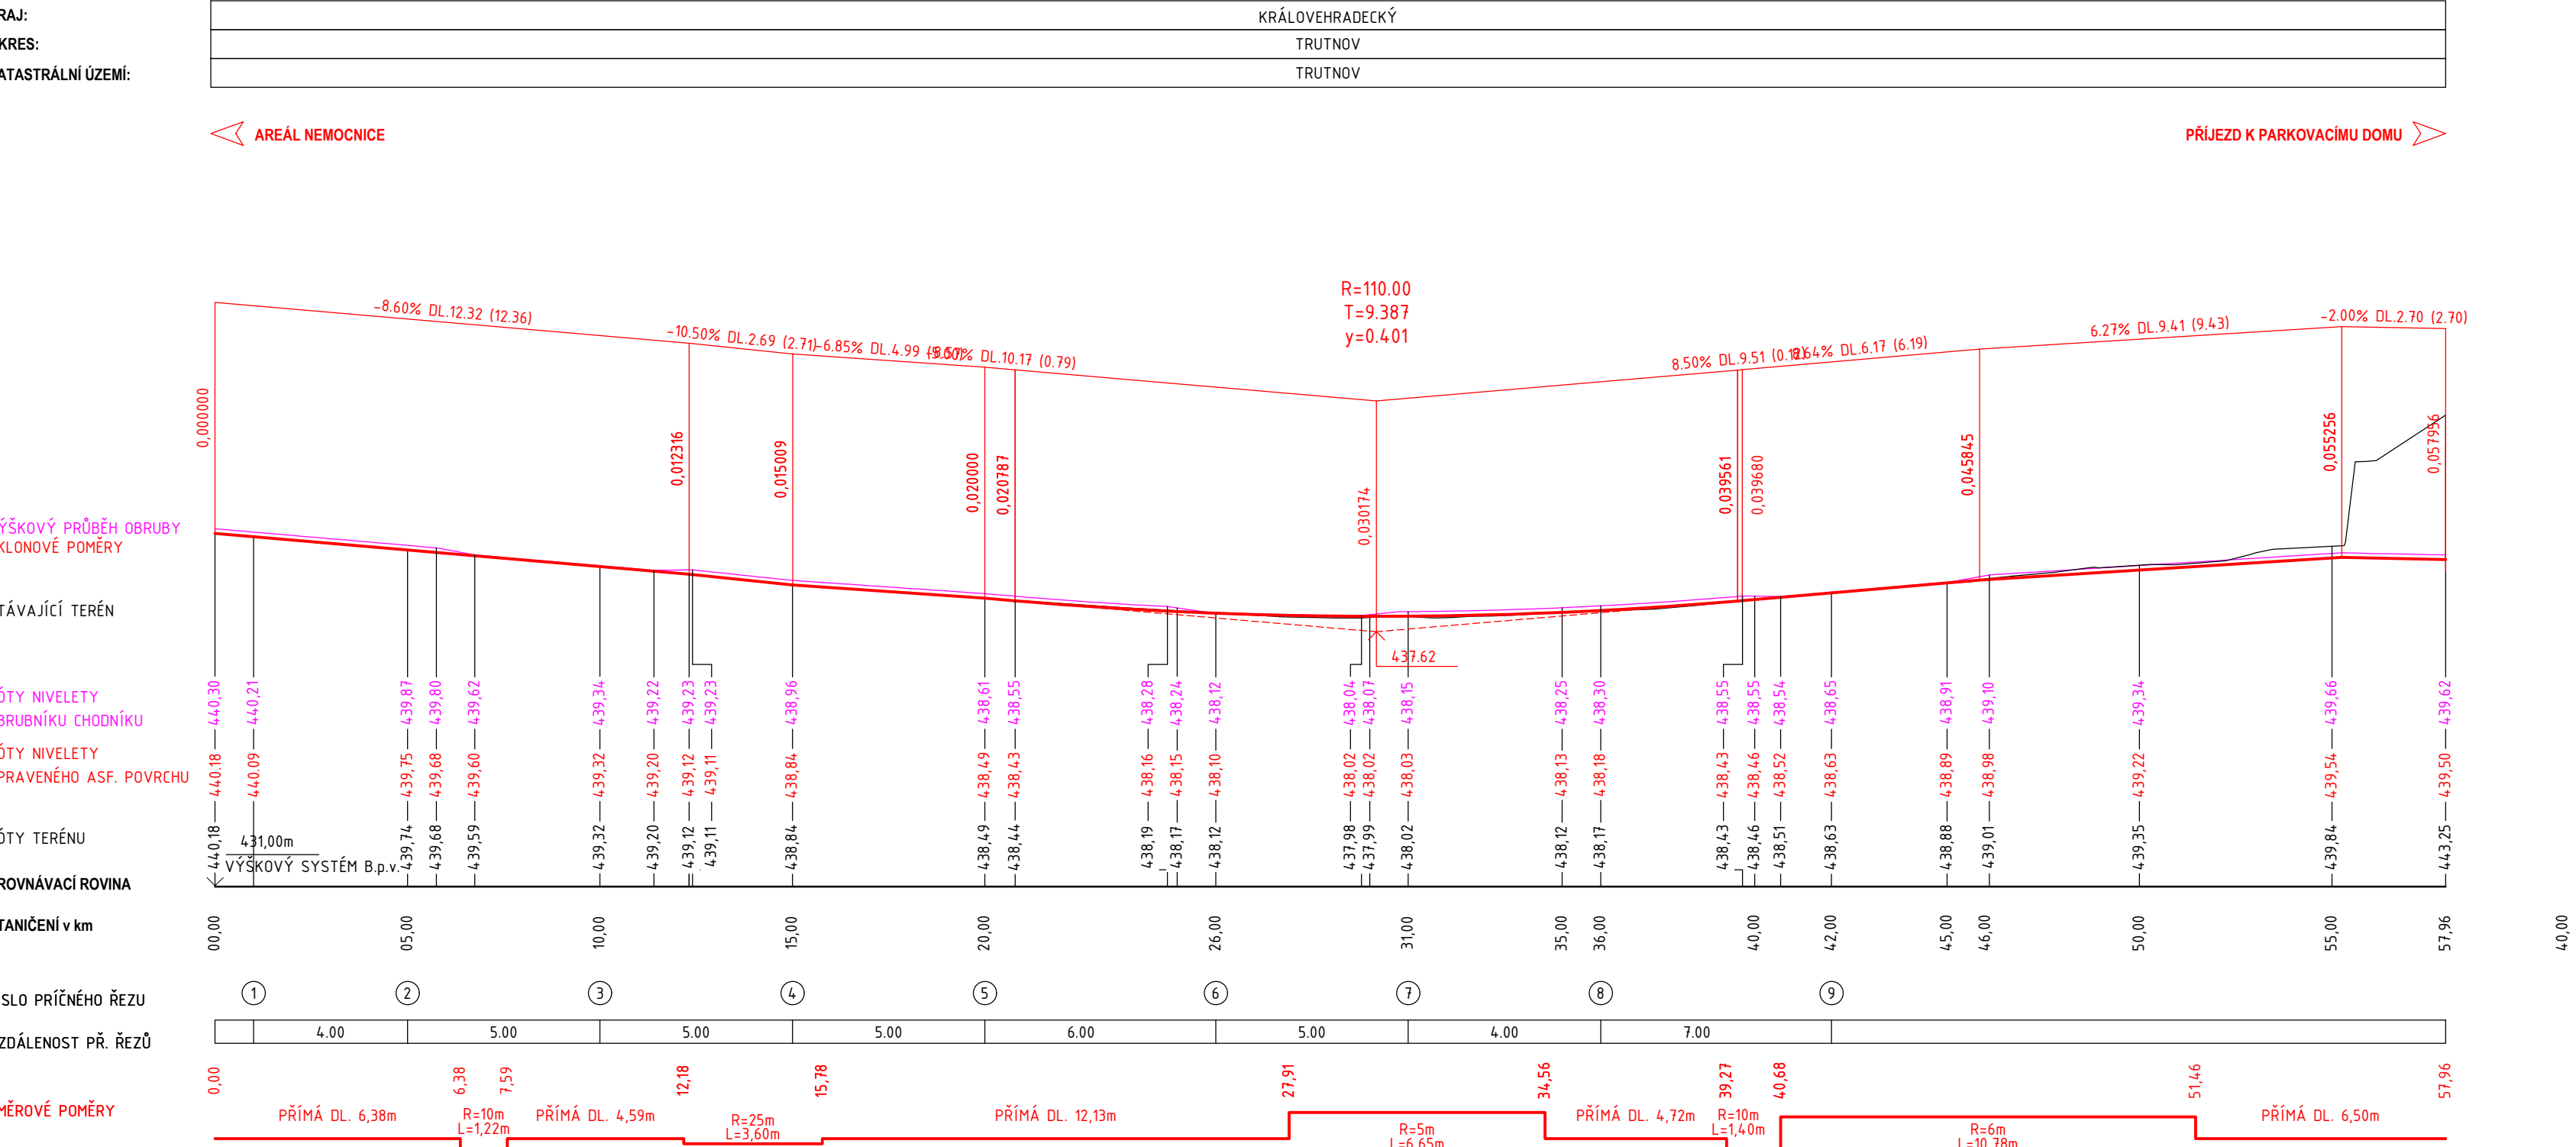

SCHEMA OS



generální projektant

projektant části

číslo pare

A99

Atelier 99 s.r.o.
Purkyňova 71/99
612 00 Brno

architekt Ing. arch. Dana Lošťáková
HIP Ing. Tomáš Pulkrábek
ved. projektant Ing. Marie Kuščíková
stavebník Královéhradecký kraj, Pivovarské náměstí 1245, 500 03 Hradec Králové

vypracoval Ing. Tomáš Efenberk
kontroloval Ing. Vít Rybák
zodp. projektant Ing. Vít Rybák

Parkovací dům
Oblastní nemocnice Trutnov

název stavby

objekt IO 200 Komunikace a zpevněné plochy

část D1. - DOKUMENTACE STAVEBNÍHO NEBO INŽENÝRSKÉHO OBJEKTU

název dokumentu Podélné profily

zakázka A-22-1042

datum 11/2024

stupeň DPS

mřítko 1:150/10

číslo přílohy 203