Půdorys 1S - schéma povrchů

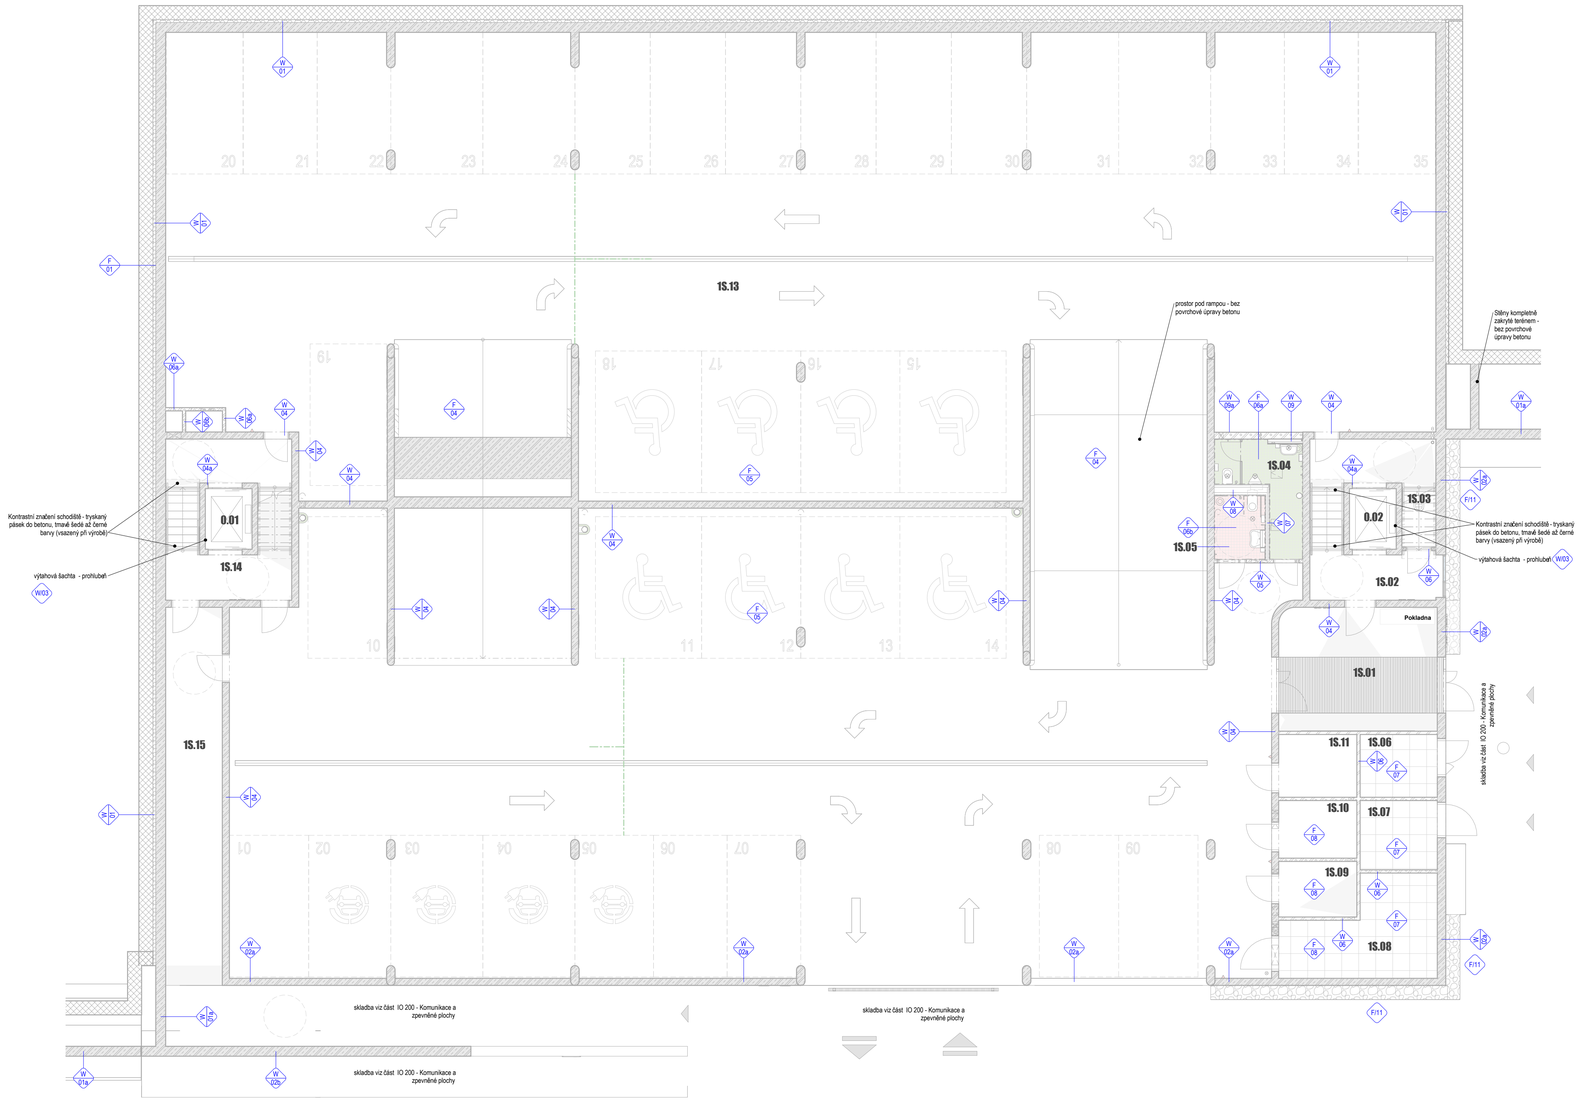

PŮDORYS 1NP - schéma povrchů

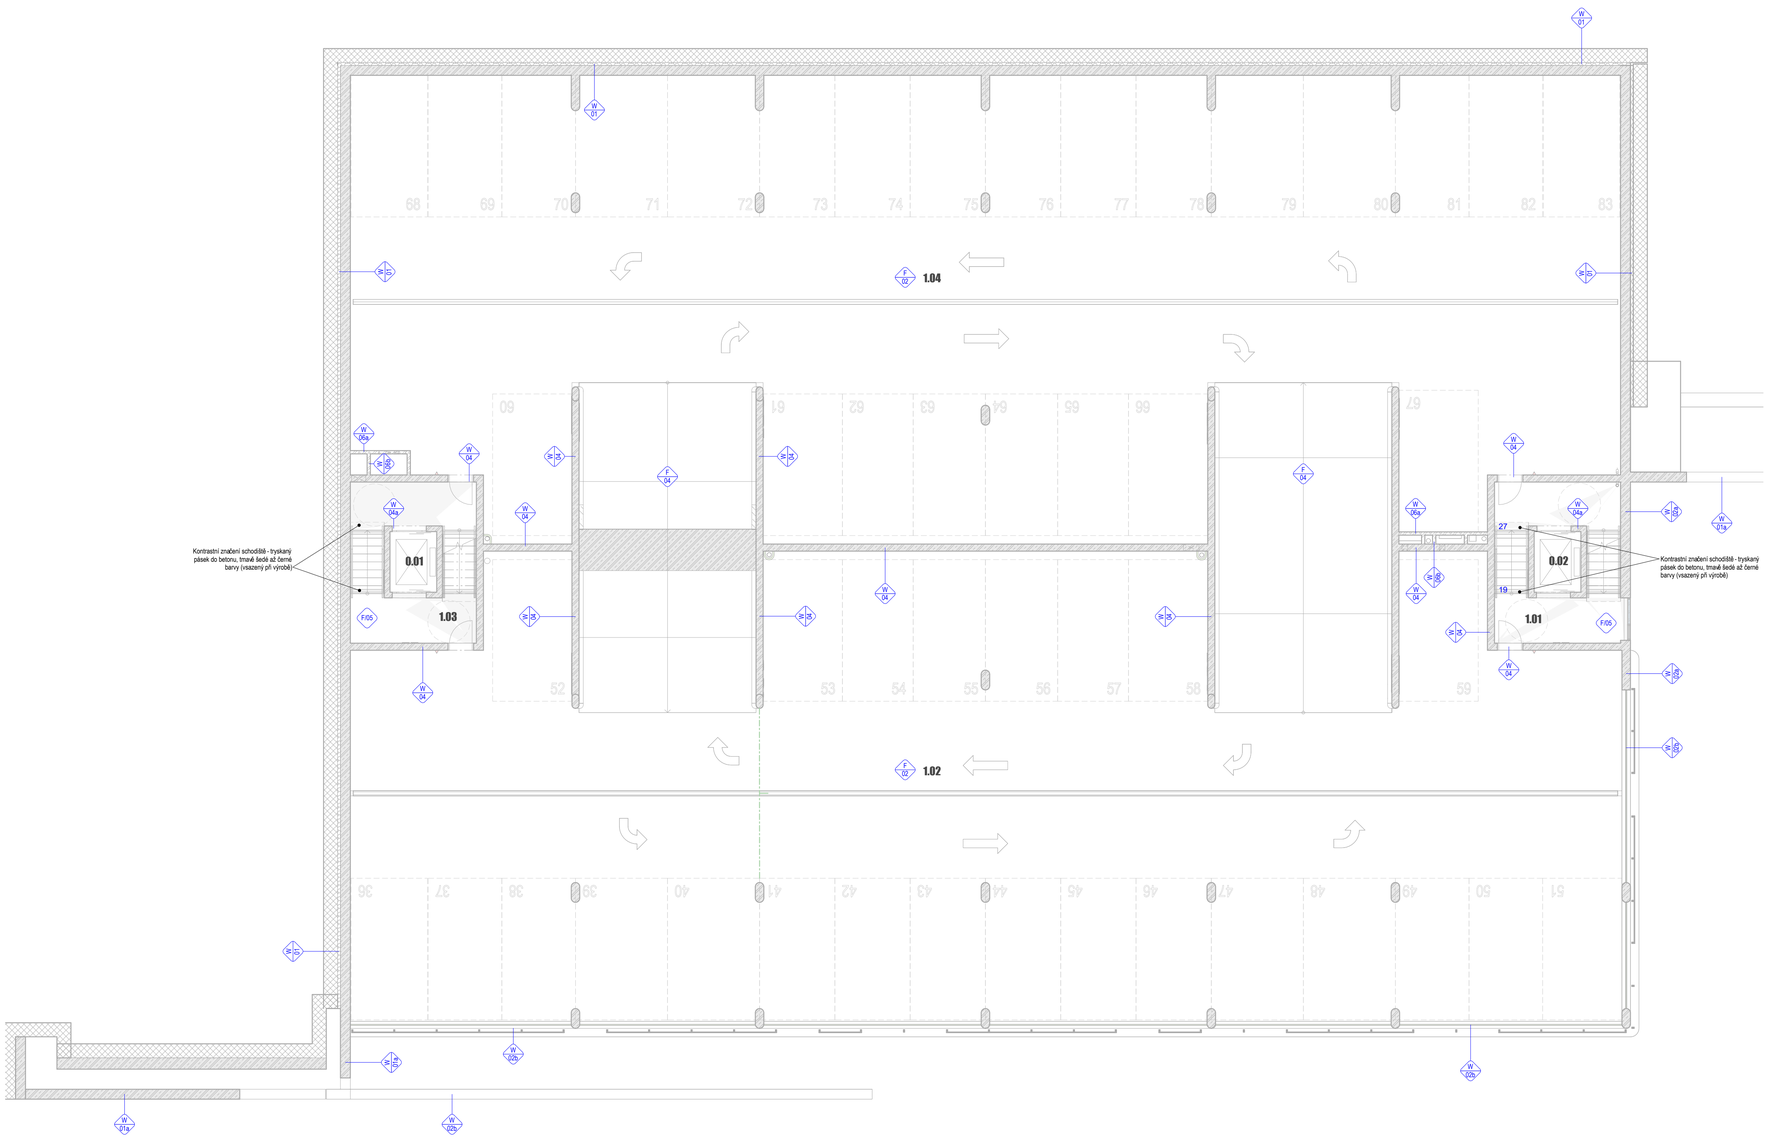

Legenda místností 1NP

Č.M.	Název	S.V. [mm]	Plocha [m2]	Podlaha	Stěna	Strop
0.01	Výtahová šachta	20900	3.53	olejvzdorný nátěr	olejvzdorný nátěr do výšky 300 mm nad podlahou/Pohledová beton PB2	pohledový beton PB2
0.02	Výtahová šachta	20900	3.53	olejvzdorný nátěr	olejvzdorný nátěr do výšky 300 mm nad podlahou/Pohledová beton PB2	pohledový beton PB2
1.01	Schodiště	2780	20.11	epoxidový nátěr	pohledový beton PB2	pohledový beton PB2
1.02	Parking	2780	633.53	epoxidový nátěr	pohledový beton PB2 + omítka imitace betonu	pohledový beton PB2
1.03	Schodiště	2780	20.11	epoxidový nátěr	pohledový beton PB2	pohledový beton PB2
1.04	Parking	2780	638.10	epoxidový nátěr	pohledový beton PB2 + omítka imitace betonu	pohledový beton PB2
			1318.92			

Legenda místností 1S

Č.M.	Název	S.V. [mm]	Plocha [m2]	Podlaha	Stěna	Strop
0.01	Výtahová šachta	20900	3.53	olejvzdorný nátěr	olejvzdorný nátěr do výšky 300 mm nad podlahou/Pohledová beton PB2	pohledový beton PB2
0.02	Výtahová šachta	20900	3.53	olejvzdorný nátěr	olejvzdorný nátěr do výšky 300 mm nad podlahou/Pohledová beton PB2	pohledový beton PB2
1S.01	Vstup	2780	24.43	epoxidový nátěr	pohledový beton PB2	pohledový beton PB2
1S.02	Schodiště	2780	17.59	epoxidový nátěr	pohledový beton PB2	pohledový beton PB2
1S.03	Úklidová místnost	2780	2.20	epoxidový nátěr	pohledový beton PB2 + omítka imitace betonu	pohledový beton PB2
1S.04	WC	2780	7.86	keramická dlažba	keramický obklad	SDK plný podhled/ZB strop
1S.05	WC invalidní	2780	4.01	keramická dlažba	keramický obklad	SDK plný podhled/ZB strop
1S.06	Trafostanice	2780	6.04	kompaktní zdvojená rámová podlaha	pohledový beton PB2 + omítka imitace betonu	pohledový beton PB2/SDK podhled
1S.07	Rozvodna VN	2780	6.66	kompaktní zdvojená rámová podlaha	pohledový beton PB2 + omítka imitace betonu	pohledový beton PB2
1S.08	Rozvodna NN	2780	16.02	kompaktní zdvojená rámová podlaha	pohledový beton PB2 + omítka imitace betonu	pohledový beton PB2
1S.09	Rozvodna PO	2780	5.42	epoxidový nátěr - elektrostatická stěrka	pohledový beton PB2 + omítka imitace betonu	pohledový beton PB2
1S.10	Rozvodna EPS	2780	5.62	epoxidový nátěr - elektrostatická stěrka	pohledový beton PB2 + omítka imitace betonu	pohledový beton PB2
1S.11	Rozvodna SLP	2780	6.12	epoxidový nátěr - elektrostatická stěrka	pohledový beton PB2 + omítka imitace betonu	pohledový beton PB2
1S.12	Parking	2780	560.11	epoxidový nátěr	pohledový beton PB2 + omítka imitace betonu	pohledový beton PB2
1S.13	Parking	2780	633.11	epoxidový nátěr	pohledový beton PB2 + omítka imitace betonu	pohledový beton PB2
1S.14	Schodiště	2780	20.11	epoxidový nátěr	pohledový beton PB2	pohledový beton PB2
1S.15	Chodba	2780	26.70	epoxidový nátěr	pohledový beton PB2	pohledový beton PB2
			1349.06			

LEGENDA ZNAČENÍ

- F 00 — Označení skladeb střech (Ro), podlah (F), stěn (W), viz. D.1.1 - 02 Výpis skladeb konstrukcí
- 09 — Číslo parkovacího stání, nátěrno bílou barvou viz. výpis ostatních výrobků
- Orientační systém natřeno příslušnou barvoupro dané podlaží viz. výpis ostatních výrobků

POZNÁMKY

1. Veškeré viditelné monolitické konstrukce budou provedeny v kvalitě pohledového betonu PB2
2. V rámci realizace nutno provést kladečský plán stropů a stěn, které budou podléhat schvalování ADP a INV

SOUVISEJÍCÍ VÝKRESY

- Výpis povrchů konstrukcí viz. část dokumentace D.1.1.02
- kniha standardů viz. část dokumentace D.1.1.03
- Výpis oken viz. část dokumentace D.1.1. 401
- Výpis dveří a vrat viz. část dokumentace D.1.1.402
- Výpis ostatních výrobků viz. část dokumentace D.1.1.403
- Výpis klempířských výrobků viz. část dokumentace D.1.1.404
- Výpis zámečnických výrobků viz. část dokumentace D.1.1.405
- Výpis překladů viz. část dokumentace D.1.1.406
- detaily viz. část dokumentace D.1.1.500

POZNÁMKY

VŠEOBECNĚ

- Zděné stěny ve výkresech jsou kótovány bez omítky.
- Při realizaci je nutné dodržet platnou legislativu - zákony, nařízení vlády, vyhlášky a dále rozhodnutí a závazná stanoviska dotčených orgánů.
- Při realizaci je nutné dodržet závazné požadavky platných ČSN
- Konstrukce, na které se nevztahují závazná ustanovení ČSN budou provedeny dle nezávazných požadavků platných ČSN nebo dodavatel jiným způsobem prokazatelně docílí jejich funkčnost.
- Dodavatel garantuje veškeré vlastnosti prvků.
- Kotvení prvků, kotevní materiály a technologie provádění budou garantovány dodavatelem, atypické postupy budou konzultovány s autorským dozorem.
- V rámci dílenské dokumentace se řeší i způsob dilatací
- V případě rozporu mezi jednotlivými částmi projektové dokumentace nutno kontaktovat projektanta.
- Součástí dodávky střechy a střešních izolací budou všechny přípojníky, lemování, systémové hravoky prostupů, apod.
- Dokumentace nenahrazuje realizační nebo výrobní dokumentaci, která musí být vypracována generálním dodavatelem stavby
- všechny pohledové prvky podléhají vzorkování (požaduje se min. 2ks čtverých vzorků), obrázky uvedené ve výpisech prvků jsou pouze ilustrativní. Uvedené výrobky určují minimální požadovaný standard
- v případě odlišností od požadovaného standardu, musí být tyto prvky odsouhlaseny AD a TDI

ARCHITEKTONICKO STAVEBNÍ ŘEŠENÍ

- Umístění světel. čidel, VZT, apod. nutno koordinovat dle výkresů
- Konstrukce jsou kótovány bez omítekpovrchových úprav v základních výrobních rozměrech (tj. bez povrchových úprav s nulovými tolerancemi a odchylkami).

- **Nad otvory ve zděných stěnách dělícími než 250 mm musí být proveden překlad. Do velikosti otvoru 500 mm budou překlady řešeny ocelovými L profily. Nad tento rozměr budou použity systémové překlady dodavatele zdiva, nebo ŽB překlady viz D.1.2_SKŘ**
- **nové otvory v železobetonových konstrukcích, které budou delší jak 250 nutno odsouhlasit a koordinovat se statikem**
- Pro uložení překladů nad otvory je nutné dodržet minimální délku uložení stanovenou výrobcem v závislosti na světlém rozpětí otvorů
- Požární uzávěry prostupů svislými a vodorovnými konstrukcemi jsou součástí dodávky profesí
- Veškeré prostupy stěnami budou po provedení instalací (kabely, potrubí, elektrožlaby, apod.) dozděny a utěsněny i v prostoru podhledů
- Všechny prosklené stěny budou opatřeny pokyv ve výši 1,1 a 1,6 m nad podlahou.
- Všechny pohledové betonové a železobetonové prvky budou opatřeny protipražním nátěrem, pohledový beton bude provedе v kvalitě PB2

0,000 = 439,50 m n. m. (B. p. V.)

generální projektant

projektant části

číslo pare

Atelier 99 s.r.o.
Purkyňova 71/99
612 00 Brno

architekt	Ing.arch. Dana Loši ťáková	vypracoval	Ing. Denisa Jalamudisová
HIP	Ing. Tom Pulkrábek	kontroloval	Ing. Martin Je řábek
ved. projektant	Ing. Marie Kud ělková	zodp. projektant	Ing. Marek Vrba
stavebník	Královéhradecký kraj, Pivovarské nám ěstí 1245, 500 03 Hradec Králové		

název stavby: **Parkovací dům Oblastní nemocnice Trutnov**

objekt: **S001**

část: **D.1.1. ARCHITEKTONICKO - STAVEBNÍŘEŠENÍ**

název dokumentu: **Schéma povrchů 1S- 1NP**

zakázka	A-22-1042
datum	01/2024
stupeň	DPS
měřítko	1:100
číslo přílohy	109.DPS