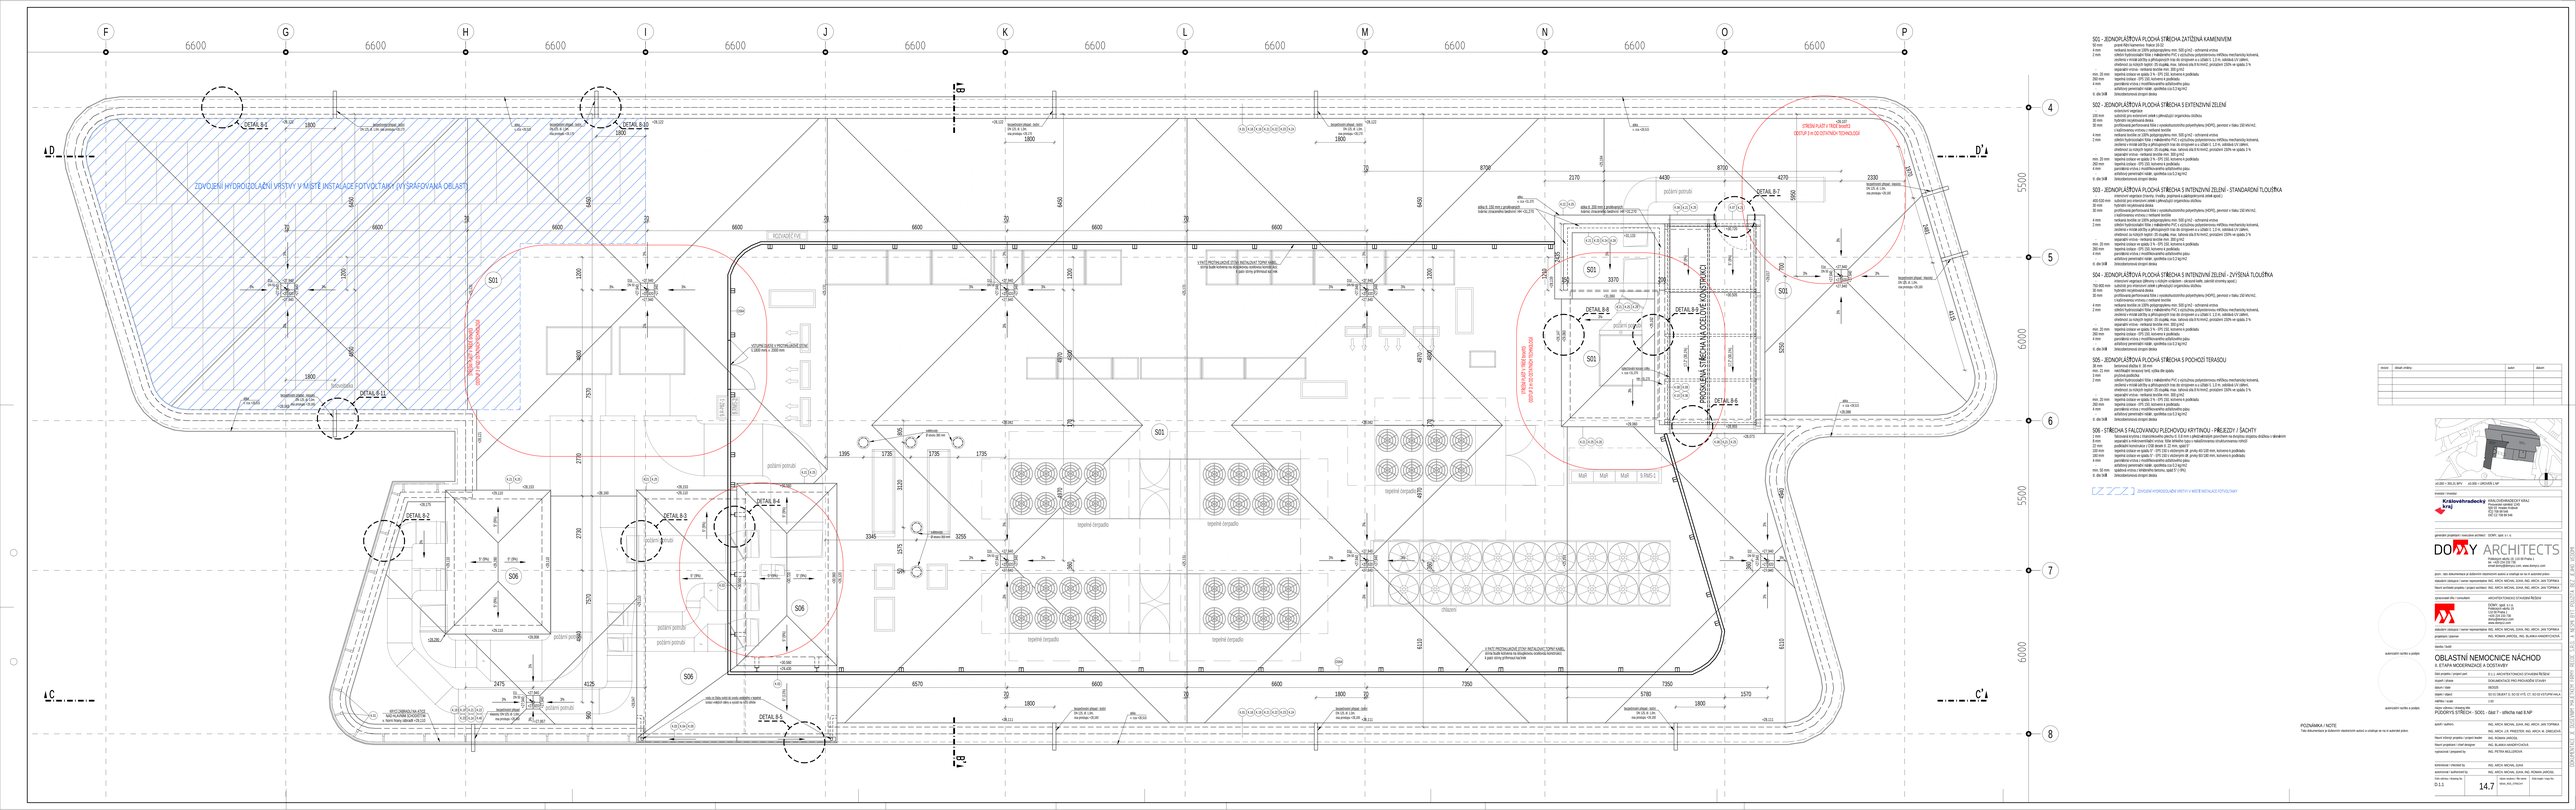
F
G
H
I
J
K
L
M
N
O
P
6600
4
5
6
7
8
5500
6000
D
D'
C
C'
DETAIL B-2
DETAIL B-3
DETAIL B-4
DETAIL B-5
DETAIL B-6
DETAIL B-7
DETAIL B-8
DETAIL B-9
DETAIL B-10
DETAIL B-11
ZDVOJENÍ HYDROIZOLAČNÍ VRSTVY V MÍSTĚ INSTALACE FOTOVOLTAICKÝ (VY SPÁROVÁNÍ OBLASTÍ)
ROZVADĚČ PVE
S01
S06
podaní potrubí
terpeiné čerpadlo
ZÁKLADY
PROSKLENÁ STŘECHA NA OCELOVÉ KONSTRUKCI
STŘECHA PLOŠ + TRÉ (horní)
ODSTUP 2m OD ZDVOJENÉHO TEPLNÁ IZOLACE
Malt
0.9%SO4 2
1 NATŘ PROTIKLUZNÉ ETERU NEKLOUZNÝ TOPNÝ KABEL
stroj dodá kotevna na dodávku ocelovou konstrukci,
k pasi stroj přivezou kotvíce
ATTIKOVÁ HRANA
ATTIKOVÁ HRANA
ATTIKOVÁ HRANA