


[illegible]

SCHÉMA DĚLENÍ OBJEKTU

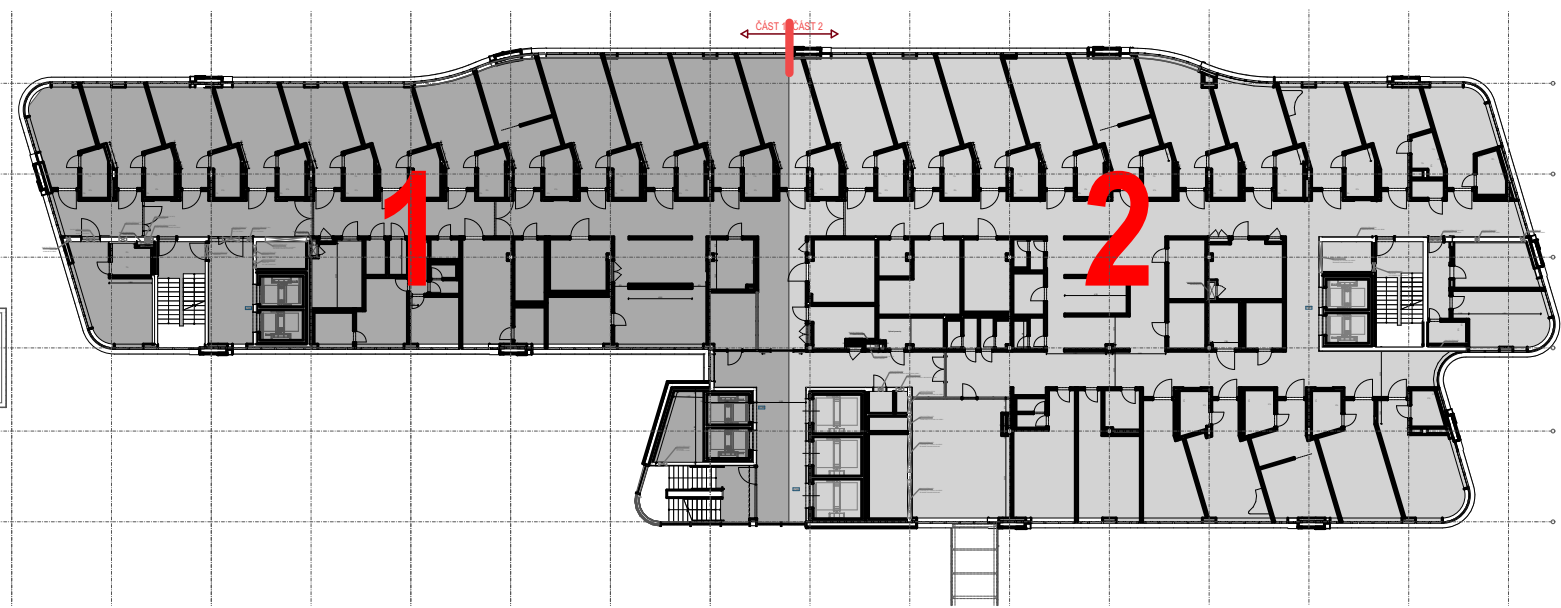

Královéhradecký kraj
 Průmyslová nábřeží 1245
 500 03 Hradec Králové
 IČO 708 89 546
 DIČ CZ 708-89-546

DOMY ARCHITECTS

Političeský náčrt: 18, 110 00 Praha 1
tel. +420 224 233 730
email: domy@domy.cz, www.domy.cz

poskyt. tato dokumentace je duševním vlastnictvím autora a stáží se na ni autorství právo
státním zástupce / owner representative Ing. ARCH. MICHAL JUMA, Ing. ARCH. JAN TOPPRA
hlavní architekt projektu / project architect Ing. ARCH. MICHAL JUMA, Ing. ARCH. JAN TOPPRA

zpracoval: dila / konzultant	ARCHITEXTONICKO STAVEBNÍ REGION
	DČBf, spol. s r.o. Patschkyho ulička 19 118 00 Praha 1 +420 224 233 730 info@architect.com

OBLASTNÍ NEMOCNICE NÁCHOD	
II. ETAPA MODERNIZACE A DOSTAVBY	
Základ projektu / project part:	D 1.1. ARCHITEKTONICKO-STROJNÉ ŘEŠENÍ
stavební / phase:	DOPLŇKOVÁNÍ PRO PŘIVÁDĚCÍ STAVBY
datum / date:	09/2024

objekt / object	SO 01 OBJEKT D
mřížka / scale	1:50
název výkresu / drawing title	PUDORYS 6.NP - SO-01 - ČÁST 2

autoři / authors	ING. ARCH. MOJIB JUNA, ING. ARCH. JAN TOPINKA, ING. ARCH. J. R. PRIESTER, ING. ARCH. M. ŽÁBOJOVÁ
hlavní inženýr projektu / project leader	ING. ROMAN JAMPOLIL

Návrh / projektant / chief designer	ING. ELÁNGA HANDITYCHOVÁ
Vypracoval / prepared by	ING. ARCH. J.R. PRIESTER, ING. R. JAROSIL ING. ARCH. M. KOLENÁČKOVÁ, ING. D. JAROSLOVÁ
Kontrola / checked by	ING. ARCH. MICHAL ŠMAJ

autocollant / authorized by		ING. AFON, MICHAEL JUMA, ING. ROMAN JAROSIL	
Order reference / drawing No. D.1.1.	112	where numbers / file name	Order paper / copy No.

[illegible]

POZNÁMKA / NOTE

Tato dokumentace je duševním vlastnictvím autora a užívá se na ni autorské právo.