


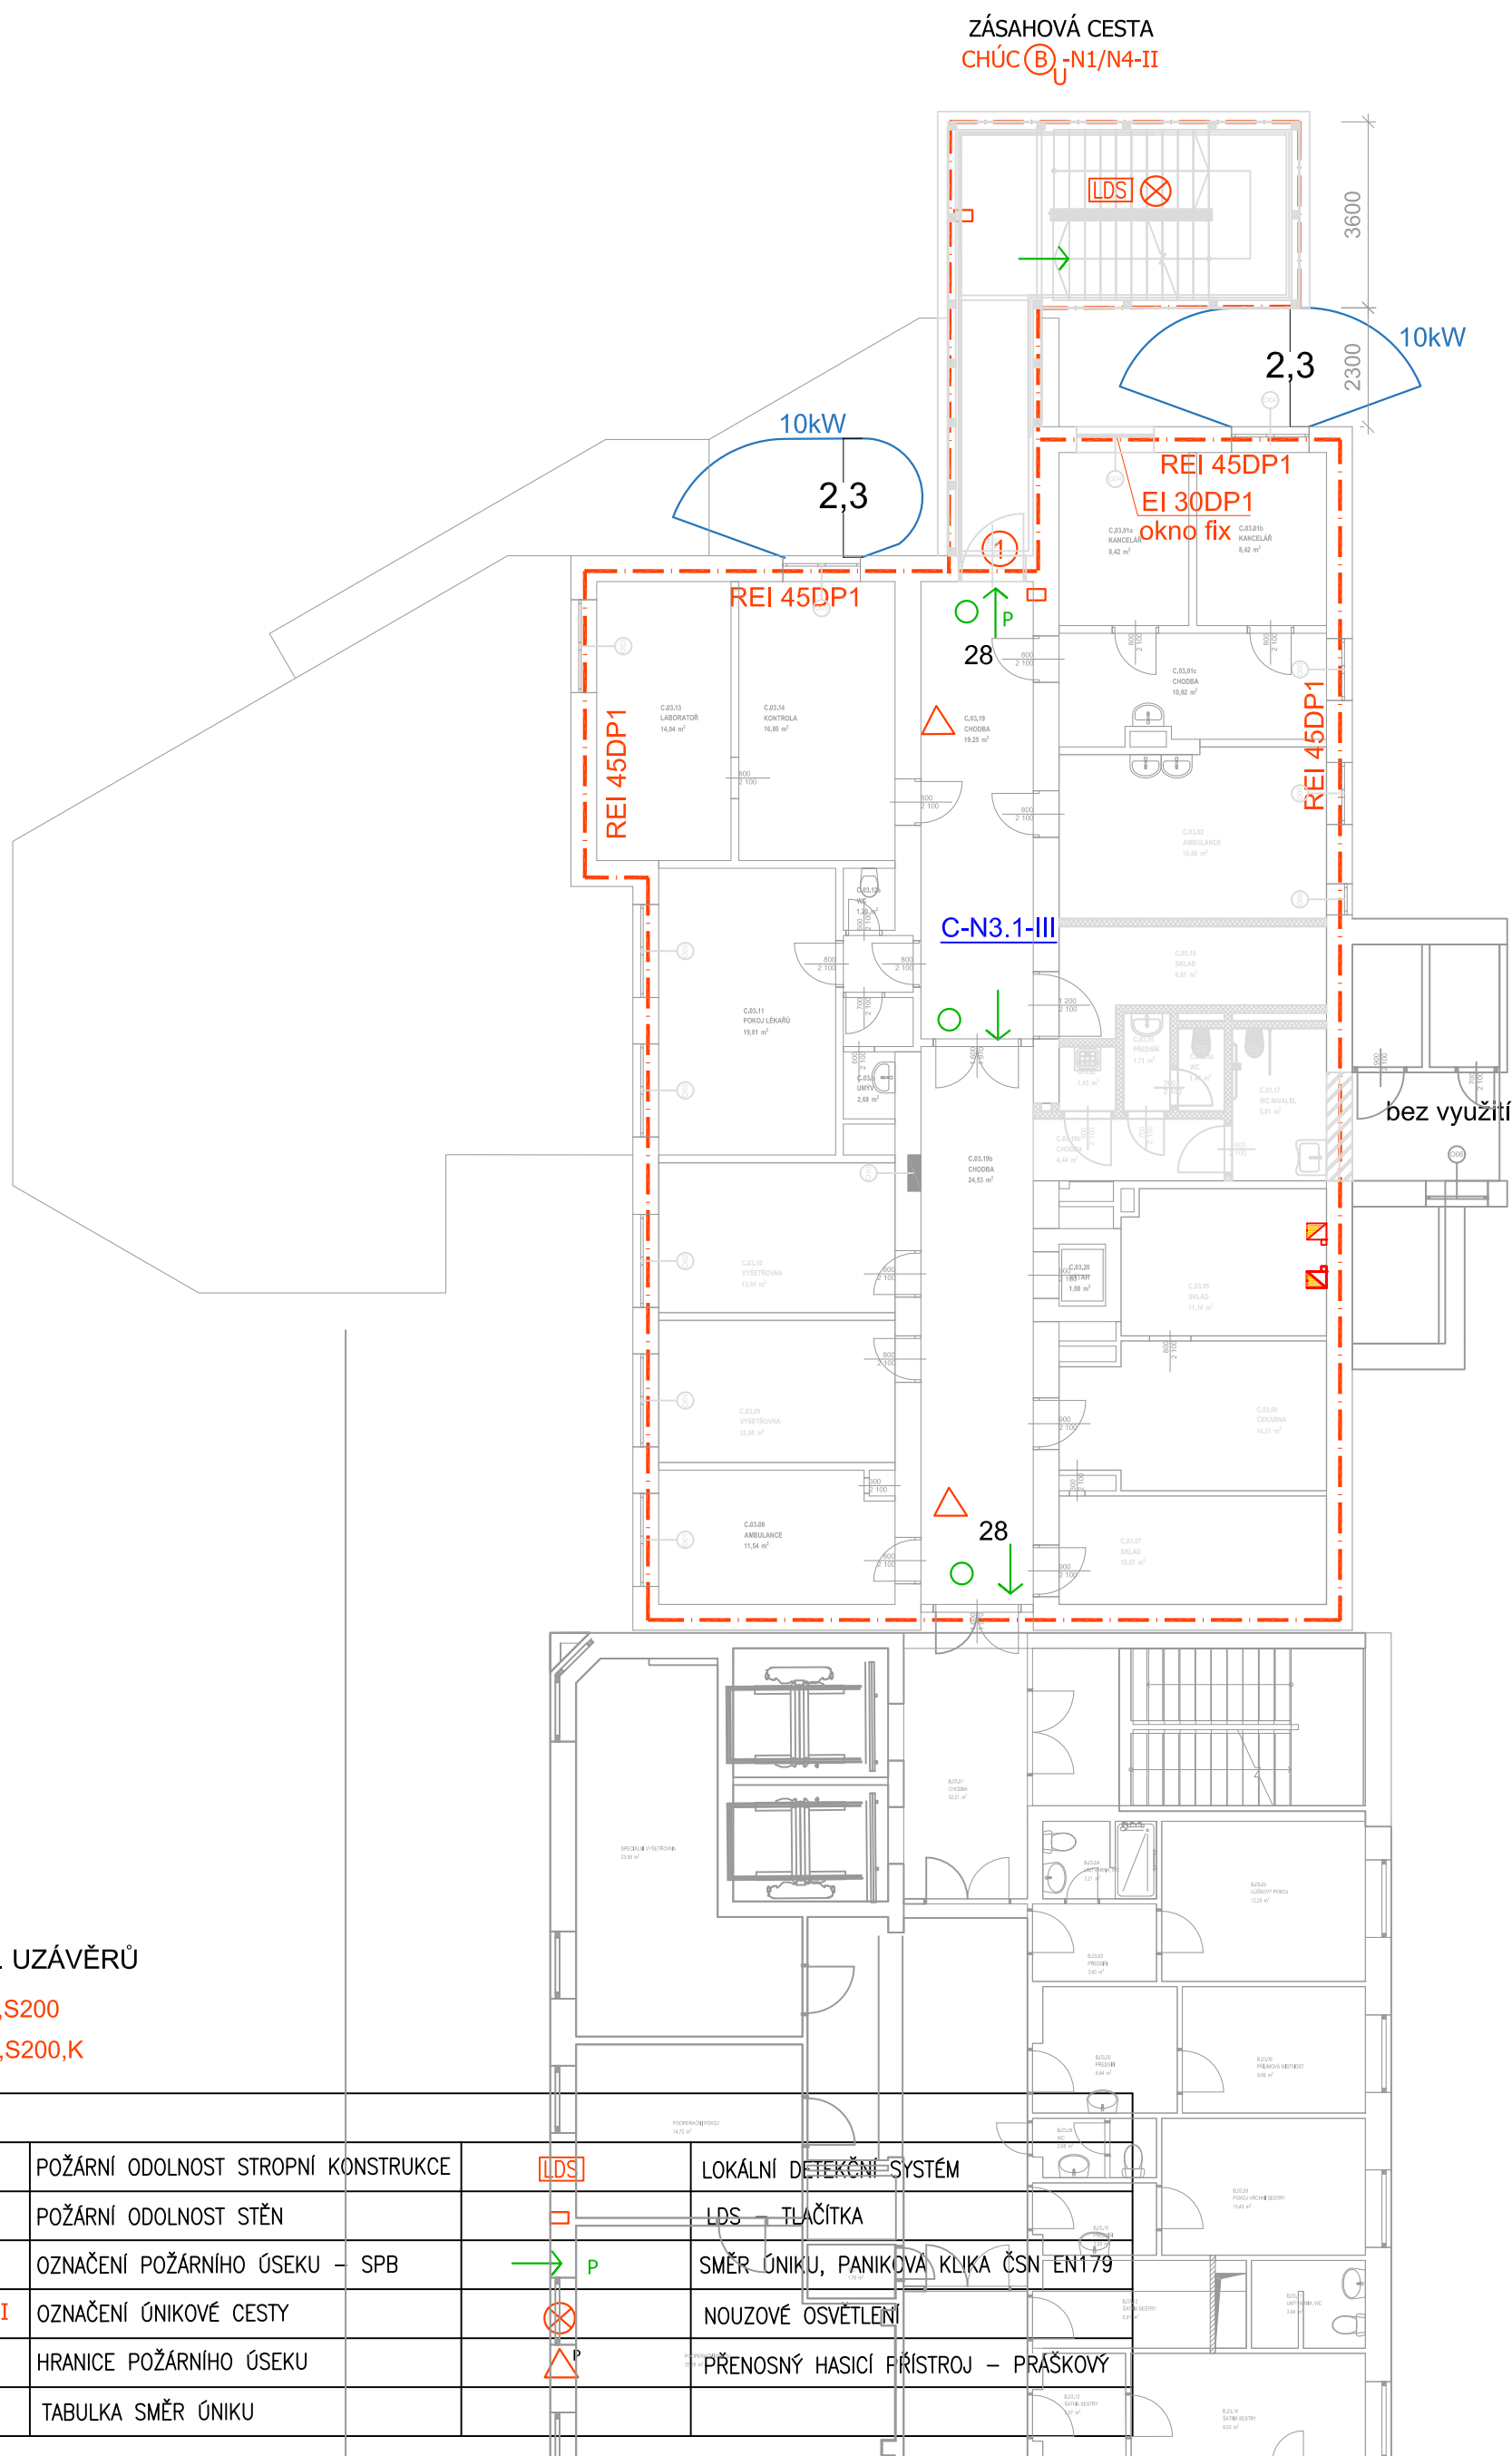


# PO 3.NP



LEGENDA POŽ. UZÁVĚŘŮ	
① EI 30DP3,C3,S200	
② EI 30DP3,C3,S200,K	

LEGENDA PO:	
 REI 60DP1	POŽÁRNÍ ODOLNOST STROPNÍ KONSTRUKCE
EI 60DP1	POŽÁRNÍ ODOLNOST STĚN
<u>N2.1-III</u>	OZNAČENÍ POŽÁRNÍHO ÚSEKU – SPB
CHÚC (B) -N1/N4-II	OZNAČENÍ ÚNIKOVÉ CESTY
	HRANICE POŽÁRNÍHO ÚSEKU
	TABULKA SMĚR ÚNIKU