

VĚTEV Š3 - S5 1:250

ŠACHTY:



POPIS

STÁVAJÍCÍ KANALIZACE DN 200
ŠACHTA OSAZENA NA STÁVAJÍCÍ
KANALIZAČNÍ POTRUBÍ
(NUTNÉ ODHALENÍ A ZAMĚŘENÍ)
KANALIZAČNÍ ŠACHTA DN 615
LOMOVÝ BOD
KANALIZAČNÍ ŠACHTA DN 425
NÁPOJENÍ POTRUBÍ DN 200 Z Š4
KANALIZAČNÍ ŠACHTA DN 615
LOMOVÝ BOD
KANALIZAČNÍ ŠACHTA DN 425
STÁVAJÍCÍ KANALIZAČNÍ POTRUBÍ
PŘEPOJENO
(NUTNÉ ODHALENÍ A ZAMĚŘENÍ)

SR 350,00

200,00

KÓTA TERÉNU

355,90
355,90
355,95
355,60
355,90
355,70

KÓTA DNA POTRUBÍ

353,40
353,42
353,54
353,62
353,63
353,75

SR 320,00

STANIČENÍ

0,00
1,50
9,80
14,50
16,00
20,20

MATERIÁL


PVC DN 200 20,20 m

SPÁD, VZDÁLENOST

2,0% 20,20 m

POZNÁMKA / NOTE

Tato dokumentace je duševním vlastnictvím autorů a vztahuje se na ní autorské právo.

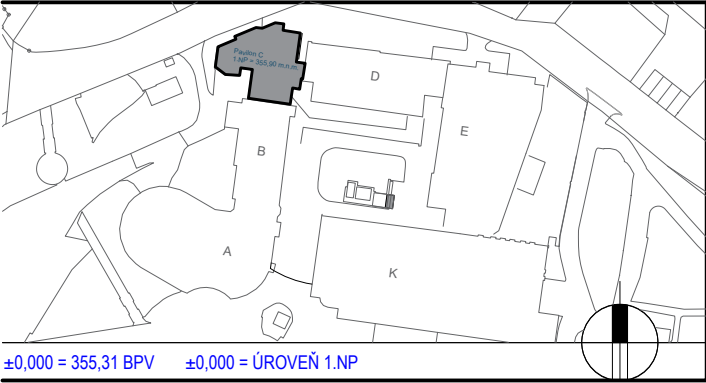

±0,000 = 355,31 BPV ±0,000 = ÚROVEŇ 1.NP

investor / investor



KRÁLOVÉHRADECKÝ KRAJ
Pivovarské náměstí 1245
500 03 Hradec Králové
IČO 708 89 546
DIČ CZ 708 89 546

generální projektant / executive architect DOMY, spol. s r. o.



Politických vězňů 19, 110 00 Praha 1
tel. +420 224 233 730
email domy@domycz.com, www.domycz.com

pozn.: tato dokumentace je duševním vlastnictvím autorů a vztahuje se na ní autorské právo

statutární zástupce / owner representative ING. ARCH. MICHAL JUHA, ING. ARCH. JAN TOPINKA

hlavní architekt projektu / project architect ING. ARCH. MICHAL JUHA, ING. ARCH. JAN TOPINKA

zpracovatel dílu / consultant

KANALIZACE



ZTIIS spol. s r.o.
Stará Cesta 17a/1787
Praha 4 - Braník 147 00
+420603485818
ztiis@ztiis.cz
www.ztiis.cz

statutární zástupce / owner representative JAKUB HENDRYCH

projektant / planner

JAKUB HENDRYCH

stavba / build

OBLASTNÍ NEMOCNICE NÁCHOD
II. ETAPA MODERNIZACE A DOSTAVBY

část projektu / project part D.2.104.PŘELOŽKA AREÁLOVÉ KANALIZACE

stupeň / phase DOKUMENTACE PRO PROVÁDĚNÍ STAVBY

datum / date 09/2024

objekt / object ÚPRAVY OBJEKTU C

měřítko / scale 1:25

název výkresu / drawing title
PODELNÝ PROFIL

autoři / authors

ING. ARCH. MICHAL JUHA, ING. ARCH. JAN TOPINKA
ING. ARCH. J.R. PRIESTER, ING. ARCH. M. ZÁBOJOVÁ

hlavní inženýr projektu / project leader ING. ROMAN JAROSIL

hlavní projektant / chief designer ING. BLANKA HANDRYCHOVÁ

vypracoval / prepared by

JAKUB HENDRYCH

kontroloval / checked by

JAKUB HENDRYCH

autorizoval / authorized by

MILAN HENDRYCH

číslo výkresu / drawing No.

D.2.104.

název souboru / file name

ONN-2ET_DPS_104

číslo kopie / copy No.

06