


PO 4.NP

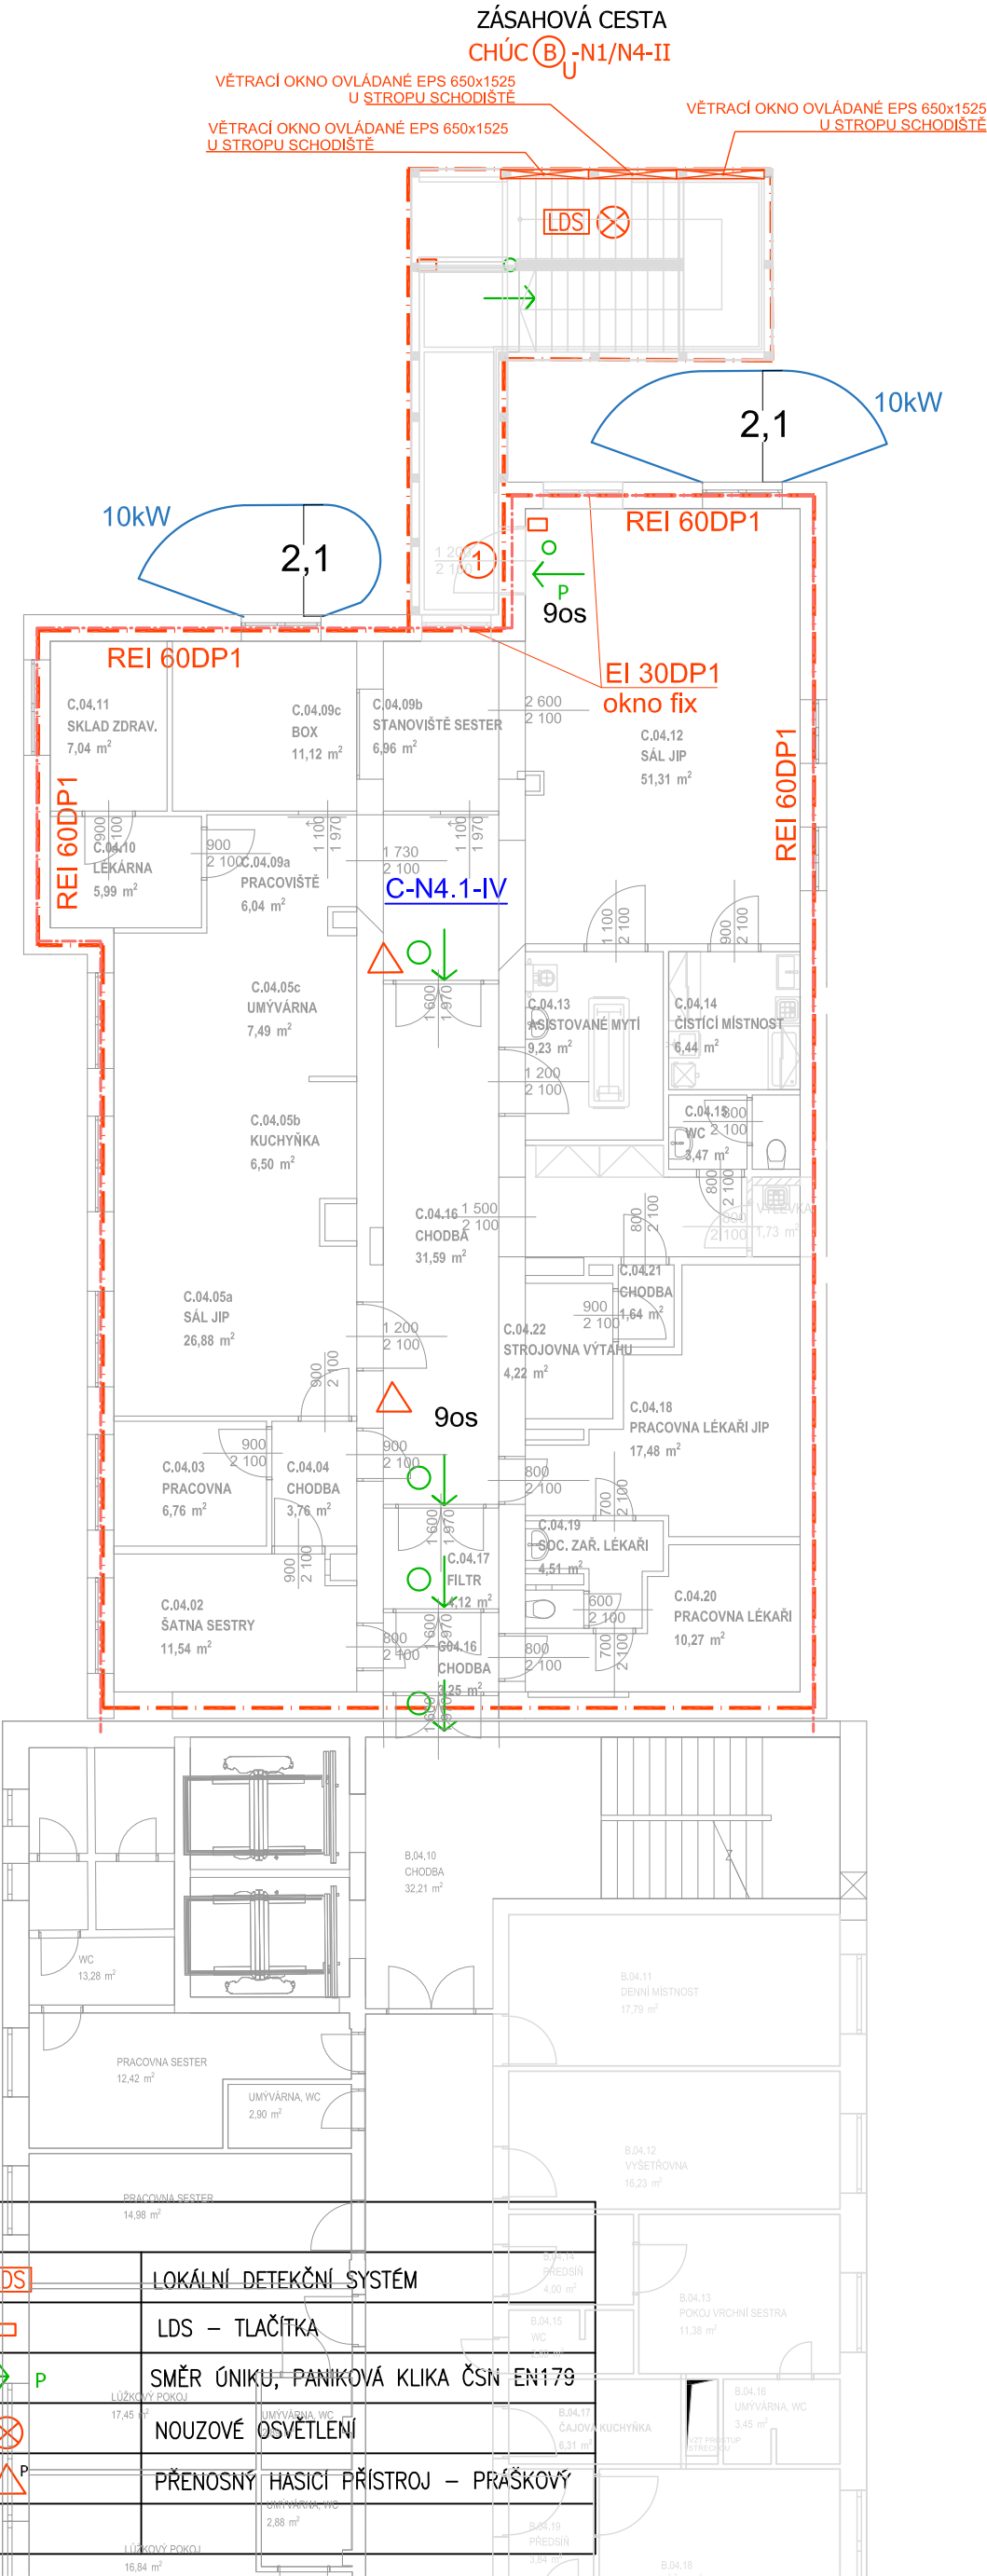

LEGENDA POŽ. UZÁVĚRŮ

- ① EI 30DP3,C3,S200
- ② EI 30DP3,C3,S200,K

LEGENDA PO:

REI 60DP1	POŽÁRNÍ ODOLNOST STROPNÍ KONSTRUKCE	LDS	LOKÁLNÍ DETEKČNÍ SYSTÉM
EI 60DP1	POŽÁRNÍ ODOLNOST STĚN	□	LDS – TLAČÍTKA
N2.1-III	OZNAČENÍ POŽÁRNÍHO ÚSEKU – SPB	→ P	SMĚR ÚNIKU, PANIKOVÁ KLIKA ČSN EN179
CHÚC(B)-N1/N4-II	OZNAČENÍ ÚNIKOVÉ CESTY	⊗	NOUZOVÉ OSVĚTLENÍ
— · — · — · —	HRANICE POŽÁRNÍHO ÚSEKU	△ P	PŘENOSNÝ HASÍČÍ PŘÍSTROJ – PRAŠKOVÝ
○	TABULKA SMĚR ÚNIKU		